

VÄLLUV
1:1

KONNEKTION 07
KONNEKTION 49

1:1 > 2
1:1 > 2

T2


15:13

15:3

15:8

7:1 > 4

7:2

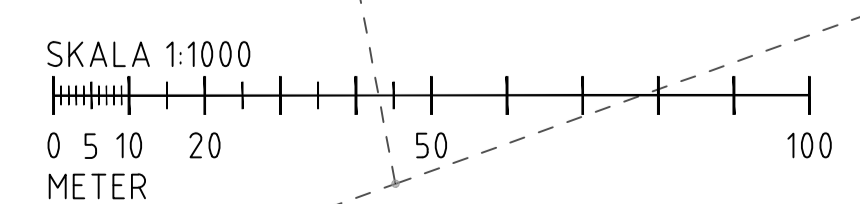


TECKENFÖRKLARING

- MARKANSPRÅK OCH ADMINISTRATIVA GRÄNSER**
- GRÄNS FÖR VÄGOMRÅDE
 - AVGRÄNSNING MELLAN LIKA TYPER AV MARKANSPRÅK
 - GRÄNS FÖR DETALJPLAN
 - TRAKTGRÄNS
 - - - FASTIGHETSGRÄNS
 - NYTT VÄGOMRÅDE MED VÄGRÄTT
 - Vi NYTT VÄGOMRÅDE MED INSKRÄNKT VÄGRÄTT
 - T TILLFÄLLIG NYTTJÄNDERÄTT GÄLLER UNDER BYGGTIDEN DOCK SOM LÅNGST TILL 2 MÅNADER EFTER SLUTBESTÄLLNING
 - V NYTT VÄGOMRÅDE MED VÄGRÄTT
 - Vi1 VÄGOMRÅDE MED INSKRÄNKT VÄGRÄTT FÖR DRIFTVÄG
 - Vi2 VÄGOMRÅDE MED INSKRÄNKT VÄGRÄTT FÖR DRIFTVÄG
 - T1 TILLFÄLLIG NYTTJÄNDERÄTT FÖR UPPLAG AV MASSOR
 - T2 TILLFÄLLIG NYTTJÄNDERÄTT FÖR ARBETSTRAFIK
 - T3 TILLFÄLLIG NYTTJÄNDERÄTT FÖR ETABLERING
 - INDRAGNING AV VÄG FRÅN ALLMÄNT UNDERHÅLL
- BEFINTLIGT**
- SIDORÄCKE
 - MITTRÄCKE
 - STANGSEL
- ÖVRIGT**
- 1/000 LÅNGDMÄTNING MED HÖJDSÄTTNING
 - +12.3 SLÄNT
 - FAUNASTANGSEL
 - NYTT VÄGRÄCKE
 - BLANDSKYDDSSKÄRM
 - UTHOPP ÖVER L-STÖD

SKYDDSÅTGÄRDER OCH FÖRSIKTIGHETSMÅTT

- MARKERING SKYDDSÅTGÄRD
 - SK1 FAUNAANPASSNING MED BLANDSKYDDSSKÄRM FÖR KLÖVVILT
- VERKSAMHETER/ÅTGÄRDER SOM UNDANTAS FRÅN FÖRBUD ENLIGT MILJÖBALKEN**
- MARKERING UNDANTAG
- UNDANTAGEN GÄLLER HELA PLANEN
- FÖRBUD SOM AVSER VERKSAMHET ELLER ÅTGÄRD INOM GENERELLT BIOTOPSKYDDSOMRÅDE (7:11 2 ST MB) GÄLLER INTE BYGGANDE AV ALLMAN VÄG
 - SKYDLIGHET ATT GÖRA ANMÄLAN FÖR SAMRÅD ENLIGT 12:6 MB GÄLLER INTE FÖR DE VERKSAMHETER OCH ÅTGÄRDER SOM BEHOVS FÖR ATT BYGGA VÄGEN OCH SOM FASTSTÄLLTS OCH INGÅR I VÄGOMRÅDET FÖR ALLMAN VÄG ELLER OMRÅDE FÖR TILLFÄLLIG NYTTJÄNDERÄTT.

BXX BIOTOPSKYDD, SE MKB FÖR BESKRIVNING
FASTIGHETSINDELNING AKTUELL 2026-02-17

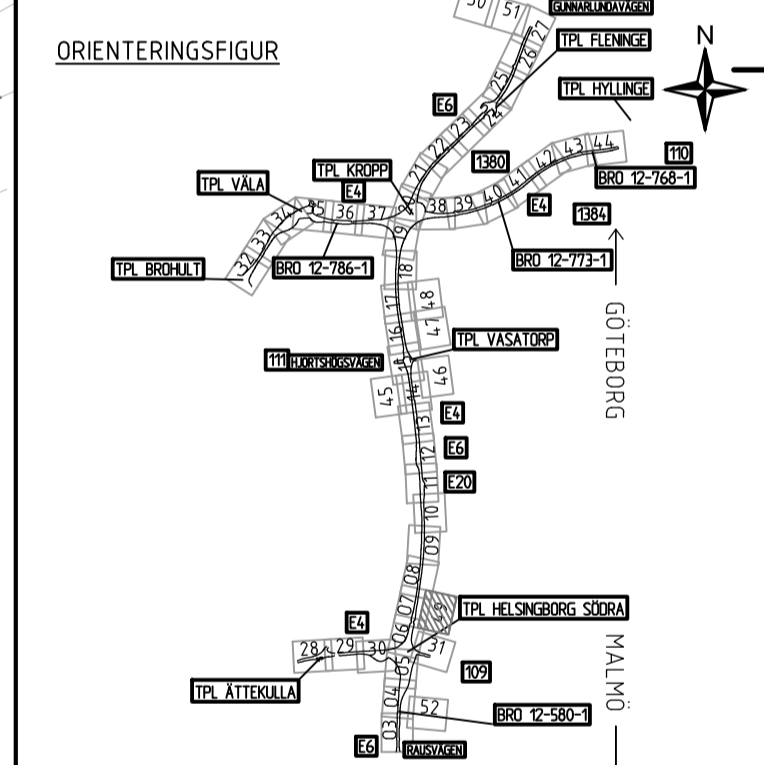

KOORDINATSYSTEM: SWEREF 99 13 30
HÖJDSYSTEM: RH 2000

VÄGPLAN

GRANSKNINGSSTATUS / SYFTE	
HANDLINGSTYP	
DATUM 2026-01-30	LEVERANS /ÄNDRINGS-PM
OBJEKT E4/E6 HELSINGBORG TRAFIKSÄKERHETS- & MILJÖÅTGÄRD	
DELOMRÅDE /ÄNDEL 1 - E6 ÖRBY - VASATORP	
ANLÄGGNINGSDIAGRAM 00 - GEMENSAMT	
OBJEKTNUMMER / KM 168923	KONSTRUKTIONNUMMER
BESTÄLLARE TRAFIKVERKET	LEVERANTÖR wsp
SKAPAD AV M. LARSSON	UPPRÄGGSNUMMER 10365533
GODKÄND AV E. DELVÉUS	ÄNDELNING
RITNINGSTYP PLAN	
TEKNIKOMRÅDE /ÄNDEL VÄGUTFORMNING OCH TRAFIK	
BESKRIVNING PLANKARTA	
SKALA 1:1000	FORMAT A1
RITNINGNUMMER 100T0249	FÖRVALTNINGSNUMMER
BLAD	NÄSTA BLAD
BET	

FILE: R:\S:\10365533\100T0249\del\Grunder\Grunder\Planering\Planering\100T0249.dwg PLOTTAD: 2026-01-30 10:38:21 AV: ANVÄNDARE SE: 99354