

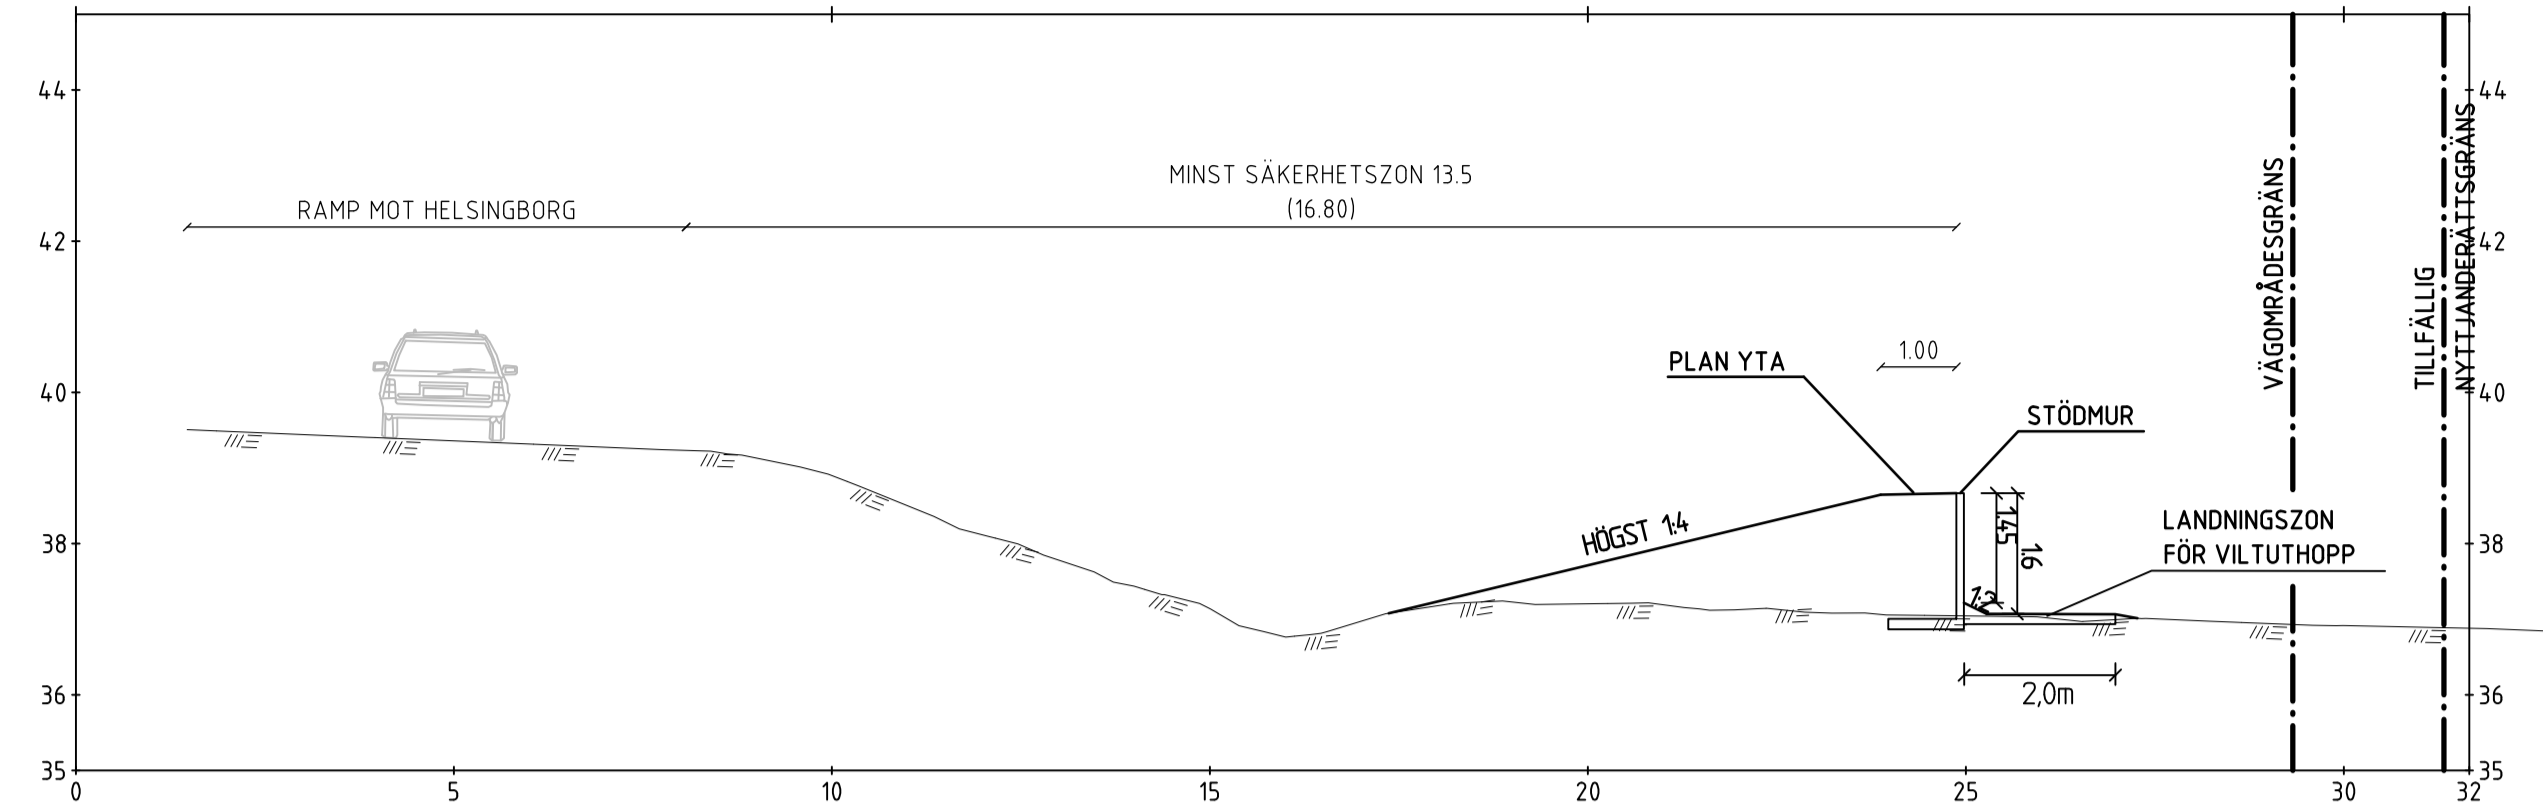


TYPSEKTION DP1-01
PRINCIPUTFORMNING VILTUTHOPP SEKTION
UTHOPP U01

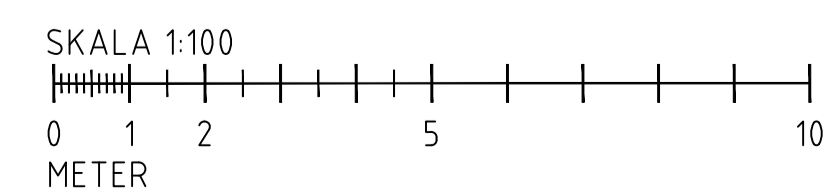

TYPSEKTION DP1-02
PRINCIPUTFORMNING VILTUTHOPP SEKTION
UTHOPP U03 & U04

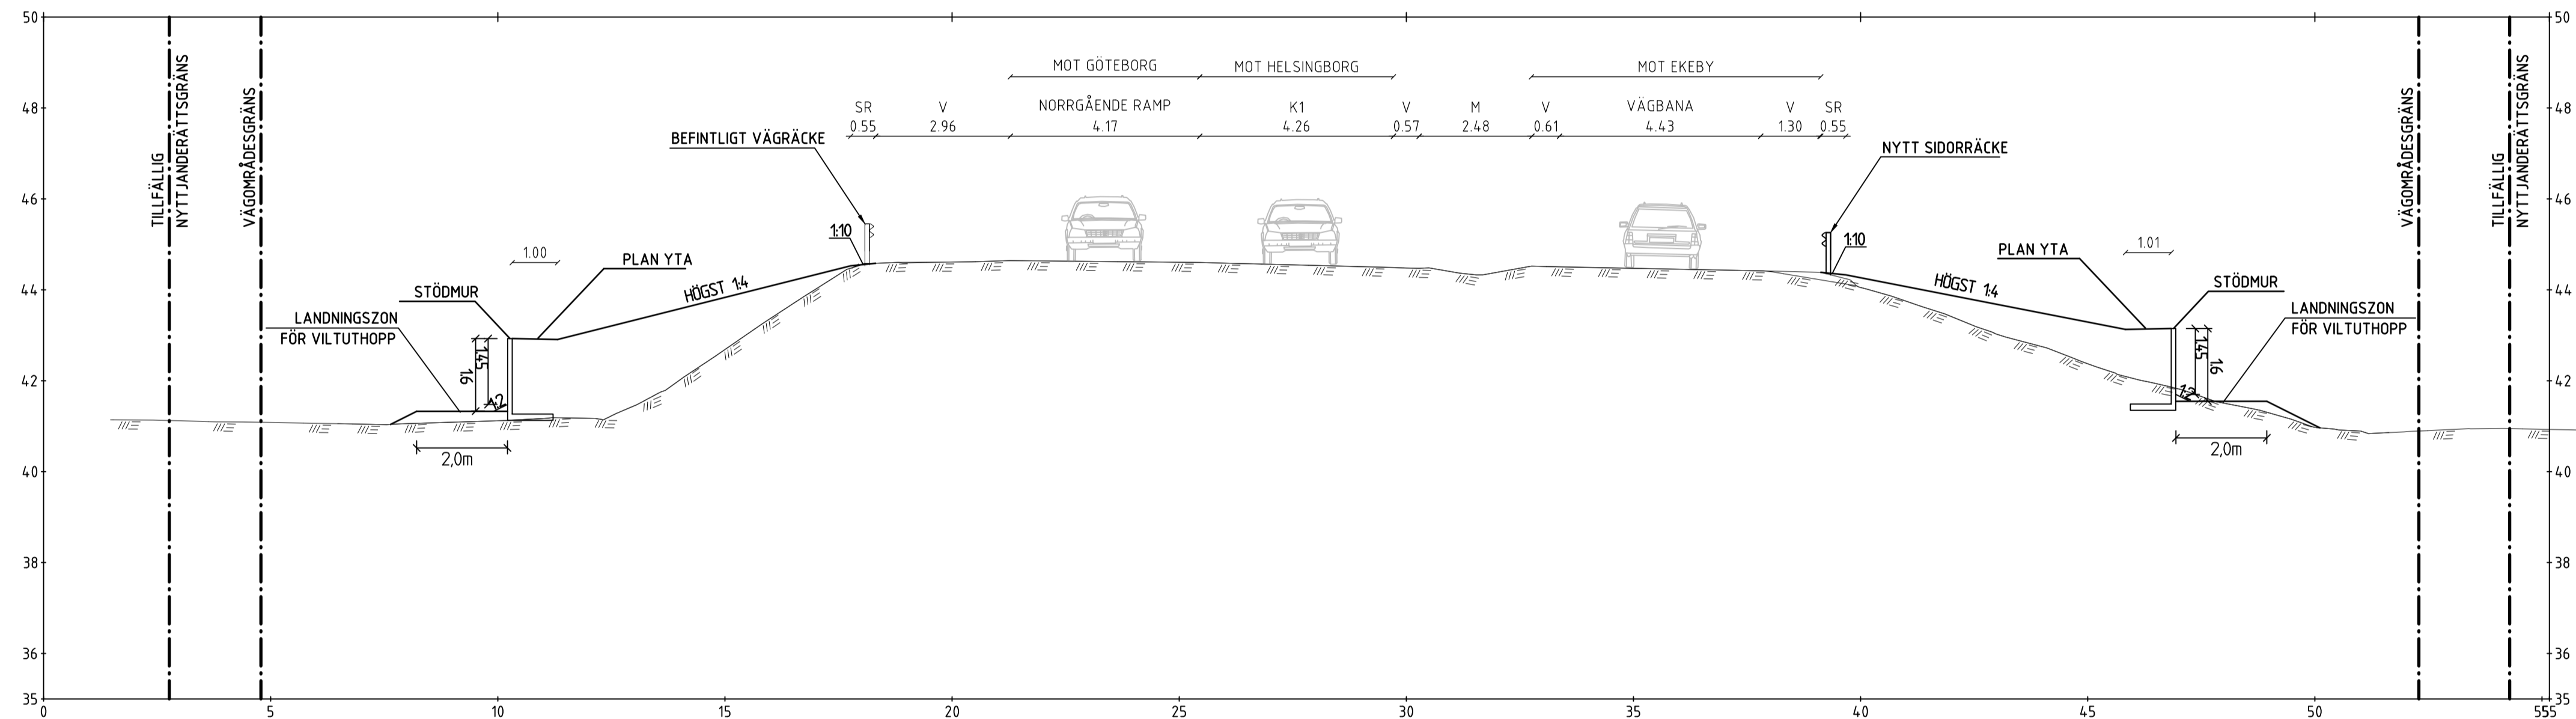

TYP AV PLAN		VÄGPLAN	
GRANSKNINGSSTATUS / SYFTE			
HANDLINGSTYP			
DATUM		LEVERANS / ÄNDRINGS-PM	
2026-01-30			
OBJEKT			
E4/E6 HELSINGBORG			
TRAFIKSÄKERHETS- & MILJÖÅTGÄRD			
DELOMRÅDE / BANDEL			
0 - GEMENSAMT			
ANLÄGGNINGSDDEL			
00 - GEMENSAMT			
OBJEKTNUMMER / KM		KONSTRUKTIONNUMMER	
168923			
BESTÄLLARE		LEVERANTÖR	
TRAFIKVERKET		wsp	
SKAPAD AV		UPPDRAGSNUMMER	
M. LARSSON		10365533	
GODKÄND AV		AVDELNING	
E. DELVÉUS		5140	
RITNINGSTYP			
TYPSEKTION			
TEKNIKOMRÅDE / INNEHÅLL			
T- VÄGUTFORMNING OCH TRAFIK			
BESKRIVNING			
TYPSEKTIONER			
FAUNAUTHOPP			
SKALA	FORMAT	FÖRVALTNINGSNUMMER	
1:100	A1		
RITNINGNUMMER	BLAD	NÄSTA BLAD	BET
000T0401			

F:\R\154\10365533\1_000\Trafik\Göranskningshandling\Normala\ek\looner\000T0401.dwg PLOTTAD: 2026-01-30 15:52:27 AV: ANVÄNDARE: SE:JF31A