



TYPSEKTION DP3-A-01

TRIMNINGSÅTGÄRD A
PARALLELLAVFART HELSINGBORG SÖDRA
LINJE 10101 0/190-0/300, RITNING 100T0503

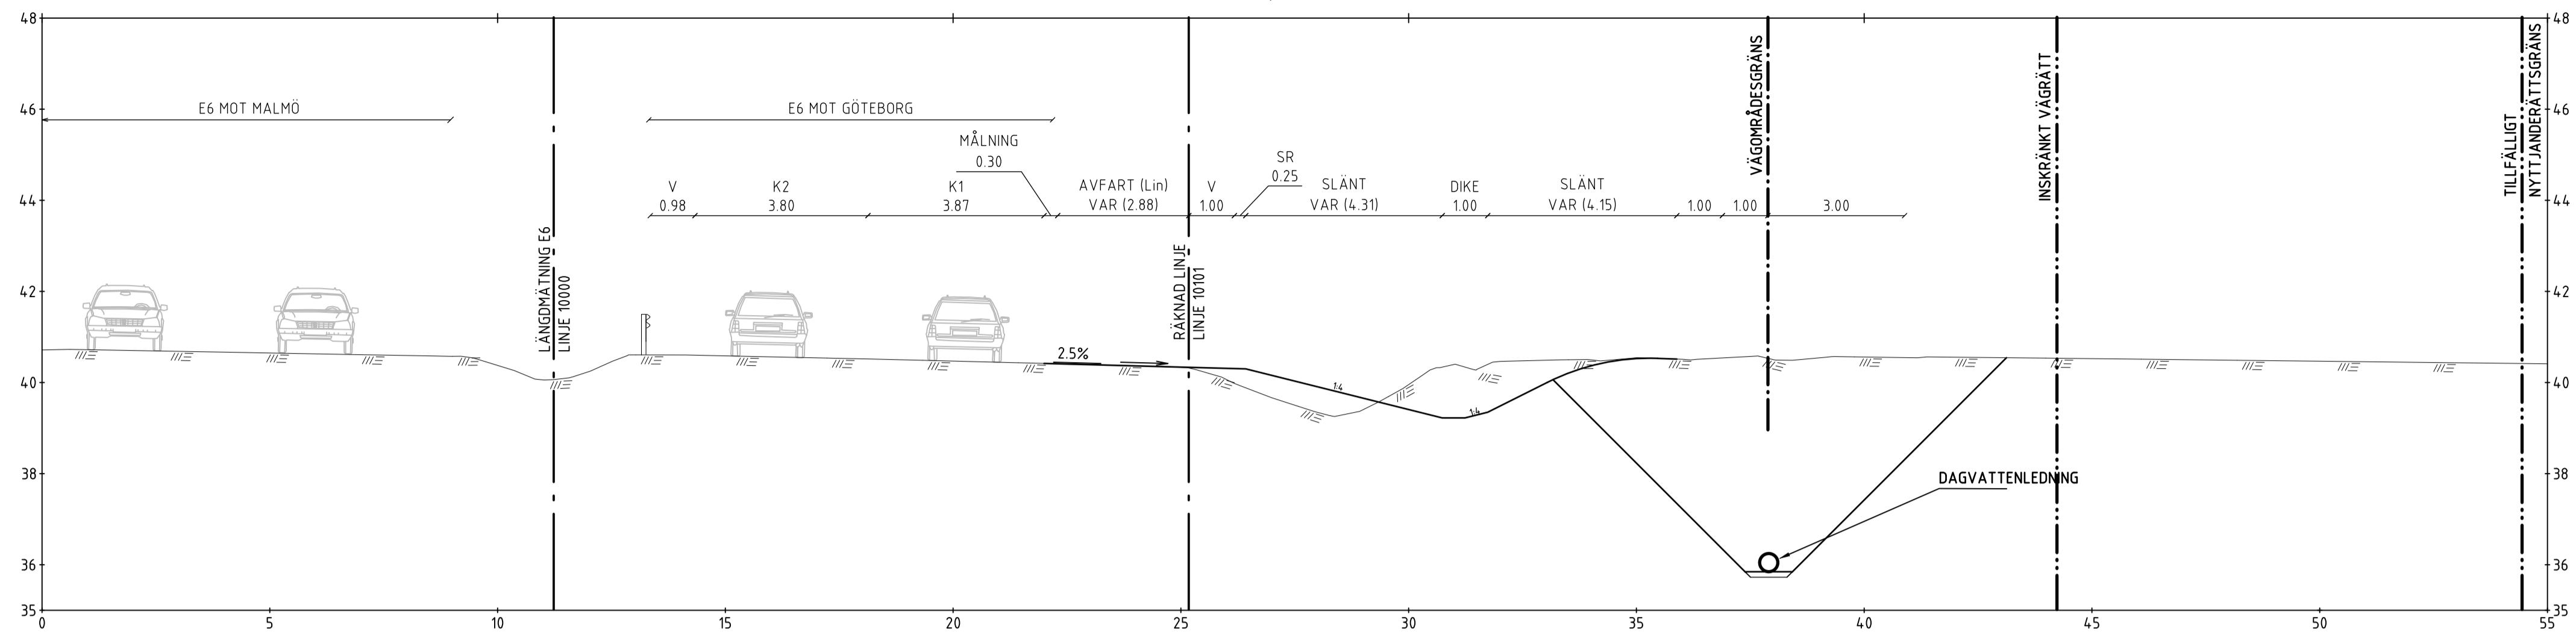


TYPSEKTION DP3-A-02

TRIMNINGSÅTGÄRD A
PARALLELLAVFART HELSINGBORG SÖDRA
LINJE 10101 0/460, RITNING 100T0504

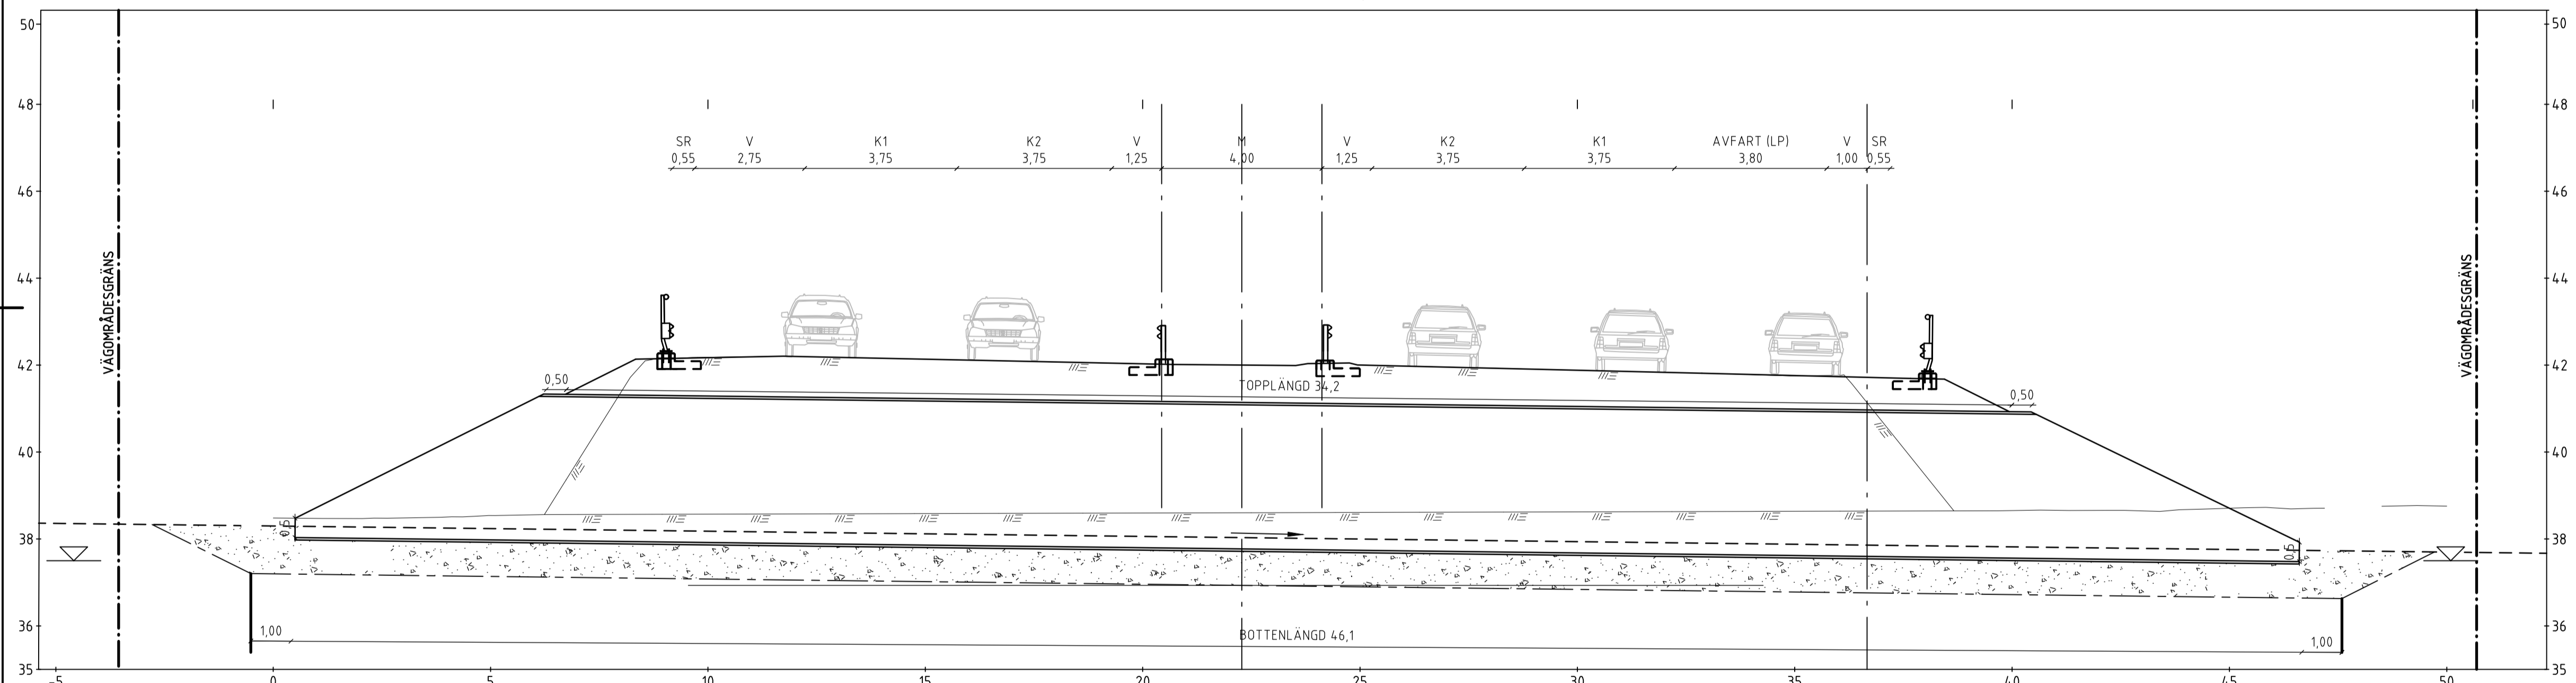

TYPSEKTION DP3-A-03

TRIMNINGSÅTGÄRD A
PARALLELLAVFART HELSINGBORG SÖDRA
LINJE 10101 0/470-0/540, RITNING 100T0504

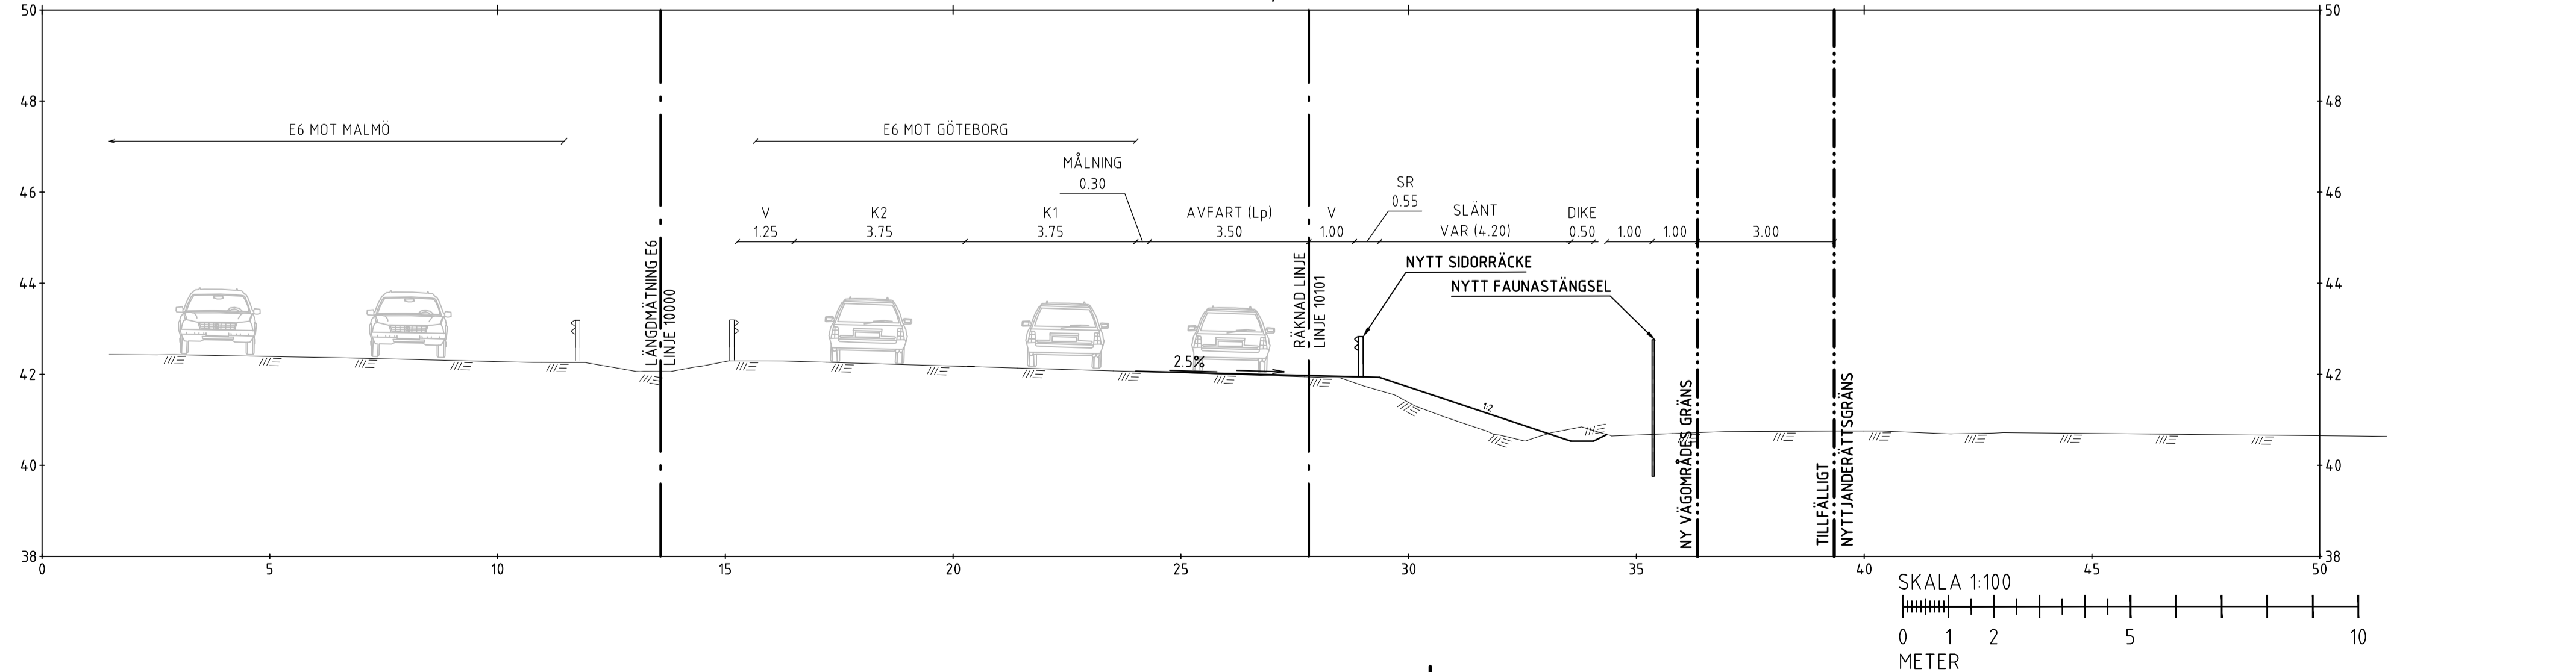

TYP AV PLAN		VÄGPLAN	
GRANSKNINGSSTATUS / SYFTE			
HANDLINGSTYP			
DATUM		LEVERANS / ÄNDRINGS-PM	
2026-01-30			
OBJEKT			
E4/E6 HELSINGBORG			
TRAFIKSÄKERHETS- & MILJÖÅTGÄRD			
DELOMRÅDE / BANDEL			
1 - E6 ÖRBY - VASATORP			
ANLÄGGNINGSGDEL			
11 - TRIMNINGSÅTGÄRD A			
OBJEKTNUMMER / KM	KONSTRUKTIONNUMMER		
168923	10365533		
BESTÄLLARE	LEVERANTÖR		
TRAFIKVERKET	wsp		
SKAPAD AV	UPPDRAGSNUMMER		
M. LARSSON	10365533		
GODKÄND AV	ÄNDRINGSNUMMER		
E. DELVÉUS	5140		
RITNINGSTYP			
TYPSEKTION			
TEKNIKOMRÅDE / INNEHÅLL			
T - VÄGUTFORMNING OCH TRAFIK			
BESKRIVNING			
TYPSEKTIONER			
TRIMNINGSÅTGÄRD A			
SKALA	FORMAT	FÖRVALTNINGSNUMMER	
1:100	A1		
RITNINGNUMMER	BLAD	NÄSTA BLAD	BET
111T0401			