TYPSEKTION DP3-B-01

TRIMNINGSÅTGÄRD B
KLÖVERBLAD HELSINGBORG SÖDRA
LINJE 10201 0/100-0/200, RITNING 100T0505

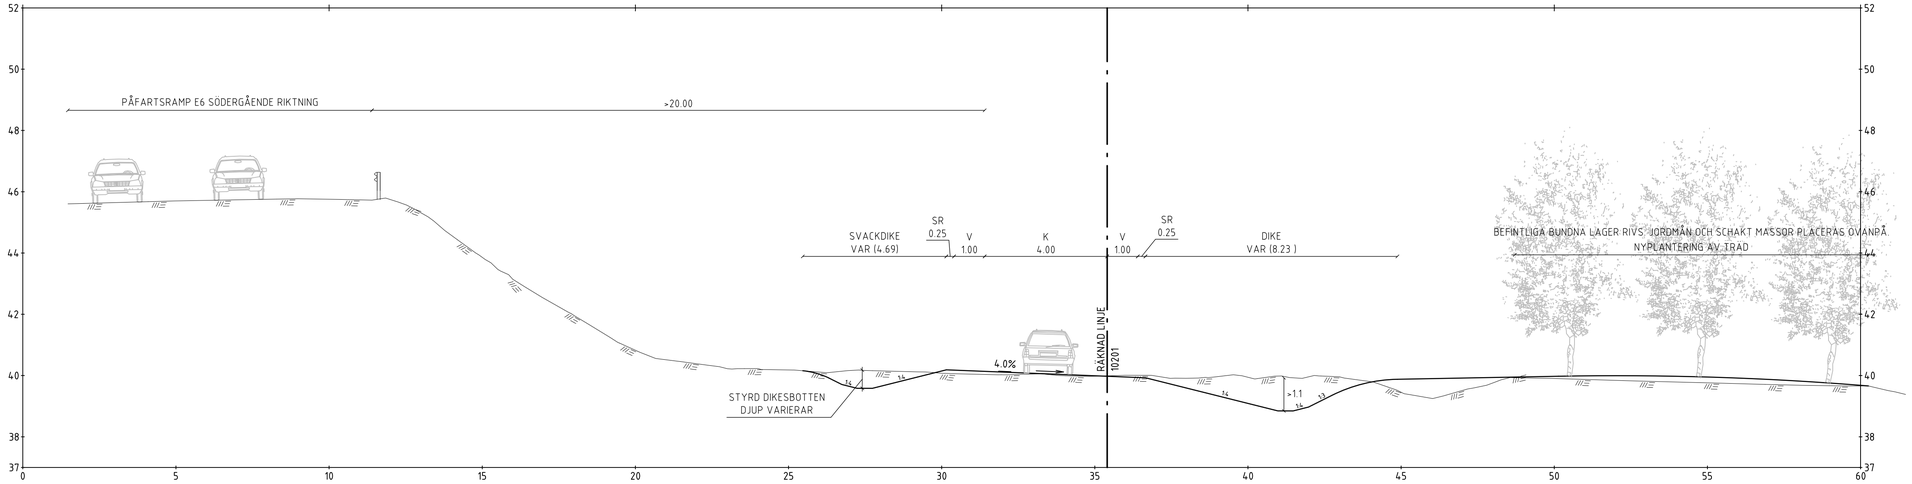

TYPSEKTION DP3-B-02

TRIMNINGSÅTGÄRD B
KLÖVERBLAD HELSINGBORG SÖDRA
LINJE 10201 0/200-0/270, RITNING 100T0505

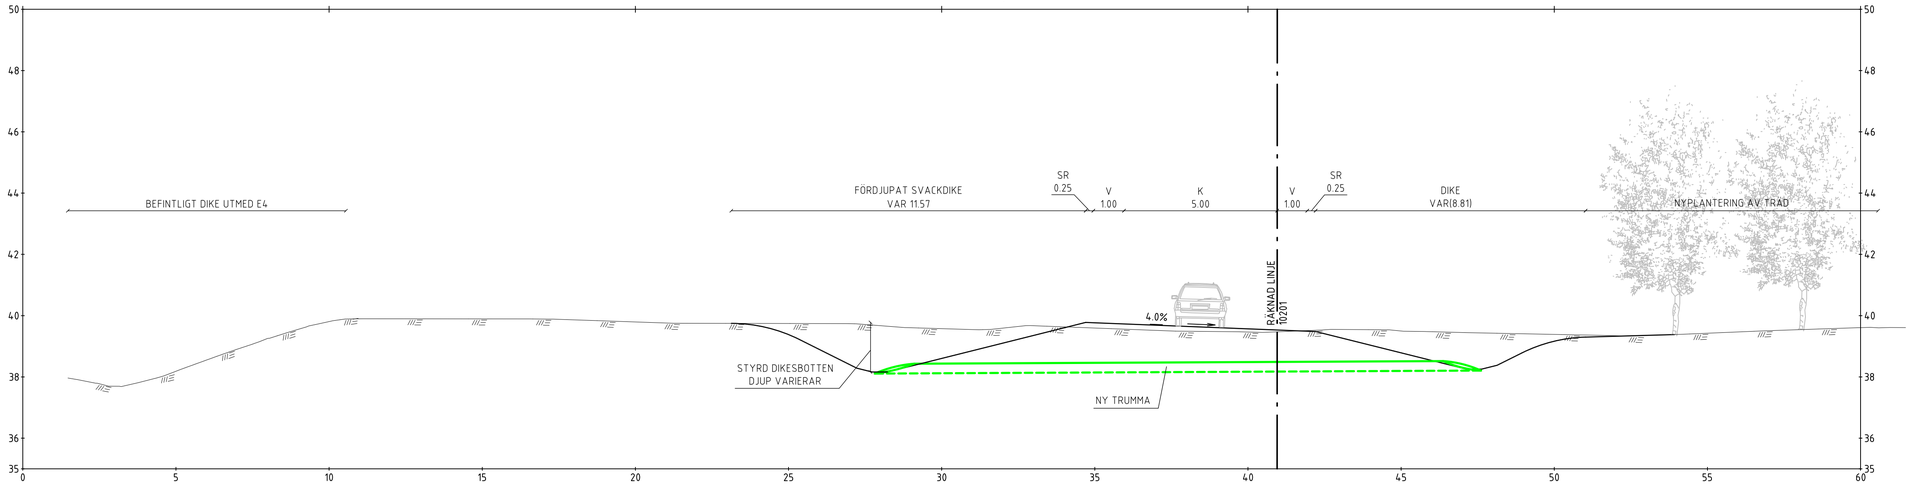

SKALA 1:100

0 1 2 5 10
METER

TYP AV PLAN	VÄGPLAN
GRANSKNINGSSTATUS / SYFTE	
HANDLINGSTYP	
DATUM: 2026-01-30	LEVERANS / ÄNDRINGS-PM
OBJEKT	E4/E6 HELSINGBORG TRAFIKSÄKERHETS- & MILJÖÅTGÄRD
DELOMRÅDE / BANDEL	1 - E6 ÖRBY - VASATORP
ANLÄGGNINGSDEL	12 - TRIMNINGSÅTGÄRD B
OBJEKTNUMMER / KM: 168923	KONSTRUKTIONSNUMMER
BESTÄLLARE: TRAFIKVERKET	LEVERANTÖR: WSP
SKAPAD AV: M. LARSSON	UPPDRAGSNUMMER: 10365533
GODKÄND AV: E. DELVÉUS	AVDELNING: 5140
RITNINGSTYP	TYPSEKTION
TEKNIKOMRÅDE / INNEHÅLL	T- VÄGUTFORMNING OCH TRAFIK
BESKRIVNING	TYPSEKTIONER TRIMNINGSÅTGÄRD B
SKALA: 1:100	FORMAT: A1 / FÖRVALTNINGSNUMMER
RITNINGSNUMMER: 112T0401	BLAD / NÄSTA BLAD / BET

Fil: R:\5140\10365533_CAD\1\Ritfel\Granskningshandling\Mornalsektioner\112T0401.dwg PLOTTAD: 2026-1-30 15:55:52 AV ANVÄNDARE: SEJR9314