TYPSEKTION DP3-C-01

TRIMNINGSÅTGÄRD C
BREDDAD PÅFART
LINJE 10301 0/180-0/290, RITNING 100T0506

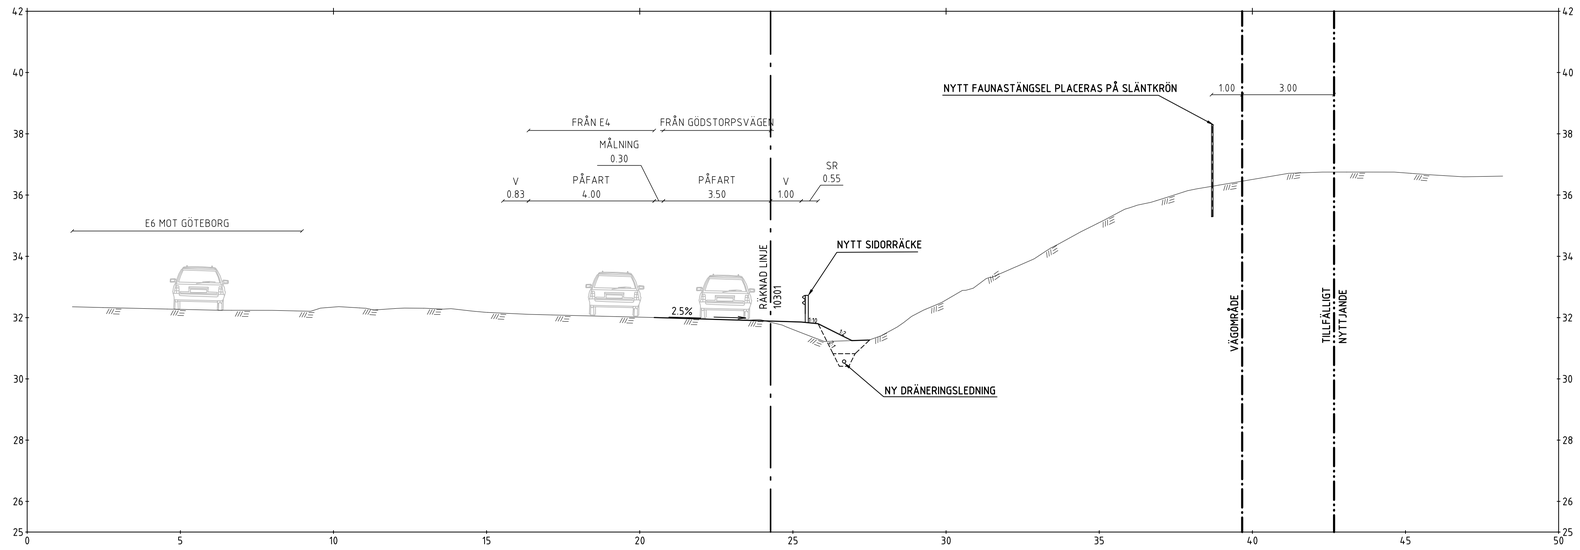

SKALA 1:100

0 1 2 5 10
METER

TYP AV PLAN
VÄGPLAN

GRANSKNINGSSTATUS / SYFTE

HANDLINGSTYP

DATUM
2026-01-30

LEVERANS / ÄNDRINGS-PM

OBJEKT
E4/E6 HELSINGBORG
TRAFIKSÄKERHETS- & MILJÖÅTGÄRD

DELOMRÅDE / BANDEL
1 - E6 ÖRBY - VASATORP

ANLÄGGNINGSDEL
13 - TRIMNINGSÅTGÄRD C

OBJEKTNUMMER / KM
168923

KONSTRUKTIONSNUMMER

BESTÄLLARE
TRAFIKVERKET

LEVERANTÖR
wsp

SKAPAD AV
H. NILSSON

UPPDRAGSNUMMER
10365533

GODKÄND AV
E. DELVÉUS

AVDELNING
5140

RITNINGSTYP
TYPSEKTION

TEKNIKOMRÅDE / INNEHÅLL
T- VÄGUTFORMNING OCH TRAFIK

BESKRIVNING
TYPSEKTIONER
TRIMNINGSÅTGÄRD C

SKALA
1:100

FORMAT
A1

FÖRVALTNINGSNUMMER

RITNINGSNUMMER
113T0401

BLAD

NÄSTA BLAD

BET

Fil: R:\5145\10365533\x_CAD\T\Ritlett\Granskningshandling\Normalsektioner\113T0401.dwg PLOTTAD: 2026-1-30 15:16:03 AV ANVÄNDARE: SE-PP331L