

FÖRKLARING:

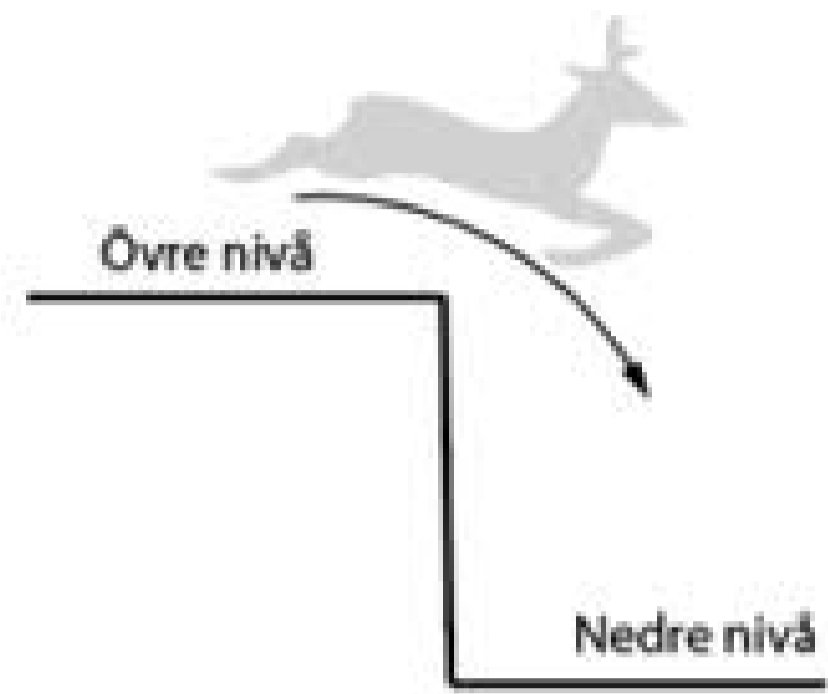


Bild: UR VGU-krav 2020





UR TRV. E&, faunapassager vid Sandsjöbackaområdet, Mölndal-Kungsbacka, juni 2018

Viltuthopp:

- Utformat så djur som kommit in på vägen kan hoppa ut från vägområdet.
- Placerat nära öppningar i stängslet där djur kan ta sig in i vägområdet.
- Stängslet ska ansluta till uthoppet utan att försvåra för djur att använda eller upptäcka uthoppet.
- Minst 1,6 m effektiv höjd.
- Minst 4,0 meter i längsledd.
- Landningszonen ska vara synlig för djuren.
- Avhoppszon och landningszon ska var utformade så djur inte riskerar att skada sig.

PRINCIPSKISSER:

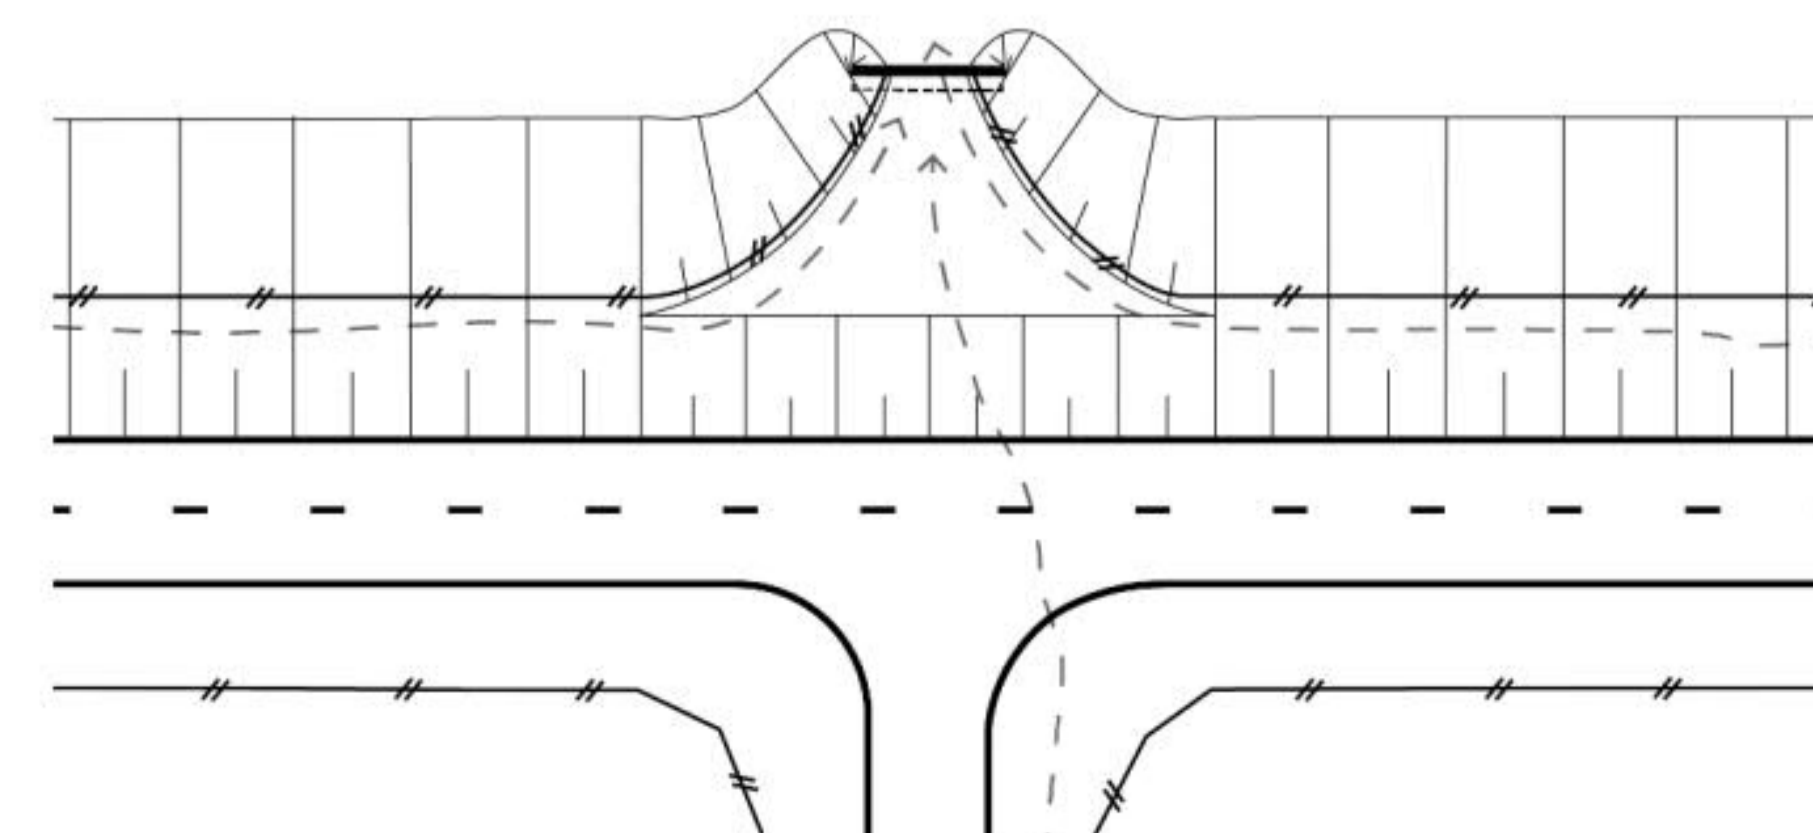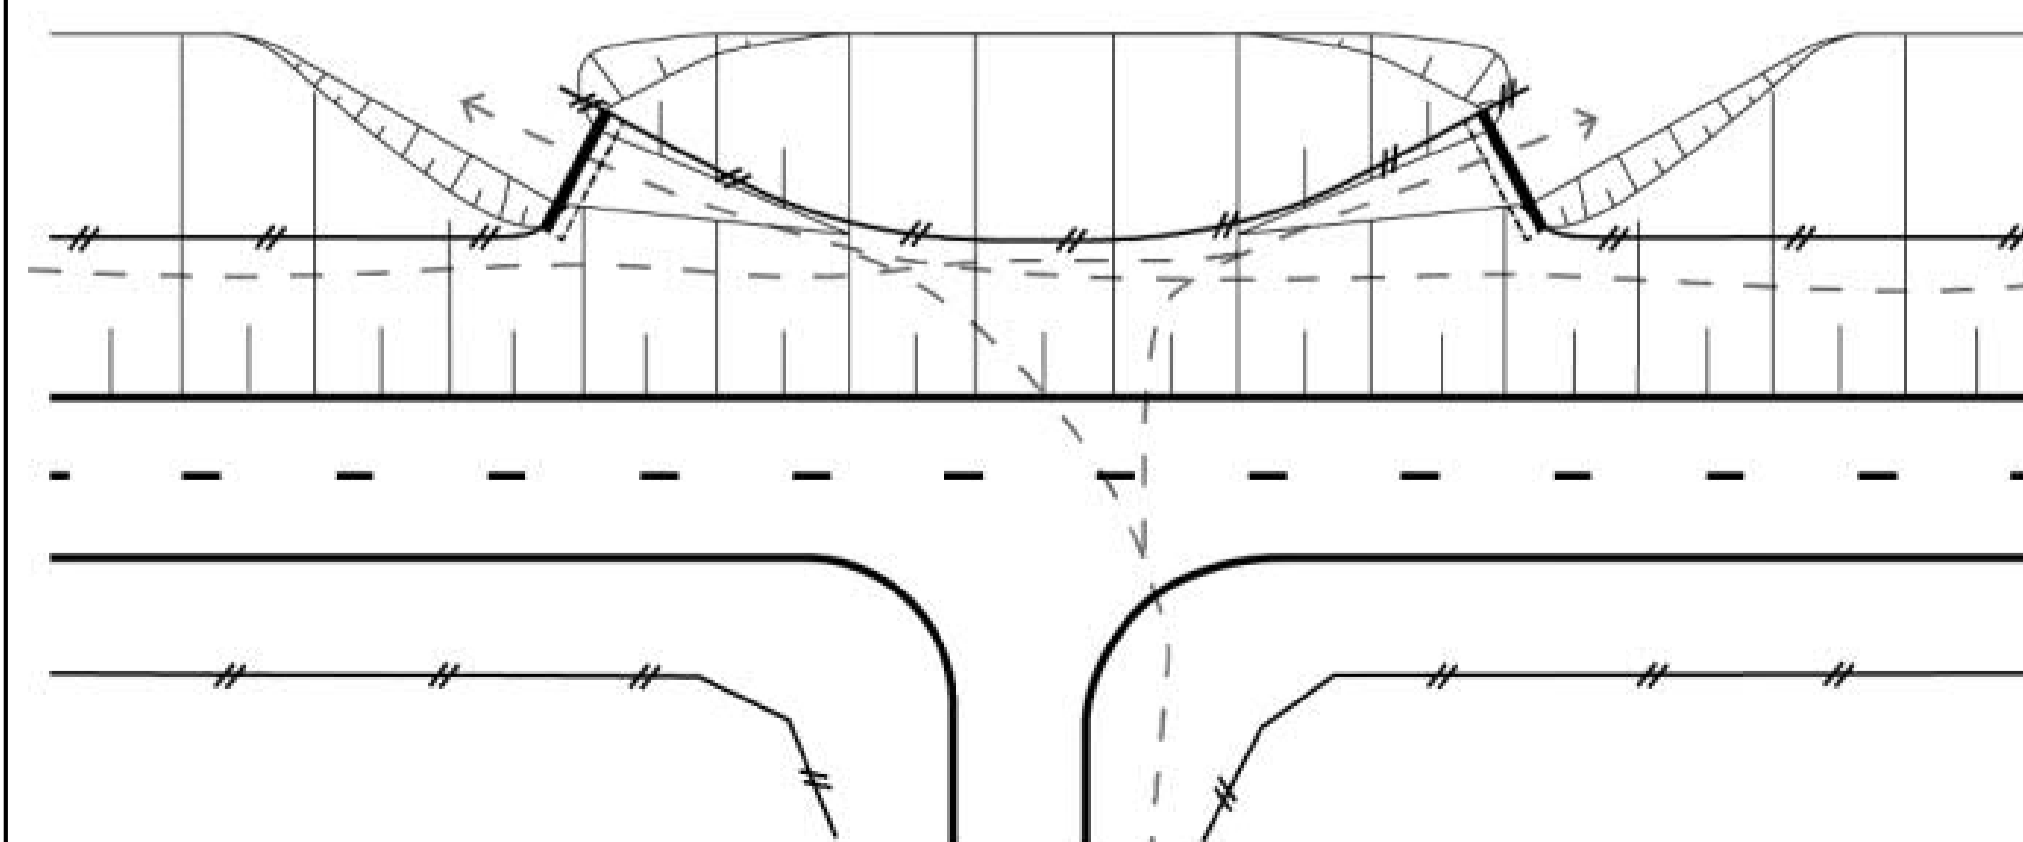

TYP AV PLAN		VÄGPLAN	
GRANSKNINGSSTATUS / SYFTE			
HANDLINGSTYP		FÖR GRANSKNING	
SAMRÅDSHANDLING			
DATUM	2021-09-30	LEVERANS / ÄNDRINGS-PM	
OBJEKT	VÄG 25		
DELOMRÅDE / BANDEL	GLAMSHULT-VRÅ-BOASJÖN (0)		
ANLÄGGENHET	GEMENSAMT (0)		
OBJEKTNUMMER / KM	168988 (1)	KONSTRUKTIONNUMMER	
BESTÄLLARE	TRAFIKVERKET	LEVERANTÖR	wsp
SKAPAD AV	N LÖWENDAHL	UPPDRAGSNUMMER	10309844
GODKÄND AV	J. HENRIKSSON	AVDELNING	5130
RITNINGSTYP	VILTUTHOPP		
TEKNIKOMRÅDE / INNEHÅLL	T- VÄGUTFORMNING OCH TRAFIK		
BESKRIVNING	VILTUTHOPP BILAGA BESLUTSUNDERLAG FÖR VAL AV PRINCIPUTFORMNING		
SKALA	FORMAT	FÖRVALTNINGSNUMMER	
	A1		
RITNINGSNUMMER	BLAD	NÄSTA BLAD	BET
000T0402	01	-	