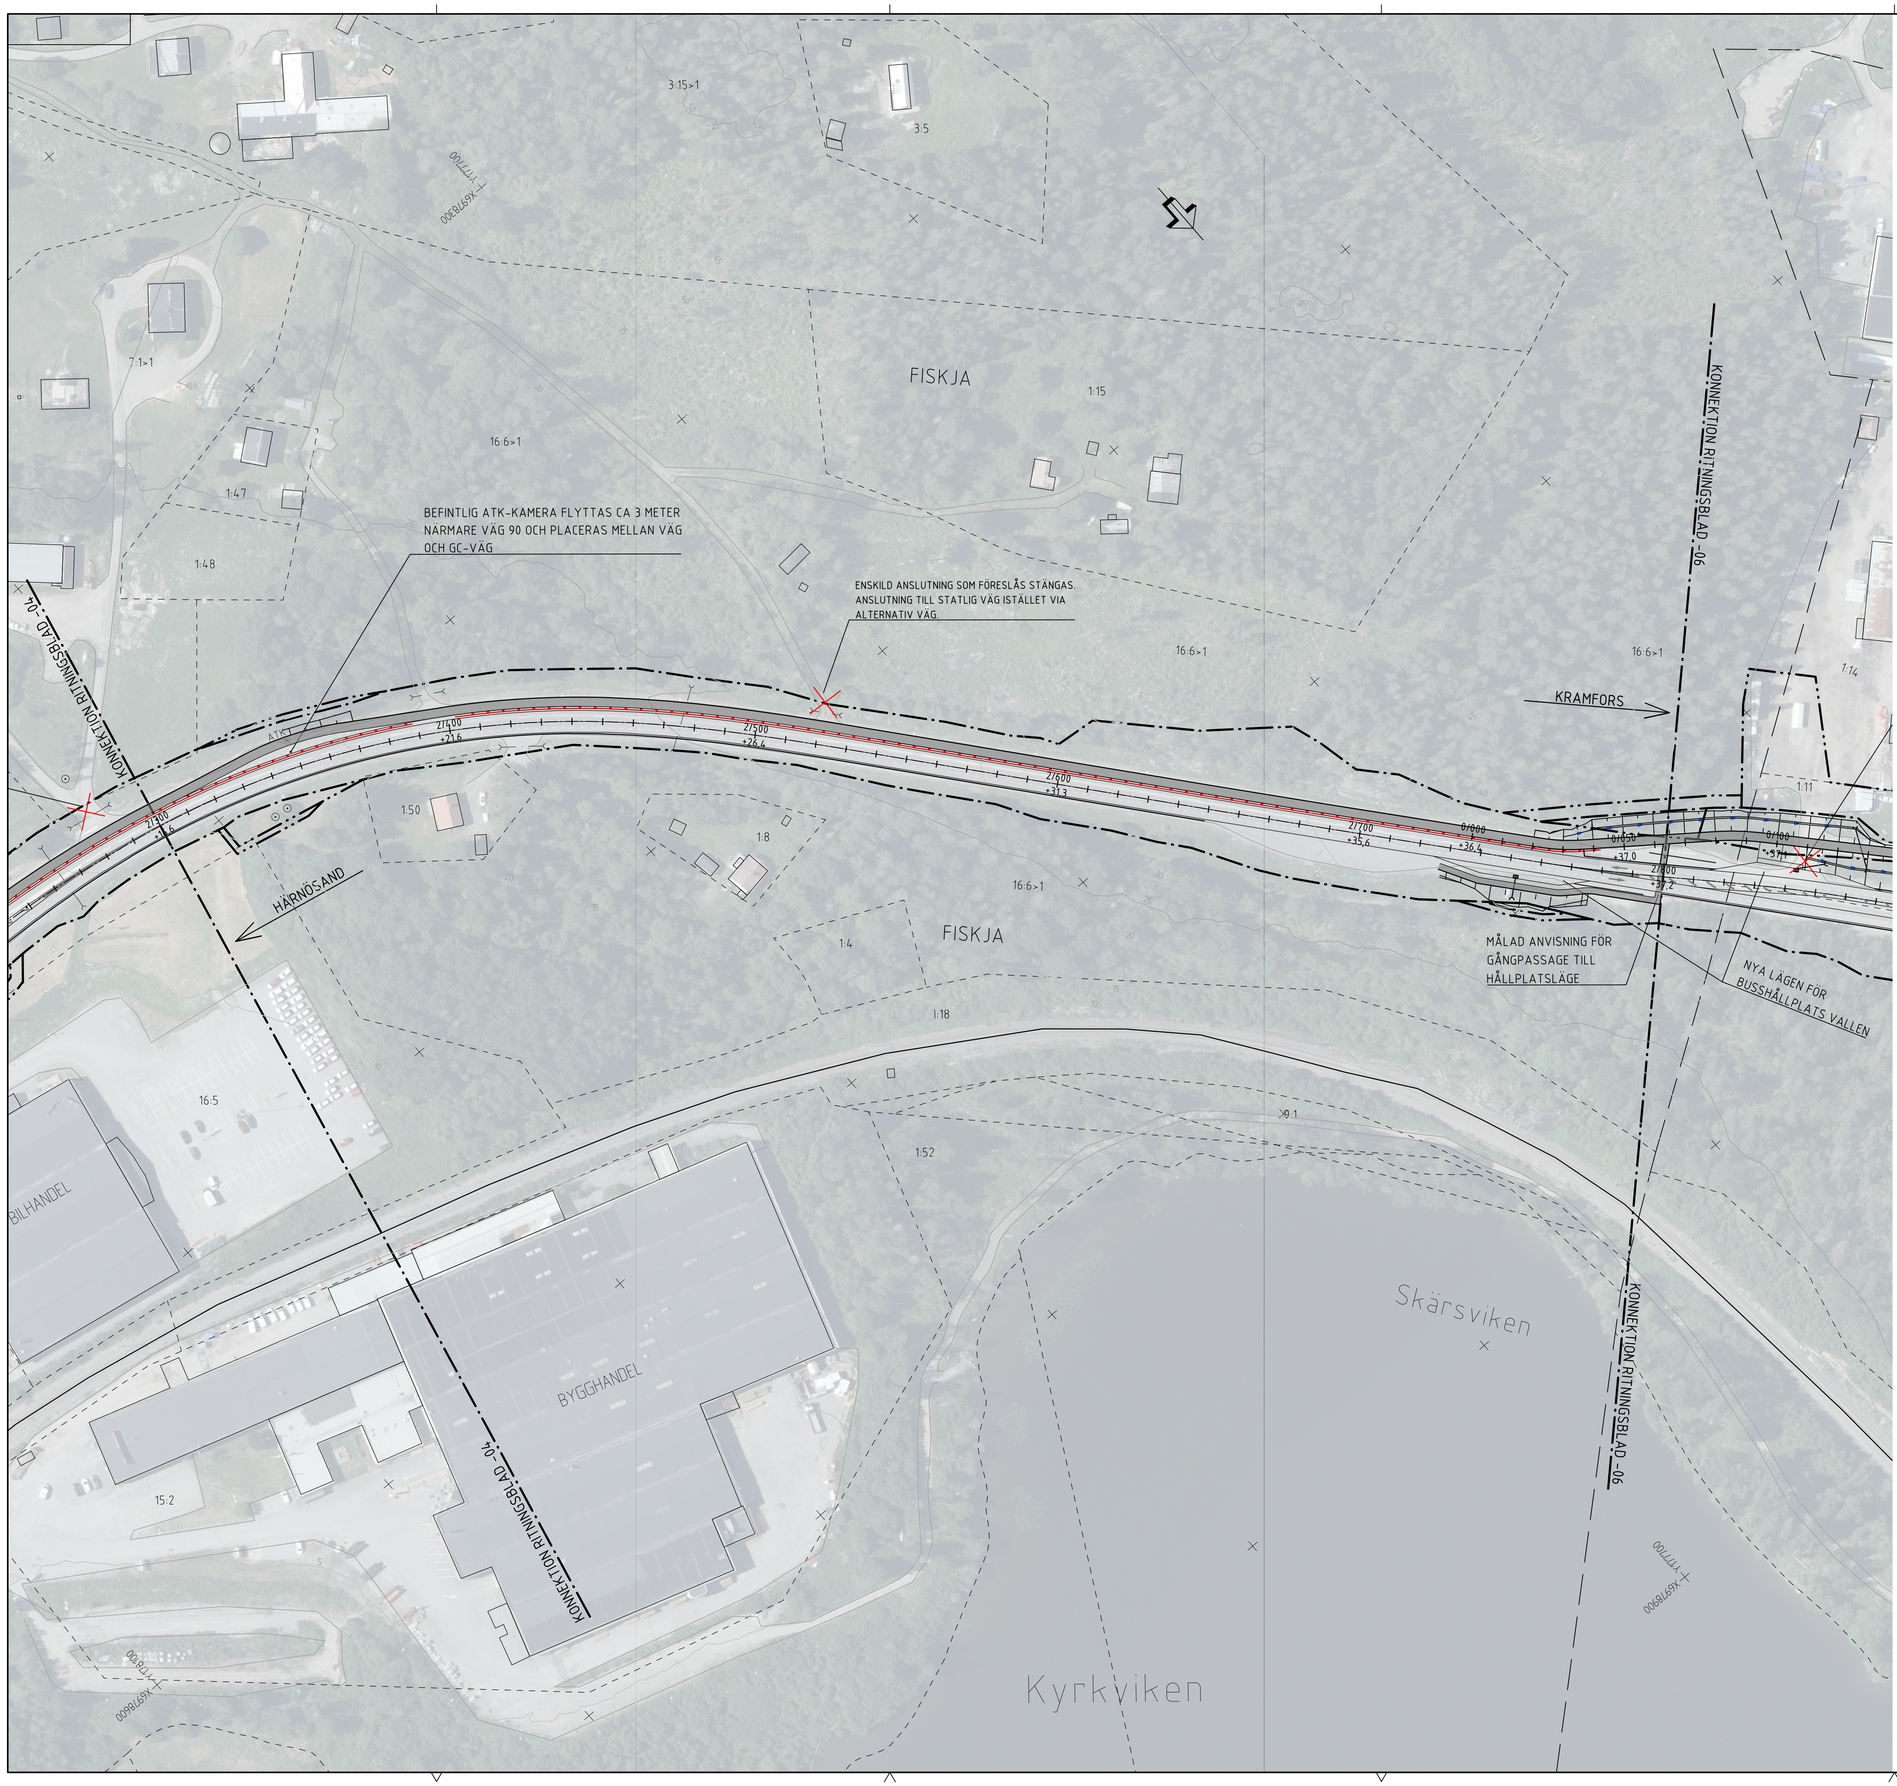

KOORDINATSYSTEM:

SYSTEM I PLAN: SWEREF99 17 15 SYSTEM I HÖJD: RH 2000

TECKENFÖRKLARING:

PROJEKTERAT

- 1/200 / +17,35 — LÄNGDMÄTNING MED SEKTIONERINGSSTRECK VAR 10:E METER, HÖJDANGIVELSE OCH BELÄGGNINGSKANTER
- NY GÅNG- OCH CYKELVÄG
- NYA SLÄNTER
- AVRINNINGSRIKTNING I DIKEN
- GRÄNS FÖR VÄGOMRÅDE
- AVGRÄNSNING MELLAN OLIKA TYPER AV MARKANSPRÅK
- VÄGANSLUTNING TILL BEFINTLIG ALLMÄN VÄG SOM STÄNGS GENOM SÄRSKILT BESLUT
- KANTLINJE MED KANTSTÖD
- NYTT RÄCKE FÖR VÄG OCH GÅNG- OCH CYKELVÄG
- NY VÄGTRUMMA
- NY GALLERBRUNN MED SANDFÅNG
- NY KUPOLSILSBRUNN MED SANDFÅNG

BEFINTLIGHETER

- TRAKTGRÄNS
- FASTIGHETSGRÄNS
- X:XX — FASTIGHETSBETECKNING
- GRÄNS FÖR FORNLÄMNINGSOMRÅDE
- HUS/BYGGNAD
- BEFINTLIG VÄGTRUMMA
- VATTENDRAG/BÄCK
- BEFINTLIG BELYSNINGSSTOLPE
- BEFINTLIGT ENSTAKA BARRTRÄD / LÖVTRÄD
- BEFINTLIGT STAKET
- NB / BB / BEFINTLIG NEDSTIGNINGSBRUNN / DAGVATTENBRUNN / KUPOLSILBRUNN
- BEFINTLIG FLAGGSTÅNG
- ATK / SOS — BEFINTLIG ATK-KAMERA / UTRYCKNINGSSIGNAL

ANMÄRKNINGAR

NY GÅNG- OCH CYKELVÄG OCH VÄG 90 FÖRSES MED NY BELYSNING PÅ HELA STRÄCKAN

FASTIGHETSKARTA DATERAD 2025-10-27

0 50 100

SKALA 1:1000 (A1)

BLADINDELNING

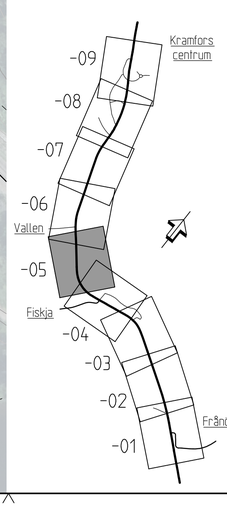

TYP AV PLAN	VÄGPLAN
GRANSKNINGSSTATUS / SYFTE	FÖR GRANSKNING
HANDLINGSTYP	GRANSKNINGSHANDLING
DATUM: 2025-11-11	LEVERANS / ÄNDRINGS-PM
OBJEKT	GC-VÄG FRÅNÖ - KRAMFORS VÄG 90
DELOMRÅDE / BANDEL	1 FRÅNÖ - KRAMFORS
ANLÄGGNINGDEL	01 VÄG 90
OBJEKTNUMMER / KM: 184918	KONSTRUKTIONSNUMMER
BESTÄLLARE: TRAFIKVERKET	LEVERANTÖR: Lektus
SKAPAD AV: PB	UPPDRAGSNUMMER: 240194
GODKÄND AV: OJ	AVDELNING: SUNDSVALL
RITNINGSTYP	PLANRITNING
TEKNIKOMRÅDE / INNEHÅLL	T VÄGUTFORMNING OCH TRAFIK
BESKRIVNING	ILLUSTRATIONSRITNING 2/300-2/800
SKALA: 1:1000 / FORMAT: A1	FÖRVALTNINGSNUMMER
RITNINGSNUMMER: 1 01 T 05 05	BLAD: 05 / NÄSTA BLAD: 06 / BET

MODELL\T09501	2025-09-05	09:56	
MODELL\T09502	2024-12-11	11:41	
MODELL\T09503	2024-12-11	11:11	
MODELL\T09504	2025-10-01	07:44	
MODELL\T09505	2025-10-01	07:41	
MODELL\T09506	2025-10-01	07:41	
MODELL\T09507	2025-10-01	07:41	
MODELL\T09508	2025-02-12	09:35	
MODELL\T09509	2025-01-02	08:21	
MODELL\T09510	2025-01-02	08:45	
MODELL\T09512	2025-10-01	07:59	
MODELL\T09513	2025-10-01	07:45	
MODELL\T09541	2025-10-01	07:23	
MODELL\T09201	2025-04-01	07:31	
MODELL\T09202	2025-04-01	07:31	
MODELL\T09203	2025-08-01	07:13	
MODELL\T09301	2025-08-01	07:13	
MODELL\T09401	2025-09-18	13:49	
MODELL\T09501	2024-12-04	11:17	
MODELL\T09502	2024-12-04	11:27	
MODELL\T09503	2025-01-01	11:40	
MODELL\T09504	2025-10-06	11:43	
MODELL\T09505	2025-10-06	11:42	
MODELL\T09506	2025-10-06	11:42	
MODELL\T09507	2025-10-06	11:42	
MODELL\T09508	2025-10-06	11:33	
MODELL\V00902	2025-05-05	07:23	
MODELL\V00903	2025-10-07	11:13	
MODELL\V00904	2025-10-07	07:19	
MODELL\V00905	2025-10-08	08:05	
MODELL\V00906	2025-10-08	08:06	
MODELL\V00907	2025-10-08	08:42	
MODELL\V00908	2025-10-20	15:29	
MODELL\V00909	2025-10-21	10:42	
MODELL\V00910	2025-04-01	14:49	
MODELL\V00911	2025-10-20	15:28	