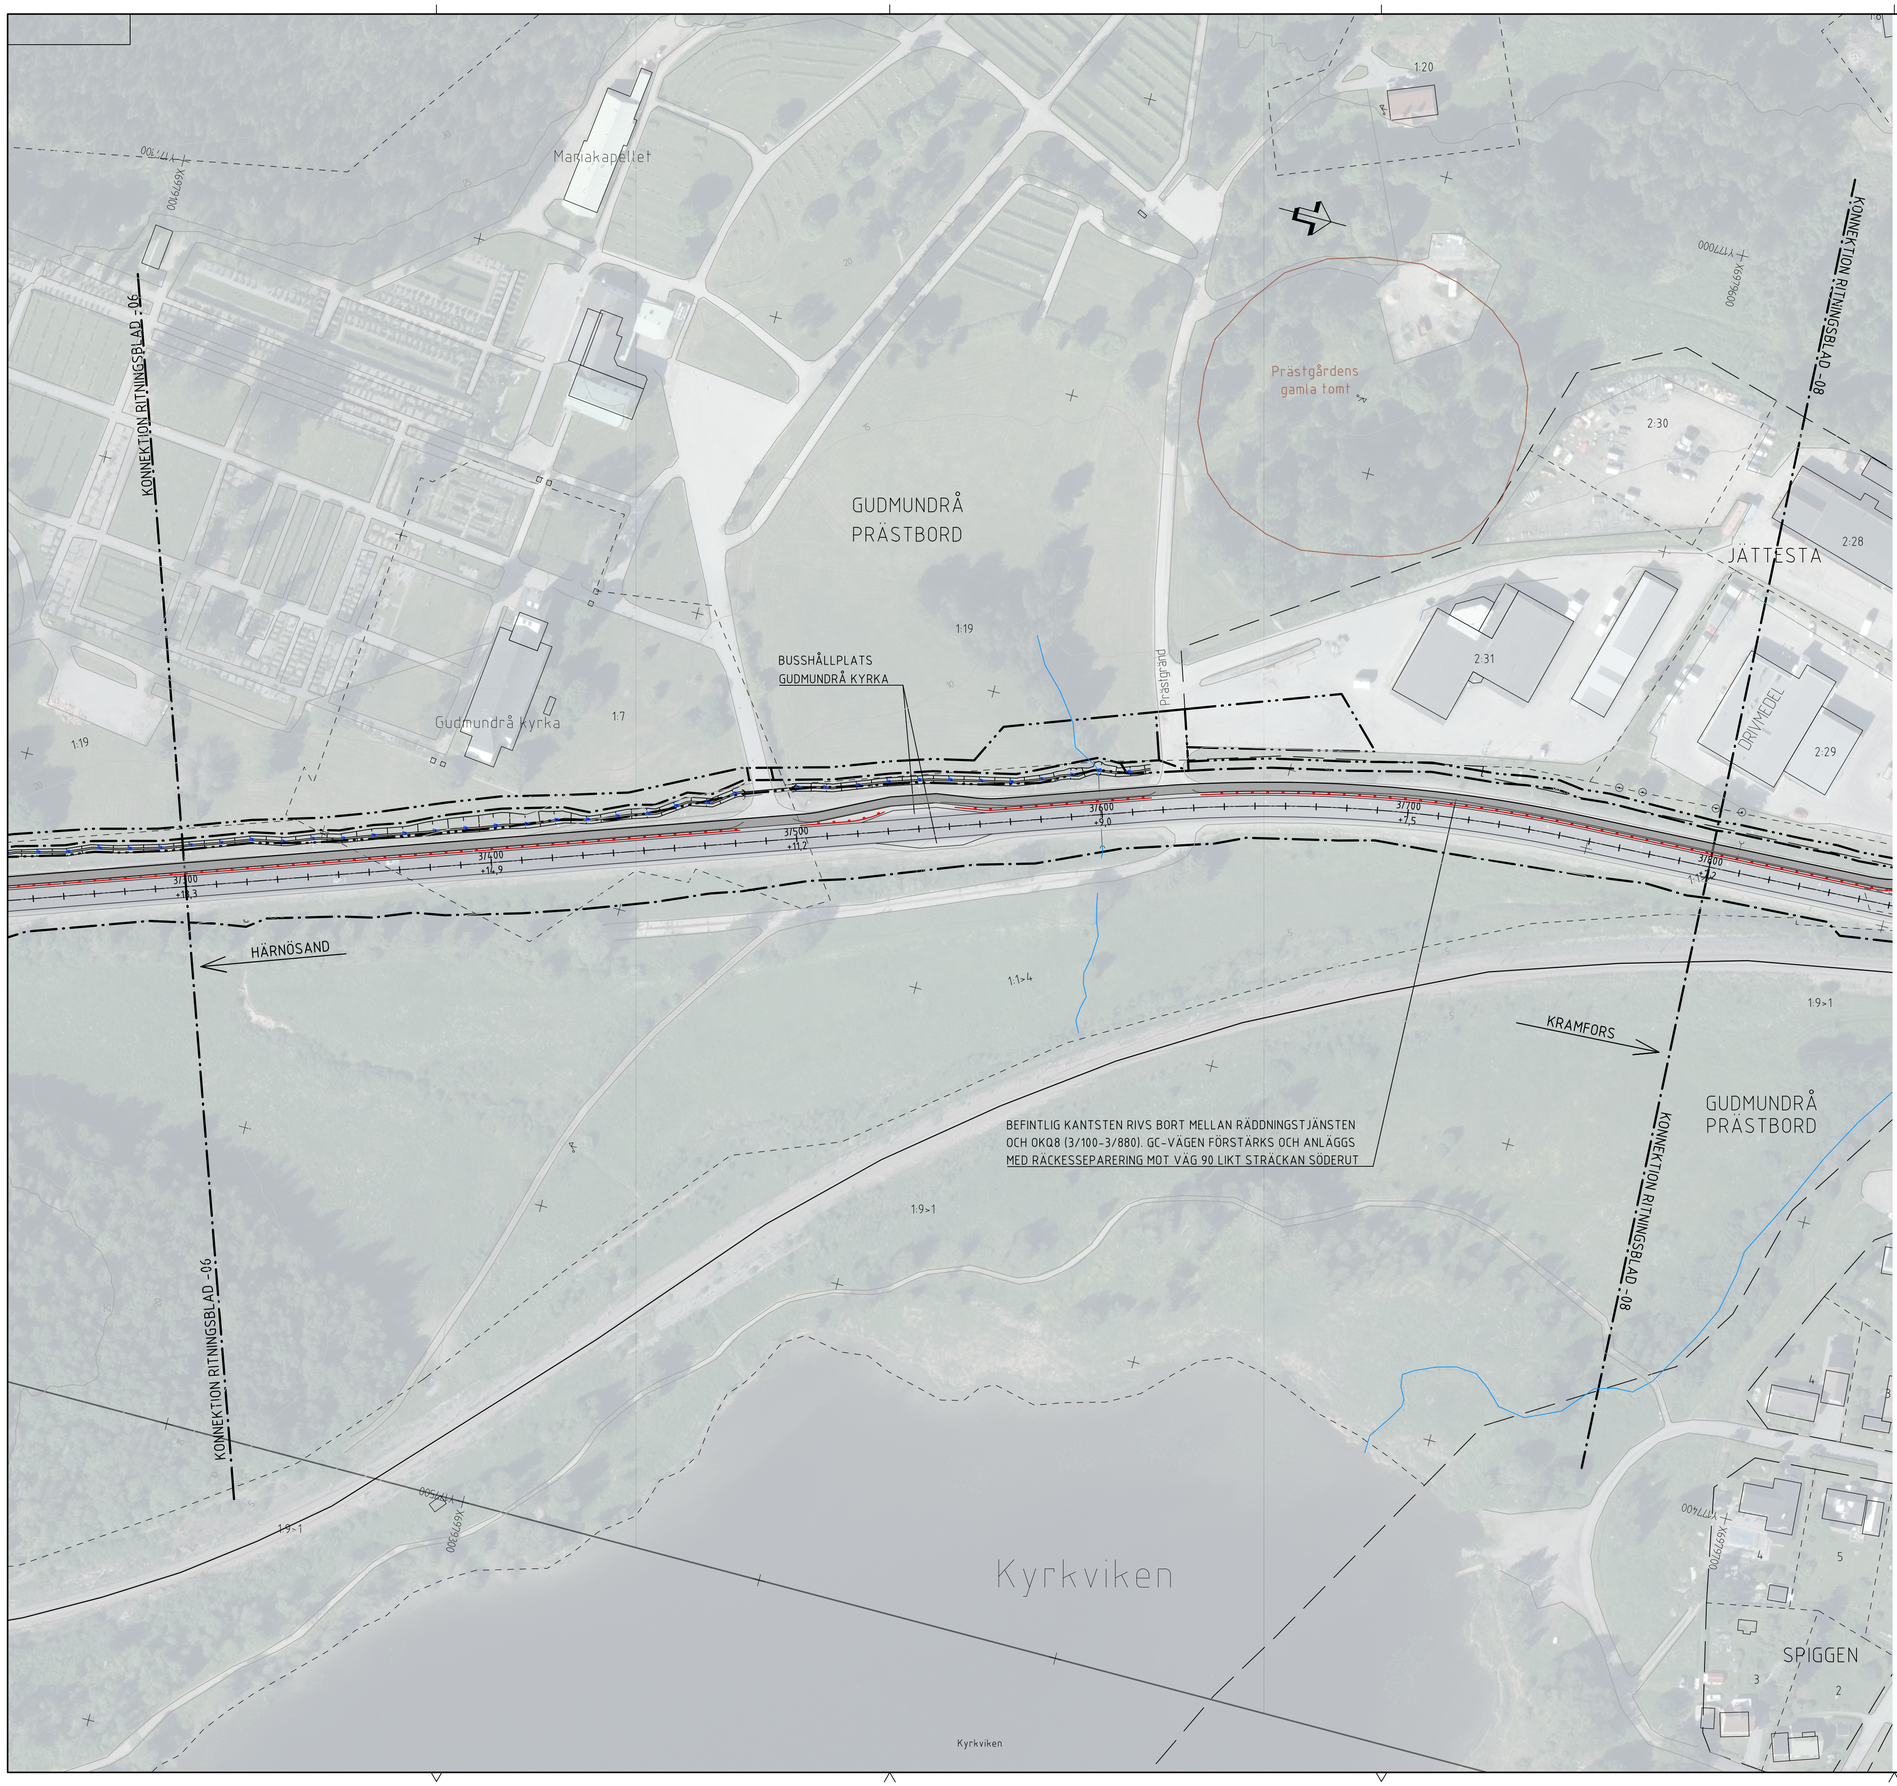

KOORDINATSYSTEM:

SYSTEM I PLAN: SWEREF99 17 15 SYSTEM I HÖJD: RH 2000

TECKENFÖRKLARING:

PROJEKTERAT

- 1/200 +17,35 — LÄNGDMÄTNING MED SEKTIONERINGSSTRECK VAR 10:E METER, HÖJDANGIVELSE OCH BELÄGGNINGSKANTER
- NY GÅNG- OCH CYKELVÄG
- NYA SLÄNTER
- AVRINNINGSRIKTNING I DIKEN
- GRÄNS FÖR VÄGOMRÅDE
- AVGRÄNSNING MELLAN OLIKA TYPER AV MARKANSPRÅK
- VÄGANSLUTNING TILL BEFINTLIG ALLMÄN VÄG SOM STÄNGS GENOM SÄRSKILT BESLUT
- KANTLINJE MED KANTSTÖD
- NYTT RÄCKE FÖR VÄG OCH GÅNG- OCH CYKELVÄG
- NY VÄGTRUMMA
- NY GALLERBRUNN MED SANDFÅNG
- NY KUPOLSILSBRUNN MED SANDFÅNG

BEFINTLIGHETER

- TRAKTGRÄNS
- FASTIGHETSGRÄNS
- X:XX — FASTIGHETSBETECKNING
- GRÄNS FÖR FORNLÄMNINGSOMRÅDE
- HUS/BYGGNAD
- BEFINTLIG VÄGTRUMMA
- VATTENDRAG/BÄCK
- BEFINTLIG BELYSNINGSSTOLPE
- BEFINTLIGT ENSTAKA BARRTRÄD / LÖVTRÄD
- BEFINTLIGT STAKET
- NB / DB / BEFINTLIG NEDSTIGNINGSBRUNN / DAGVATTENBRUNN / KUPOLSILBRUNN
- BEFINTLIG FLAGGSTÅNG
- ATK / SOS — BEFINTLIG ATK-KAMERA / UTRYCKNINGSSIGNAL

ANMÄRKNINGAR

NY GÅNG- OCH CYKELVÄG OCH VÄG 90 FÖRSES MED NY BELYSNING PÅ HELA STRÄCKAN

FASTIGHETSKARTA DATERAD 2025-10-27

0 50 100

SKALA 1:1000 (A1)

BLADINDELNING

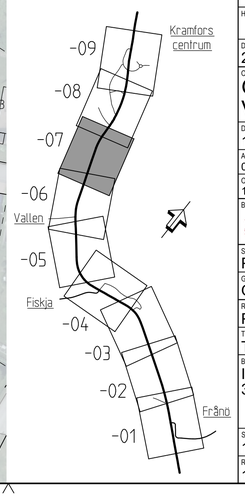

TYP AV PLAN	VÄGPLAN
GRANSKNINGSSTATUS / SYFTE	FÖR GRANSKNING
HANDLINGSTYP	GRANSKNINGSHANDLING
DATUM: 2025-11-11	LEVERANS / ÄNDRINGS-PM
OBJEKT	GC-VÄG FRÅNÖ - KRAMFORS VÄG 90
DELOMRÅDE / BANDEL	1 FRÅNÖ - KRAMFORS
ANLÄGGNINGDEL	01 VÄG 90
OBJEKTNUMMER / KM: 184918	KONSTRUKTIONSNUMMER
BESTÄLLARE: TRAFIKVERKET	LEVERANTÖR: Lektus
SKAPAD AV: PB	UPPDRAGSNUMMER: 240194
GODKÄND AV: OJ	AVDELNING: SUNDSVALL
RITNINGSTYP	PLANRITNING
TEKNIKOMRÅDE / INNEHÅLL	T VÄGUTFORMNING OCH TRAFIK
BESKRIVNING	ILLUSTRATIONSRITNING 3/300-3/800
SKALA: 1:1000 / FORMAT: A1	FÖRVALTNINGSNUMMER
RITNINGSNUMMER: 1 01 T 05 07	BLAD: 07 / NÄSTA BLAD: 08 / BET

KREF					
MODELL\D19501	2025-10-15	08:56	MODELL\V00402	2025-01-14	08:21
MODELL\D19502	2025-10-15	09:12	MODELL\V00403	2025-10-27	07:50
MODELL\D19503	2025-10-09	11:11	MODELL\V00404	2025-10-05	07:45
MODELL\D19504	2025-10-27	09:41	MODELL\V00505	2025-10-27	07:25
MODELL\D19505	2025-10-31	09:51	MODELL\V00506	2025-10-27	07:23
MODELL\D19506	2025-10-31	09:54	MODELL\T10201	2025-10-16	09:31
MODELL\D19507	2025-10-31	09:55	MODELL\T10202	2025-10-16	09:33
MODELL\D19508	2025-10-12	10:28	MODELL\T10203	2025-10-16	09:35
MODELL\D19509	2025-10-15	09:23	MODELL\T10204	2025-10-16	09:37
MODELL\D19510	2025-10-15	09:13	MODELL\T10205	2025-10-16	09:39
MODELL\D19511	2025-10-31	09:58	MODELL\T10206	2025-10-16	09:41
MODELL\D19512	2025-10-31	09:59	MODELL\T10207	2025-10-16	09:43
MODELL\D19513	2025-10-31	09:59	MODELL\T10208	2025-10-16	09:45
MODELL\D19514	2025-10-31	09:59	MODELL\T10209	2025-10-16	09:47
MODELL\D19515	2025-10-31	09:59	MODELL\T10210	2025-10-16	09:49
MODELL\D19516	2025-10-31	09:59	MODELL\T10211	2025-10-16	09:51
MODELL\D19517	2025-10-31	09:59	MODELL\T10212	2025-10-16	09:53
MODELL\D19518	2025-10-31	09:59	MODELL\T10213	2025-10-16	09:55
			MODELL\T10214	2025-10-16	09:57
			MODELL\T10215	2025-10-16	09:59
			MODELL\T10216	2025-10-16	10:01
			MODELL\T10217	2025-10-16	10:03