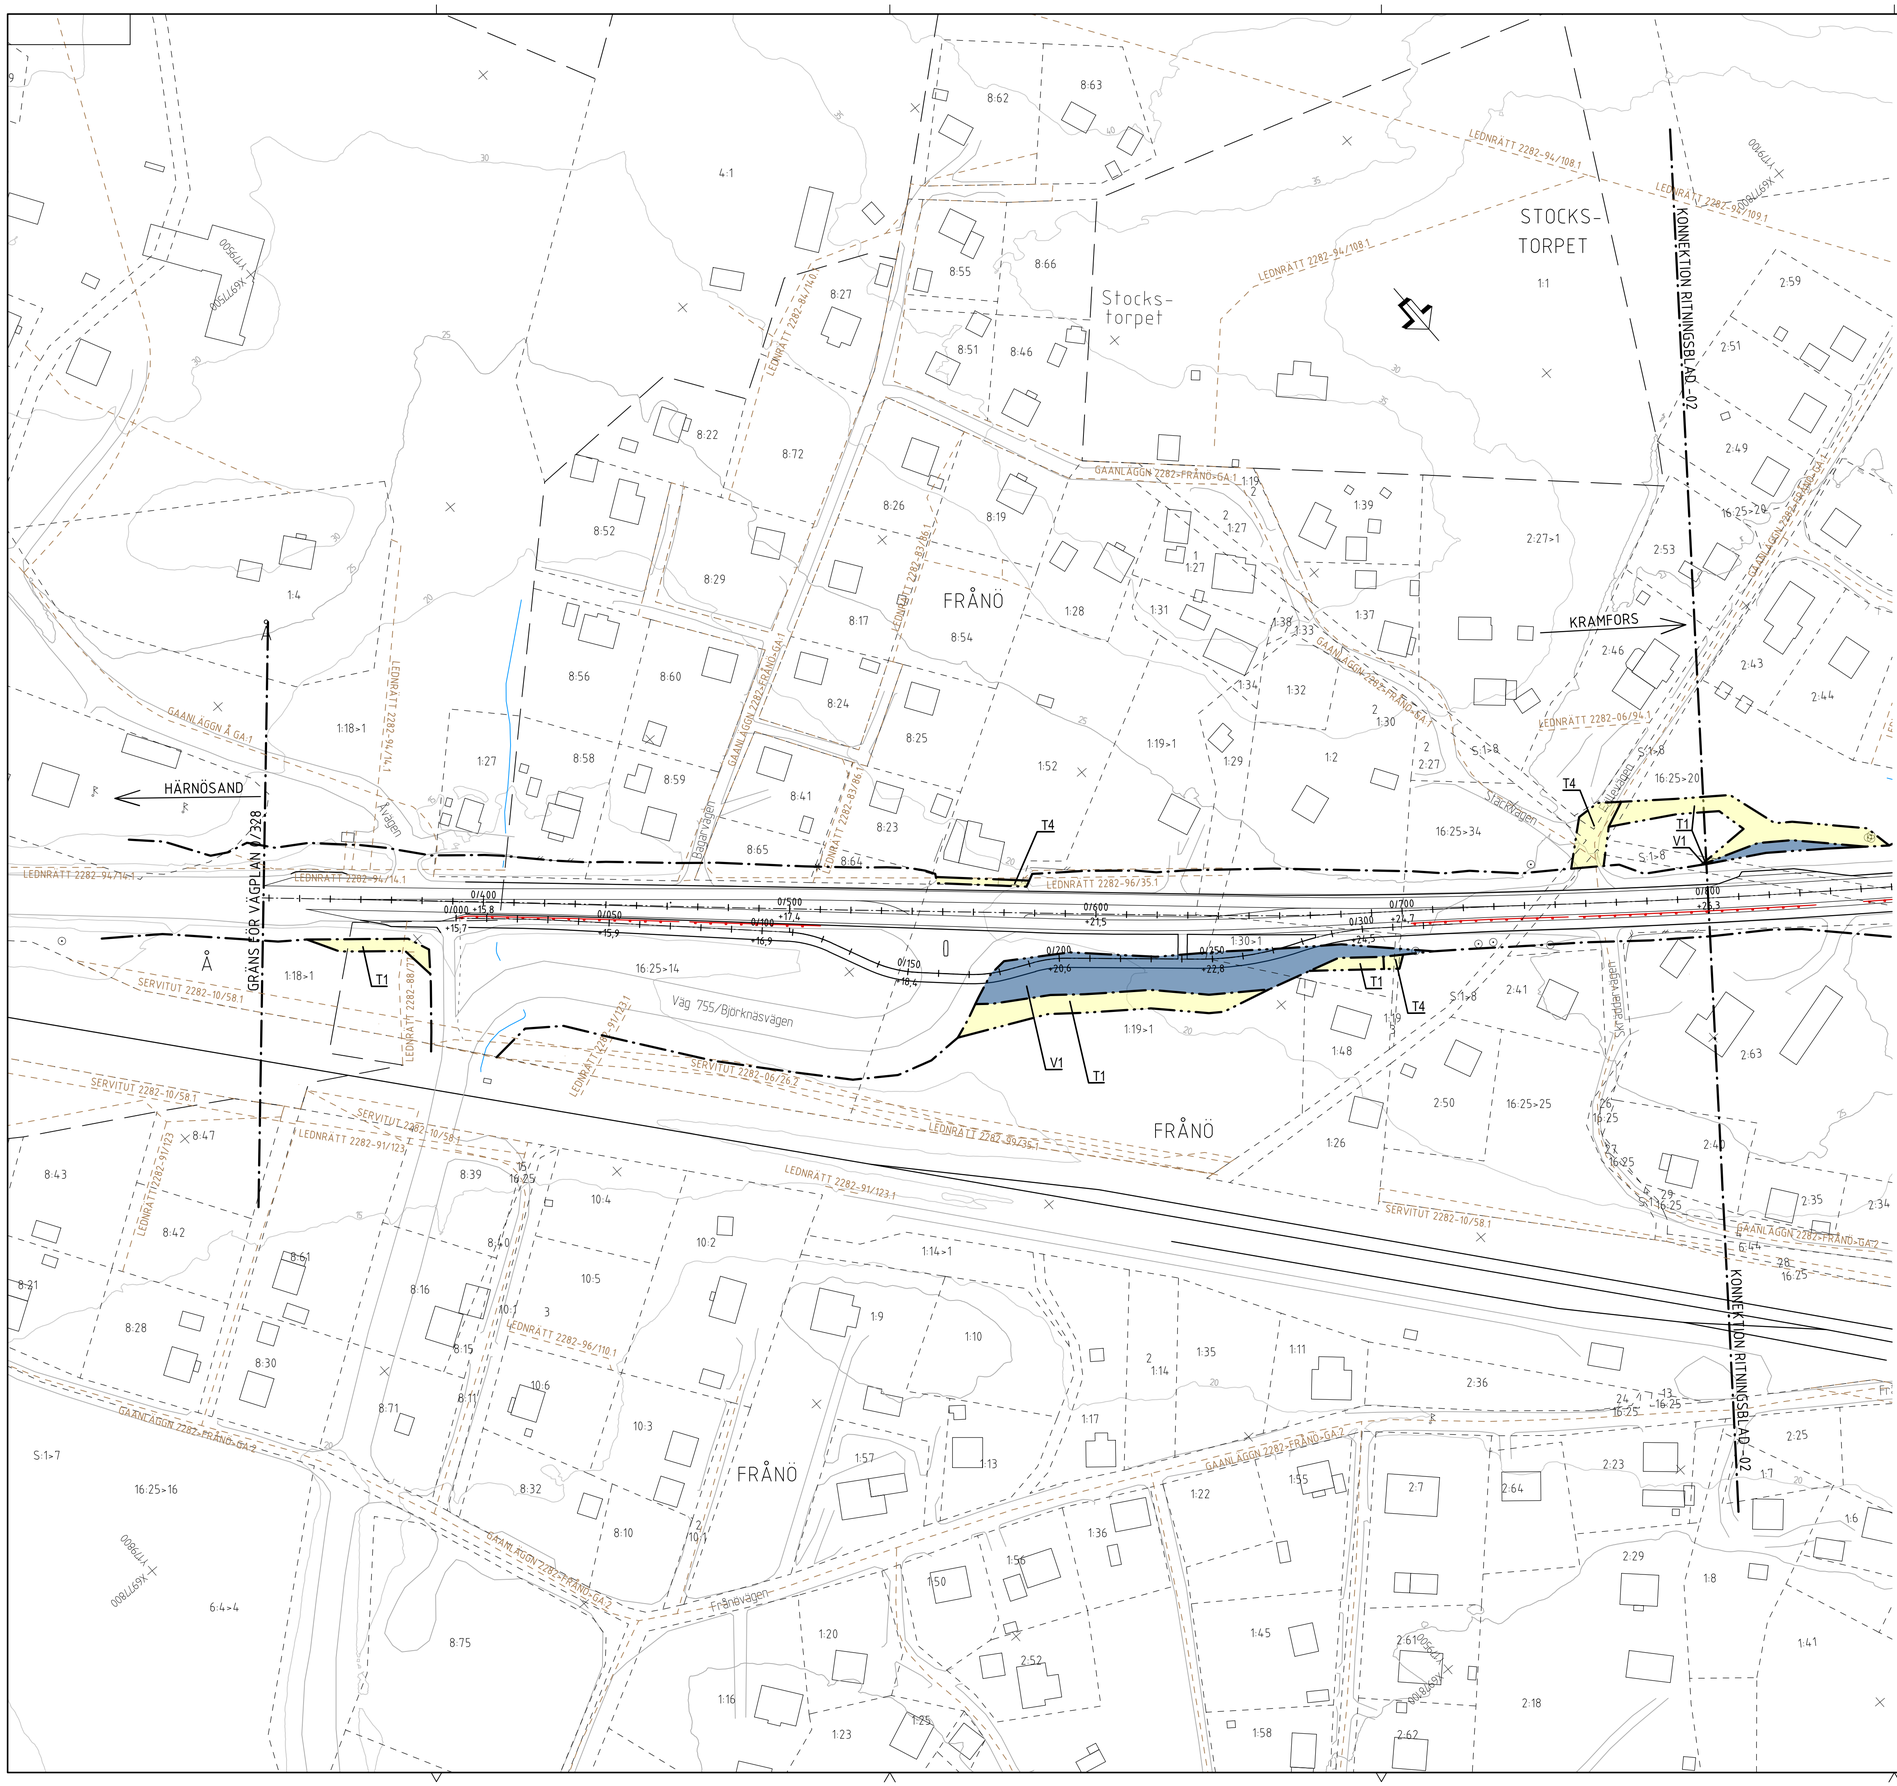


## KOORDINATSYSTEM:

SYSTEM I PLAN: SWEREF99 17 15 SYSTEM I HÖJD: RH 2000

## TECKENFÖRKLARING:

- GRÄNS FÖR VÄGOMRÅDE
- AVGRÄNSNING MELLAN OLIKA TYPER AV MARKANSPRÅK
- V1 — NYTT VÄGOMRÅDE MED VÄGRÄTT
- V2 — NYTT VÄGOMRÅDE INOM DETALJPLAN DÄR KOMMUNEN ÄR HUVUDMAN
- Vi — NYTT VÄGOMRÅDE MED INSKRÄNKT VÄGRÄTT FÖR SIKTRÖJNING
- Tn — TILLFÄLLIG NYTTJANDERÄTT GÄLLER FRÅN BYGGSTART TILL 3 MÅNADER EFTER GODKÄND SLUTBESIKTNING (n UTGÖR LÖPNUMMER)
- T1 TILLFÄLLIG NYTTJANDERÄTT FÖR ARBETSOMRÅDE
- T2 TILLFÄLLIG NYTTJANDERÄTT FÖR ETABLERING
- T3 TILLFÄLLIG NYTTJANDERÄTT FÖR TILLFÄLLIGA UPPLAG
- T4 TILLFÄLLIG NYTTJANDERÄTT FÖR SAMUTNYTTJANDE, VÄG/ANSLUTNING SOM EJ FÅR BLOCKERAS

## SKYDDSÅTGÄRDER OCH FÖRSIKTIGHETSMÅTT

- MARKERING ELLER AVGRÄNSNING AV SKYDDÅTGÄRDER OCH FÖRSIKTIGHETSMÅTT

SK1 - EROSIONSSKYDD

## VERKSAMHETER/ÅTGÄRDER SOM UNDANTAS FRÅN FÖRBUD ENLIGT MILJÖBALKEN. GÄLLER I HELA PLANEN.

- GENERELLT BIOTOPSKYDDSOMRÅDE

FÖRBUDEN SOM AVSER VERKSAMHET ELLER ÅTGÄRD INOM GENERELLT BIOTOPSKYDDSOMRÅDE (7:11 2ST. MB) GÄLLER INTE BYGGANDE AV ALLMÄN VÄG.

- STRANDSKYDDSOMRÅDE

FÖRBUDEN MOT ÅTGÄRDER INOM STRANDSKYDDSOMRÅDE (7:15 MB) GÄLLER INTE BYGGANDE AV ALLMÄN VÄG.

SKYLDIGHETEN ATT GÖRA ANMÄLAN FÖR SAMRÅD ENLIGT 12:6 MB GÄLLER INTE FÖR DE VERKSAMHETER OCH ÅTGÄRDER SOM BEHÖVS FÖR ATT BYGGA VÄGEN OCH SOM FASTSTÄLLS OCH INGÅR I VÄGOMRÅDE FÖR ALLMÄN VÄG ELLER OMRÅDE FÖR TILLFÄLLIG NYTTJANDERÄTT.

## HUVUDSAKLIG UTFORMNING

- 1/200 +17,35 — LÄNGDMÄTNING MED SEKTIONERINGSSTRECK VAR 10:E METER, HÖJDANGIVELSE OCH BELÄGGNINGSKANTER
- NYTT RÄCKE FÖR VÄG OCH GÅNG- OCH CYKELVÄG

## ÖVRIGA BETECKNINGAR

- TRAKTGRÄNS
- FASTIGHETSGRÄNS
- X:XX — FASTIGHETSBETECKNING
- SERVITUT, LEDNINGSRÄTT ELLER GEMENSAMHETSANLÄGGNING
- PLANLAGT OMRÅDE
- GRÄNS FÖR FORNLÄMNINGSOMRÅDE
- HUS/BYGGNAD
- BEFINTLIG VÄGTRUMMA
- VATTENDRAG/BÄCK
- BEFINTLIGT ENSTAKA BARRTRÄD / LÖVTRÄD
- BEFINTLIGT STAKET
- ATK / SOS — BEFINTLIG ATK-KAMERA / UTRYCKNINGSSIGNAL

## ANMÄRKNINGAR

NY GÅNG- OCH CYKELVÄG OCH VÄG 90 FÖRSES MED NY BELYSNING PÅ HELA STRÄCKAN

FASTIGHETSKARTA DATERAD 2025-10-27

0 50 100

SKALA 1:1000 (A1)

## BLADINDELNING

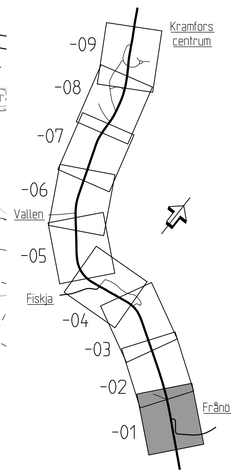


| | | | |
|---|---|---|---|
| TYP AV PLAN: VÄGPLAN | | | |
| GRANSKNINGSSTATUS / SYFTE: FÖR GRANSKNING | | | |
| HANDLINGSTYP: GRANSKNINGSHANDLING | | | |
| DATUM: 2025-11-11 | LEVERANS / ÄNDRINGS-PM | | |
| OBJEKT: GC-VÄG FRÅNÖ - KRAMFORS VÄG 90 | | | |
| DELOMRÅDE / BANDEL: 1 FRÅNÖ - KRAMFORS | | | |
| ANLÄGGNINGDEL: 01 VÄG 90 | | | |
| OBJEKTNUMMER / KM: 184918 | KONSTRUKTIONSNUMMER | | |
| BESTÄLLARE: TRAFIKVERKET | LEVERANTÖR: Lektus | | |
| SKAPAD AV: PB | UPPDRAGSNUMMER: 240194 | | |
| GODKÄND AV: OJ | AVDELNING: SUNDSVALL | | |
| RITNINGSTYP: PLANRITNING | | | |
| TEKNIKOMRÅDE / INNEHÅLL: T VÄGUTFORMNING OCH TRAFIK | | | |
| BESKRIVNING: PLANKARTA 0/328-0/800 | | | |
| SKALA: 1:1000 | FORMAT: A1 | FÖRVALTNINGSNUMMER | |
| RITNINGSNUMMER: 1 01 T 02 01 | BLAD: 01 | NÄSTA BLAD: 02 | BET |