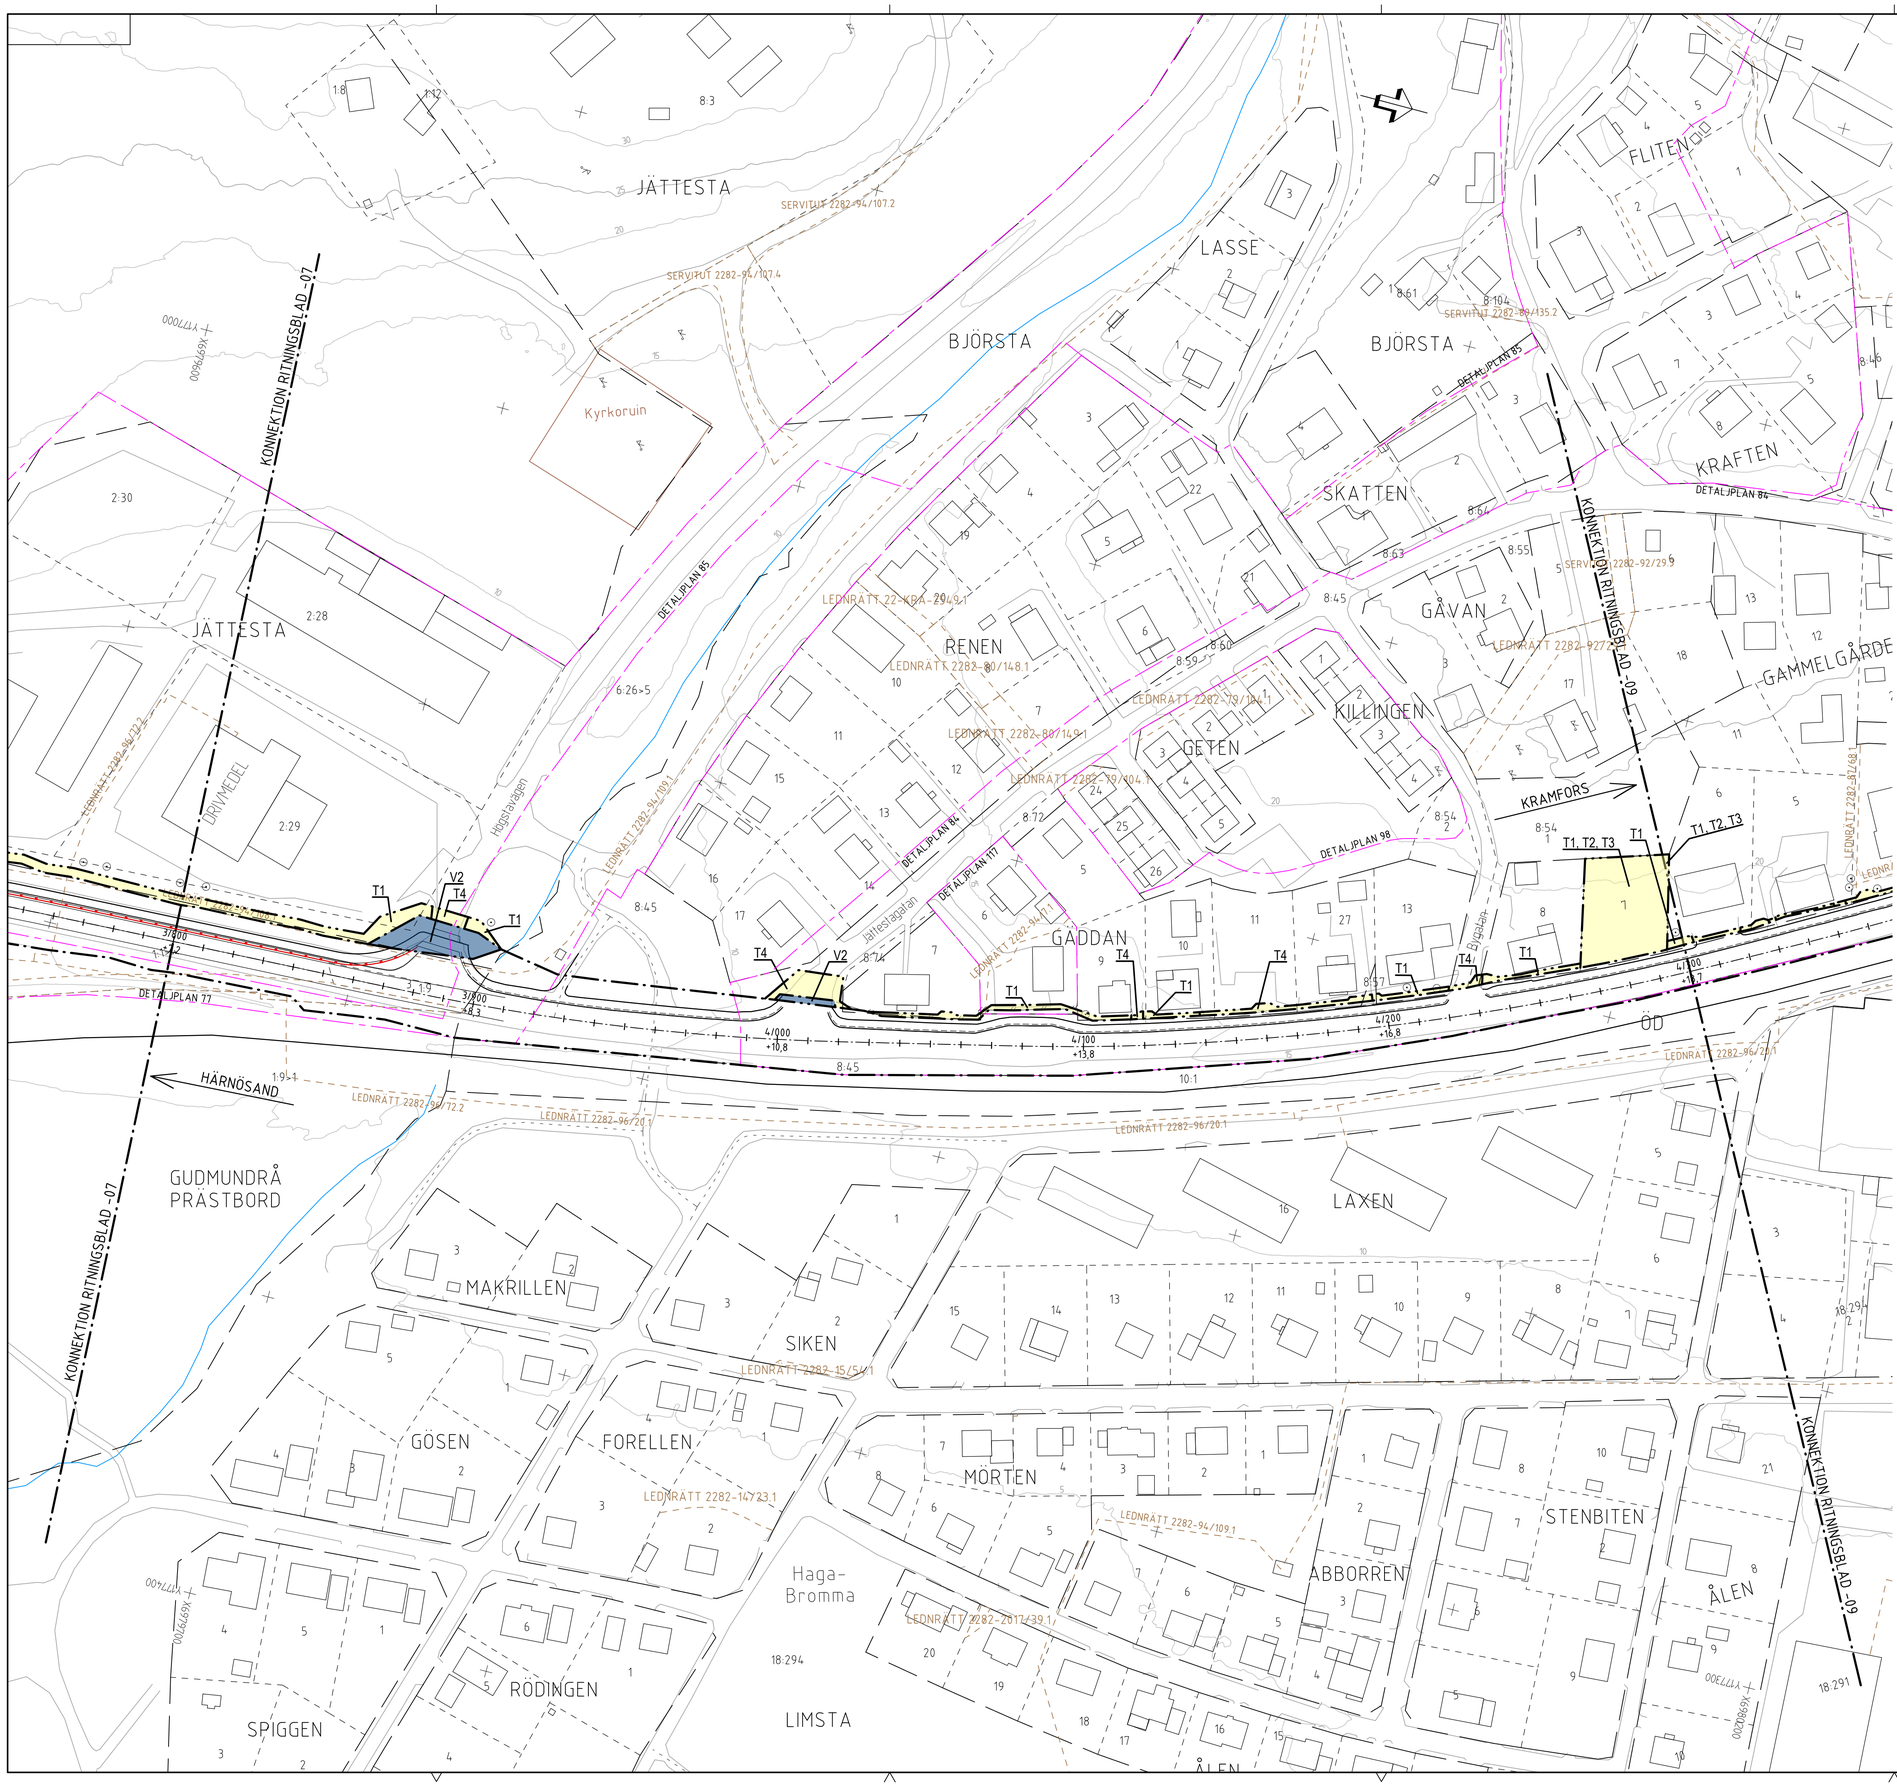

KOORDINATSYSTEM:

SYSTEM I PLAN: SWEREF99 17 15 SYSTEM I HÖJD: RH 2000

TECKENFÖRKLARING:

- GRÄNS FÖR VÄGOMRÅDE
- AVGRÄNSNING MELLAN OLIKA TYPER AV MARKANSPRÅK
- V1 — NYTT VÄGOMRÅDE MED VÄGRÄTT
- V2 — NYTT VÄGOMRÅDE INOM DETALJPLAN DÄR KOMMUNEN ÄR HUVUDMAN
- Vi — NYTT VÄGOMRÅDE MED INSKRÄNKT VÄGRÄTT FÖR SIKTRÖJNING
- Tn — TILLFÄLLIG NYTTJANDERÄTT GÄLLER FRÅN BYGGSTART TILL 3 MÅNADER EFTER GODKÄND SLUTBESIKTNING (n UTGÖR LÖPNUMMER)

T1 TILLFÄLLIG NYTTJANDERÄTT FÖR ARBETSOMRÅDE
T2 TILLFÄLLIG NYTTJANDERÄTT FÖR ETABLERING
T3 TILLFÄLLIG NYTTJANDERÄTT FÖR TILLFÄLLIGA UPPLAG
T4 TILLFÄLLIG NYTTJANDERÄTT FÖR SAMUTNYTTJANDE, VÄG/ANSLUTNING SOM EJ FÅR BLOCKERAS

SKYDDSÅTGÄRDER OCH FÖRSIKTIGHETSMÅTT

- MARKERING ELLER AVGRÄNSNING AV SKYDDÅTGÄRDER OCH FÖRSIKTIGHETSMÅTT

SK1 - EROSIONSSKYDD

VERKSAMHETER/ÅTGÄRDER SOM UNDANTAS FRÅN FÖRBUD ENLIGT MILJÖBALKEN. GÄLLER I HELA PLANEN.

- GENERELLT BIOTOPSKYDDSOMRÅDE

FÖRBUDEN SOM AVSER VERKSAMHET ELLER ÅTGÄRD INOM GENERELLT BIOTOPSKYDDSOMRÅDE (7:11 2ST. MB) GÄLLER INTE BYGGANDE AV ALLMÄN VÄG.

- STRANDSKYDDSOMRÅDE

FÖRBUDEN MOT ÅTGÄRDER INOM STRANDSKYDDSOMRÅDE (7:15 MB) GÄLLER INTE BYGGANDE AV ALLMÄN VÄG.

SKYLDIGHETEN ATT GÖRA ANMÄLAN FÖR SAMRÅD ENLIGT 12:6 MB GÄLLER INTE FÖR DE VERKSAMHETER OCH ÅTGÄRDER SOM BEHÖVS FÖR ATT BYGGA VÄGEN OCH SOM FASTSTÄLLS OCH INGÅR I VÄGOMRÅDE FÖR ALLMÄN VÄG ELLER OMRÅDE FÖR TILLFÄLLIG NYTTJANDERÄTT.

HUVUDSAKLIG UTFORMNING

- 1/200 +17,35 — LÄNGDMÄTNING MED SEKTIONERINGSSTRECK VAR 10:E METER, HÖJDANGIVELSE OCH BELÄGGNINGSKANTER
- NYTT RÄCKE FÖR VÄG OCH GÅNG- OCH CYKELVÄG

ÖVRIGA BETECKNINGAR

- TRAKTGRÄNS
- FASTIGHETSGRÄNS
- X:XX — FASTIGHETSBETECKNING
- SERVITUT, LEDNINGSRÄTT ELLER GEMENSAMHETSANLÄGGNING
- PLANLAGT OMRÅDE
- GRÄNS FÖR FORNLÄMNINGSOMRÅDE
- HUS/BYGGNAD
- BEFINTLIG VÄGTRUMMA
- VATTENDRAG/BÄCK
- * / ⊙ — BEFINTLIGT ENSTAKA BARRTRÄD / LÖVTRÄD
- BEFINTLIGT STAKET
- ATK / SOS — BEFINTLIG ATK-KAMERA / UTRYCKNINGSSIGNAL

ANMÄRKNINGAR

NY GÅNG- OCH CYKELVÄG OCH VÄG 90 FÖRSES MED NY BELYSNING PÅ HELA STRÄCKAN

FASTIGHETSKARTA DATERAD 2025-10-27

0 50 100

SKALA 1:1000 (A1)

BLADINDELNING

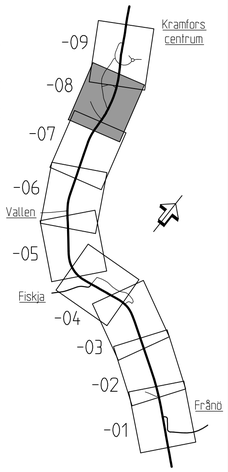

TYP AV PLAN: VÄGPLAN			
GRANSKNINGSSTATUS / SYFTE: FÖR GRANSKNING			
HANDLINGSTYP: GRANSKNINGSHANDLING			
DATUM: 2025-11-11	LEVERANS / ÄNDRINGS-PM		
OBJEKT: GC-VÄG FRÅNÖ - KRAMFORS VÄG 90			
DELOMRÅDE / BANDEL: 1 FRÅNÖ - KRAMFORS			
ANLÄGGNINGDEL: 01 VÄG 90			
OBJEKTNUMMER / KM: 184918	KONSTRUKTIONSNUMMER		
BESTÄLLARE: TRAFIKVERKET	LEVERANTÖR: Lektus		
SKAPAD AV: PB	UPPDRAGSNUMMER: 240194		
GODKÄND AV: OJ	AVDELNING: SUNDSVALL		
RITNINGSTYP: PLANRITNING			
TEKNIKOMRÅDE / INNEHÅLL: T VÄGUTFORMNING OCH TRAFIK			
BESKRIVNING: PLANKARTA 3/800-4/300			
SKALA: 1:1000	FORMAT: A1	FÖRVALTNINGSNUMMER	
RITNINGSNUMMER: 1 01 T 02 08	BLAD: 08	NÄSTA BLAD: 09	BET