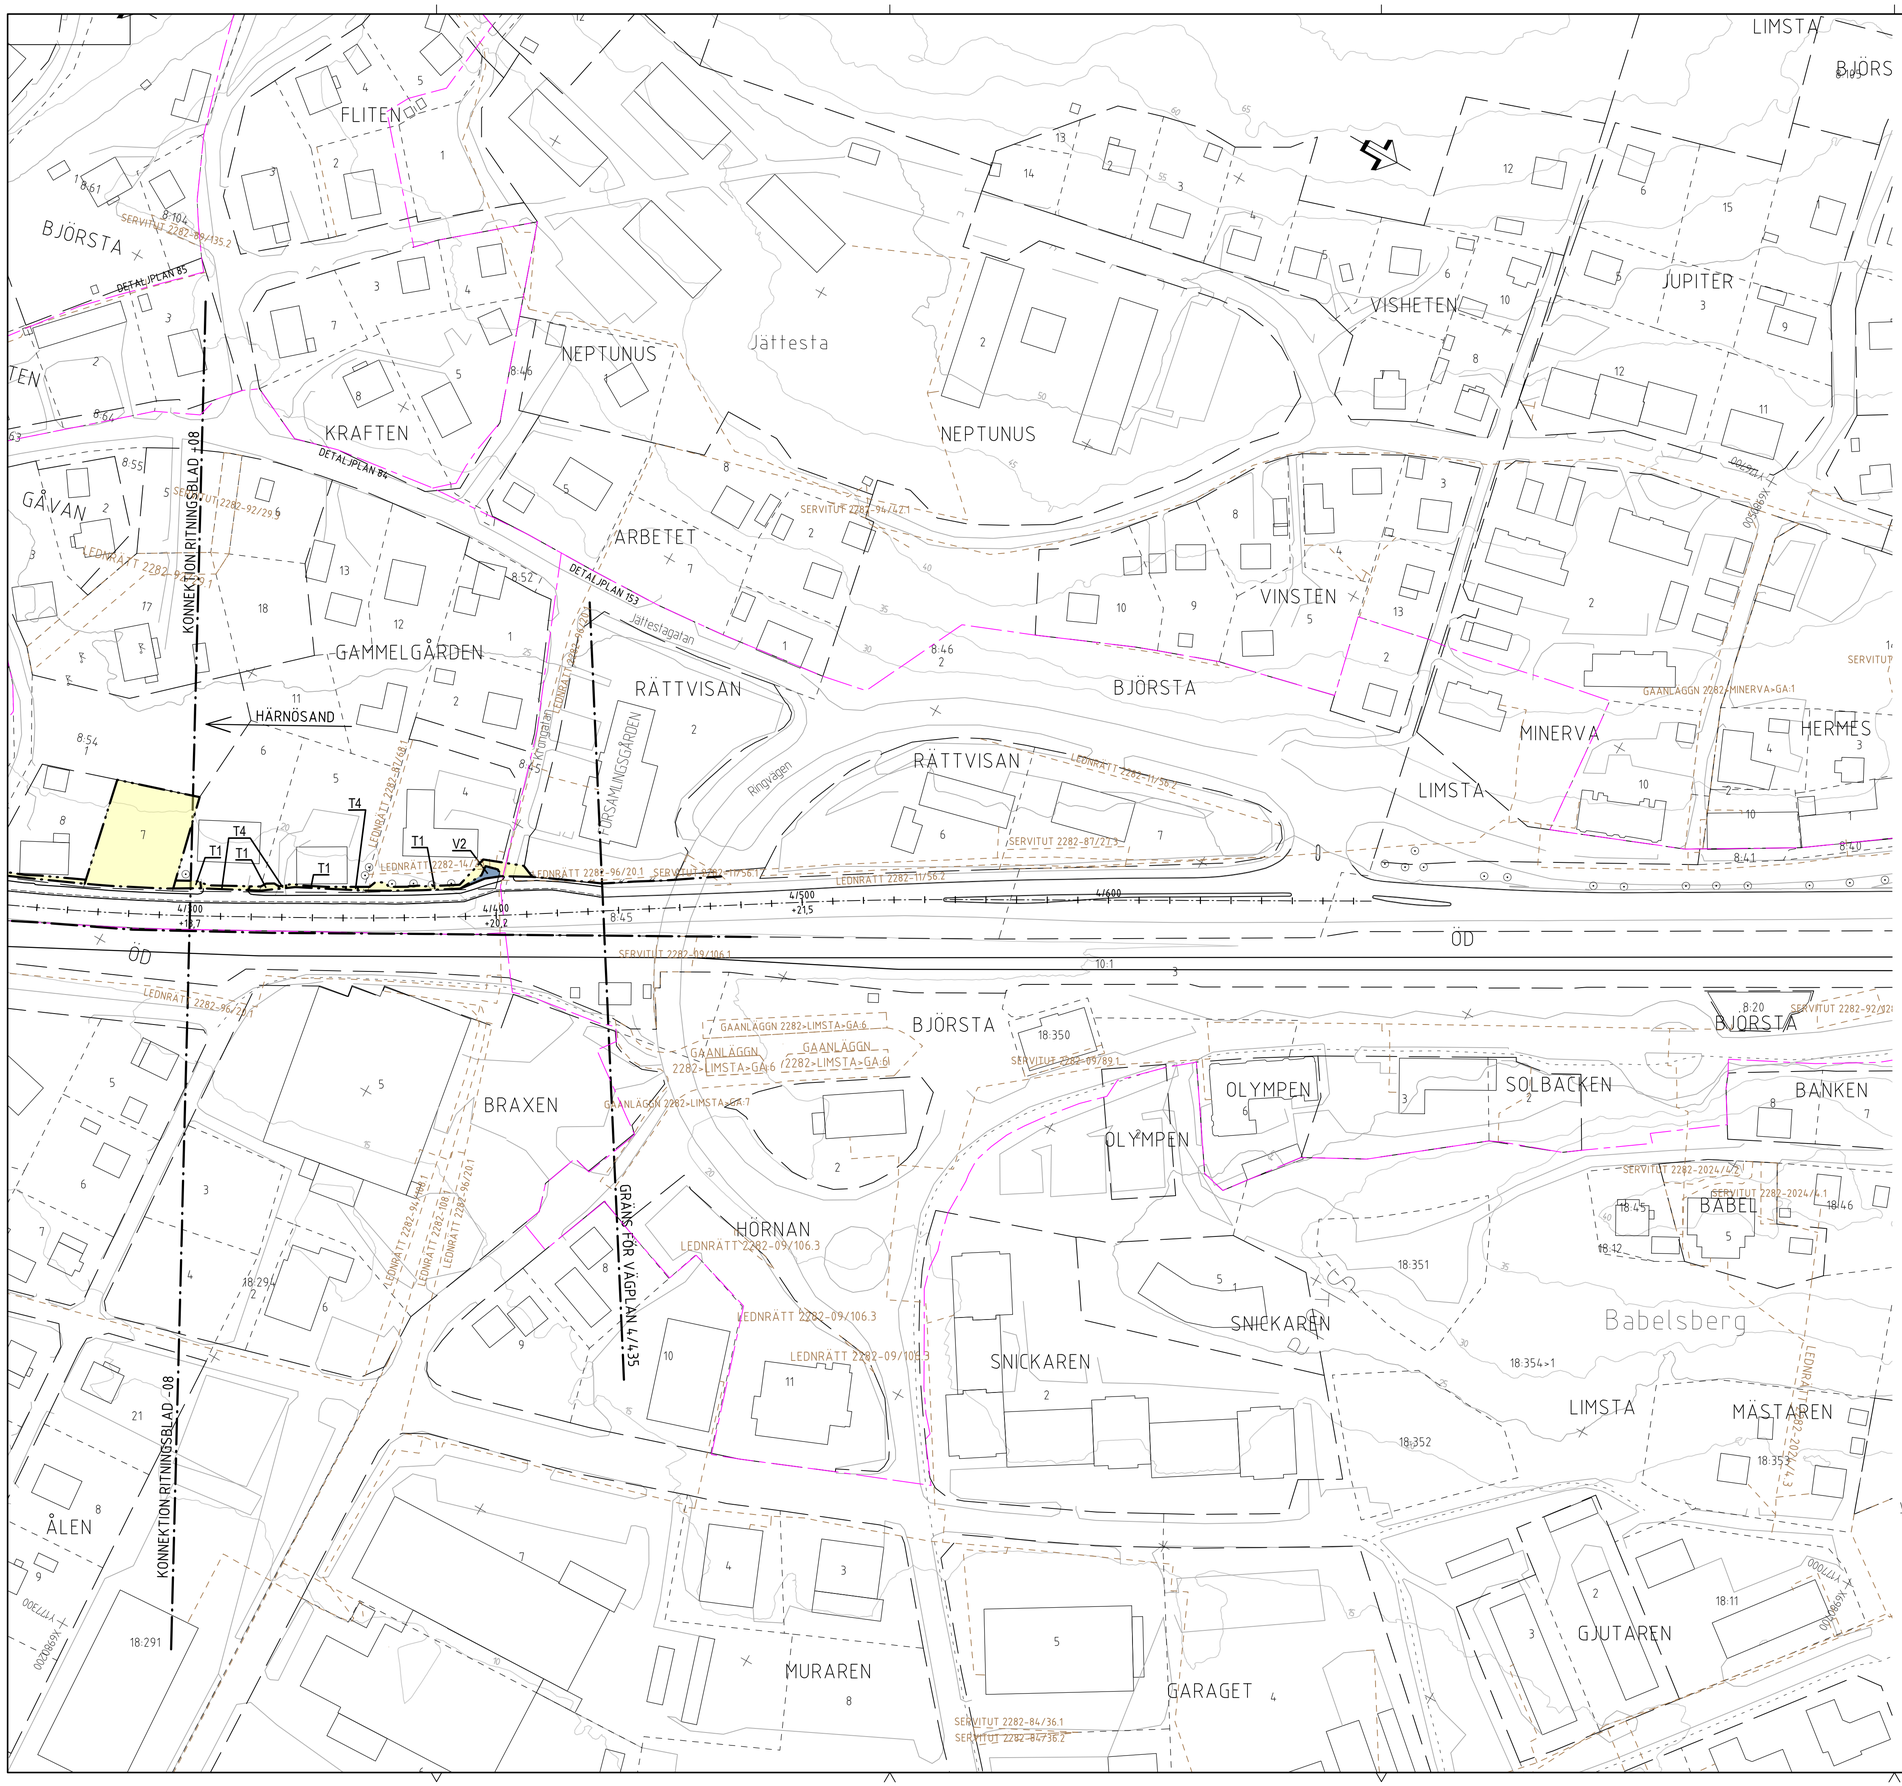

KOORDINATSYSTEM:

SYSTEM I PLAN: SWEREF99 17 15 SYSTEM I HÖJD: RH 2000

TECKENFÖRKLARING:

- GRÄNS FÖR VÄGOMRÅDE
- AVGRÄNSNING MELLAN OLIKA TYPER AV MARKANSPRÅK
- V1 NYTT VÄGOMRÅDE MED VÄGRÄTT
- V2 NYTT VÄGOMRÅDE INOM DETALJPLAN DÄR KOMMUNEN ÄR HUVUDMAN
- Vi NYTT VÄGOMRÅDE MED INSKRÄNKT VÄGRÄTT FÖR SIKTRÖJNING
- Tn TILLFÄLLIG NYTTJANDERÄTT GÄLLER FRÅN BYGGSTART TILL 3 MÅNADER EFTER GODKÄND SLUTBESIKTNING (n UTGÖR LÖPNUMMER)

T1 TILLFÄLLIG NYTTJANDERÄTT FÖR ARBETSOMRÅDE
T2 TILLFÄLLIG NYTTJANDERÄTT FÖR ETABLERING
T3 TILLFÄLLIG NYTTJANDERÄTT FÖR TILLFÄLLIGA UPPLAG
T4 TILLFÄLLIG NYTTJANDERÄTT FÖR SAMUTNYTTJANDE, VÄG/ANSLUTNING SOM EJ FÅR BLOCKERAS

SKYDDSÅTGÄRDER OCH FÖRSIKTIGHETSMÅTT

- MARKERING ELLER AVGRÄNSNING AV SKYDDÅTGÄRDER OCH FÖRSIKTIGHETSMÅTT

SK1 - EROSIONSSKYDD

VERKSAMHETER/ÅTGÄRDER SOM UNDANTAS FRÅN FÖRBUD ENLIGT MILJÖBALKEN. GÄLLER I HELA PLANEN.

- GENERELLT BIOTOPSKYDDSOMRÅDE

FÖRBUDEN SOM AVSER VERKSAMHET ELLER ÅTGÄRD INOM GENERELLT BIOTOPSKYDDSOMRÅDE (7:11 2ST. MB) GÄLLER INTE BYGGANDE AV ALLMÄN VÄG.

- STRANDSKYDDSOMRÅDE

FÖRBUDEN MOT ÅTGÄRDER INOM STRANDSKYDDSOMRÅDE (7:15 MB) GÄLLER INTE BYGGANDE AV ALLMÄN VÄG.

SKYLDIGHETEN ATT GÖRA ANMÄLAN FÖR SAMRÅD ENLIGT 12:6 MB GÄLLER INTE FÖR DE VERKSAMHETER OCH ÅTGÄRDER SOM BEHÖVS FÖR ATT BYGGA VÄGEN OCH SOM FASTSTÄLLS OCH INGÅR I VÄGOMRÅDE FÖR ALLMÄN VÄG ELLER OMRÅDE FÖR TILLFÄLLIG NYTTJANDERÄTT.

HUVUDSAKLIG UTFORMNING

- 1/200 +17,35 LÄNGDMÄTNING MED SEKTIONERINGSSTRECK VAR 10:E METER, HÖJDANGIVELSE OCH BELÄGGNINGSKANTER
- NYTT RÄCKE FÖR VÄG OCH GÅNG- OCH CYKELVÄG

ÖVRIGA BETECKNINGAR

- TRAKTGRÄNS
- FASTIGHETSGRÄNS
- X:XX FASTIGHETSBETECKNING
- SERVITUT, LEDNINGSRÄTT ELLER GEMENSAMHETSANLÄGGNING
- PLANLAGT OMRÅDE
- GRÄNS FÖR FORNLÄMNINGSOMRÅDE
- HUS/BYGGNAD
- BEFINTLIG VÄGTRUMMA
- VATTENDRAG/BÄCK
- * / BEFINTLIGT ENSTAKA BARRTRÄD / LÖVTRÄD
- BEFINTLIGT STAKET
- ATK / SOS BEFINTLIG ATK-KAMERA / UTRYCKNINGSSIGNAL

ANMÄRKNINGAR

NY GÅNG- OCH CYKELVÄG OCH VÄG 90 FÖRSES MED NY BELYSNING PÅ HELA STRÄCKAN

FASTIGHETSKARTA DATERAD 2025-10-27

0 50 100

SKALA 1:1000 (A1)

BLADINDELNING

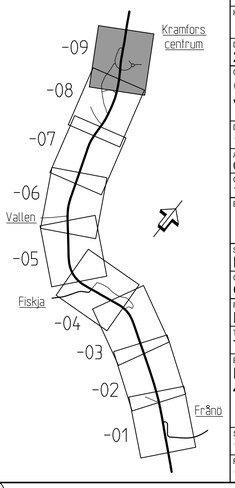

TYP AV PLAN	VÄGPLAN
GRANSKNINGSSTATUS / SYFTE	FÖR GRANSKNING
HANDLINGSTYP	GRANSKNINGSHANDLING
DATUM: 2025-11-11	LEVERANS / ÄNDRINGS-PM
OBJEKT	GC-VÄG FRÅNÖ - KRAMFORS VÄG 90
DELOMRÅDE / BANDEL	1 FRÅNÖ - KRAMFORS
ANLÄGGNINGDEL	01 VÄG 90
OBJEKTNUMMER / KM: 184918	KONSTRUKTIONSNUMMER
BESTÄLLARE: TRAFIKVERKET	LEVERANTÖR: Lektus
SKAPAD AV: PB	UPPDRAGSNUMMER: 240194
GODKÄND AV: OJ	AVDELNING: SUNDSVALL
RITNINGSTYP	PLANRITNING
TEKNIKOMRÅDE / INNEHÅLL	T VÄGUTFORMNING OCH TRAFIK
BESKRIVNING	PLANKARTA 4/300-4/435
SKALA: 1:1000	FORMAT: A1
FÖRVALTNINGSNUMMER	
RITNINGSNUMMER: 1 01 T 02 09	BLAD: 09
NÄSTA BLAD: -	BET

XREF			
MODELL\Y079501	2026-09-15 08:56	2026-09-15 08:56	2026-09-15 08:56
MODELL\Y079502	2026-09-15 11:41	2026-09-15 11:41	2026-09-15 11:41
MODELL\Y079503	2026-09-15 11:44	2026-09-15 11:44	2026-09-15 11:44
MODELL\Y079504	2026-09-15 11:44	2026-09-15 11:44	2026-09-15 11:44
