

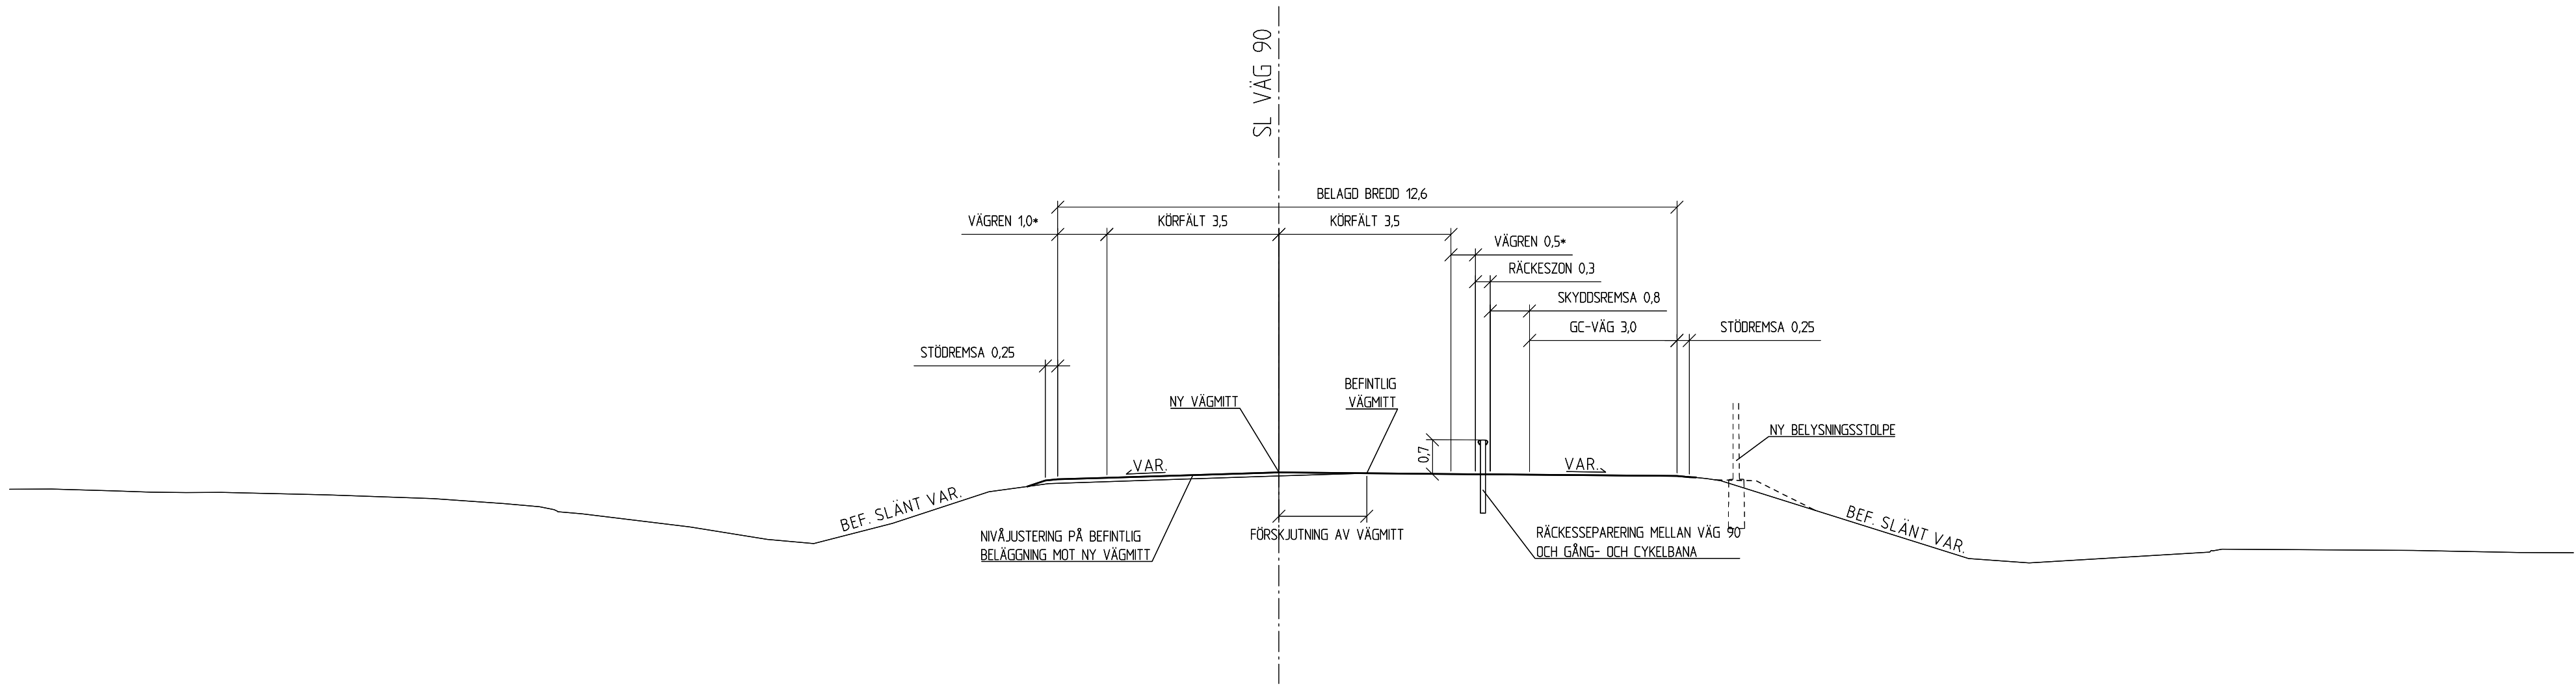



FÖRSKJUTNING AV VÄGMITT MED NY GC-VÄG INOM BEFINTLIG VÄGBREDD

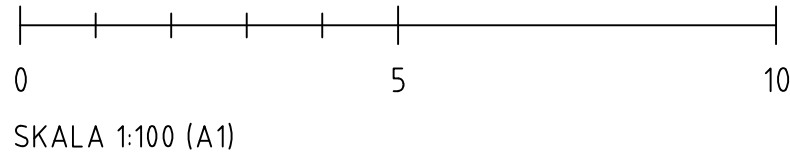

BREDDNING AV VÄG VID SKÄRNING/BANK
MED BREDDNING FÖR FICKHÅLLPLATS OCH GC-VÄG VID SMÅFÖRETAGARNAS HUS

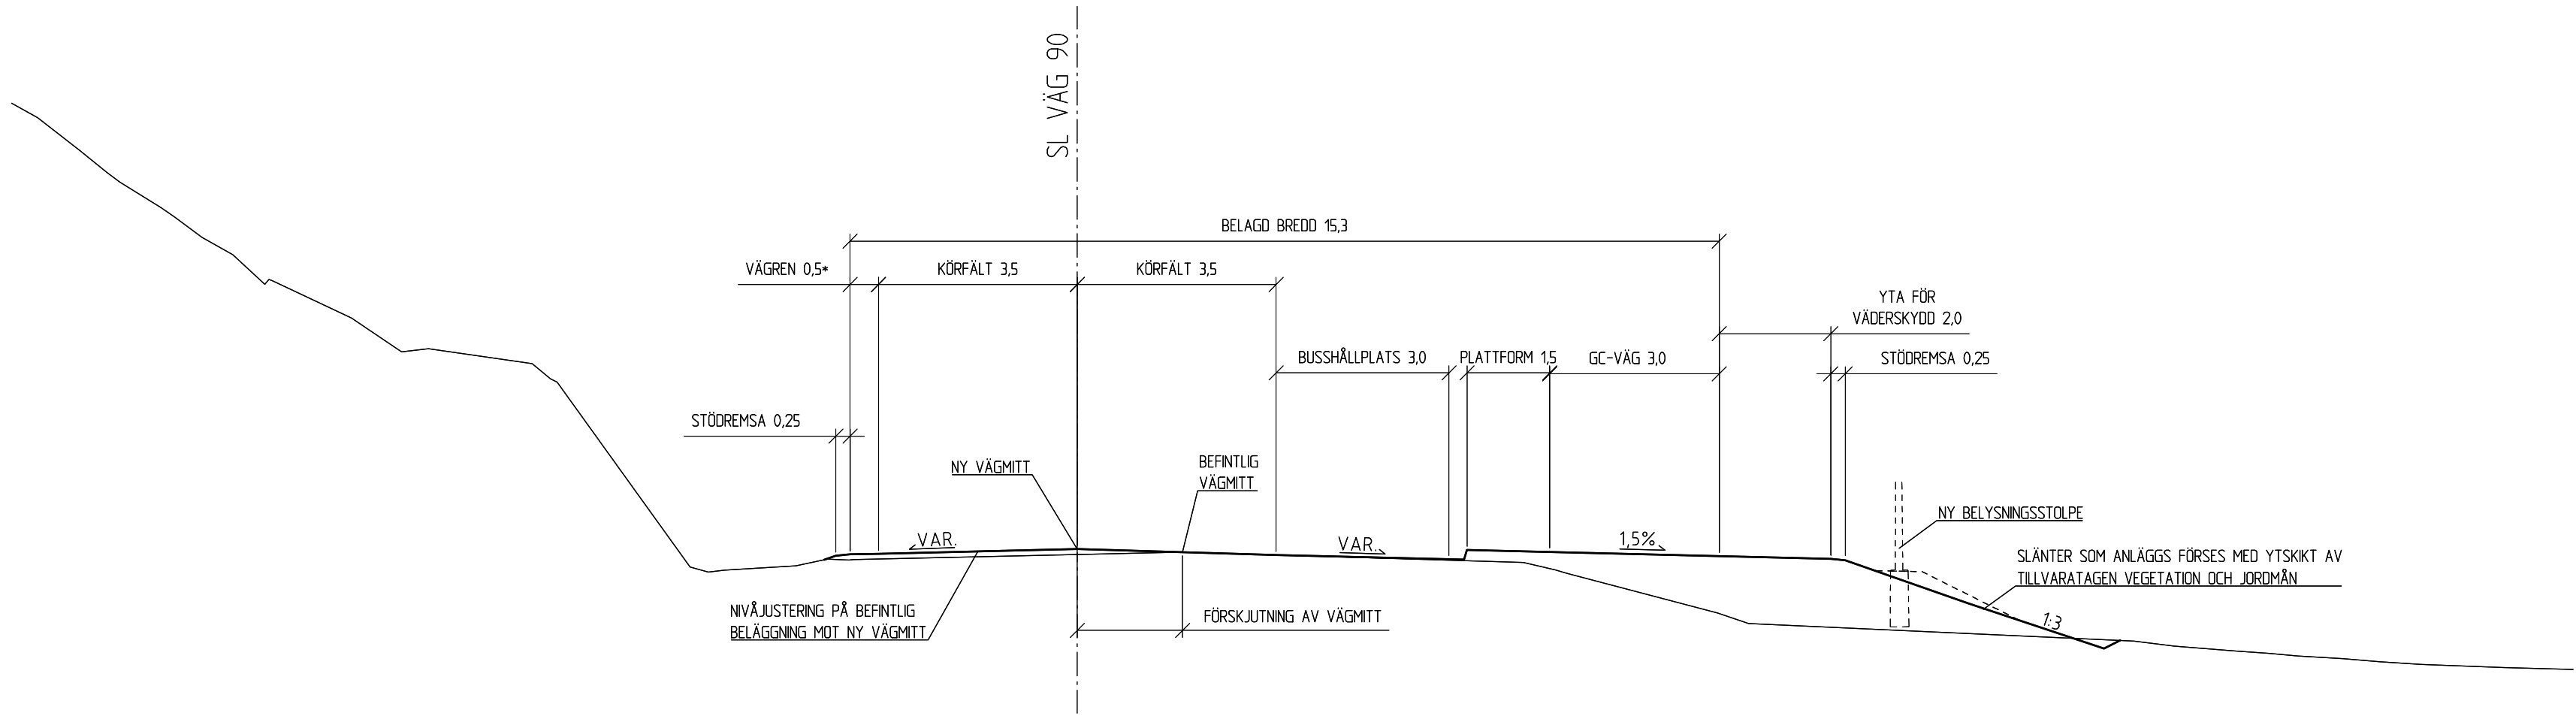

BREDDNING AV VÄG I SKÄRNING
FÖRBI FOLKSAM MED NYTT VÄNSTERSVÄNGFÄLT

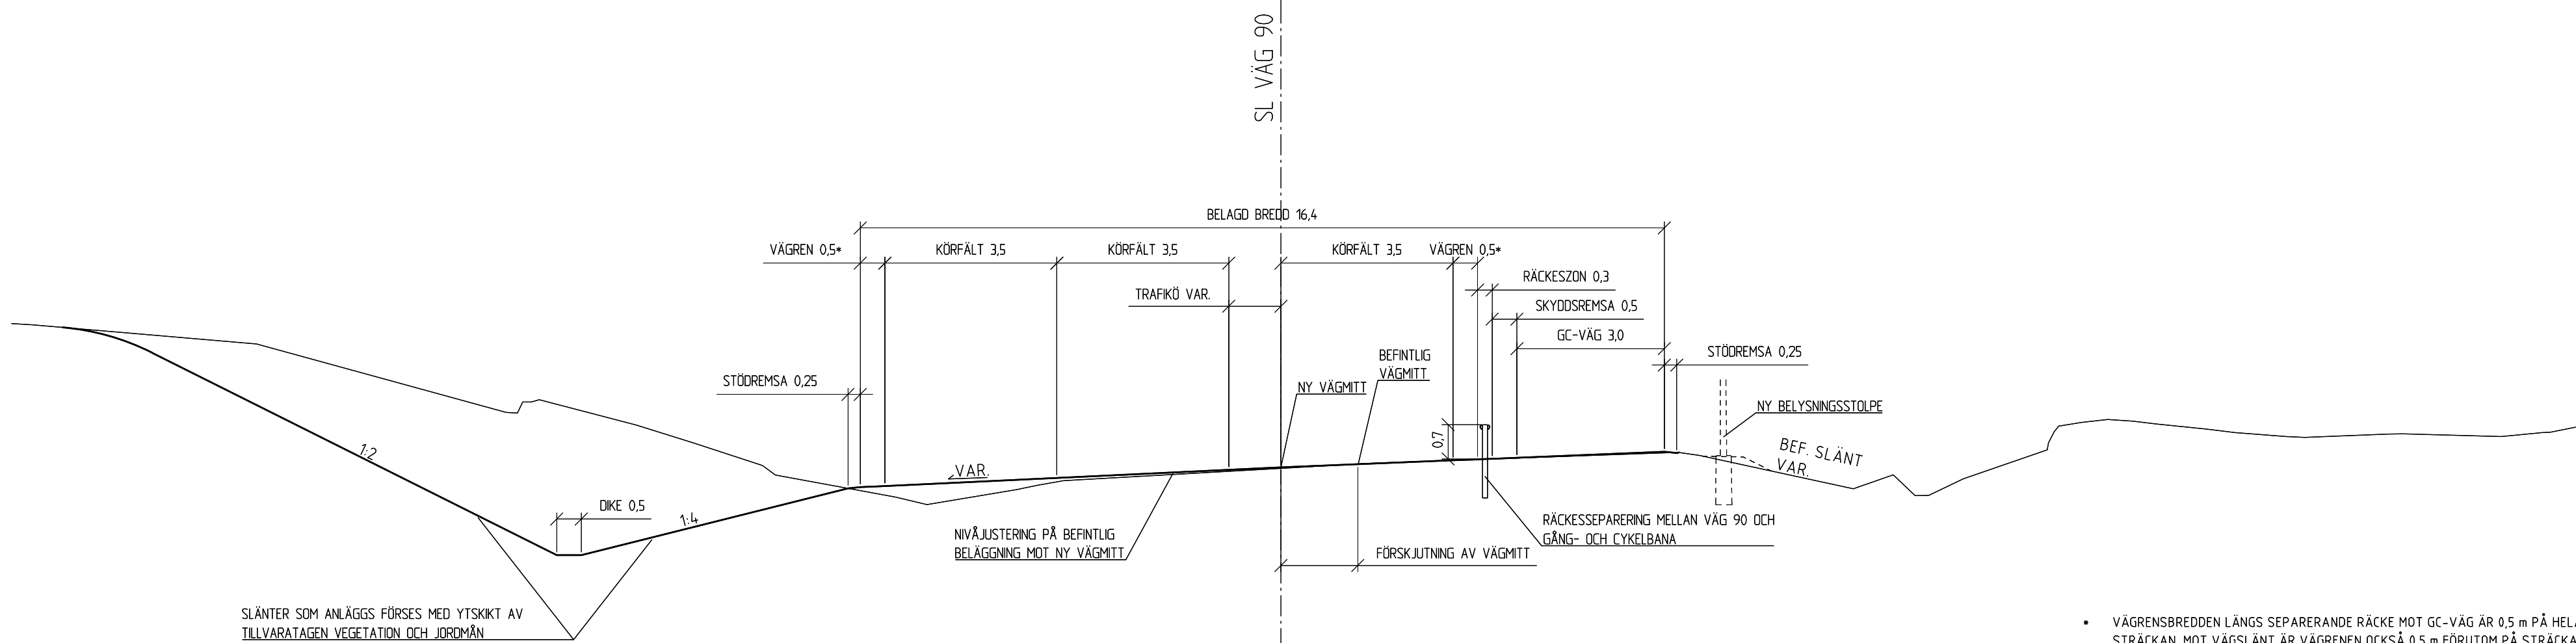

- VÄGRENSBREDDEN LÅNGS SEPARERANDE RÄCKE MOT GC-VÄG ÄR 0.5 m PÅ HELA STRÄCKAN. MOT VÄGSLÄNT ÄR VÄGRENEN DICKÅ 0.5 m FÖRUTOM PÅ STRÄCKAN MELLAN KORSNINGEN MED VÄG 755/BJÖRNÄSVÄGEN FRAM TILL FRÄNÖVÄGENS ANSLUTNING (SEKTION 0/350-11235) DÄR DEN UPPGÅR TILL 1.0 m.

TYP AV PLAN		VÄGPLAN	
GRANSKNINGSSTATUS / SYFTE		FÖR GRANSKNING	
HANDLINGSTYP		GRANSKNINGSHANDLING	
DATUM	2025-11-11	LEVERANS / ÄNDRINGS-PM	
OBJEKT		GC-VÄG FRÅNÖ - KRAMFORS VÄG 90	
DELOMRÅDE / BÄNDEL		1 FRÅNÖ - KRAMFORS	
ANLÄGGNINGSMODEL		01 VÄG 90	
OBJEKTNUMMER / KM	184918	KONSTRUKTIONNUMMER	
BESTÄLLARE	TRAFIKVERKET	LEVERANTÖR	Lektus
SKAPAD AV	PB	UPPDRAGSNUMMER	240194
GRANSKAD AV	OJ	ÄNDRING	SUNDSVALL
RITNINGSTYP		SEKTIONS-RITNING	
TEKNIKOMRÅDE / INNEHÅLL		T VÄGUTFORMNING OCH TRAFIK	
BESKRIVNING		TYPSEKTIONER	
SKALA	1:100	FORMAT	A1
RITNINGNUMMER	1 01 T 04 01	BLAD	01
		NÄSTA BLAD	02
		BET	