



Befintlig situation

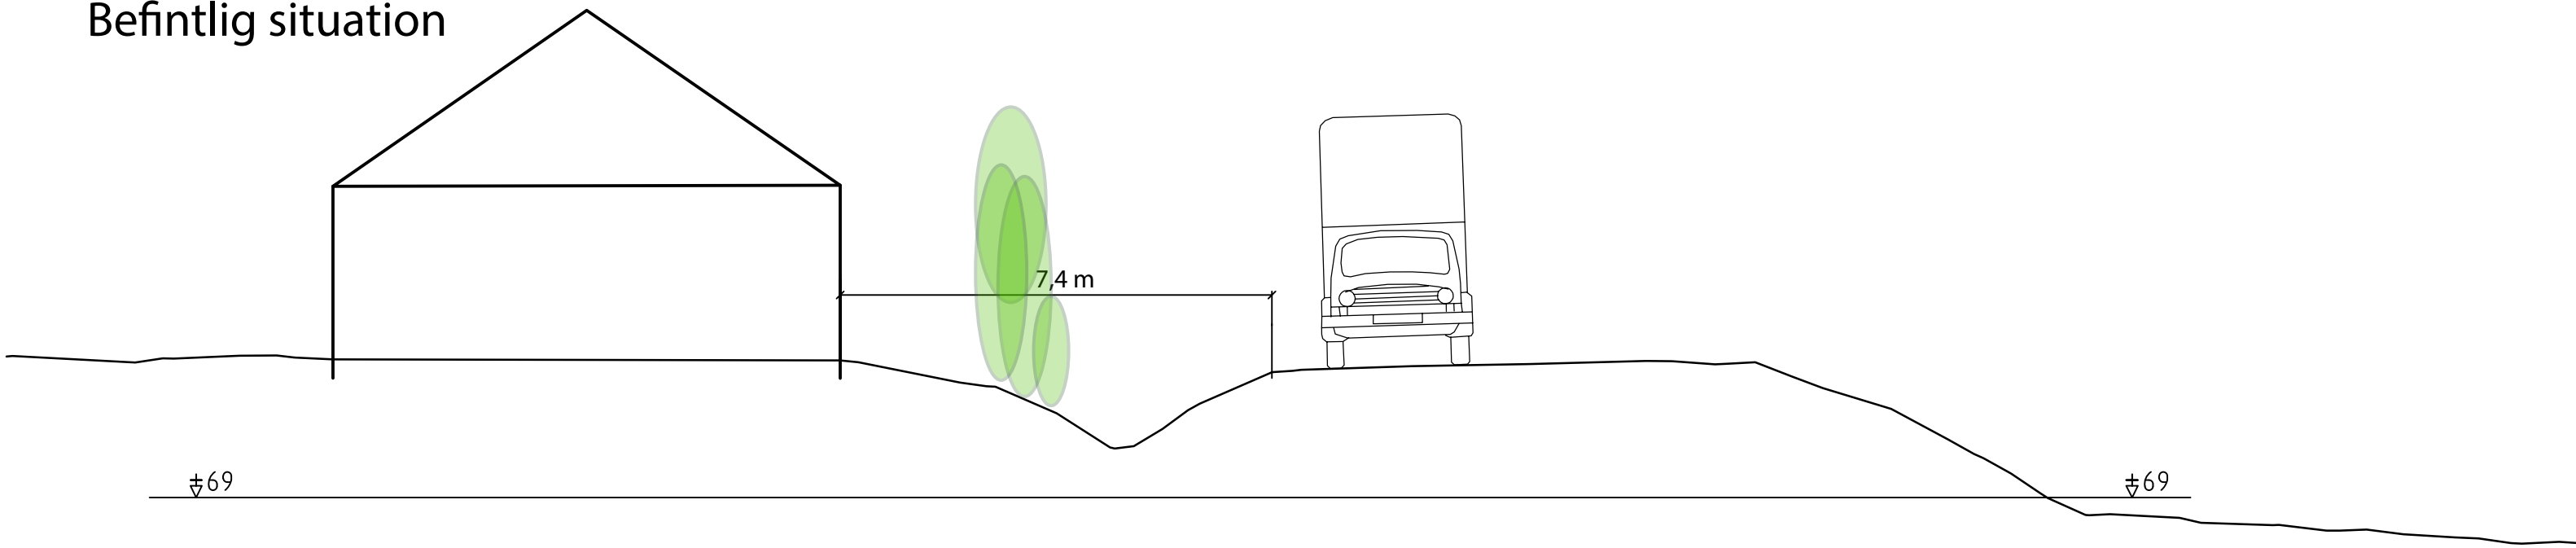

Tidigare visat förslag

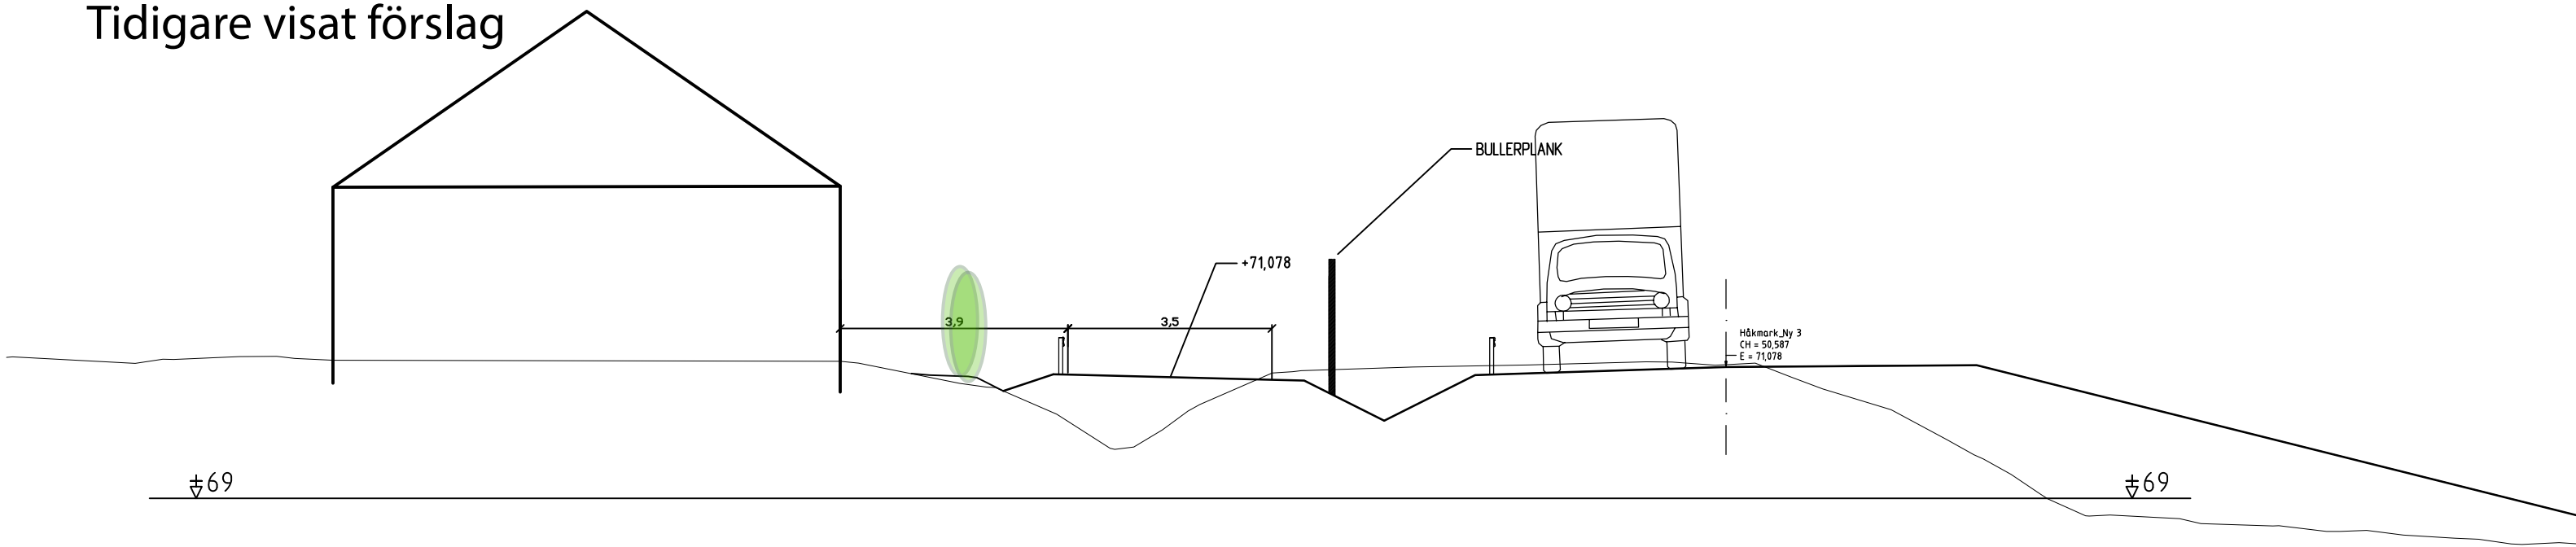

Flyttat bullerplank

