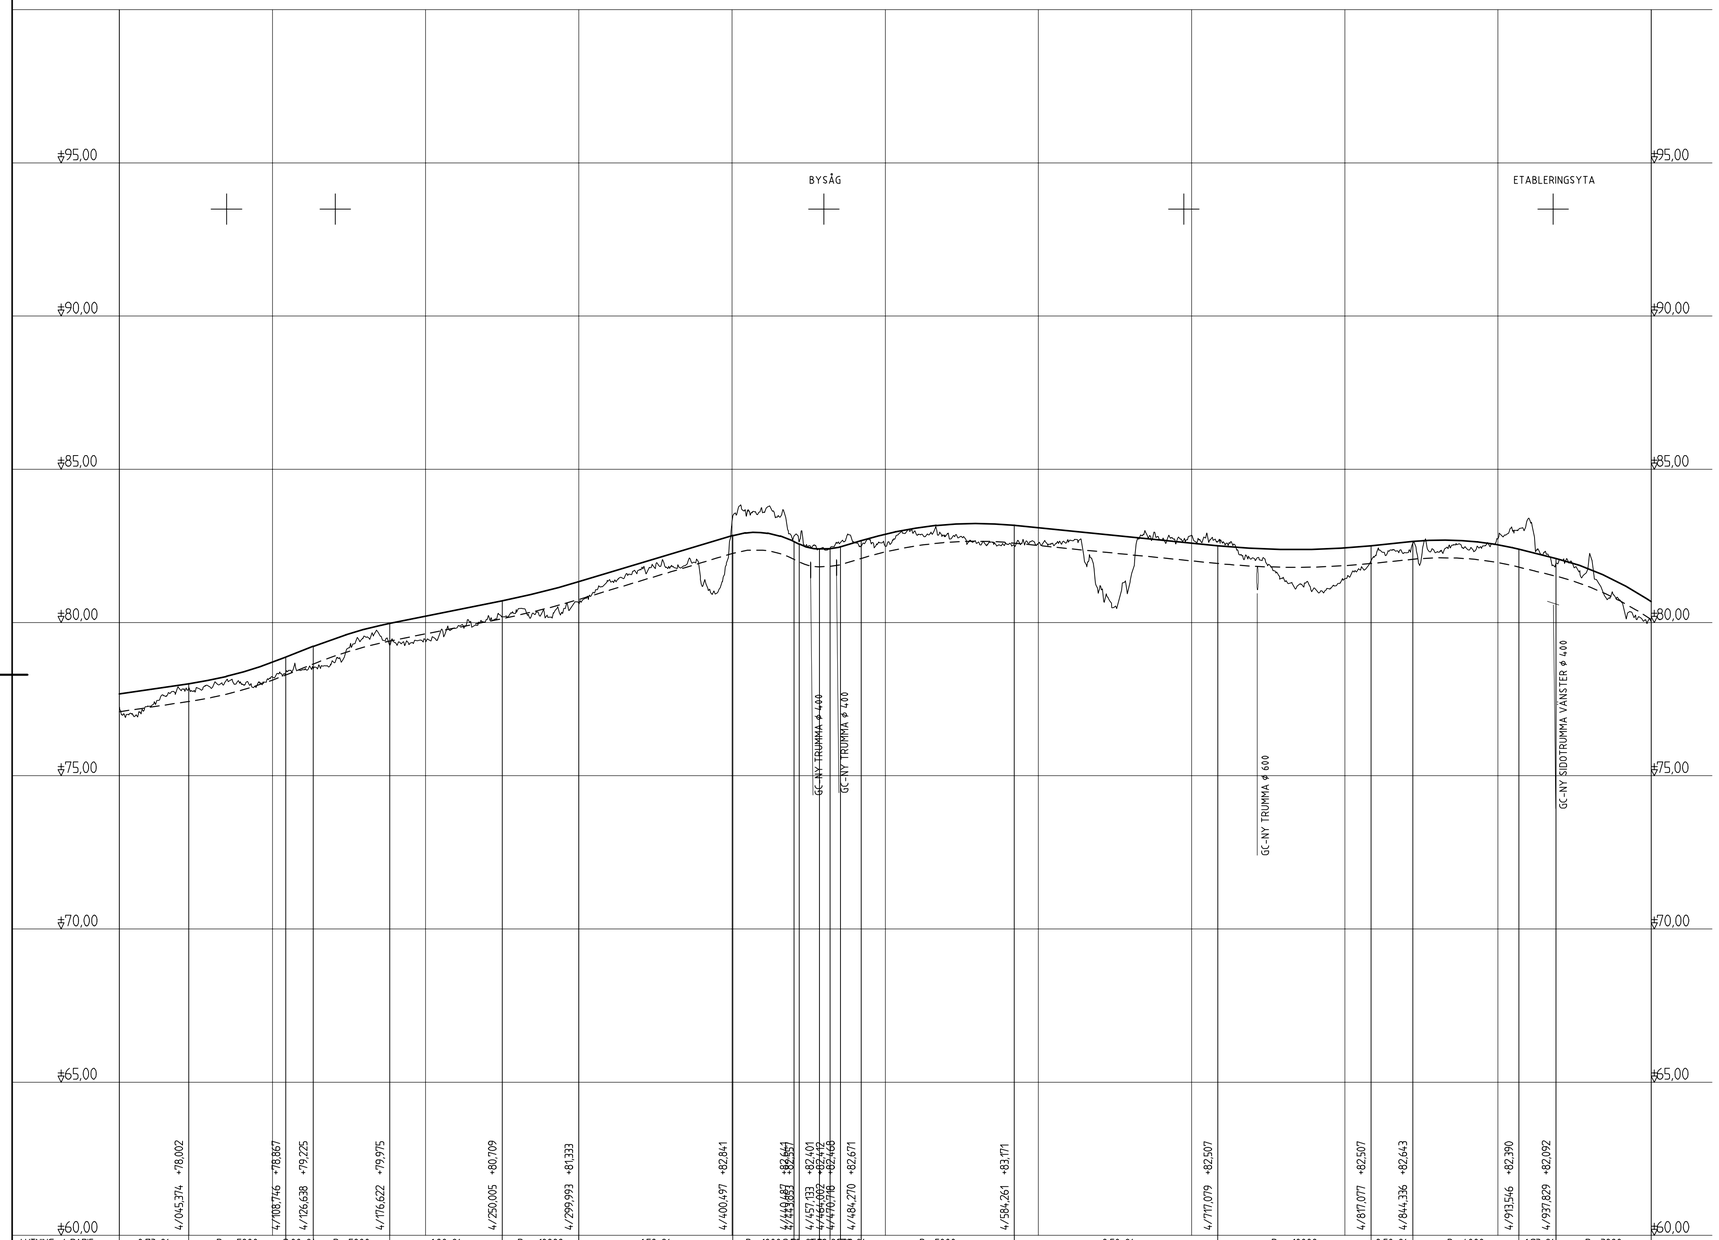

TYP AV PLAN	VÄGPLAN
GRANSKNINGSSTATUS / SYFTE	FÖR FASTSTÄLLELSE
HANDLINGSTYP	FASTSTÄLLELSEHANDLING
DATUM: 2019-08-15	LEVERANS / ÄNDRINGS-PM: 2022-03-01
OBJEKT	GC-VÄG VÄG 363
DELOMRÅDE / BANDEL	FORSLUNDA - HISSJÖ
ANLÄGGNINGSDEL	ANSLUTNINGSVÄGAR, GC-VÄG VÄG363
OBJEKTNUMMER / KM: 880850	KONSTRUKTIONSNUMMER
BESTÄLLARE: TRAFIKVERKET	LEVERANTÖR: RAMBOLL www.ramboll.se
SKAPAD AV: S. SUNDQUIST	UPPDRAGSNUMMER: 1320022004
GODKÄND AV: L. HEDSTRÖM	AVDELNING: 1321968
RITNINGSTYP	PROFILRITNING
TEKNIKOMRÅDE / INNEHÅLL	VÄGUTFORMNING OCH TRAFIK
BESKRIVNING	PROFIL GC-VÄG KM 4/000 - 5/000
SKALA: 1:2000/1:100	FORMAT: A1 / FÖRVALTNINGSNUMMER
RITNINGSNUMMER: 1 30 T 03 05	BLAD / NÄSTA BLAD / BET

XREF: MODELL GC\T130301 2022-02-09 11:16

View: PLOT1, Drawing: G:\Umeå\Sby\2016\1320022004\3.Teknik\1.Forslunda-Hissjö\T\Ritad GC\130T0305, Drawn by: LWMBNU, 2022-02-09 12:18