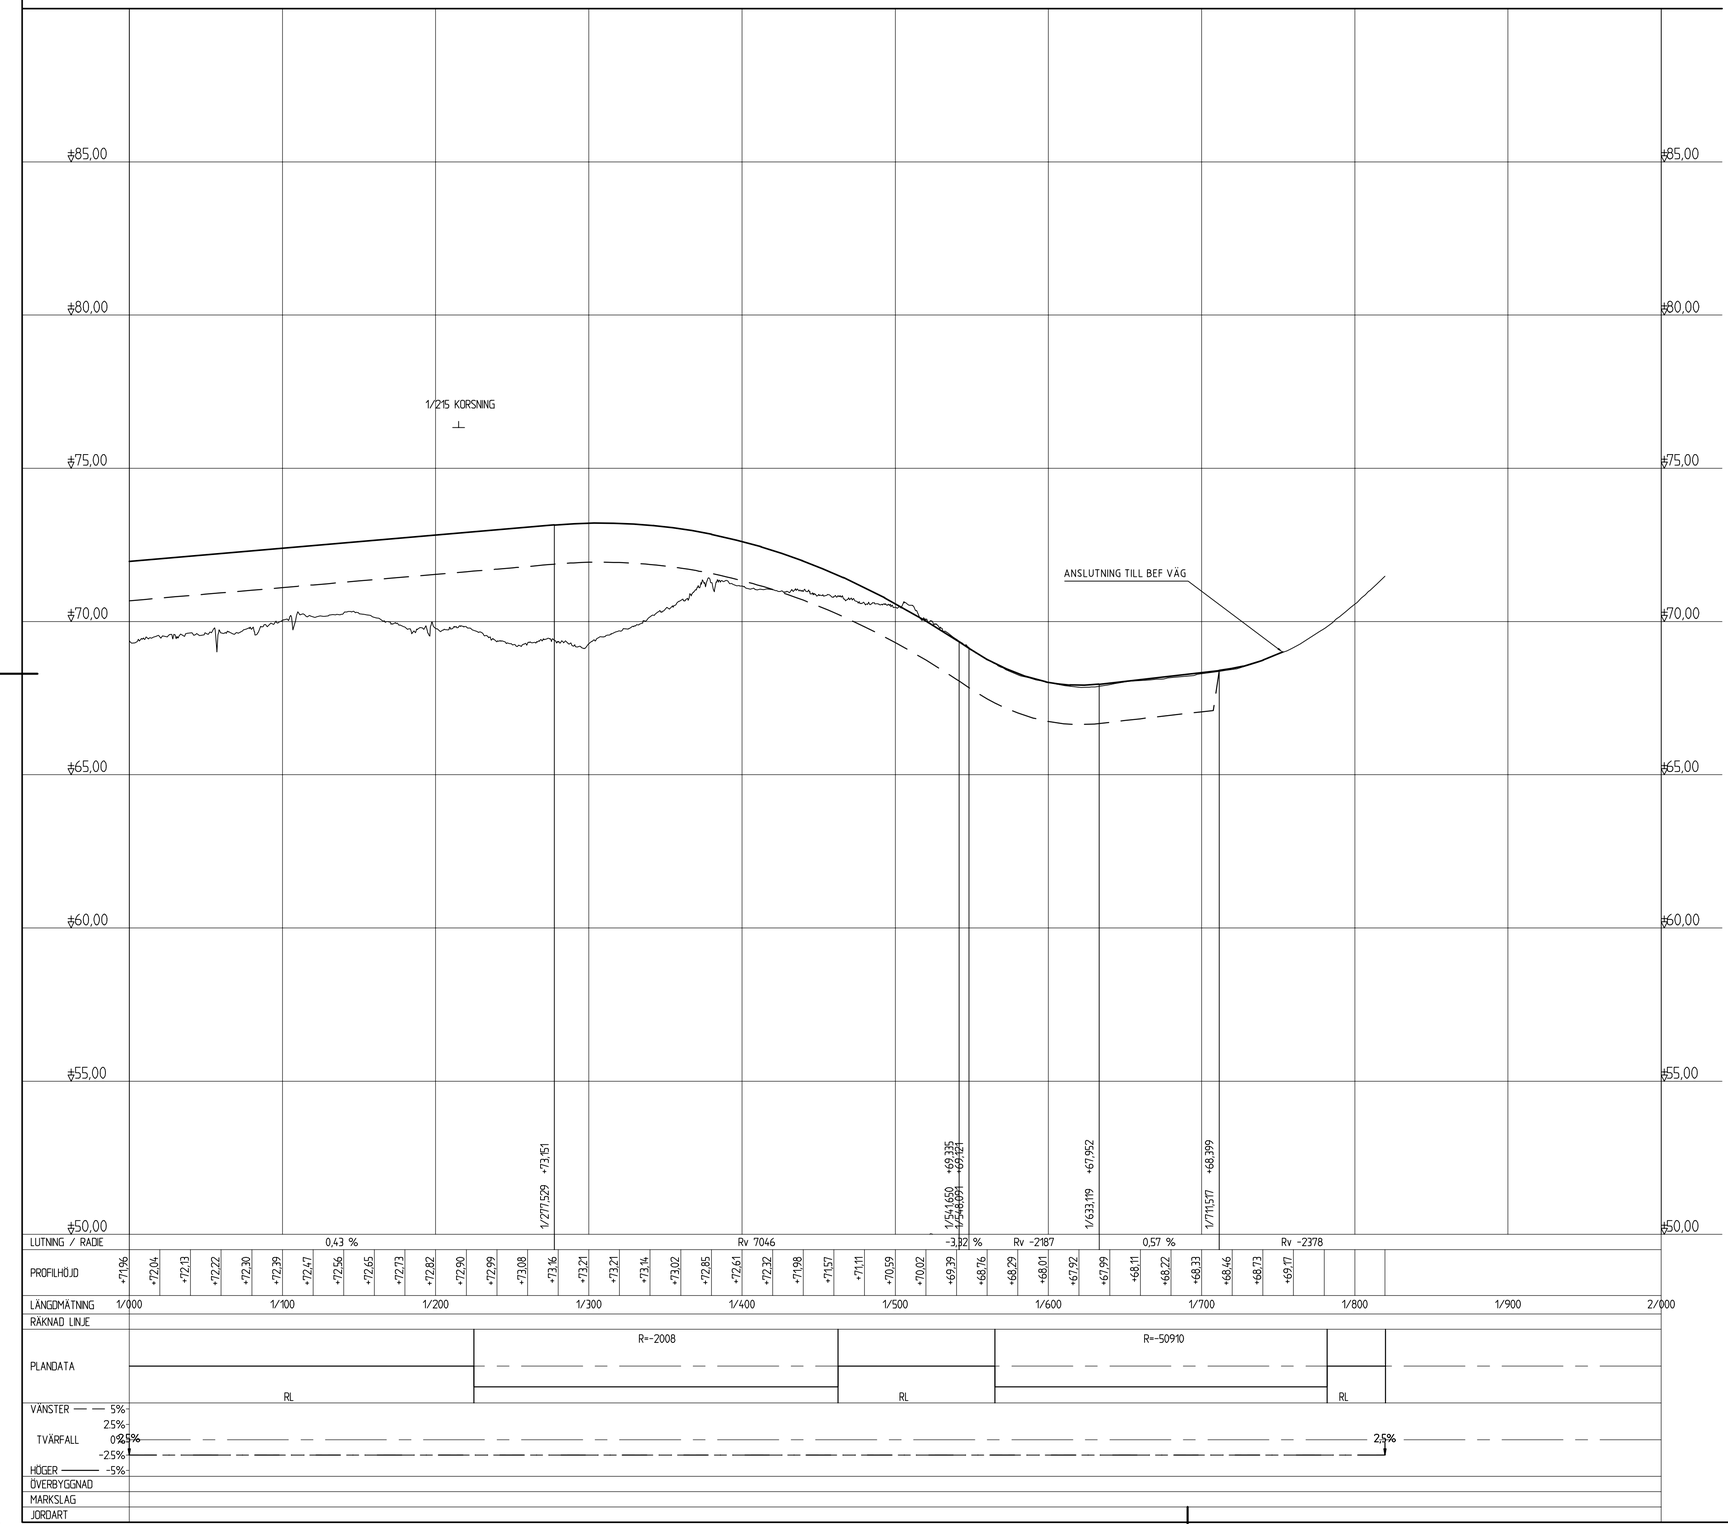

TYP AV PLAN	VÄGPLAN
GRANSKNINGSSTATUS / SYFTE	FÖR FASTSTÄLLELSE
HANDLINGSTYP	FASTSTÄLLELSEHANDLING
DATUM	2019-08-15
LEVERANS / ÄNDRINGS-PM	2022-03-01
OBJEKT	GC-VÄG VÄG 363
DELOMRÅDE / BANDEL	FORSLUNDA - HISSJÖ
ANLÄGGNINGSDEL	ANSLUTNINGSVÄGAR, GC-VÄG VÄG363
OBJEKTNUMMER / KM	880850
KONSTRUKTIONSNUMMER	
BESTÄLLARE	TRAFIKVERKET
LEVERANTÖR	RAMBÖLL www.ramboll.se
SKAPAD AV	S. SUNDQUIST
UPPDRAGSNUMMER	1320022004
GODKÄND AV	L. HEDSTRÖM
AVDELNING	1321968
RITNINGSTYP	PROFILRITNING
TEKNIKOMRÅDE / INNEHÅLL	VÄGUTFORMNING OCH TRAFIK
BESKRIVNING	PROFIL NY LANDSVÄG KM 1/000 - 1/800
SKALA	1:2000 1:100
FORMAT	A1
FÖRVALTNINGSNUMMER	
RITNINGSNUMMER	1 30 T 03 12
BLAD	
NÄSTA BLAD	
BET	

XREF: MODELL GC\1101301 2022-02-09 14:04
View: PLOT1, Drawing: G:\Umeå\Sby\2016\1320022004\3.Teknik\1.Forslunda-Hissjö\1.Ritdel GC\1301312. Drawn by: LWMBNU, 2022-02-09 14:08