


GC-VÄG

0/370 - 5/370
6/500 - 7/210

VÄGOMRÅDE

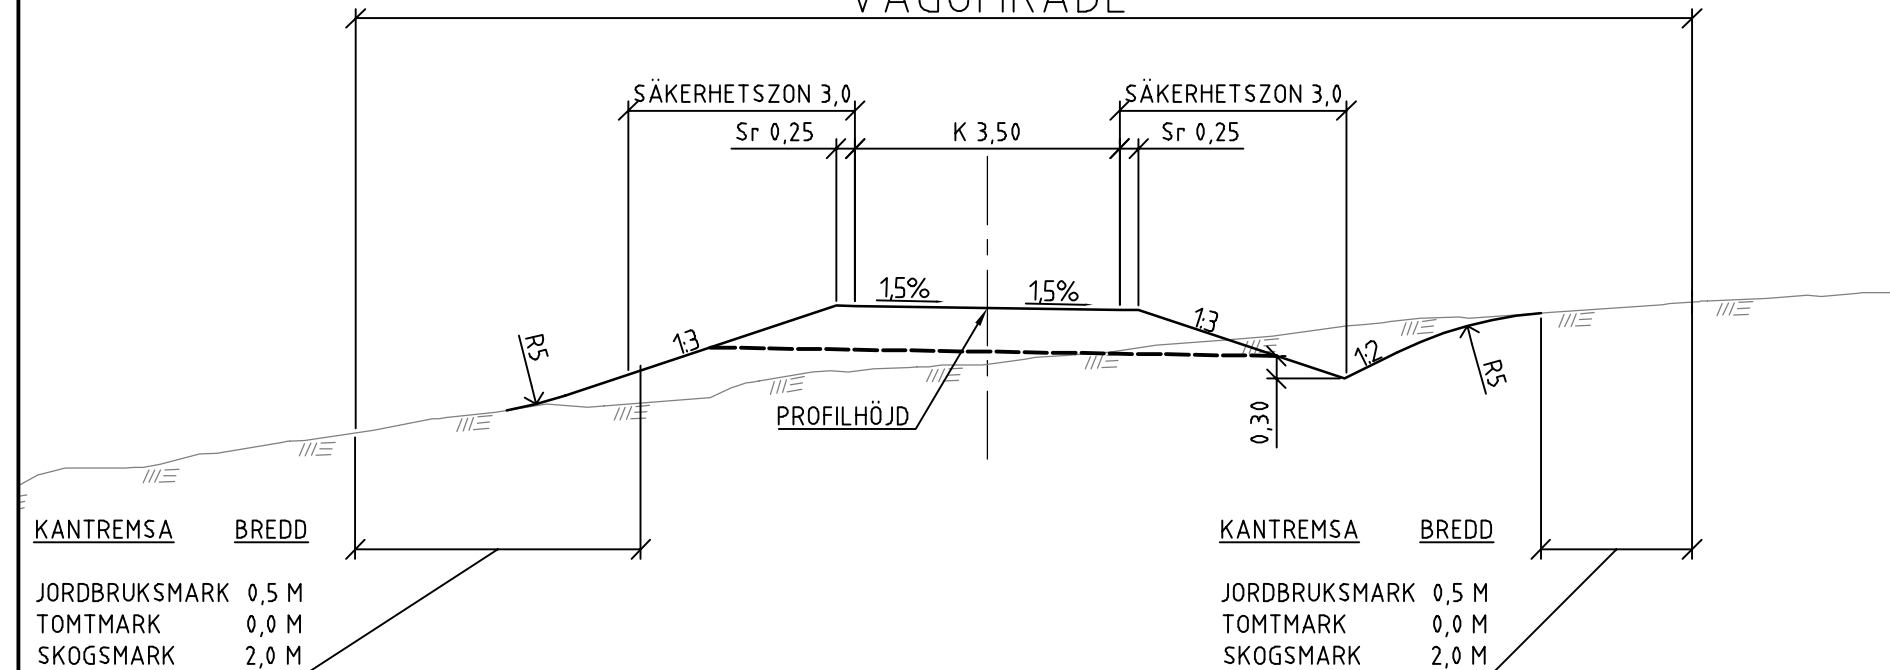


LOKALVÄG

(GC-VÄG 5/370 - 6/500)

NY VÄG 363

HÅKMARK


80 km/h

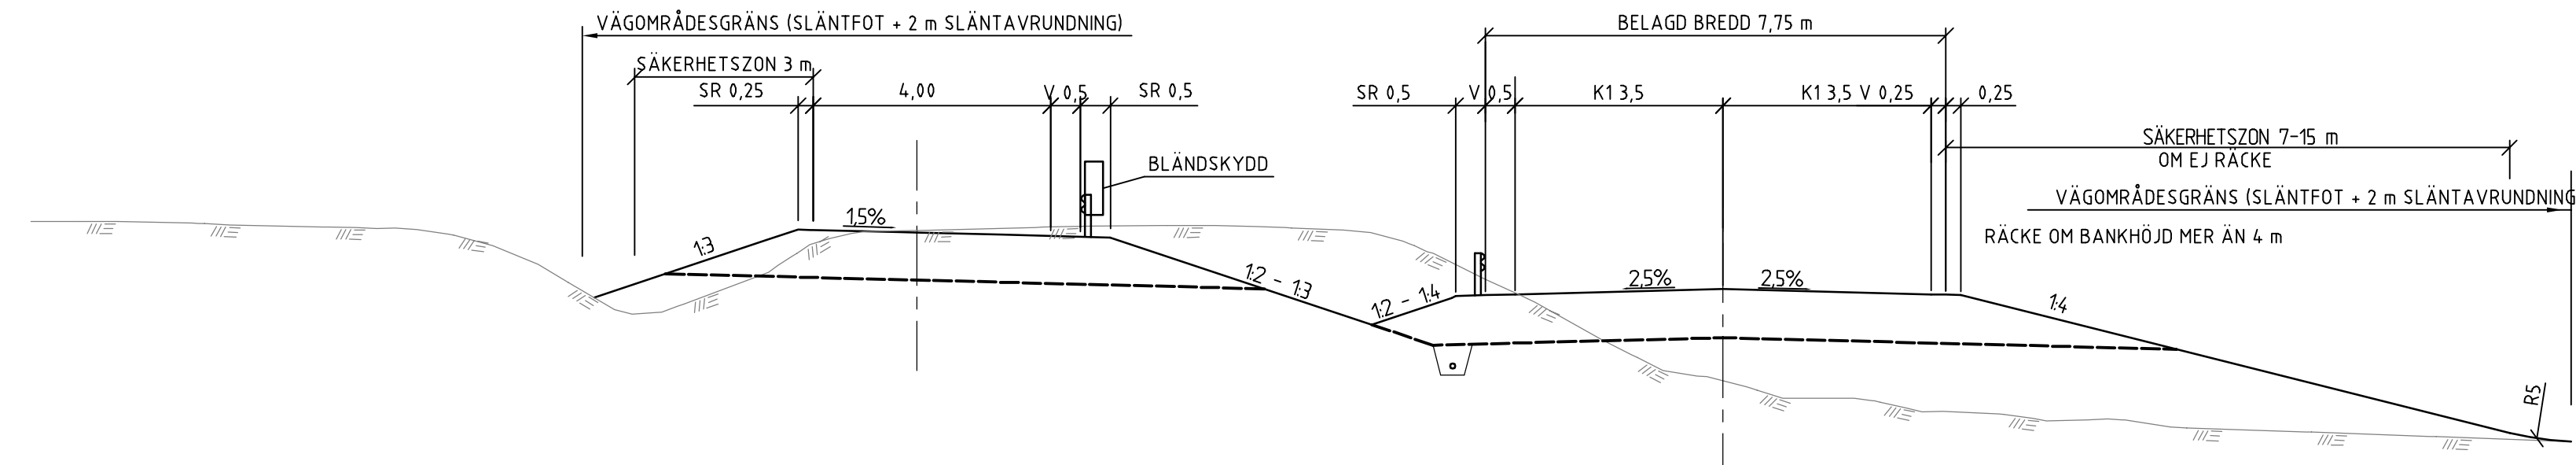


GC-VÄG

7/210 - 8/250

VÄGOMRÅDE

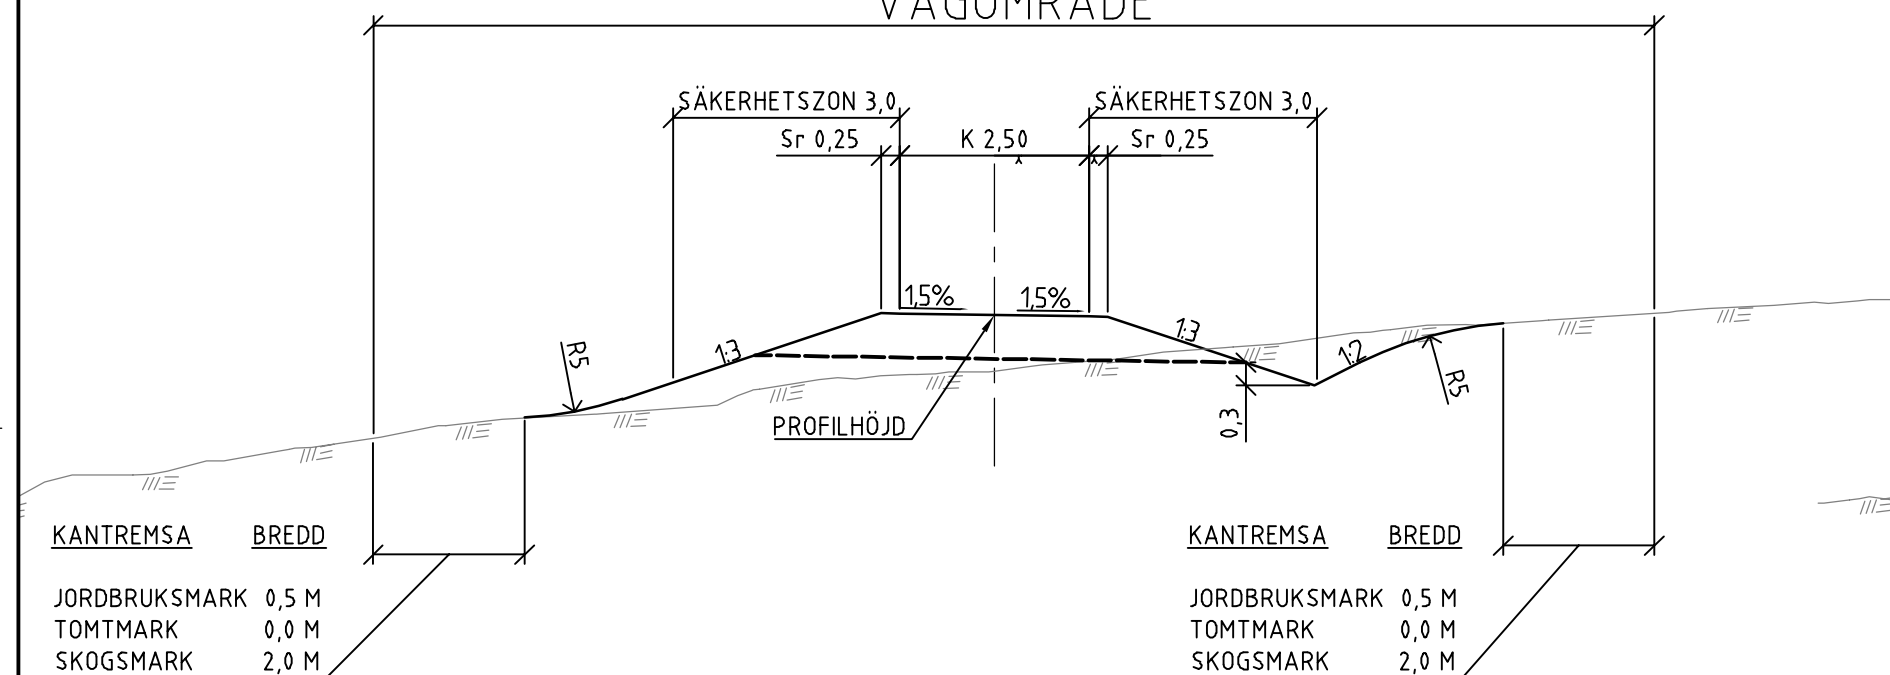

VÄGOMRÅDE

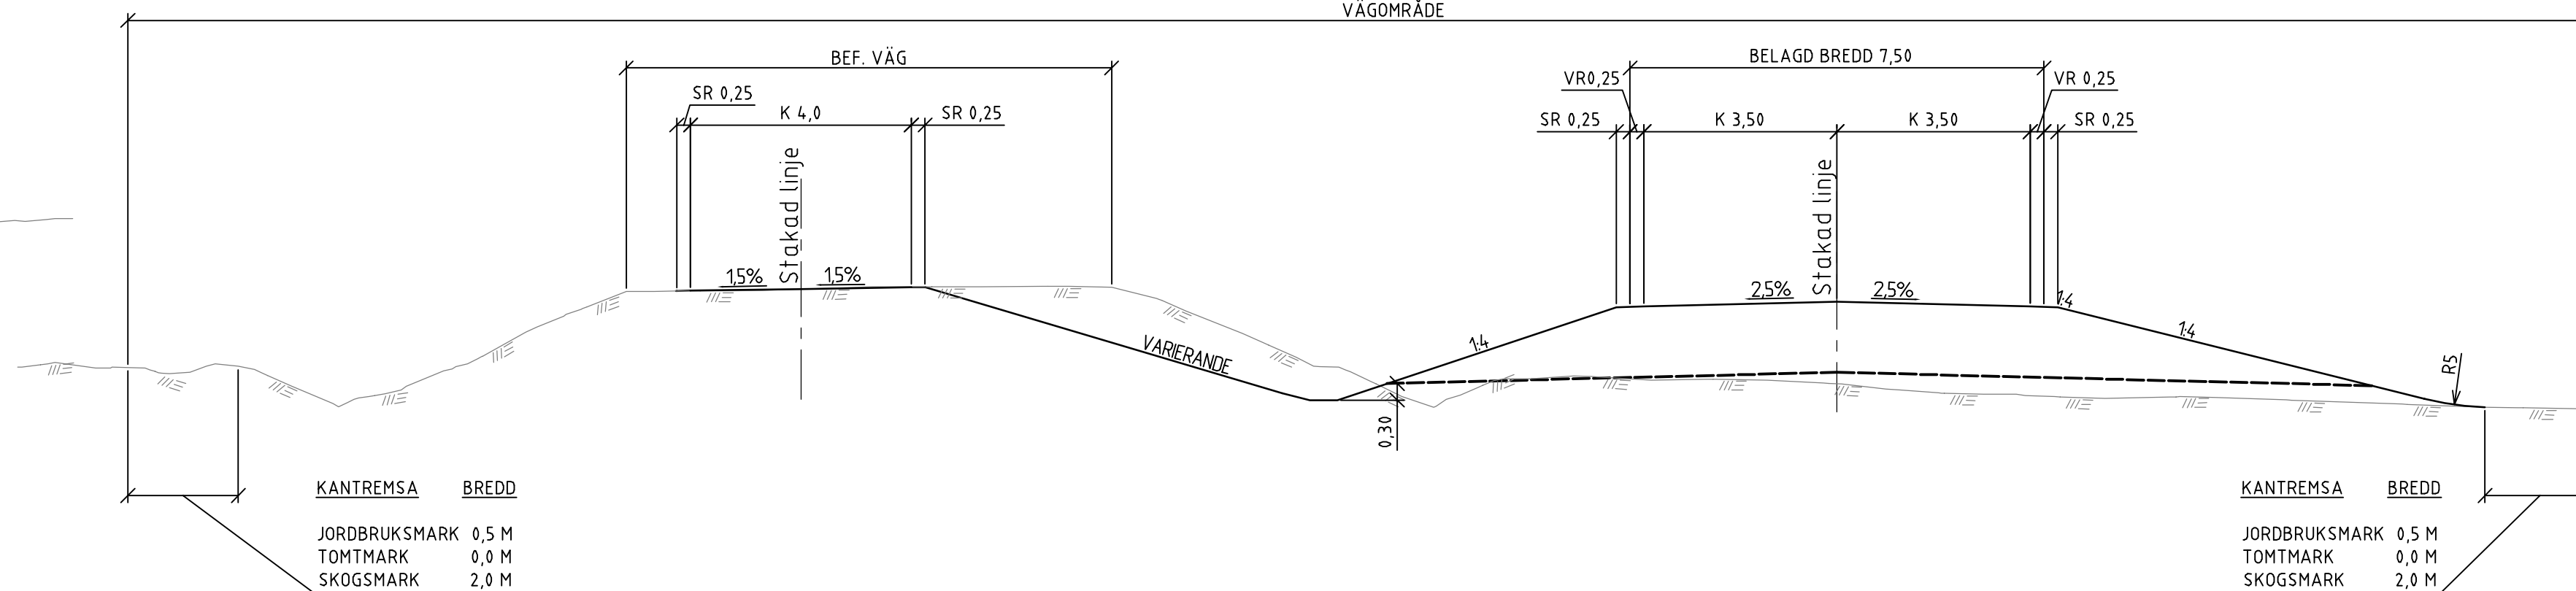

TYP AV PLAN				VÄGPLAN			
GRANSKNINGSSTATUS / SYFTE				FÖR FASTSTÄLLELSE			
HANDLINGSTYP				FASTSTÄLLELSEHANDLING			
DATUM		2019-08-15		LEVERANS / ÄNDRINGS-PM		2022-03-01	
OBJEKT				GC-VÄG VÄG 363			
DELOMRÅDE / BANDEL				FORSLUNDA - HISSJÖ			
ANLÄGGNINGSDEL				ANSLUTNINGSVÄGAR, GC-VÄG VÄG363			
OBJEKTNUMMER / KM		880850		KONSTRUKTIONNUMMER			
BESTÄLLARE				LEVERANTÖR			
SKAPAD AV		A. SÖDERHOLM		UPPDRAGSNUMMER		1320022004	
GODKÄND AV		L. HEDSTRÖM		AVDELNING		1321968	
RITNINGSTYP				SEKTIONS-RITNING			
TEKNIKOMRÅDE / INNEHÅLL				VÄGUTFORMNING OCH TRAFIK			
BESKRIVNING				TYPSEKTIONER			
SKALA		1:100		FORMAT		A3FF	
RITNINGNUMMER		1 30 T 04 01		FÖRVALTNINGSNUMMER			
BLAD				NÄSTA BLAD		BET	