

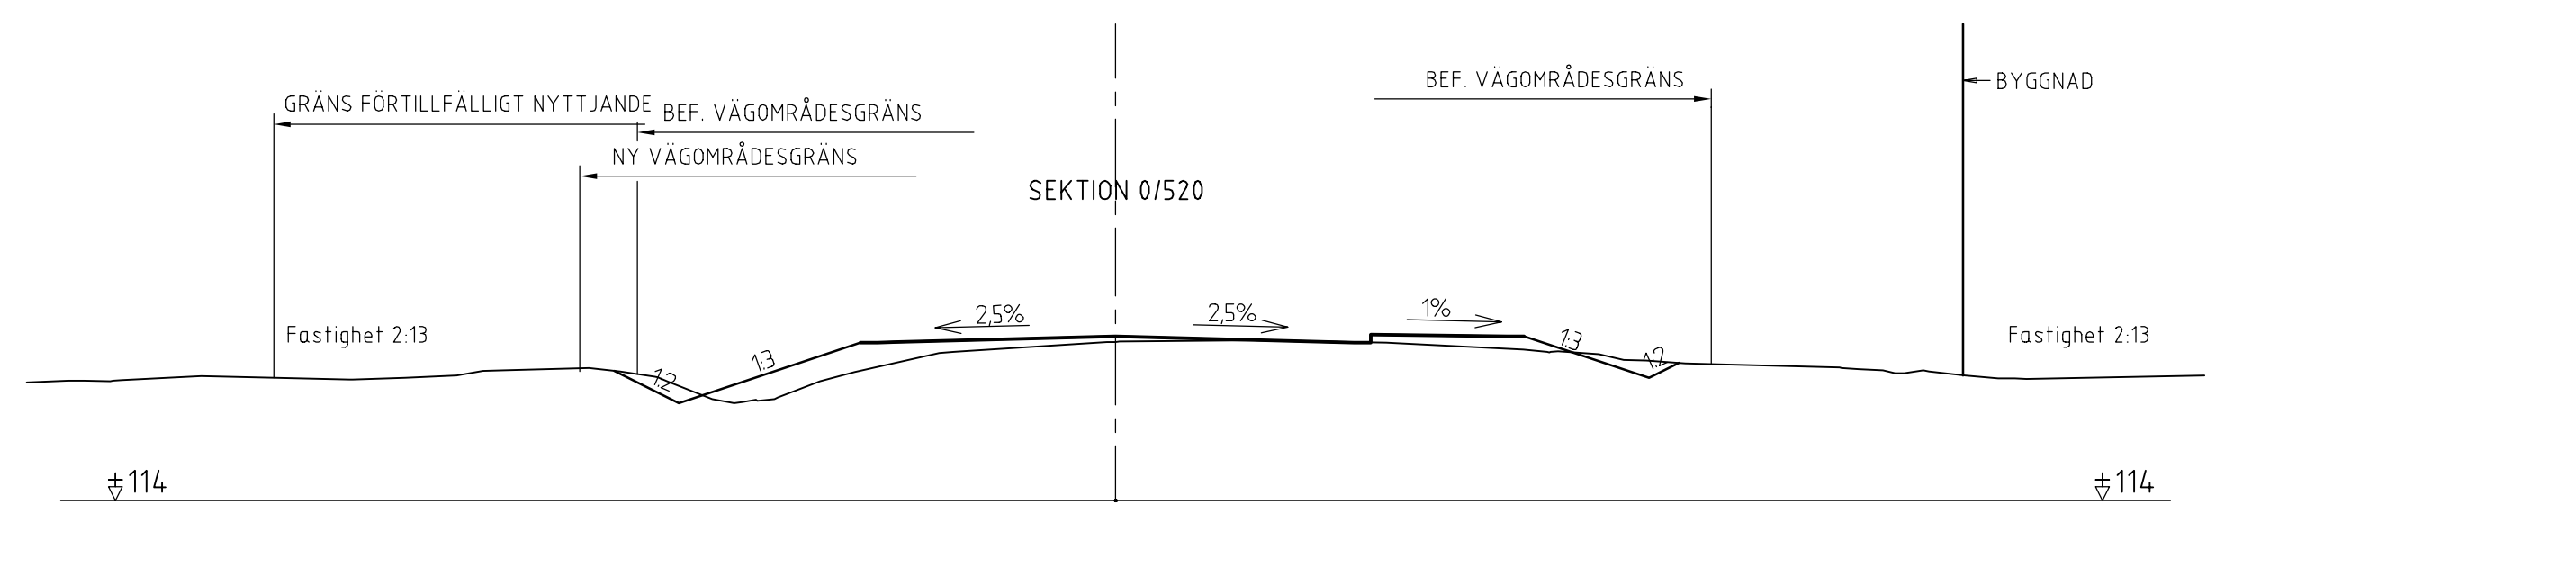
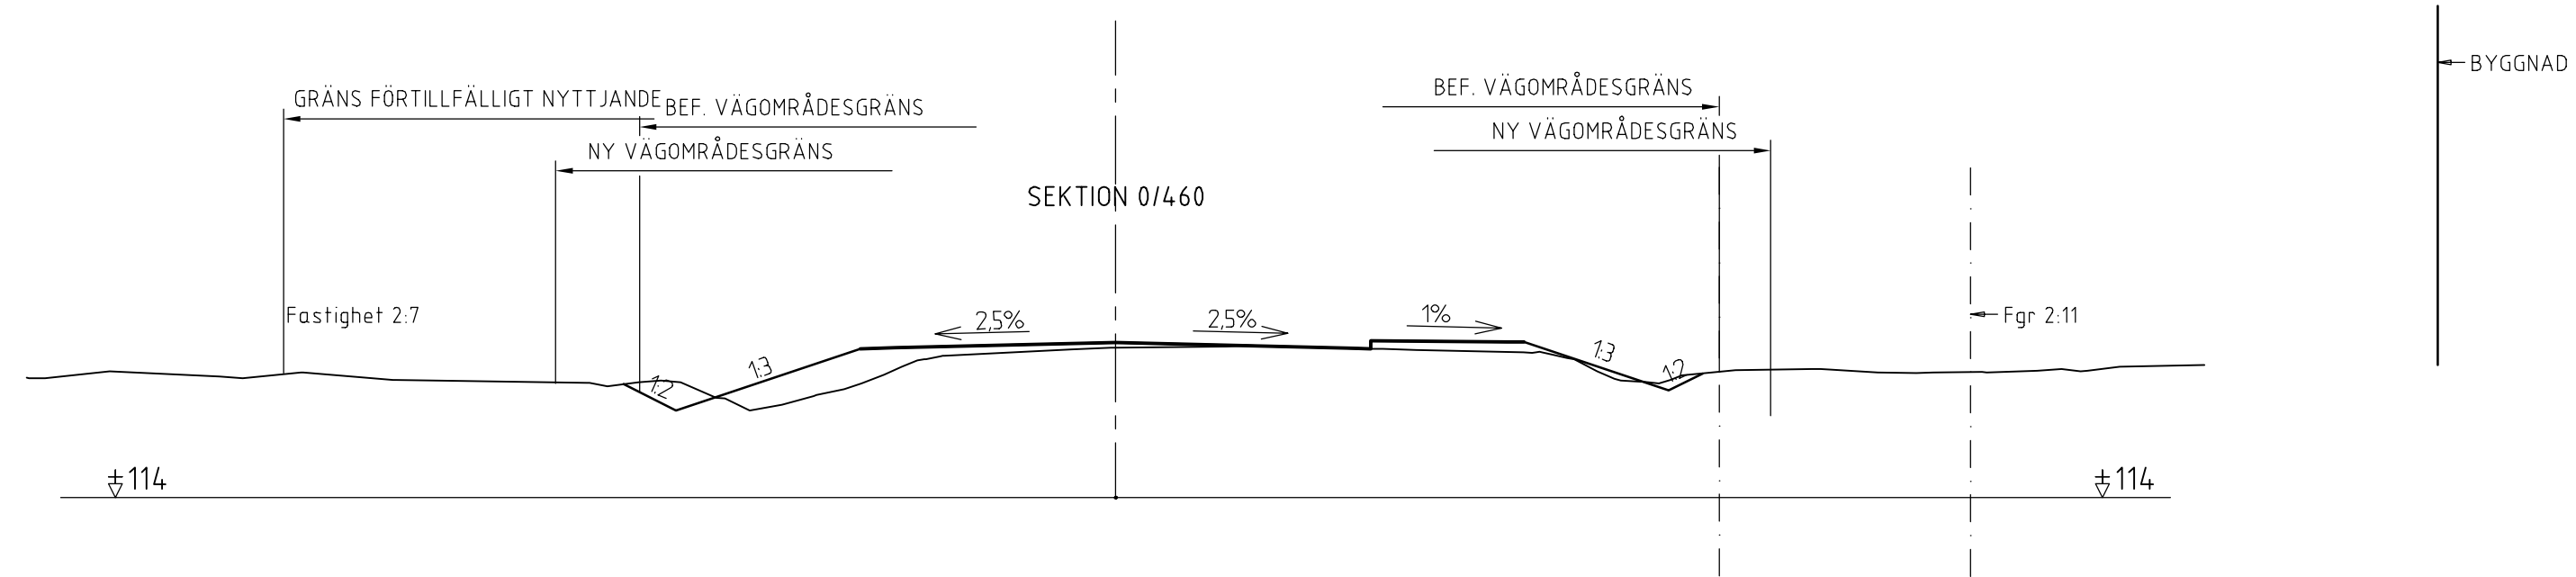




TYP AV PLAN				VÄGPLAN			
GRANSKNINGSSTATUS / SYFTE				FÖR GRANSKNING			
HANDLINGSTYP				GRANSKNINGSHANDLING			
DATUM		2018-06-14		LEVERANS / ÄNDRINGS-PM			
OBJEKT				SÄKERHETSÅTGÄRDER HADDINGEN VÄG 363			
DELOMRÅDE / BANDEL				HADDINGEN			
ANLÄGGNINGSDDEL				GEMENSAMT			
OBJEKTNUMMER / KM		886093		KONSTRUKTIONSNUMMER			
BESTÄLLARE				LEVERANTÖR			
SKAPAD AV		L. WIKSTRÖM		UPPDRAGSNUMMER		1320022004	
GODKÄND AV		C. BLIXT		AVDELNING		1321968	
RITNINGSTYP				SEKTIONS-RITNING			
TEKNIKOMRÅDE / INNEHÅLL				VÄGUTFORMNING OCH TRAFIK			
BESKRIVNING				TVÄRSEKTORER KM 0/280 OCH 0/340			
SKALA		1:100		FORMAT		A3FF	
RITNINGSNUMMER		1 00 T 09 01		FÖRVALTNINGSNUMMER			
BLAD				NÄSTA BLAD		BET	

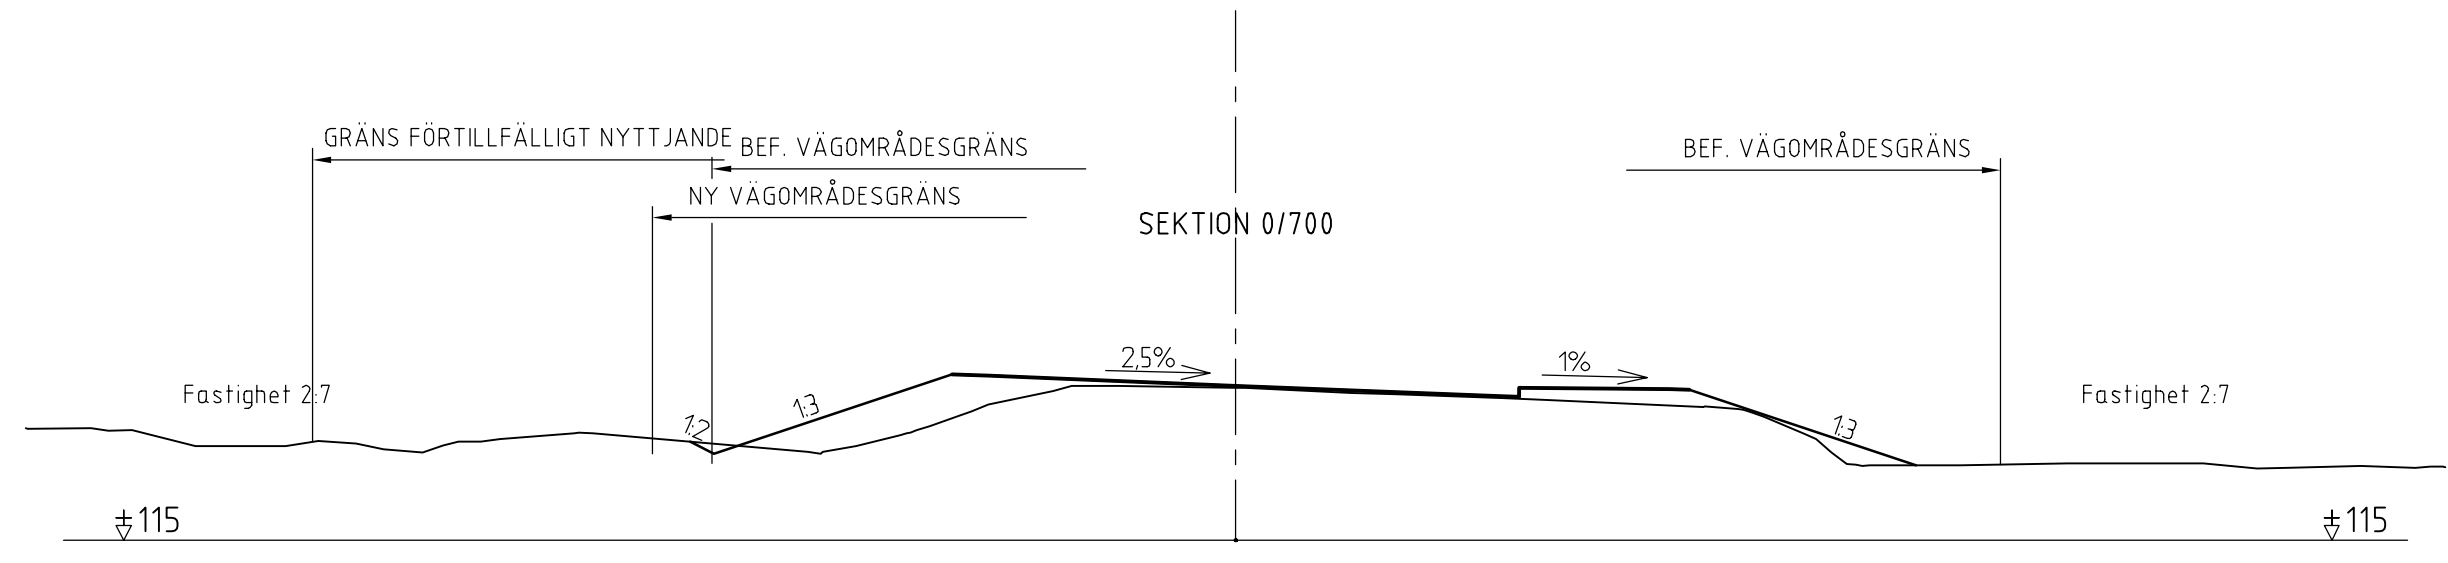

TYP AV PLAN				VÄGPLAN			
GRANSKNINGSSTATUS / SYFTE				FÖR GRANSKNING			
HANDLINGSTYP				GRANSKNINGSHANDLING			
DATUM		2018-06-14		LEVERANS / ÄNDRINGS-PM			
OBJEKT				SÄKERHETSÅTGÄRDER HADDINGEN VÄG 363			
DELOMRÅDE / BANDEL				HADDINGEN			
ANLÄGGNINGSDEL				GEMENSAMT			
OBJEKTNUMMER / KM		886093		KONSTRUKTIONSNUMMER			
BESTÄLLARE				LEVERANTÖR			
SKAPAD AV		L. WIKSTRÖM		UPPDRAGSNUMMER		1320022004	
GODKÄND AV		C. BLIXT		AVDELNING		1321968	
RITNINGSTYP				SEKTIONS-RITNING			
TEKNIKOMRÅDE / INNEHÅLL				VÄGUTFORMNING OCH TRAFIK			
BESKRIVNING				TVÄRSEKTORER KM 0/460 OCH 0/520			
SKALA		1:100		FORMAT		A3FF	
RITNINGSNUMMER		1 00 T 09 02		FÖRVALTNINGSNUMMER			
BLAD				NÄSTA BLAD		BET	


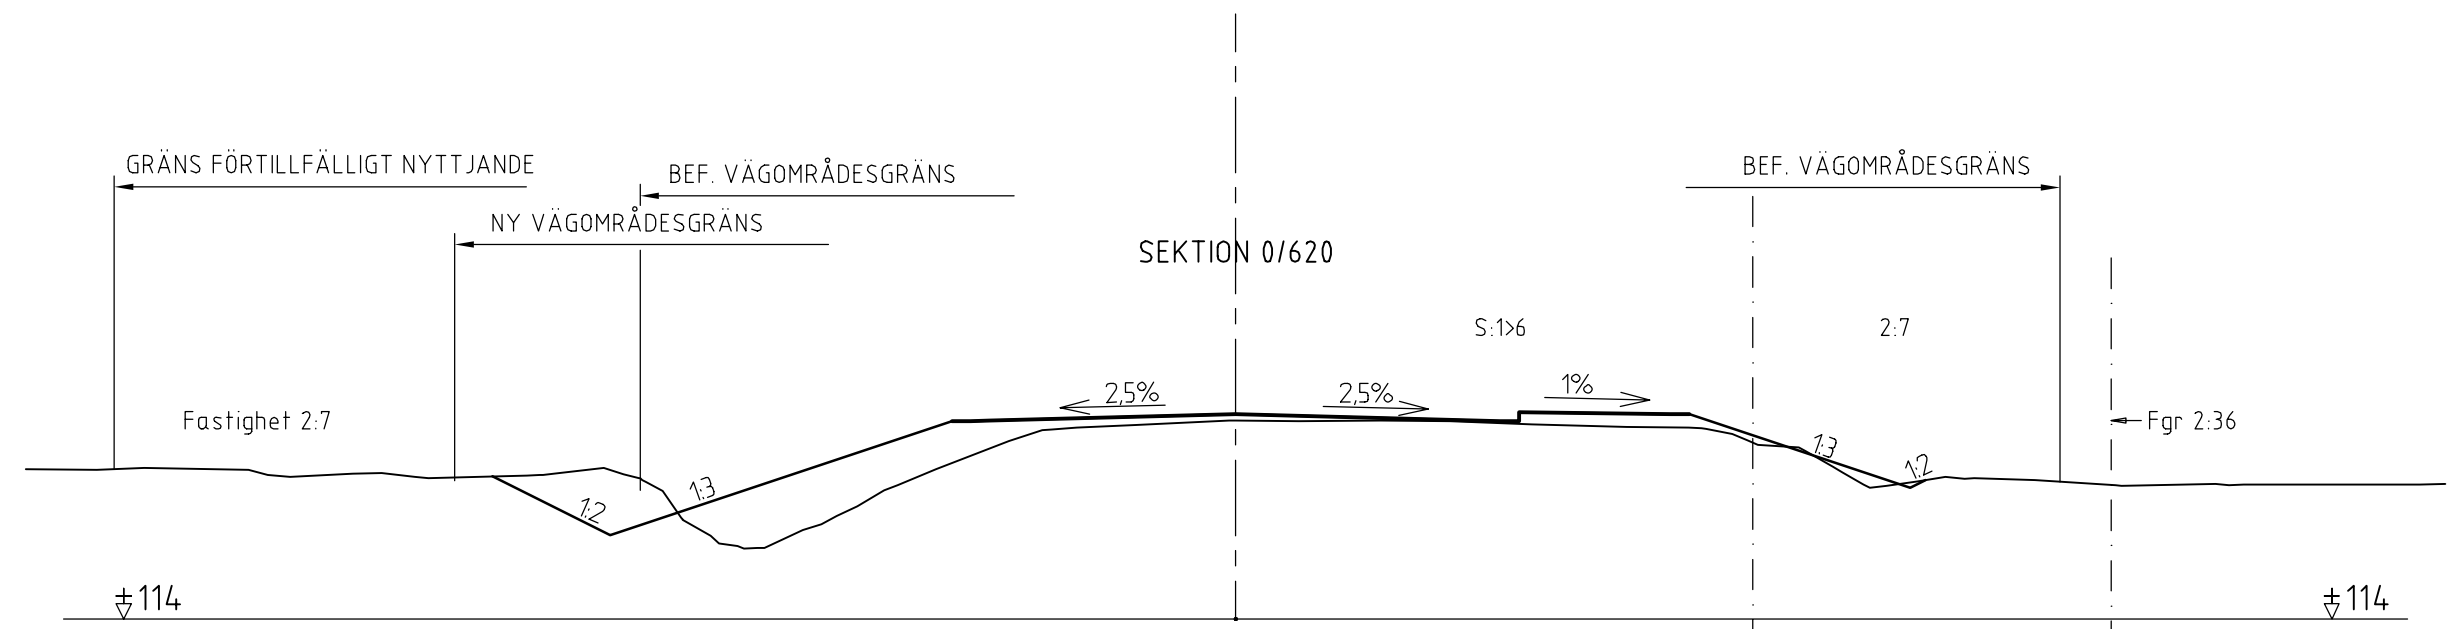


TYP AV PLAN				VÄGPLAN			
GRANSKNINGSSTATUS / SYFTE				FÖR GRANSKNING			
HANDLINGSTYP				GRANSKNINGSHANDLING			
DATUM		2018-06-14		LEVERANS / ÄNDRINGS-PM			
OBJEKT				SÄKERHETSÅTGÄRDER HADDINGEN VÄG 363			
DELOMRÅDE / BANDEL				HADDINGEN			
ANLÄGGNINGSDEL				GEMENSAMT			
OBJEKTNUMMER / KM		886093		KONSTRUKTIONSNUMMER			
BESTÄLLARE				LEVERANTÖR			
SKAPAD AV		L. WIKSTRÖM		UPPDRAGSNUMMER		1320022004	
GODKÄND AV		C. BLIXT		AVDELNING		1321968	
RITNINGSTYP				SEKTIONS-RITNING			
TEKNIKOMRÅDE / INNEHÅLL				VÄGUTFORMNING OCH TRAFIK			
BESKRIVNING				TVÄRSEKTIONER KM 0/620 OCH 0/700			
SKALA		1:100		FORMAT		A3FF	
RITNINGSNUMMER		1 00 T 09 03		FÖRVALTNINGSNUMMER			
BLAD				NÄSTA BLAD		BET	

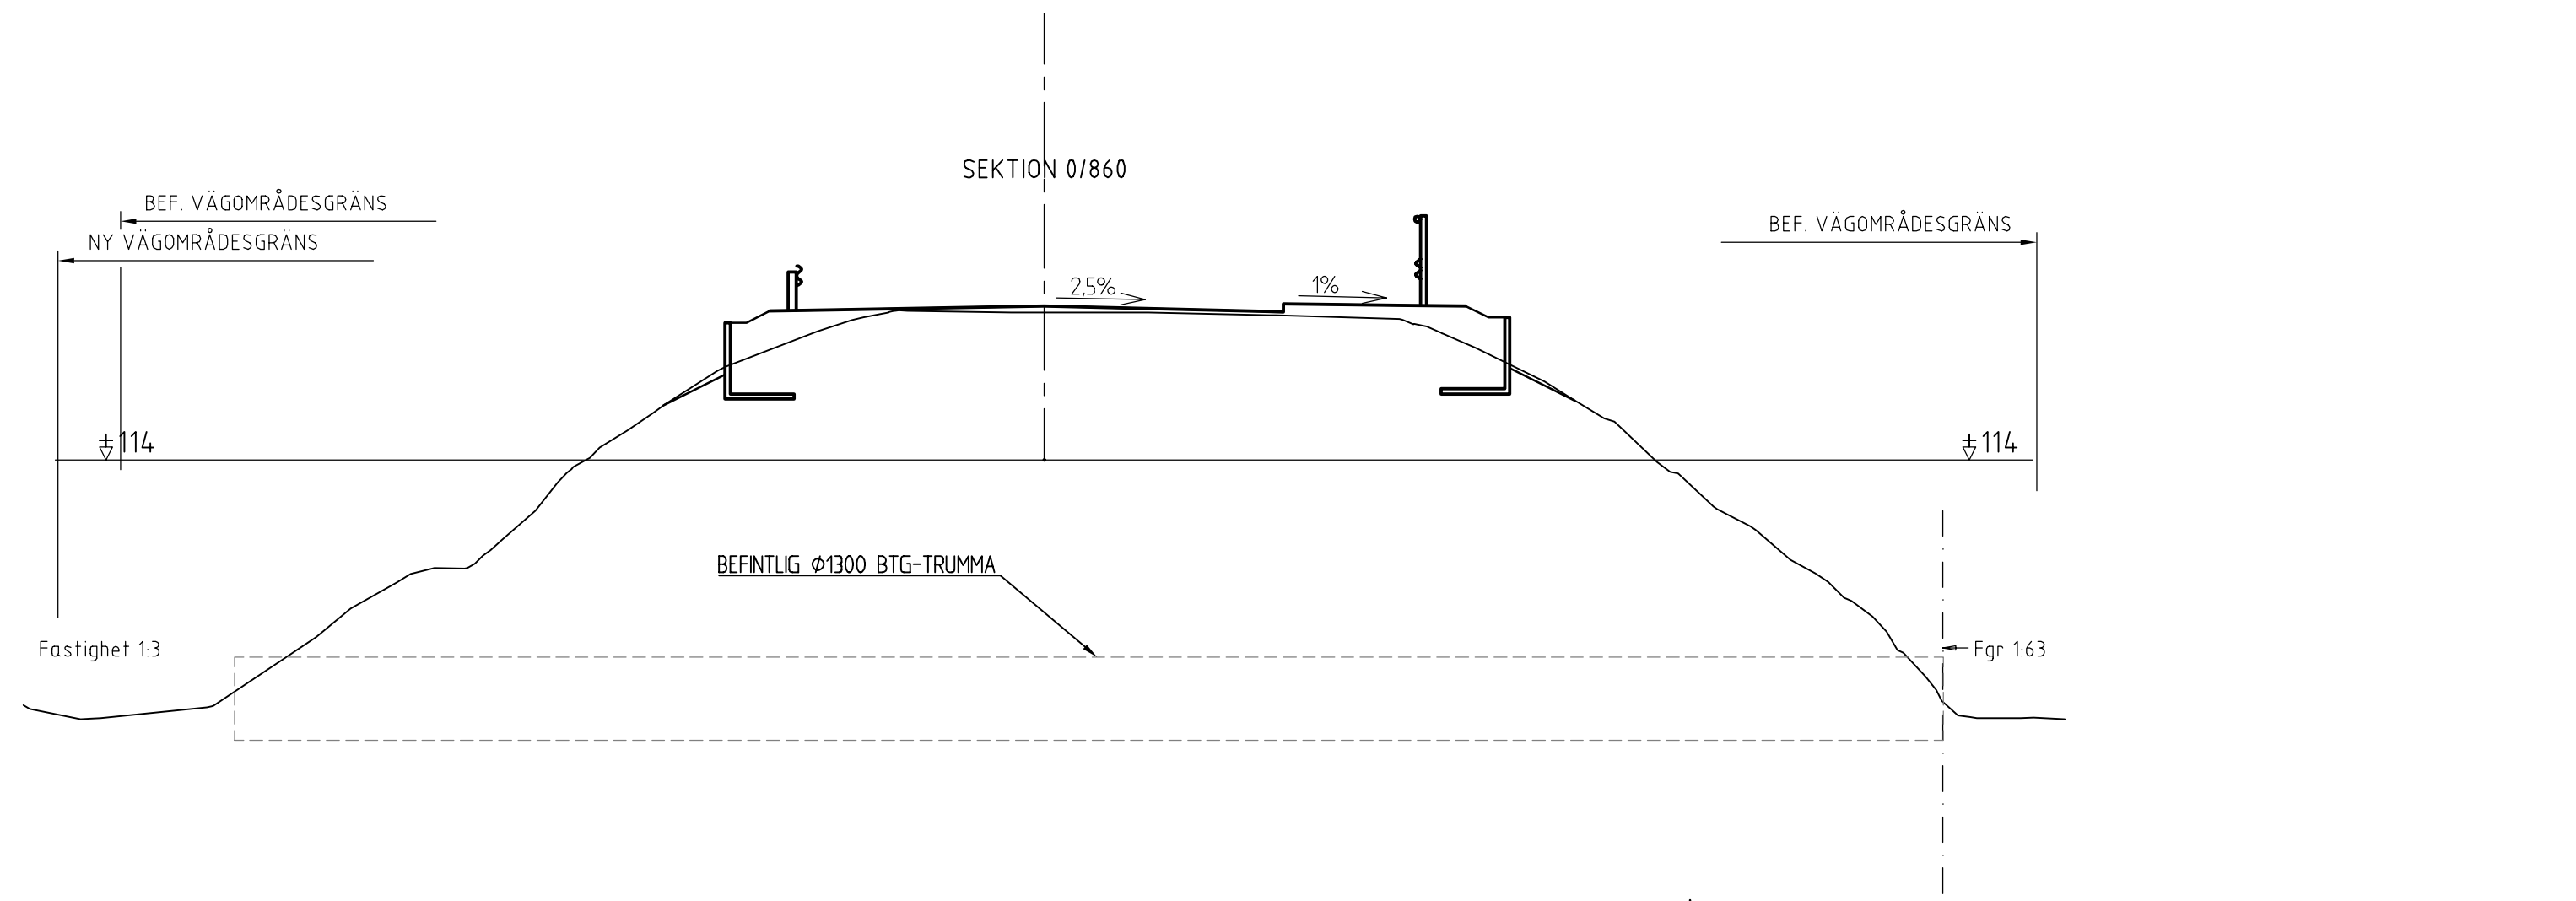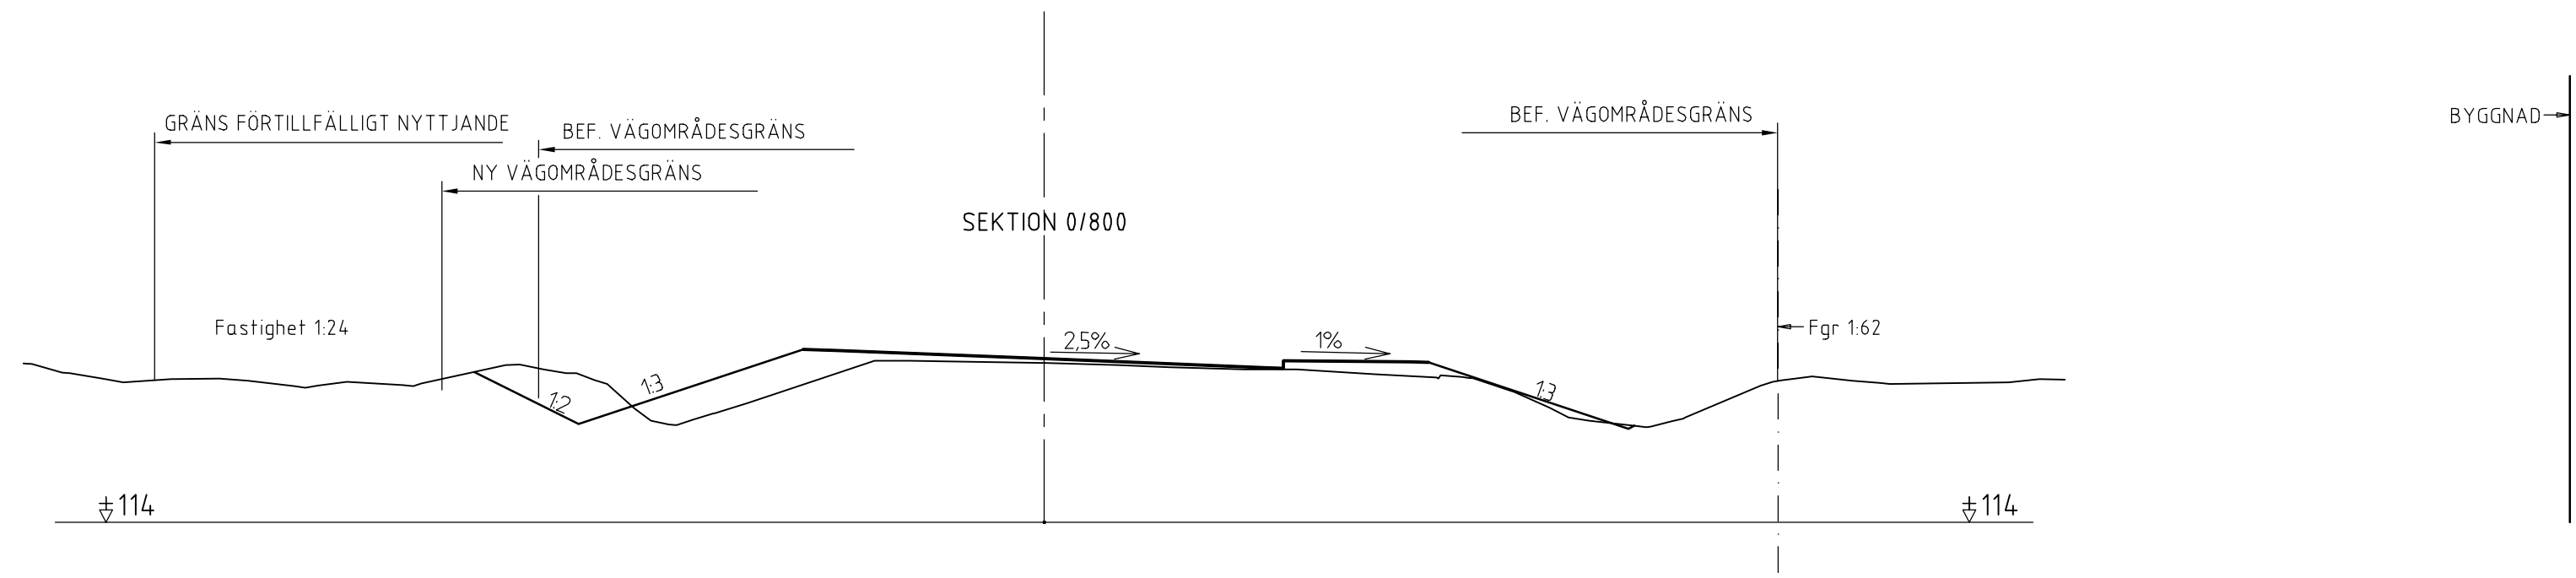

TYP AV PLAN		VÄGPLAN	
GRANSKNINGSSTATUS / SYFTE		FÖR GRANSKNING	
HANDLINGSTYP		GRANSKNINGSHANDLING	
DATUM	2018-06-14	LEVERANS / ÄNDRINGS-PM	
OBJEKT	SÄKERHETSÅTGÄRDER HADDINGEN VÄG 363		
DELOMRÅDE / BANDEL	HADDINGEN		
ANLÄGGNINGSDEL	GEMENSAMT		
OBJEKTNUMMER / KM	886093	KONSTRUKTIONSNUMMER	
BESTÄLLARE		LEVERANTÖR	
SKAPAD AV	L. WIKSTRÖM	UPPDRAGSNUMMER	1320022004
GODKÄND AV	C. BLIXT	AVDELNING	1321968
RITNINGSTYP	SEKTIONS-RITNING		
TEKNIKOMRÅDE / INNEHÅLL	VÄGUTFORMNING OCH TRAFIK		
BESKRIVNING	TVÄRSEKTORER KM 0/800 OCH 0/860		
SKALA	1:100	FORMAT	A3FF
RITNINGSNUMMER	1 00 T 09 04	FÖRVALTNINGSNUMMER	
	BLAD	NÄSTA BLAD	BET

BYGGNAD

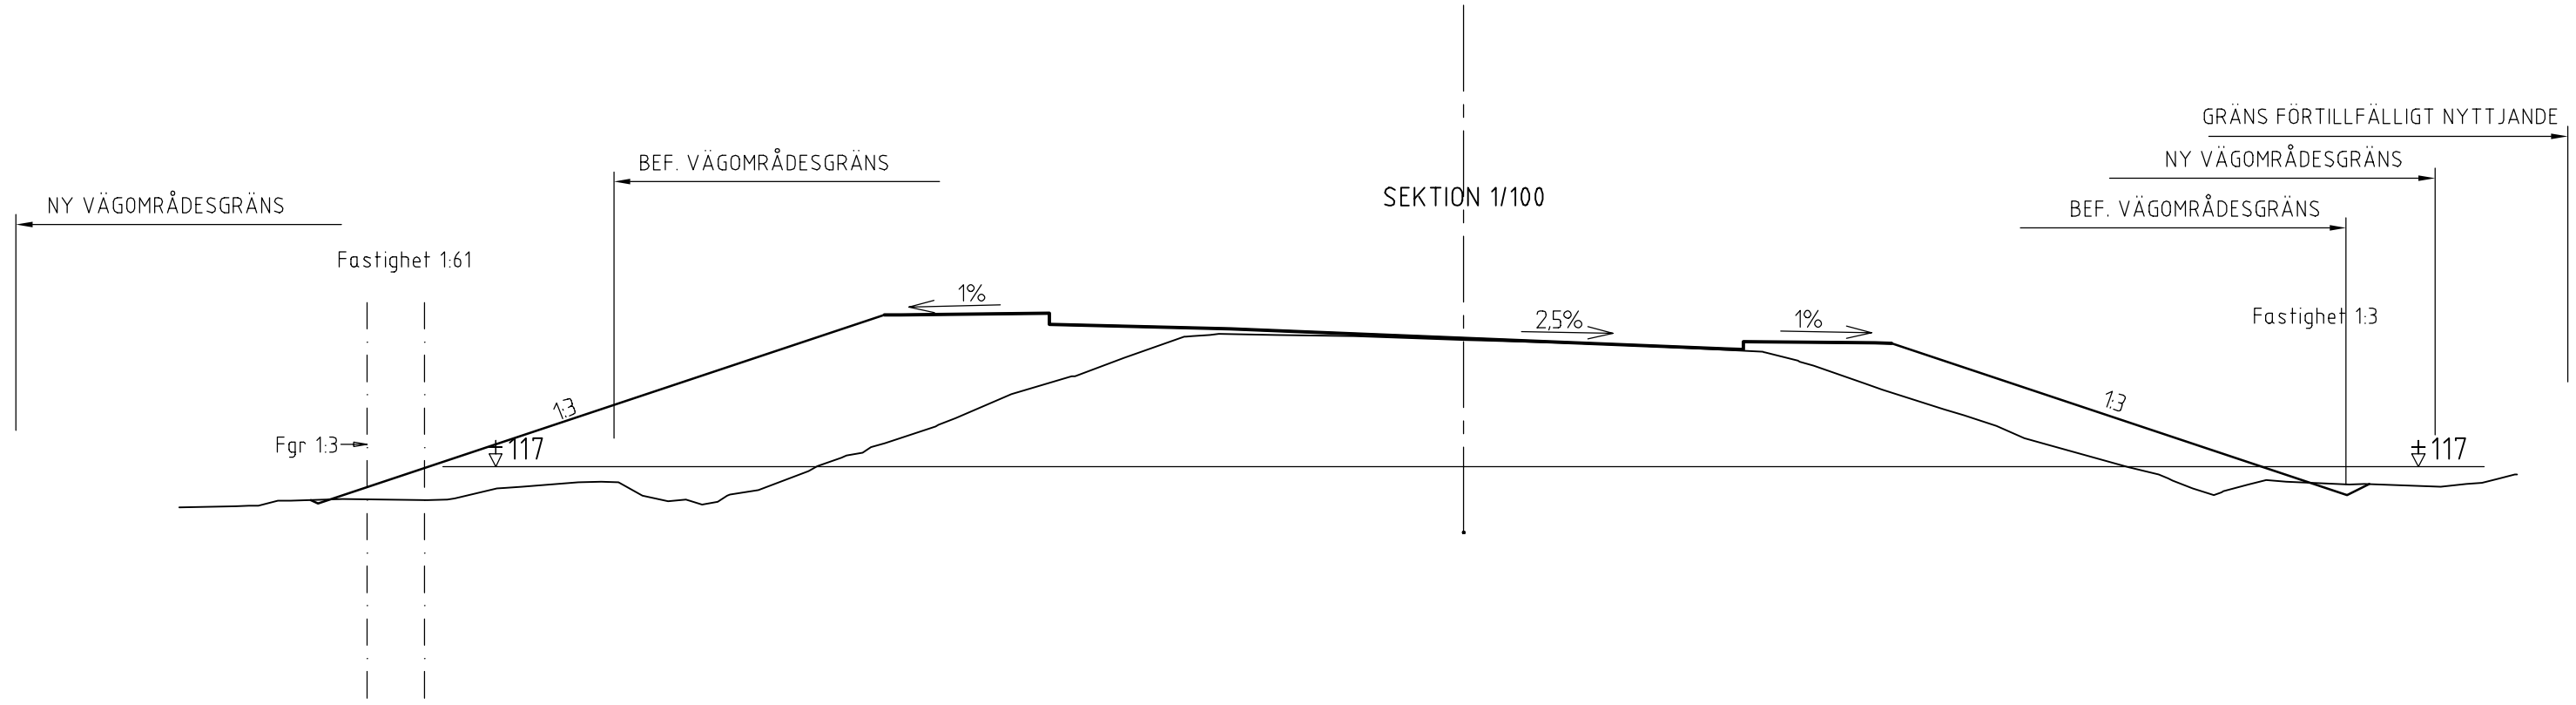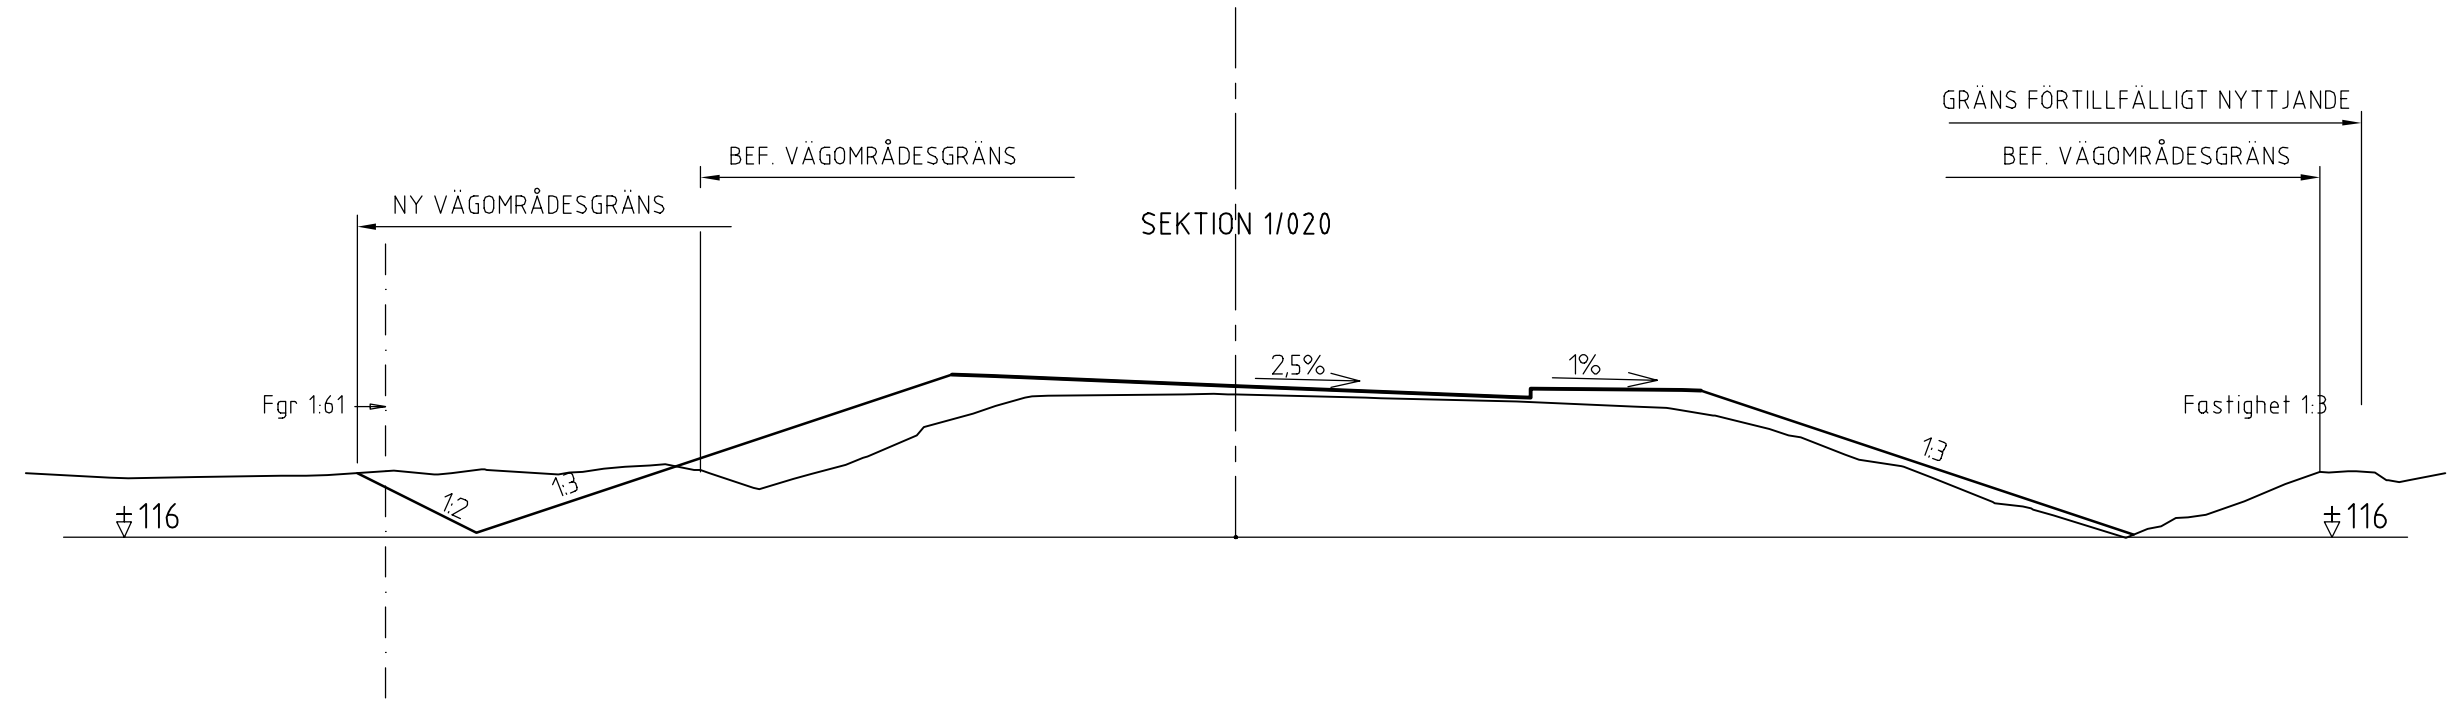

TYP AV PLAN				VÄGPLAN			
GRANSKNINGSSTATUS / SYFTE				FÖR GRANSKNING			
HANDLINGSTYP				GRANSKNINGSHANDLING			
DATUM		2018-06-14		LEVERANS / ÄNDRINGS-PM			
OBJEKT				SÄKERHETSÅTGÄRDER HADDINGEN VÄG 363			
DELOMRÅDE / BANDEL				HADDINGEN			
ANLÄGGNINGSDDEL				GEMENSAMT			
OBJEKTNUMMER / KM		886093		KONSTRUKTIONSNUMMER			
BESTÄLLARE				LEVERANTÖR			
SKAPAD AV		L. WIKSTRÖM		UPPDRAGSNUMMER		1320022004	
GODKÄND AV		C. BLIXT		AVDELNING		1321968	
RITNINGSTYP				SEKTIONS-RITNING			
TEKNIKOMRÅDE / INNEHÅLL				VÄGUTFORMNING OCH TRAFIK			
BESKRIVNING				TVÄRSEKTORER KM 1/020 OCH 1/100			
SKALA		1:100		FORMAT		A3FF	
RITNINGSNUMMER		1 00 T 09 05		FÖRVALTNINGSNUMMER			
BLAD				NÄSTA BLAD		BET	