


### TYPSEKTION VÄG 363

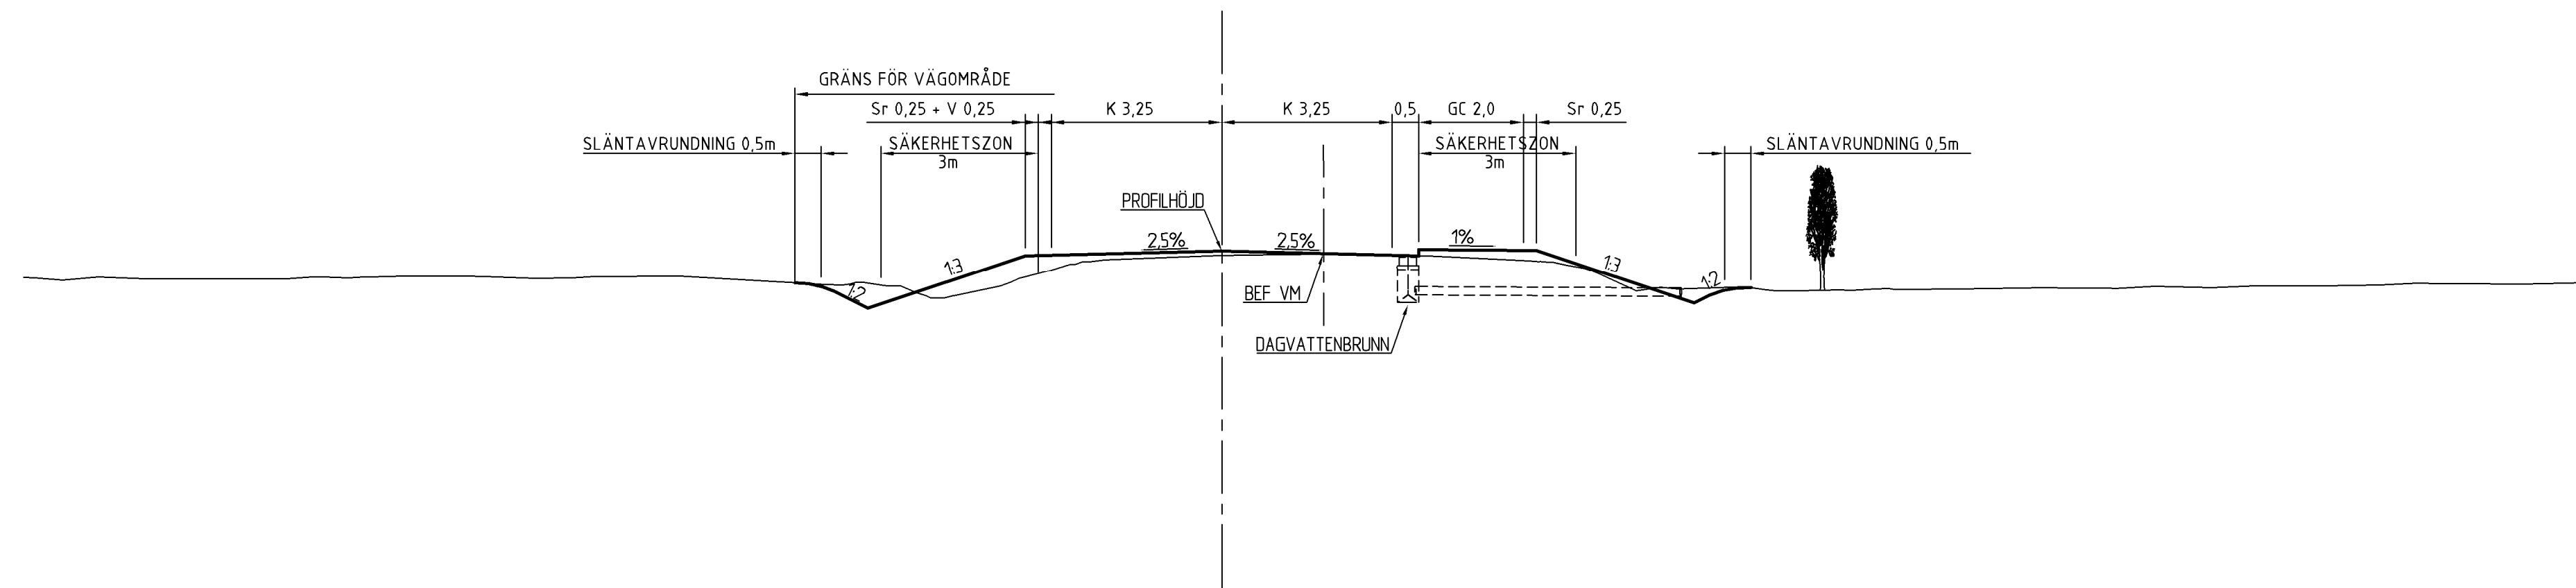

TYP AV PLAN				<b>VÄGPLAN</b>			
GRANSKNINGSSTATUS / SYFTE				<b>FÖR GRANSKNING</b>			
HANDLINGSTYP				<b>GRANSKNINGSHANDLING</b>			
DATUM		2018-06-14		LEVERANS / ÄNDRINGS-PM			
OBJEKT				<b>SÄKERHETSÅTGÄRDER HADDINGEN VÄG 363</b>			
DELOMRÅDE / BANDEL				<b>HADDINGEN</b>			
ANLÄGGNINGSDEL				<b>GEMENSAMT</b>			
OBJEKTNUMMER / KM		886093		KONSTRUKTIONSNUMMER			
BESTÄLLARE				LEVERANTÖR			
SKAPAD AV		E. HÄLLGREN		UPPDRAGSNUMMER		1320022004	
GODKÄND AV		M. BURSTRÖM		AVDELNING		1321968	
RITNINGSTYP				<b>SEKTIONS-RITNING</b>			
TEKNIKOMRÅDE / INNEHÅLL				<b>VÄGUTFORMNING OCH TRAFIK</b>			
BESKRIVNING				<b>TYPSEKTION VÄG 363</b>			
SKALA		1:50		FORMAT		A3FF	
RITNINGSNUMMER		1 00 T 04 01		FÖRVALTNINGSNUMMER			
BLAD				NÄSTA BLAD		BET	