



TYP AV PLAN				VÄGPLAN			
GRANSKNINGSSTATUS / SYFTE				FÖR GRANSKNING			
HANDLINGSTYP				GRANSKNINGSHANDLING			
DATUM		2018-06-14		LEVERANS / ÄNDRINGS-PM			
OBJEKT				SÄKERHETSÅTGÄRDER HISSJÖ VÄG 363			
DELOMRÅDE / BANDEL				HISSJÖ			
ANLÄGGNINGSEDEL				GEMENSAMT			
OBJEKTNUMMER / KM		886093		KONSTRUKTIONSNUMMER			
BESTÄLLARE				LEVERANTÖR			
SKAPAD AV		L. WIKSTRÖM		UPPDRAGSNUMMER		1320022004	
GODKÄND AV		C. BLIXT		AVDELNING		1321968	
RITNINGSTYP				SEKTIONS-RITNING			
TEKNIKOMRÅDE / INNEHÅLL				VÄGUTFORMNING OCH TRAFIK			
BESKRIVNING				TVÄRSEKTION KM 0/150			
SKALA		1:100		FORMAT		A3FF	
RITNINGSNUMMER		1 00 T 09 01		FÖRVALTNINGSNUMMER			
BLAD				NÄSTA BLAD		BET	

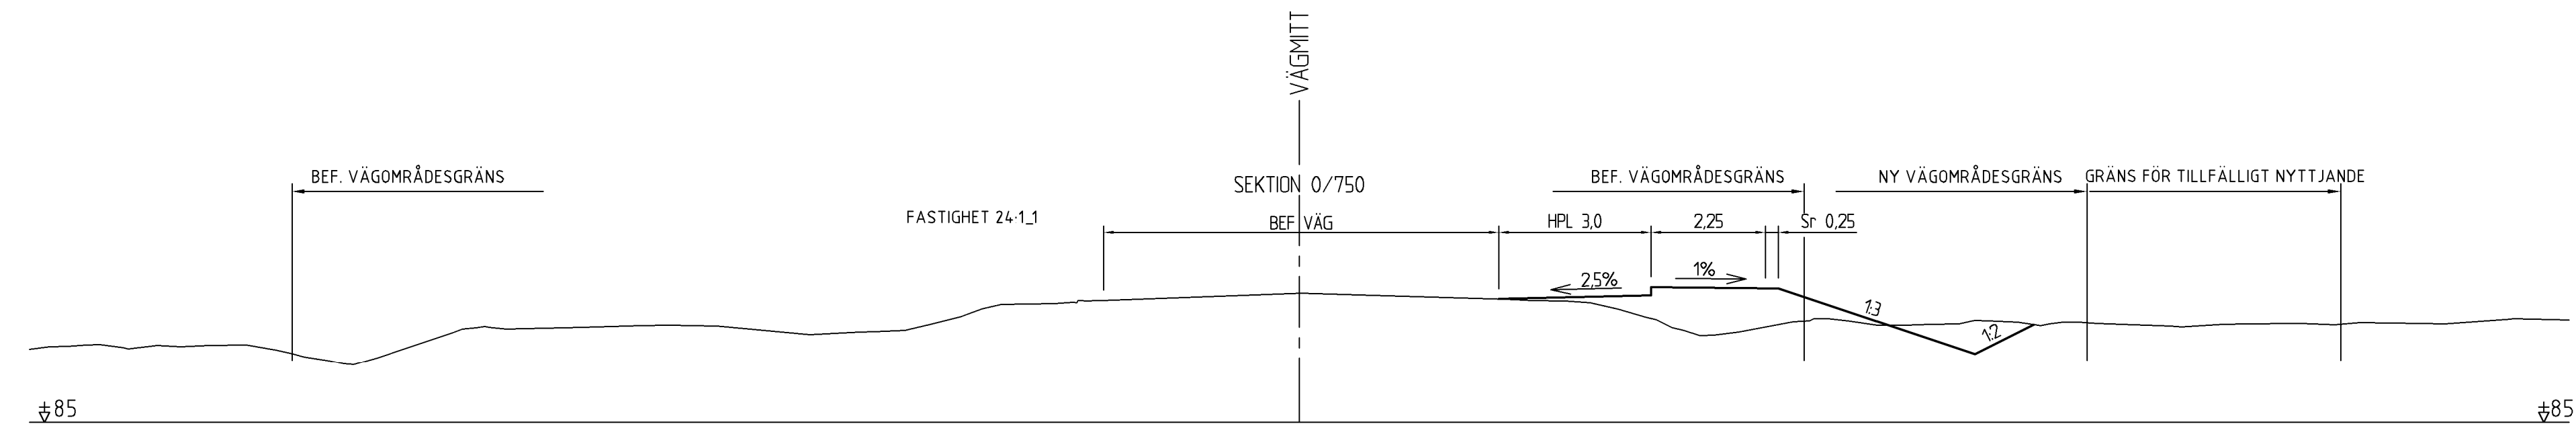


BUSSHÅLLPLATS

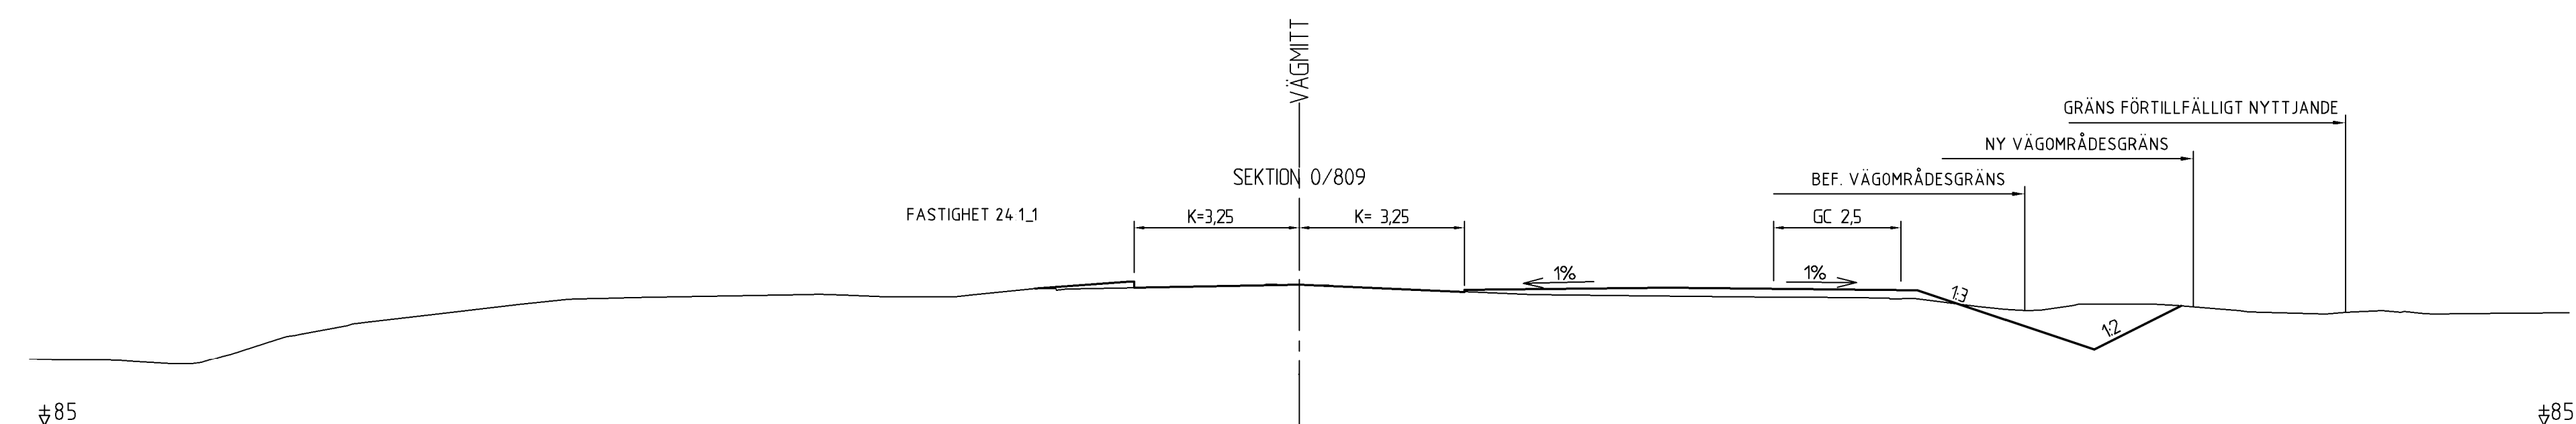


ÖVERGÅNGSSTÄLLE

TYP AV PLAN				VÄGPLAN			
GRANSKNINGSSTATUS / SYFTE				FÖR GRANSKNING			
HANDLINGSTYP				GRANSKNINGSHANDLING			
DATUM		2018-06-14		LEVERANS / ÄNDRINGS-PM			
OBJEKT				SÄKERHETSÅTGÄRDER HISSJÖ VÄG 363			
DELOMRÅDE / BANDEL				HISSJÖ			
ANLÄGGINGSDEL				GEMENSAMT			
OBJEKTNUMMER / KM		886093		KONSTRUKTIONSNUMMER			
BESTÄLLARE				LEVERANTÖR			
SKAPAD AV		E. HÄLLGREN		UPPDRAGSNUMMER		1320022004	
GODKÄND AV		M. BURSTRÖM		AVDELNING		1321968	
RITNINGSTYP				SEKTIONS-RITNING			
TEKNIKOMRÅDE / INNEHÅLL				VÄGUTFORMNING OCH TRAFIK			
BESKRIVNING				TVÄRSEKTION KM 0/750 OCH 0/800			
SKALA		1:100		FORMAT		A3FF	
RITNINGSNUMMER		1 00 T 09 02		FÖRVALTNINGSNUMMER			
BLAD				NÄSTA BLAD		BET	

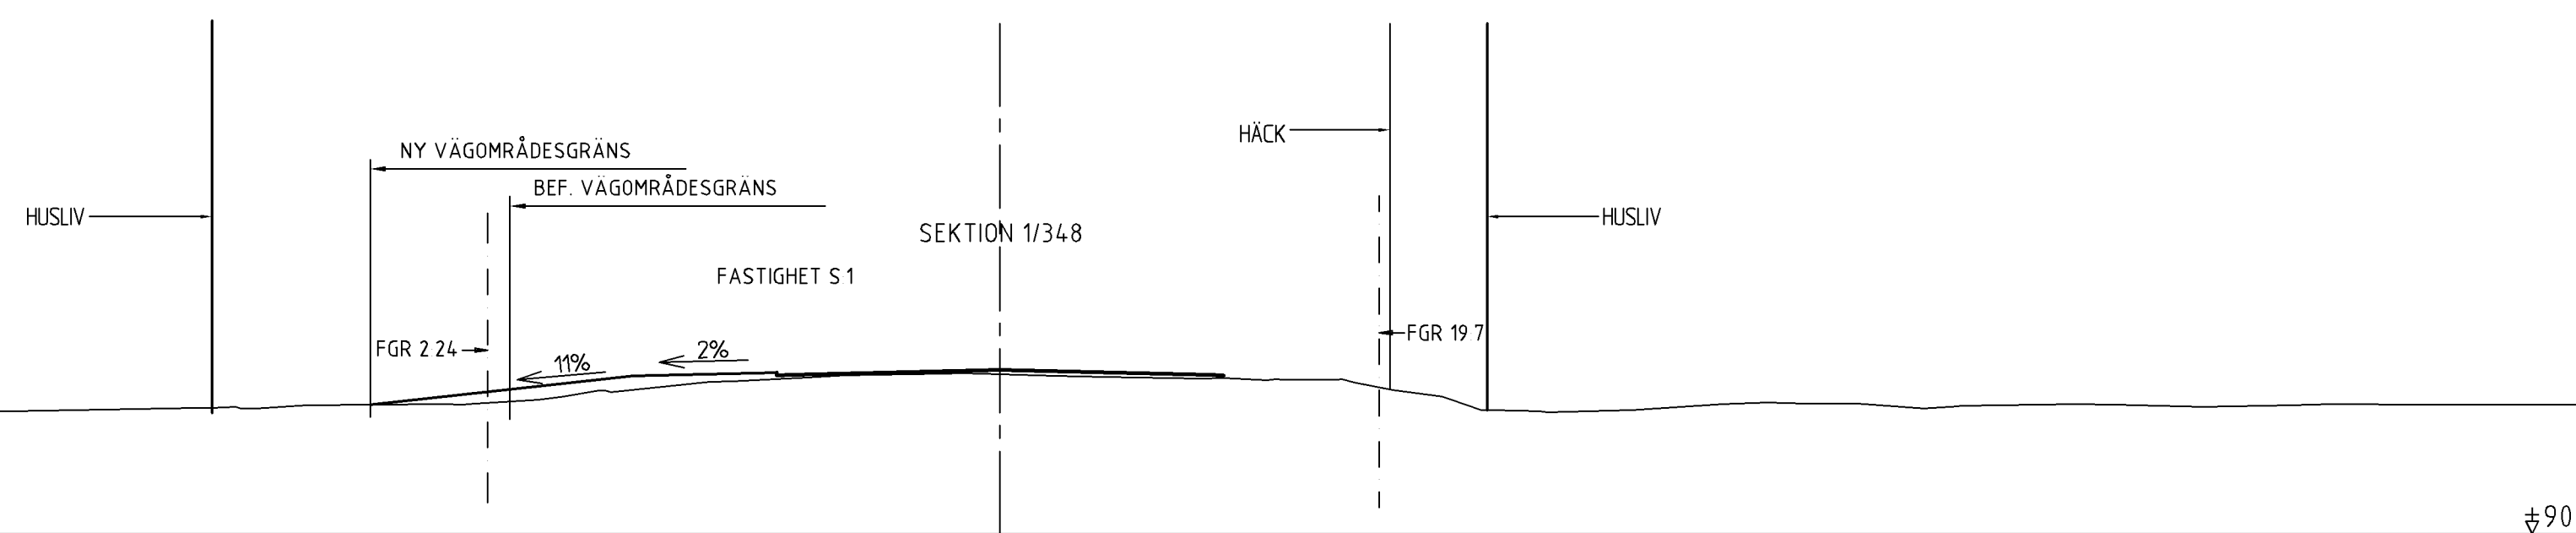


±90 ±90


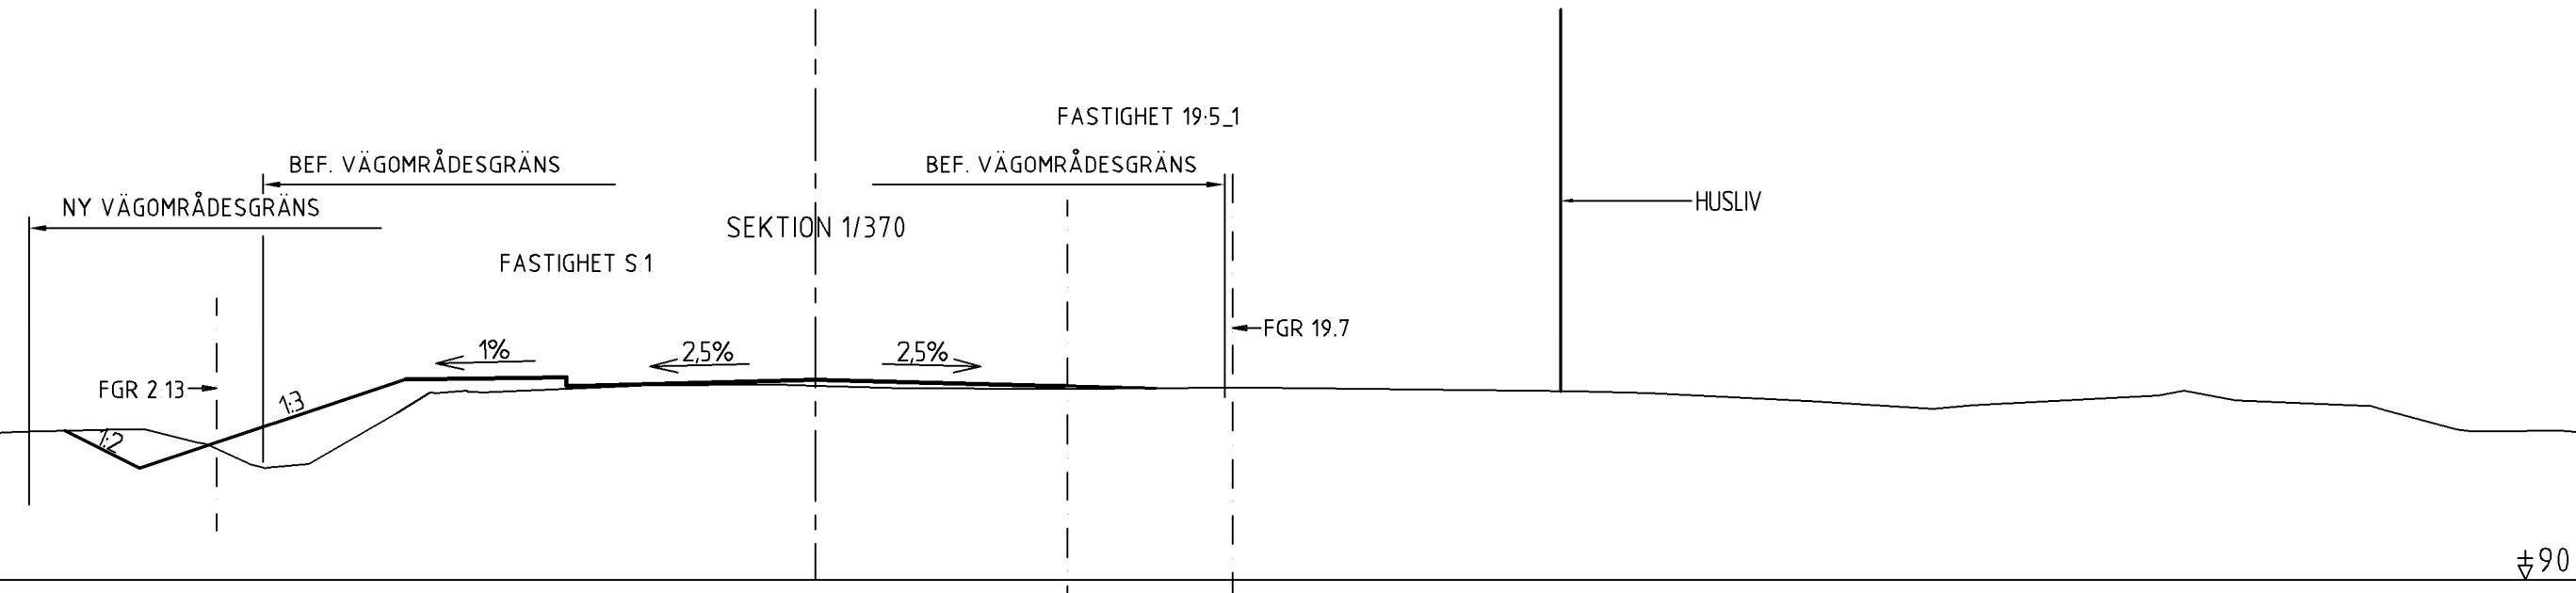


±90 ±90



TYP AV PLAN				VÄGPLAN			
GRANSKNINGSSTATUS / SYFTE				FÖR GRANSKNING			
HANDLINGSTYP				GRANSKNINGSHANDLING			
DATUM		2018-06-14		LEVERANS / ÄNDRINGS-PM			
OBJEKT				SÄKERHETSÅTGÄRDER HISSJÖ VÄG 363			
DELOMRÅDE / BANDEL				HISSJÖ			
ANLÄGGNINGSDDEL				GEMENSAMT			
OBJEKTNUMMER / KM		886093		KONSTRUKTIONSNUMMER			
BESTÄLLARE		TRAFIKVERKET		LEVERANTÖR		RAMBOLL	
SKAPAD AV		L. WIKSTRÖM		UPPDRAGSNUMMER		1320022004	
GODKÄND AV		C. BLIXT		AVDELNING		1321968	
RITNINGSTYP				SEKTIONS-RITNING			
TEKNIKOMRÅDE / INNEHÅLL				VÄGUTFORMNING OCH TRAFIK			
BESKRIVNING				TVÄRSEKTION KM 1/350 OCH 1/370			
SKALA		1:100		FORMAT		A3FF	
RITNINGSNUMMER		1 00 T 09 03		FÖRVALTNINGSNUMMER			
BLAD				NÄSTA BLAD		BET	

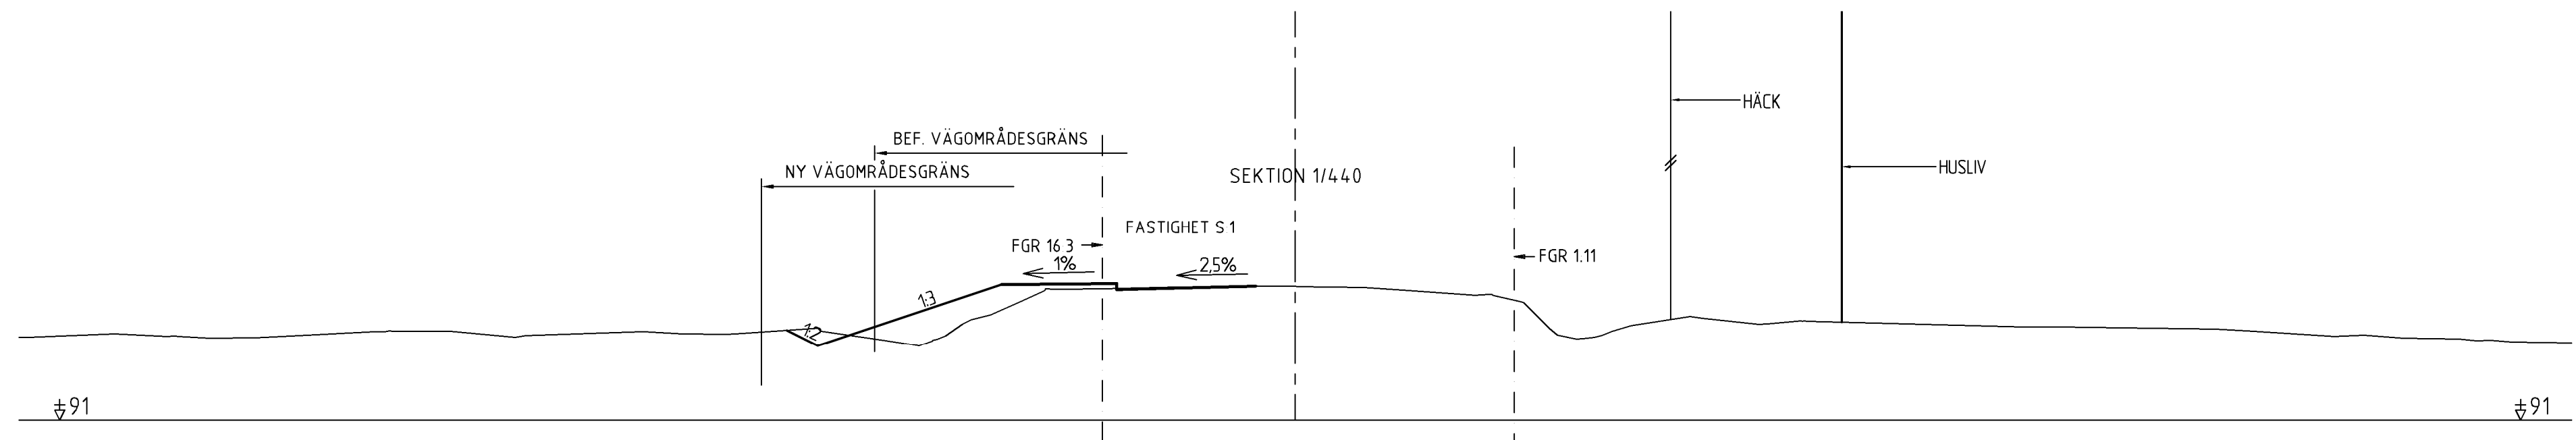



TYP AV PLAN				VÄGPLAN			
GRANSKNINGSSTATUS / SYFTE				FÖR GRANSKNING			
HANDLINGSTYP				GRANSKNINGSHANDLING			
DATUM		2018-06-14		LEVERANS / ÄNDRINGS-PM			
OBJEKT				SÄKERHETSÅTGÄRDER HISSJÖ VÄG 363			
DELOMRÅDE / BANDEL				HISSJÖ			
ANLÄGGNINGSDDEL				GEMENSAMT			
OBJEKTNUMMER / KM		886093		KONSTRUKTIONSNUMMER			
BESTÄLLARE				LEVERANTÖR			
SKAPAD AV		L. WIKSTRÖM		UPPDRAGSNUMMER		1320022004	
GODKÄND AV		C. BLIXT		AVDELNING		1321968	
RITNINGSTYP				SEKTIONS-RITNING			
TEKNIKOMRÅDE / INNEHÅLL				VÄGUTFORMNING OCH TRAFIK			
BESKRIVNING				TVÄRSEKTION KM 1/440			
SKALA		1:100		FORMAT		A3FF	
RITNINGSNUMMER		1 00 T 09 04		FÖRVALTNINGSNUMMER			
BLAD				NÄSTA BLAD		BET	

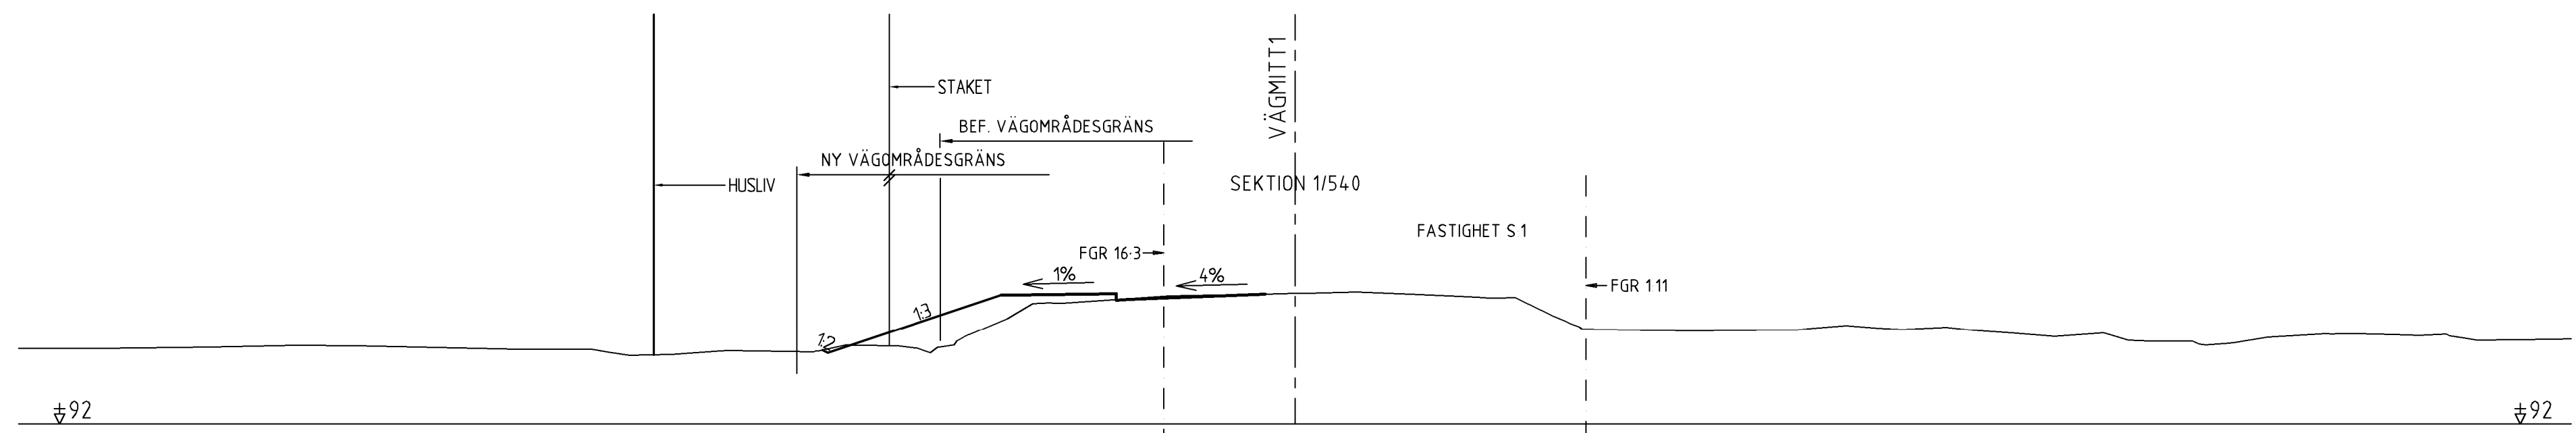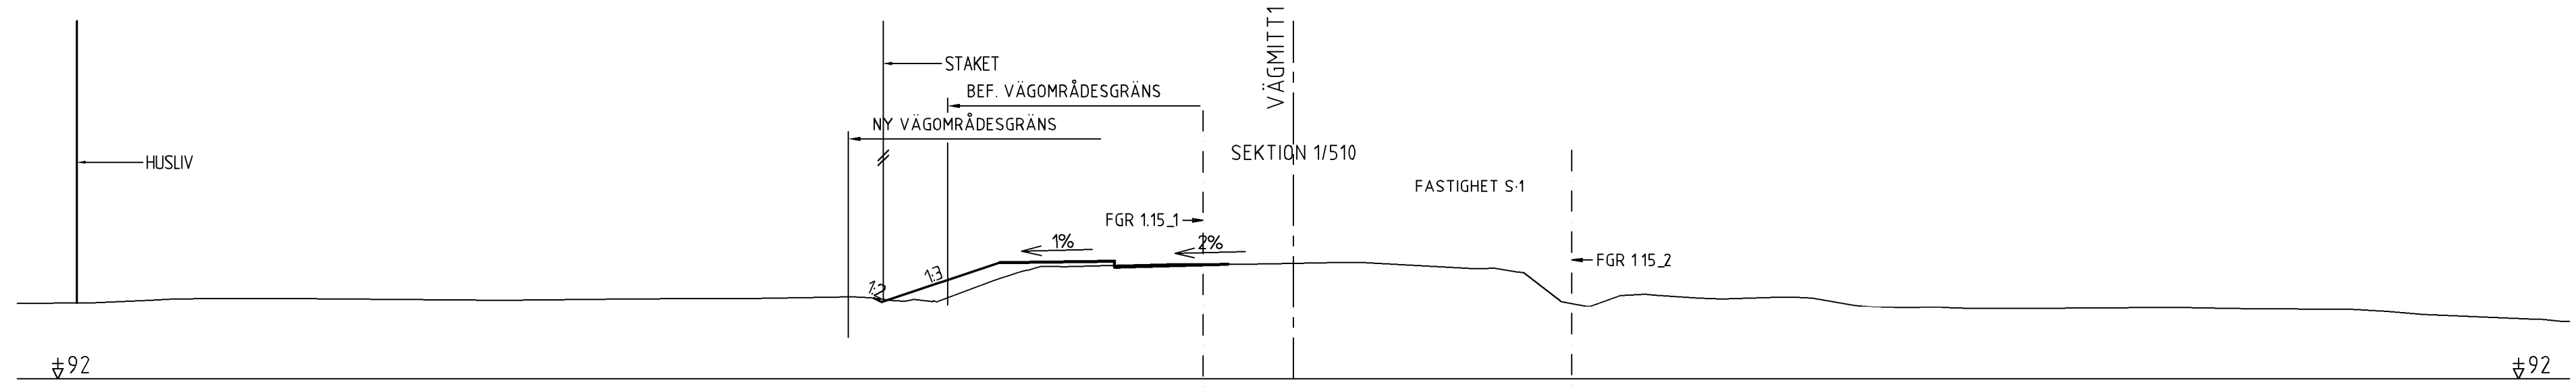


TYP AV PLAN				VÄGPLAN			
GRANSKNINGSSTATUS / SYFTE				FÖR GRANSKNING			
HANDLINGSTYP				GRANSKNINGSHANDLING			
DATUM		2018-06-14		LEVERANS / ÄNDRINGS-PM			
OBJEKT				SÄKERHETSÅTGÄRDER HISSJÖ VÄG 363			
DELOMRÅDE / BANDEL				HISSJÖ			
ANLÄGGNINGSDDEL				GEMENSAMT			
OBJEKTNUMMER / KM		886093		KONSTRUKTIONSNUMMER			
BESTÄLLARE				LEVERANTÖR			
SKAPAD AV		L. WIKSTRÖM		UPPDRAGSNUMMER		1320022004	
GODKÄND AV		C. BLIXT		AVDELNING		1321968	
RITNINGSTYP				SEKTIONS-RITNING			
TEKNIKOMRÅDE / INNEHÅLL				VÄGUTFORMNING OCH TRAFIK			
BESKRIVNING				TVÄRSEKTION KM 1/510 OCH 1/540			
SKALA		1:100		FORMAT		A3FF	
RITNINGSNUMMER		1 00 T 09 05		FÖRVALTNINGSNUMMER			
BLAD				NÄSTA BLAD		BET	

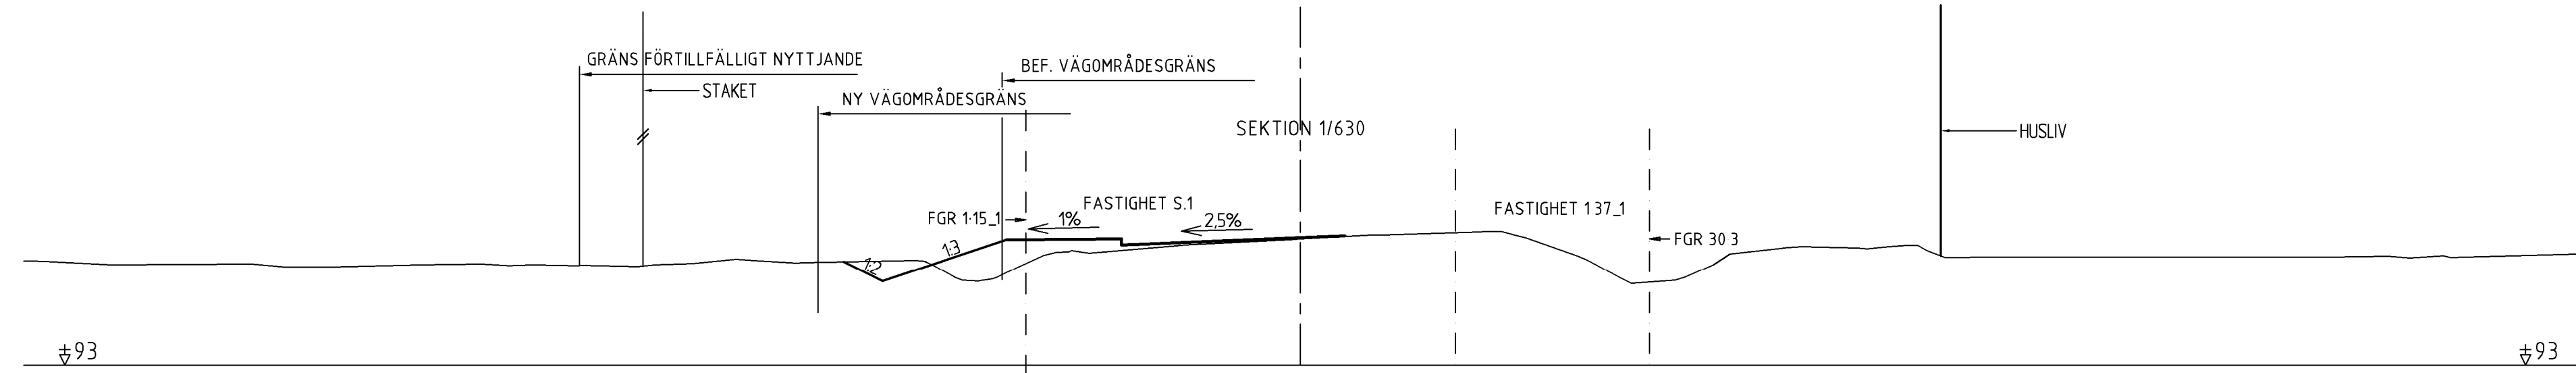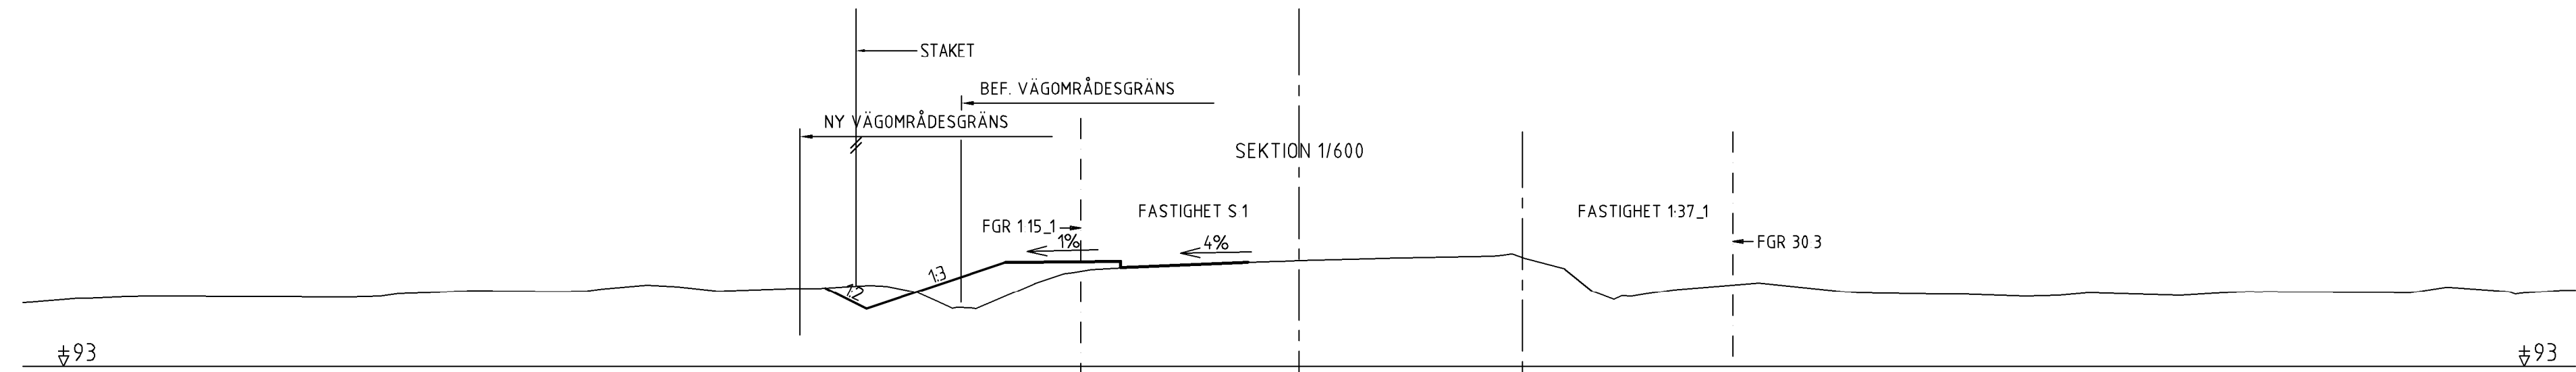

TYP AV PLAN		VÄGPLAN	
GRANSKNINGSSTATUS / SYFTE		FÖR GRANSKNING	
HANDLINGSTYP		GRANSKNINGSHANDLING	
DATUM	2018-06-14	LEVERANS / ÄNDRINGS-PM	
OBJEKT	SÄKERHETSÅTGÄRDER HISSJÖ VÄG 363		
DELOMRÅDE / BANDEL	HISSJÖ		
ANLÄGGNINGSDDEL	GEMENSAMT		
OBJEKTNUMMER / KM	886093	KONSTRUKTIONSNUMMER	
BESTÄLLARE	TRAFIKVERKET	LEVERANTÖR	RAMBOLL
SKAPAD AV	L. WIKSTRÖM	UPPDRAGSNUMMER	1320022004
GODKÄND AV	C. BLIXT	AVDELNING	1321968
RITNINGSTYP	SEKTIONSRITNING		
TEKNIKOMRÅDE / INNEHÅLL	VÄGUTFORMNING OCH TRAFIK		
BESKRIVNING	TVÄRSEKTION KM 1/600 OCH 1/630		
SKALA	1:100	FORMAT	A3FF
RITNINGSNUMMER	1 00 T 09 06	FÖRVALTNINGSNUMMER	
		BLAD	NÄSTA BLAD
		BET	

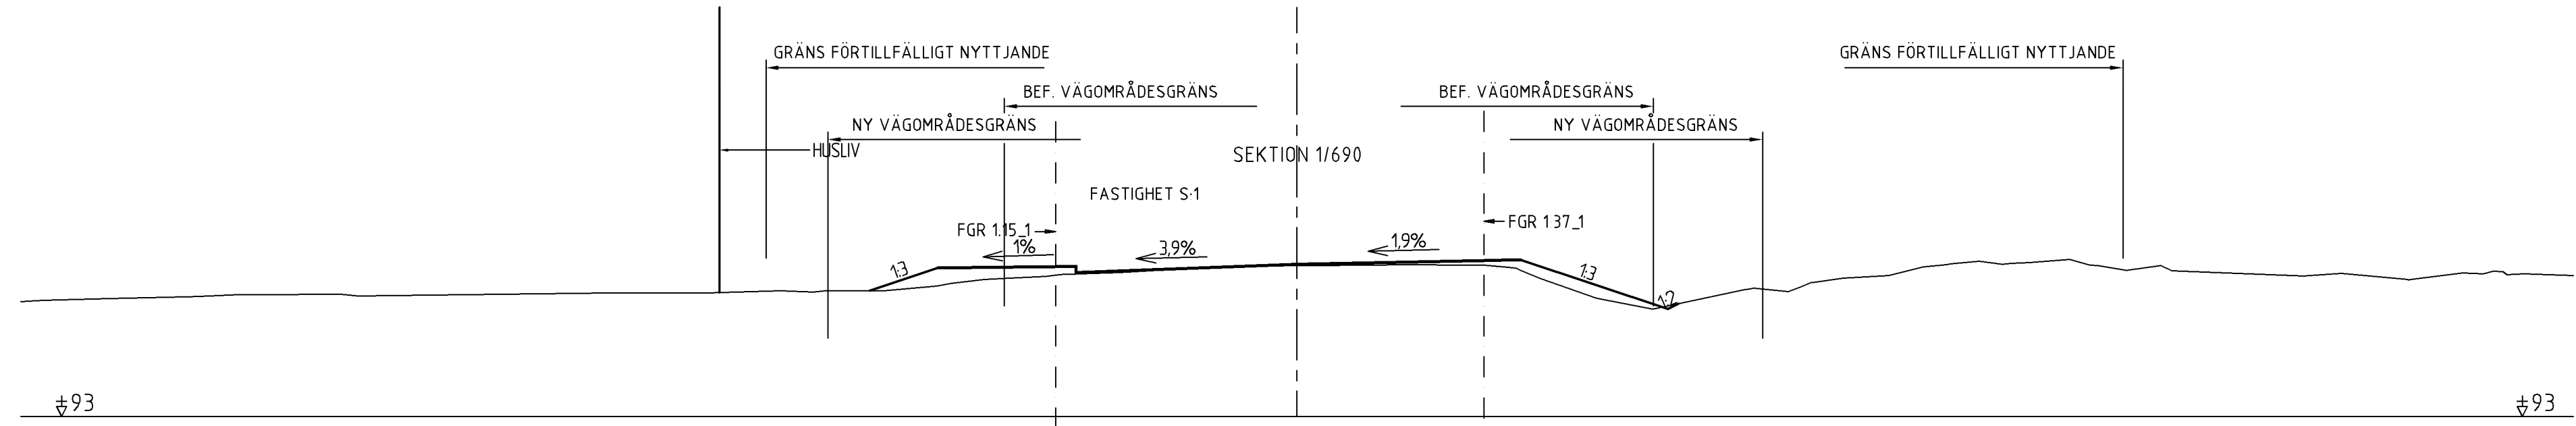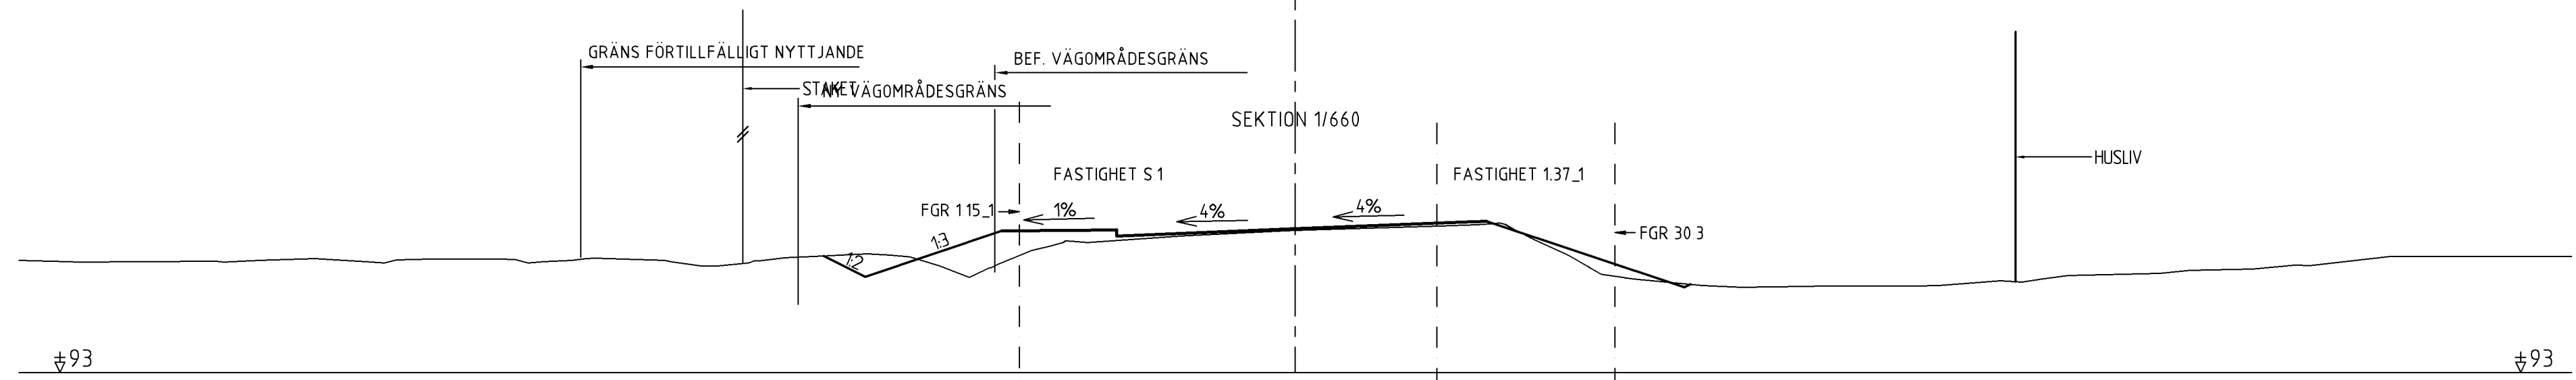

TYP AV PLAN				VÄGPLAN			
GRANSKNINGSSTATUS / SYFTE				FÖR GRANSKNING			
HANDLINGSTYP				GRANSKNINGSHANDLING			
DATUM		2018-06-14		LEVERANS / ÄNDRINGS-PM			
OBJEKT				SÄKERHETSÅTGÄRDER HISSJÖ VÄG 363			
DELOMRÅDE / BANDEL				HISSJÖ			
ANLÄGGNINGSDDEL				GEMENSAMT			
OBJEKTNUMMER / KM		886093		KONSTRUKTIONSNUMMER			
BESTÄLLARE				LEVERANTÖR			
SKAPAD AV		L. WIKSTRÖM		UPPDRAGSNUMMER		1320022004	
GODKÄND AV		C. BLIXT		AVDELNING		1321968	
RITNINGSTYP				SEKTIONS-RITNING			
TEKNIKOMRÅDE / INNEHÅLL				VÄGUTFORMNING OCH TRAFIK			
BESKRIVNING				TVÄRSEKTION KM 1/660 OCH 1/690			
SKALA		1:100		FORMAT		A3FF	
RITNINGSNUMMER		1 00 T 09 07		FÖRVALTNINGSNUMMER			
BLAD				NÄSTA BLAD		BET	

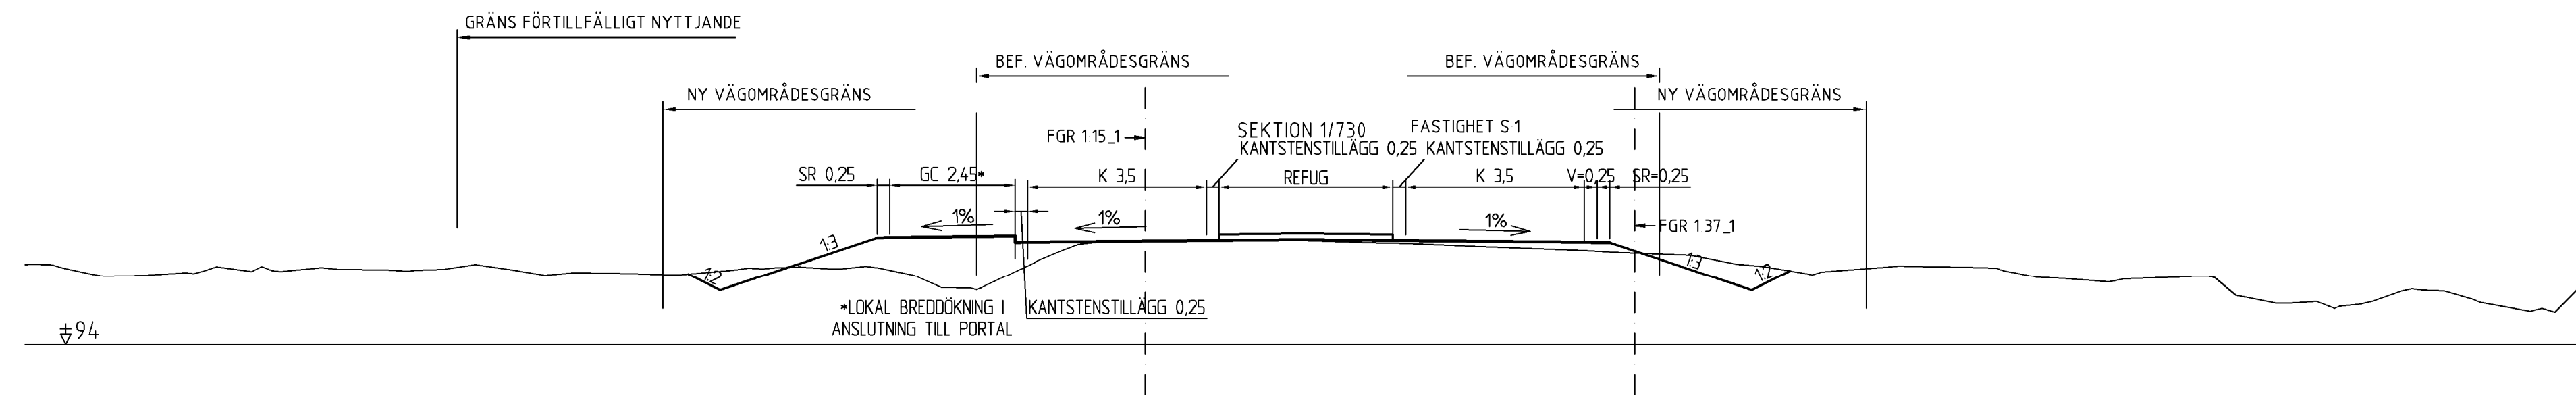

TYP AV PLAN				VÄGPLAN			
GRANSKNINGSSTATUS / SYFTE				FÖR GRANSKNING			
HANDLINGSTYP				GRANSKNINGSHANDLING			
DATUM		2018-06-14		LEVERANS / ÄNDRINGS-PM			
OBJEKT				SÄKERHETSÅTGÄRDER HISSJÖ VÄG 363			
DELOMRÅDE / BANDEL				HISSJÖ			
ANLÄGGNINGSDDEL				GEMENSAMT			
OBJEKTNUMMER / KM		886093		KONSTRUKTIONSNUMMER			
BESTÄLLARE				LEVERANTÖR			
SKAPAD AV		L. WIKSTRÖM		UPPDRAGSNUMMER		1320022004	
GODKÄND AV		C. BLIXT		AVDELNING		1321968	
RITNINGSTYP				SEKTIONS-RITNING			
TEKNIKOMRÅDE / INNEHÅLL				VÄGUTFORMNING OCH TRAFIK			
BESKRIVNING				TVÄRSEKTION KM 1/730			
SKALA		1:100		FORMAT		A3FF	
RITNINGSNUMMER		1 00 T 09 08		FÖRVALTNINGSNUMMER			
RITNINGSNUMMER		1 00 T 09 08		BLAD		NÄSTA BLAD	
				BET			