


TYPSEKTION VÄG 363

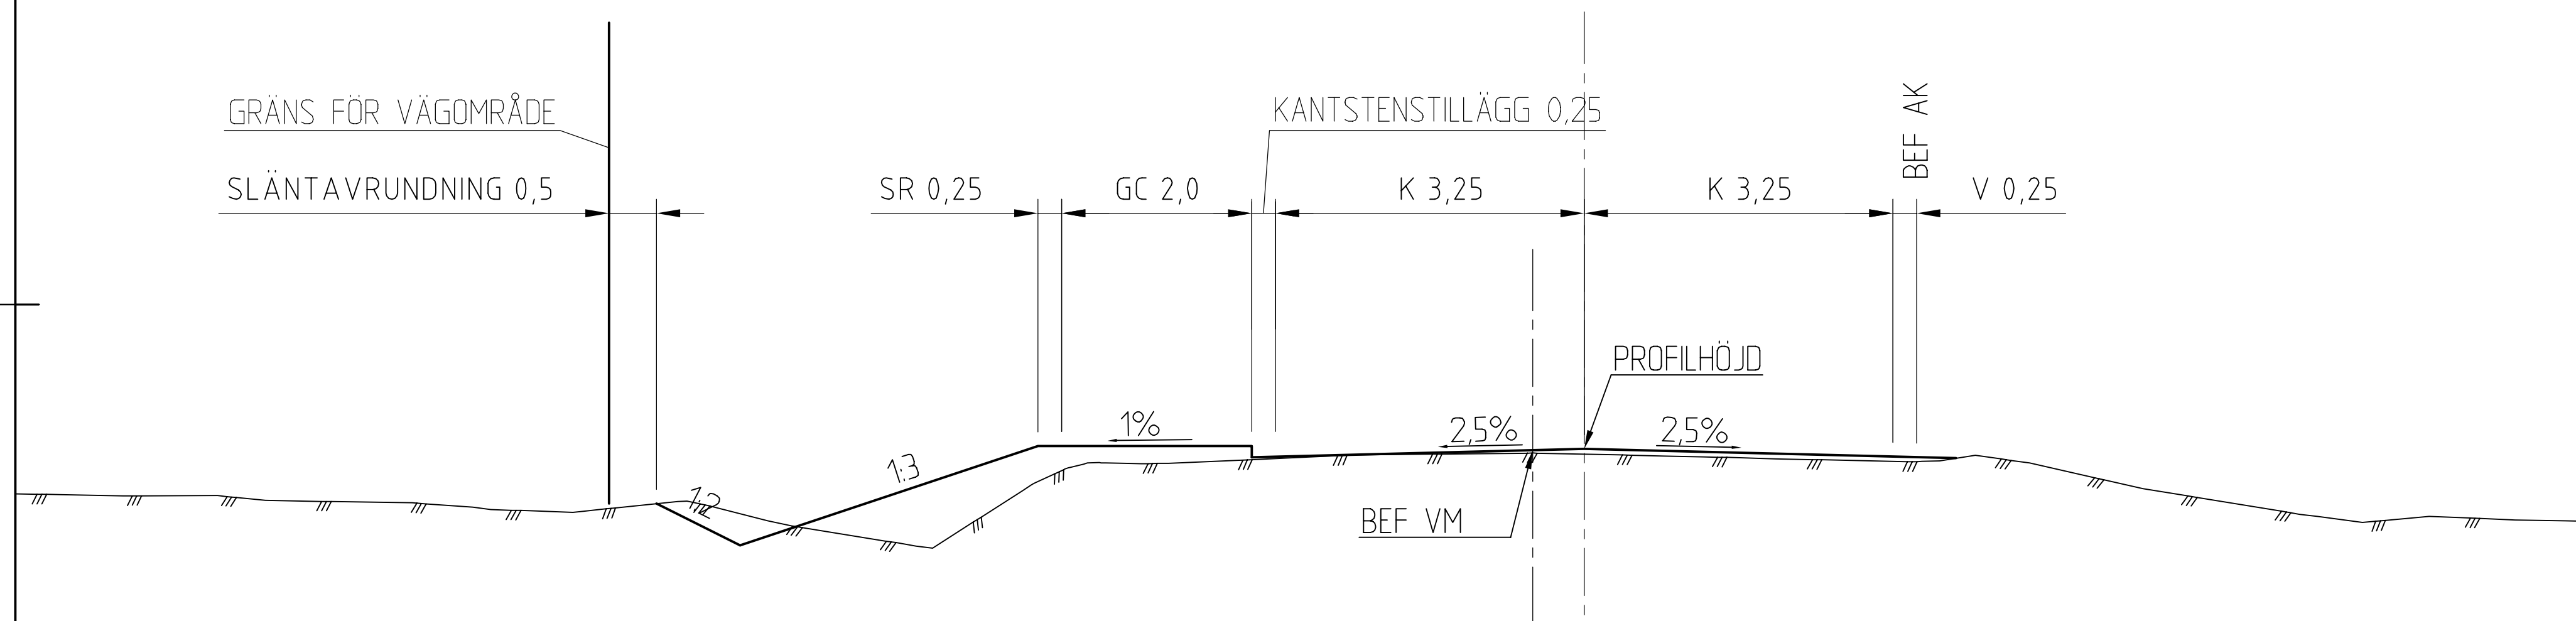

TYP AV PLAN		VÄGPLAN	
GRANSKNINGSSTATUS / SYFTE		FÖR GRANSKNING	
HANDLINGSTYP		GRANSKNINGSHANDLING	
DATUM	2018-06-14	LEVERANS / ÄNDRINGS-PM	
OBJEKT	SÄKERHETSÅTGÄRDER HISSJÖ VÄG 363		
DELOMRÅDE / BANDEL	HISSJÖ		
ANLÄGGNINGSDDEL	GEMENSAMT		
OBJEKTNUMMER / KM	886093	KONSTRUKTIONSNUMMER	
BESTÄLLARE		LEVERANTÖR	
SKAPAD AV	E. HÄLLGREN	UPPDRAGSNUMMER	1320022004
GODKÄND AV	M. BURSTRÖM	AVDELNING	1321968
RITNINGSTYP	SEKTIONS-RITNING		
TEKNIKOMRÅDE / INNEHÅLL	VÄGUTFORMNING OCH TRAFIK		
BESKRIVNING	TYPSEKTION VÄG 363		
SKALA	1:50	FORMAT	A3FF
RITNINGNUMMER	1 00 T 04 01	FÖRVALTNINGSNUMMER	
		BLAD	NÄSTA BLAD
			BET