BETECKNINGAR

NYA ANLÄGGNINGAR

- 0/500 GC-VÄG MED LÄNGDMÄTNING
- VÄGSLÄNT
- ENSKILD VÄG
- VÄGRÄCKE
- VÄGOMRÅDESGRÄNS NY ALLMÄN VÄG
- GRÄNS FÖR TILLFÄLLIGT NYTTJANDE
- DRÄNERING
- DAGVATTENLEDNING
- VATTENLEDNING
- TRUMMA

- RENSBRUNN
- NEDSTIGNINGSBRUNN
- DRÄNERINGSBRUNN
- KUPOLBRUNN
- RÄNNSTENSBRUNN
- ÄNDRING/RIVNING

BEFINTLIGT

- VÄGOMRÅDESGRÄNS
- FASTIGHETSGRÄNS
- TRAKTSGRÄNS
- TRAKTNAMN 23:1>1 FASTIGHETSBETECKNING
- DAGVATTENLEDNING
- VATTENLEDNING
- TRUMMA
- SPILLVATTENLEDNING
- VATTENDRAG, FLÖDESPIL
- BYGGNAD

KOORDINATSYSTEM

PLANSYSTEM: SWEREF 99 20 15
HÖJDSYSTEM: RH 2000

RITNINGSÖVERSIKT

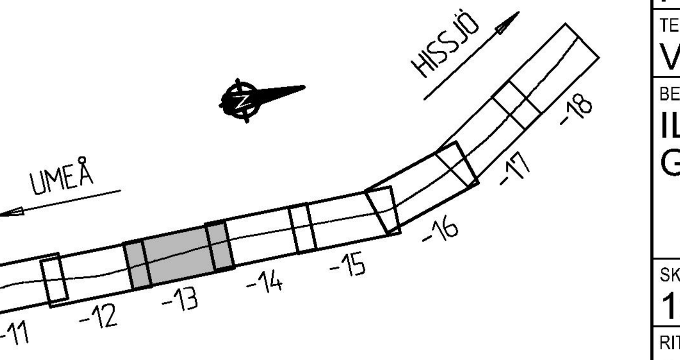

TYP AV PLAN	VÄGPLAN
GRANSKNINGSSTATUS / SYFTE	FÖR FASTSTÄLLELSE
HANDLINGSTYP	FASTSTÄLLELSEHANDLING
DATUM: 2019-08-15	LEVERANS / ÄNDRINGS-PM: 2022-03-01
OBJEKT	GC-VÄG VÄG 363
DELOMRÅDE / BANDEL	FORSLUNDA - HISSJÖ
ANLÄGGNINGSDEL	ANSLUTNINGSVÄGAR, GC-VÄG VÄG363
OBJEKTNUMMER / KM: 880850	KONSTRUKTIONSNUMMER
BESTÄLLARE: TRAFIKVERKET	LEVERANTÖR: RAMBOLL
SKAPAD AV: S. SUNDQUIST	UPPDRAGSNUMMER: 1320022004
GODKÄND AV: L. HEDSTRÖM	AVDELNING: 1321968
RITNINGSTYP	PLANRITNING
TEKNIKOMRÅDE / INNEHÅLL	VÄGUTFORMNING OCH TRAFIK
BESKRIVNING	ILLUSTRATIONSKARTA GC-VÄG KM 2/300 - 3/300
SKALA: 1:2000	FORMAT: A3FF
FÖRVALTNINGSNUMMER	
RITNINGSNUMMER: 1 30 T 02 13	BLAD / NÄSTA BLAD / BET

XREF: MODELL\Z100970F 2018-12-11 10:54
MODELL\Z1009710 2022-02-02 13:46
MODELL\X0009503 2019-05-28 13:12
MODELL\X0009501 2018-12-19 11:12
MODELL\X0009513 2022-02-08 16:08
MODELL GC\T1300201 2022-02-02 17:04
MODELL\W101F101 2022-02-08 18:45
MODELL\Z100K113 2020-05-08 15:35
MODELL\Z100K112 2022-01-12 13:31
MODELL\X1000201 2022-02-08 14:13
MODELL\W101F102 2021-02-12 11:37
MODELL\Z1009711 2021-03-02 15:03
MODELL GC\T1309301 2022-02-08 11:34

View: _A11, Drawing: O:\Ume1\Sby\2016\1320022004\3_Teknik\1_Forslunda-Hissjö\T\Ritdef GC\130T0213, Drawn by: LWMBNU, 2022-02-09 08:32

VN886093VP5, ankomst 2022-02-09, ver 4, jobb 34