


# NORMALSEKTION VÄG 363

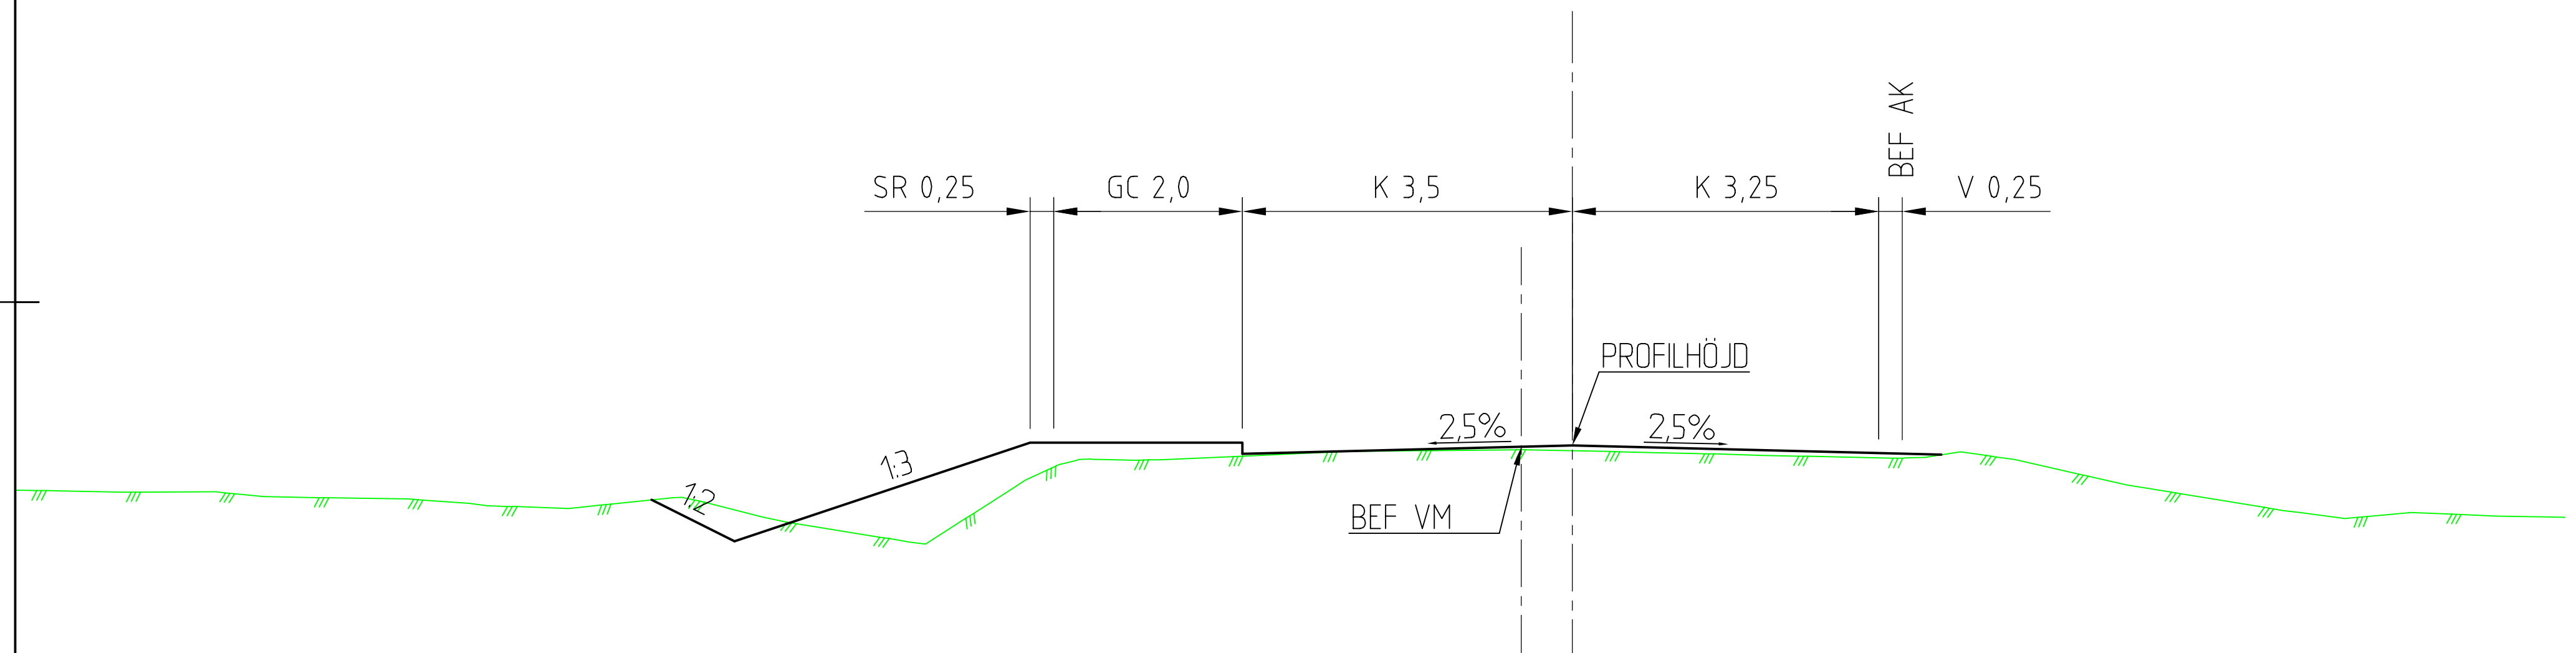

TYP AV PLAN		<b>VÄGPLAN</b>	
GRANSKNINGSSTATUS/SYFTE		<b>FÖR GRANSKNING</b>	
HANDLINGSTYP		<b>SAMRÅDSHANDLING</b>	
DATUM	2017-02-22	LEVERANS / ÄNDRINGS-PM	
OBJEKT	<b>SÄKERHETSÅTGÄRDER HISSJÖ VÄG 363</b>		
DELOMRÅDE / BANDEL	<b>HISSJÖ</b>		
ANLÄGGNINGSDEL	<b>GEMENSAMT</b>		
OBJEKTNUMMER / KM	886093	KONSTRUKTIONSNUMMER	
BESTÄLLARE		LEVERANTÖR	
SKAPAD AV	L. WIKSTRÖM	UPPDRAGSNUMMER	1320022004
GODKÄND AV	C. BLIXT	AVDELNING	1321968
RITNINGSTYP	<b>SEKTIONS-RITNING</b>		
TEKNIKOMRÅDE / INNEHÅLL	<b>VÄGUTFORMNING OCH TRAFIK</b>		
BESKRIVNING	<b>NORMALSEKTION VÄG 363</b>		
SKALA	1:50	FORMAT	A1
RITNINGSNUMMER	1 00 T 04 01	FÖRVALTNINGSNUMMER	
		BLAD	NÄSTA BLAD
		BET	