



### NORMALSEKTION 2+1

100 km/h

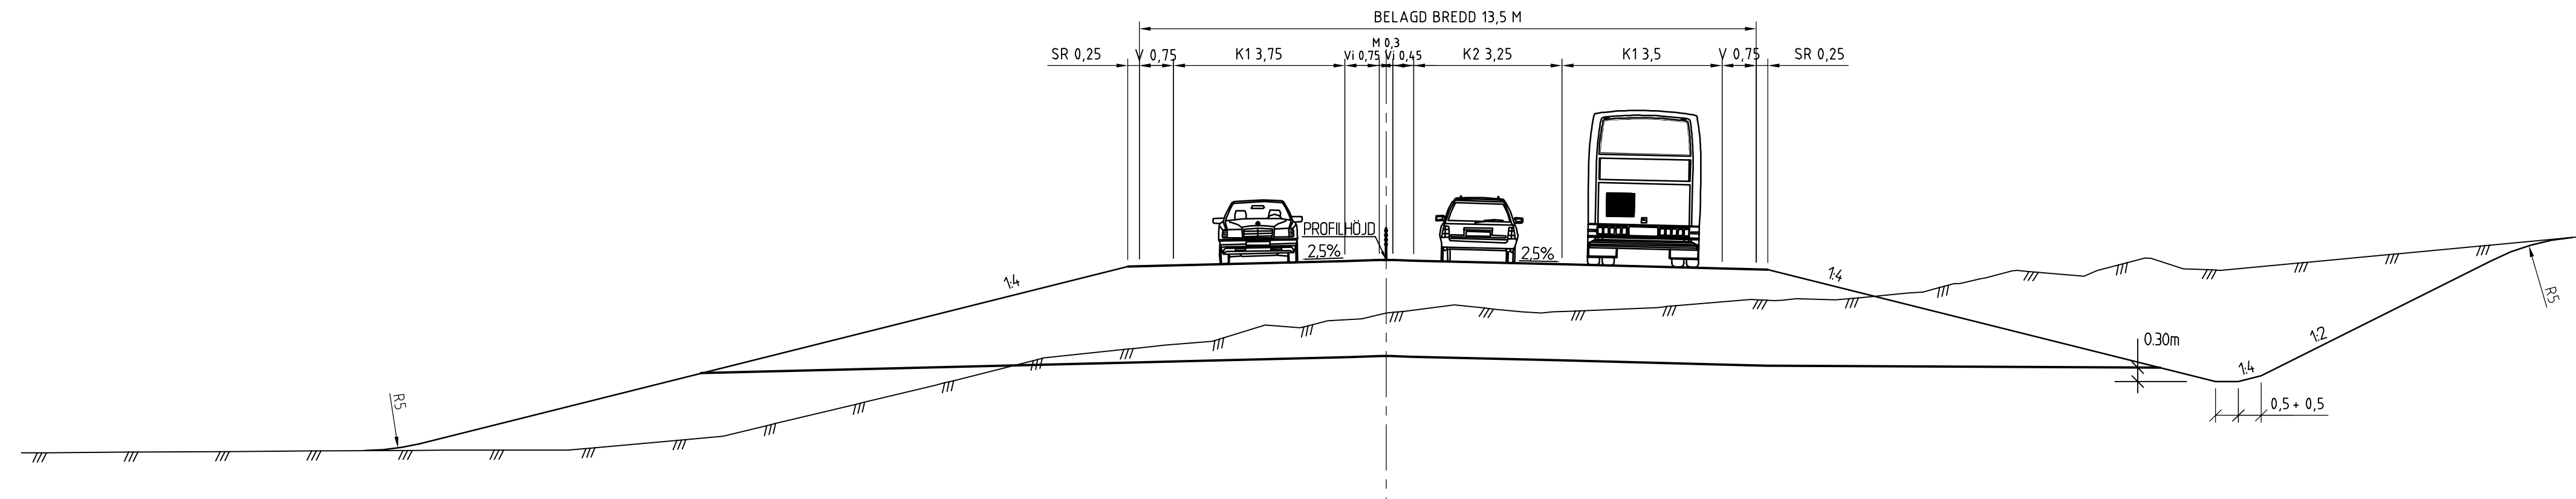

### NORMALSEKTION 1+1

100 km/h

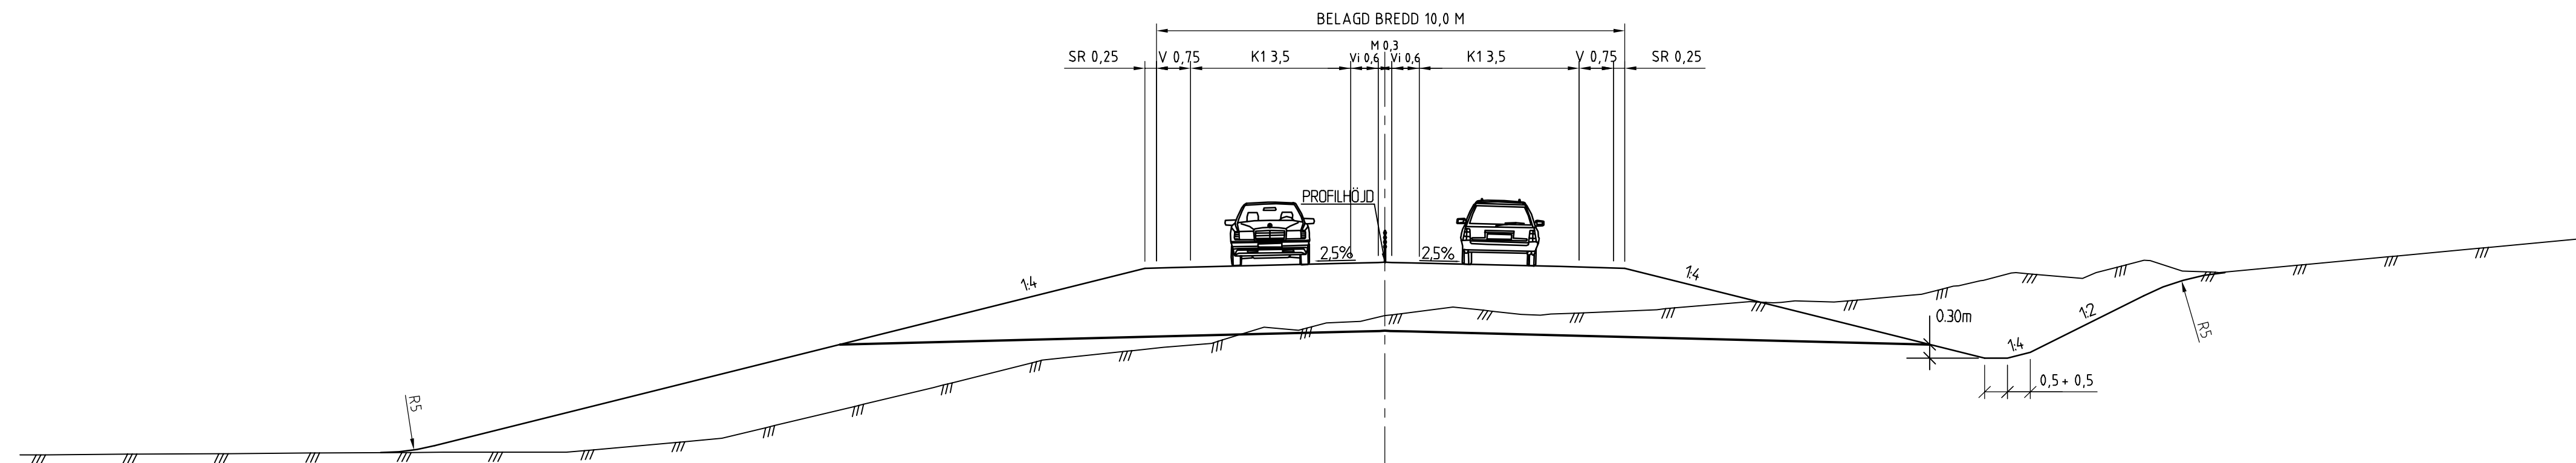

TYP AV PLAN		<b>VÄGPLAN</b>	
GRANSKNINGSSTATUS/SYFTE		<b>FÖR GRANSKNING</b>	
HANDLINGSTYP		<b>SAMRÅDSHANDLING</b>	
DATUM	2017-02-22	LEVERANS / ÄNDRINGS-PM	
OBJEKT	<b>MÖTESSEPARERING 2+1 VÄG 363</b>		
DELOMRÅDE / BANDEL	<b>FÖRSLUNDA - HISSJÖ</b>		
ANLÄGGNINGSDEL	<b>VÄG363</b>		
OBJEKTNUMMER / KM	880850	KONSTRUKTIONSNUMMER	
BESTÄLLARE		LEVERANTÖR	
SKAPAD AV	L. WIKSTRÖM	UPPDRAGSNUMMER	1320022004
GODKÄND AV	C. BLIXT	AVDELNING	1321968
RITNINGSTYP	<b>SEKTIONS-RITNING</b>		
TEKNIKOMRÅDE / INNEHÅLL	<b>VÄGUTFORMNING OCH TRAFIK</b>		
BESKRIVNING	<b>NORMALSEKTIONER VÄG 363</b>		
SKALA	1:100	FORMAT	A3FF
RITNINGSNUMMER	1 01 T 04 01	FÖRVALTNINGSNUMMER	
		BLAD	NÄSTA BLAD
		BET	