

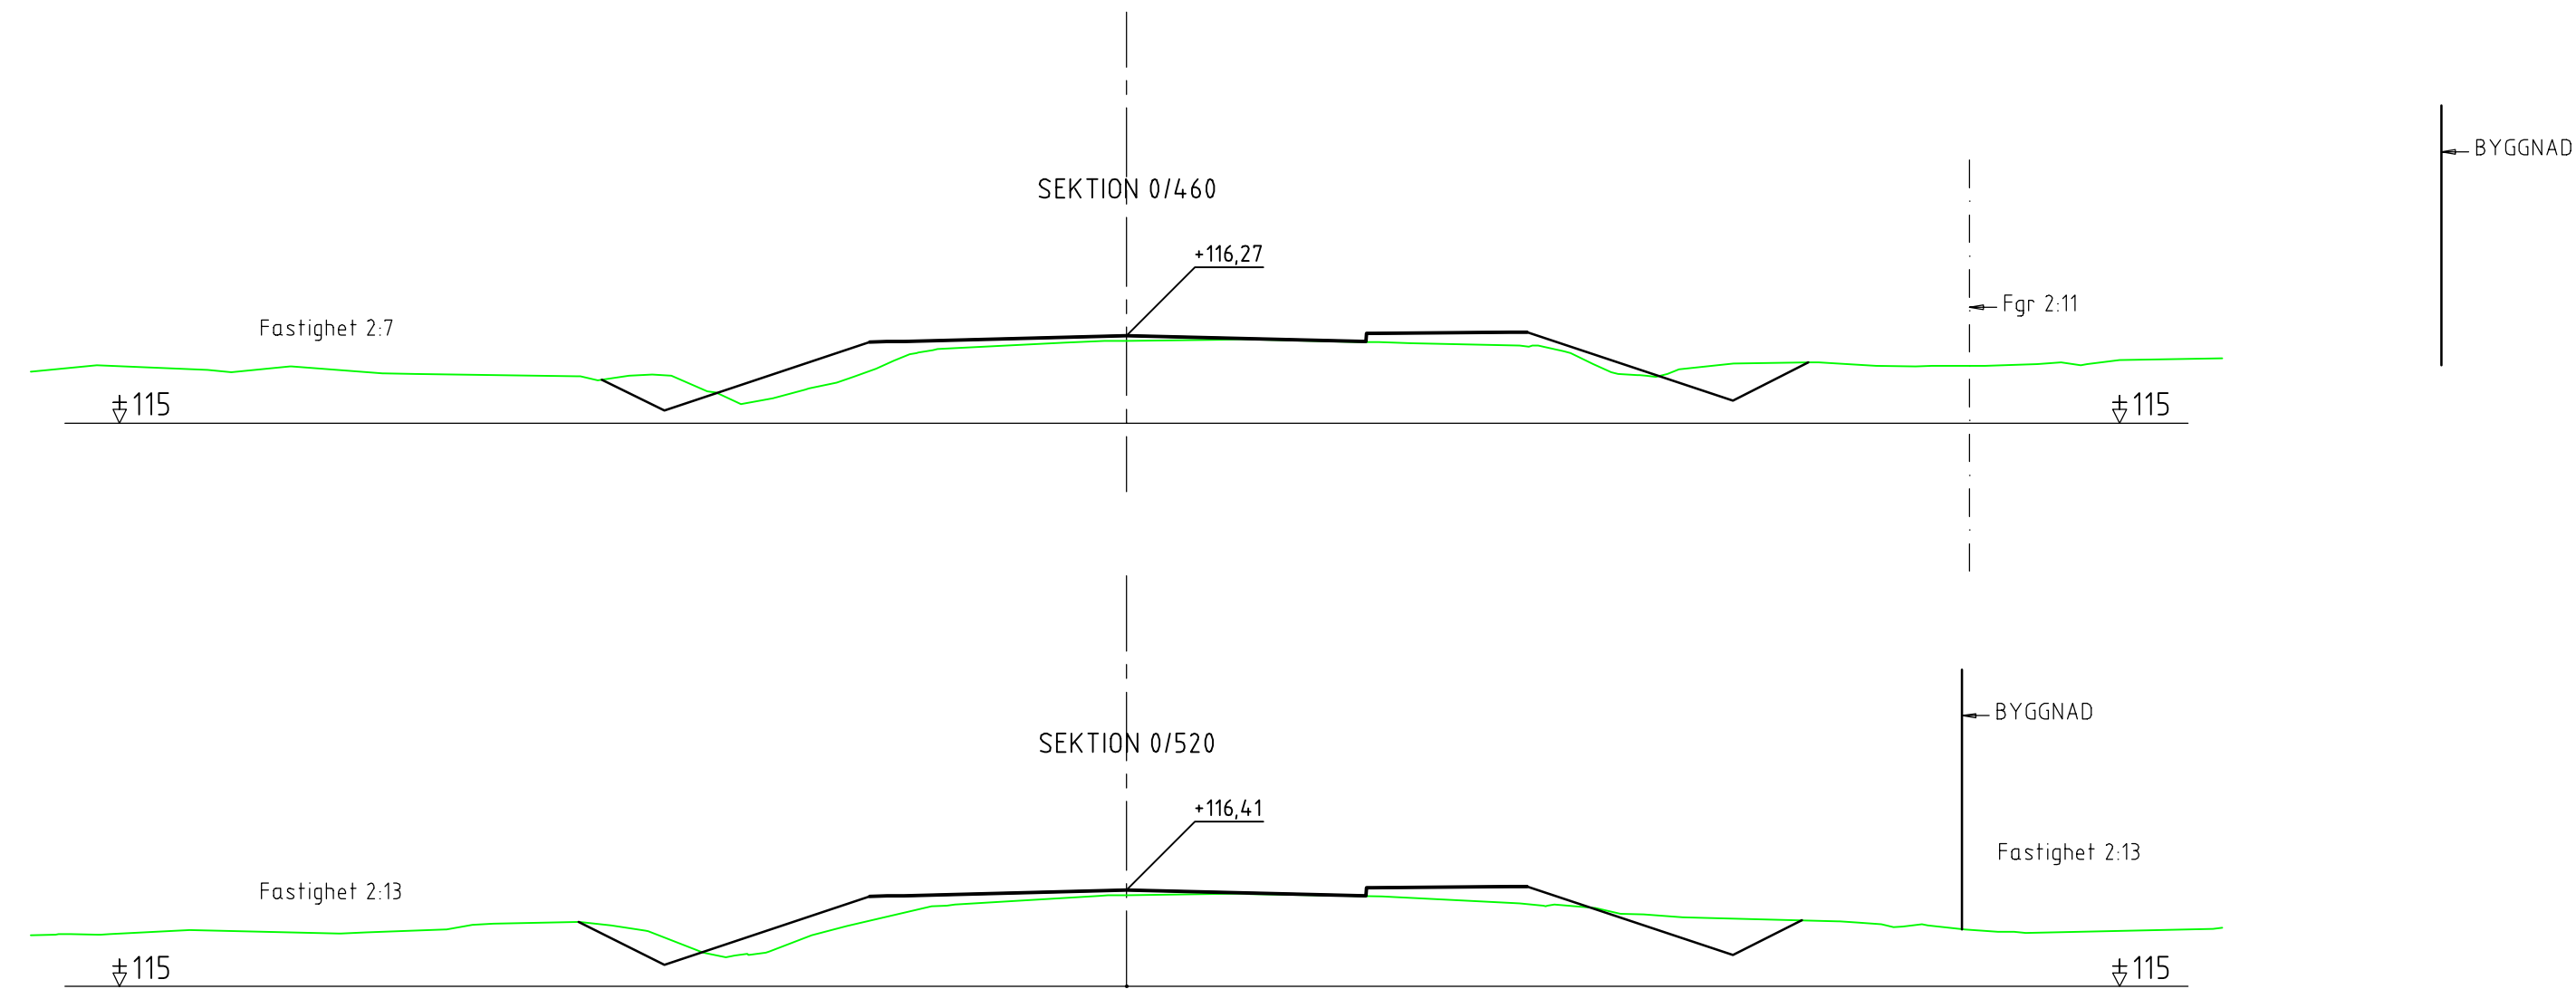



TYP AV PLAN				<b>VÄGPLAN</b>			
GRANSKNINGSSTATUS/SYFTE				<b>FÖR GRANSKNING</b>			
HANDLINGSTYP				<b>SAMRÅDSHANDLING</b>			
DATUM		2017-02-22		LEVERANS / ÄNDRINGS-PM			
OBJEKT				<b>SÄKERHETSÅTGÄRDER HADDINGEN VÄG 363</b>			
DELOMRÅDE / BANDEL				<b>HADDINGEN</b>			
ANLÄGGNINGSDEL				<b>GEMENSAMT</b>			
OBJEKTNUMMER / KM		886093		KONSTRUKTIONSNUMMER			
BESTÄLLARE				LEVERANTÖR			
SKAPAD AV		L. WIKSTRÖM		UPPDRAGSNUMMER		1320022004	
GODKÄND AV		C. BLIXT		AVDELNING		1321968	
RITNINGSTYP				<b>SEKTIONSRTNING</b>			
TEKNIKOMRÅDE / INNEHÅLL				<b>VÄGUTFORMNING OCH TRAFIK</b>			
BESKRIVNING				<b>TVÄRSEKTONER KM 0/280 OCH 0/340</b>			
SKALA		1:100		FORMAT		A3FF	
RITNINGSNUMMER		1 00 T 09 01		FÖRVALTNINGSNUMMER			
BLAD				NÄSTA BLAD		BET	

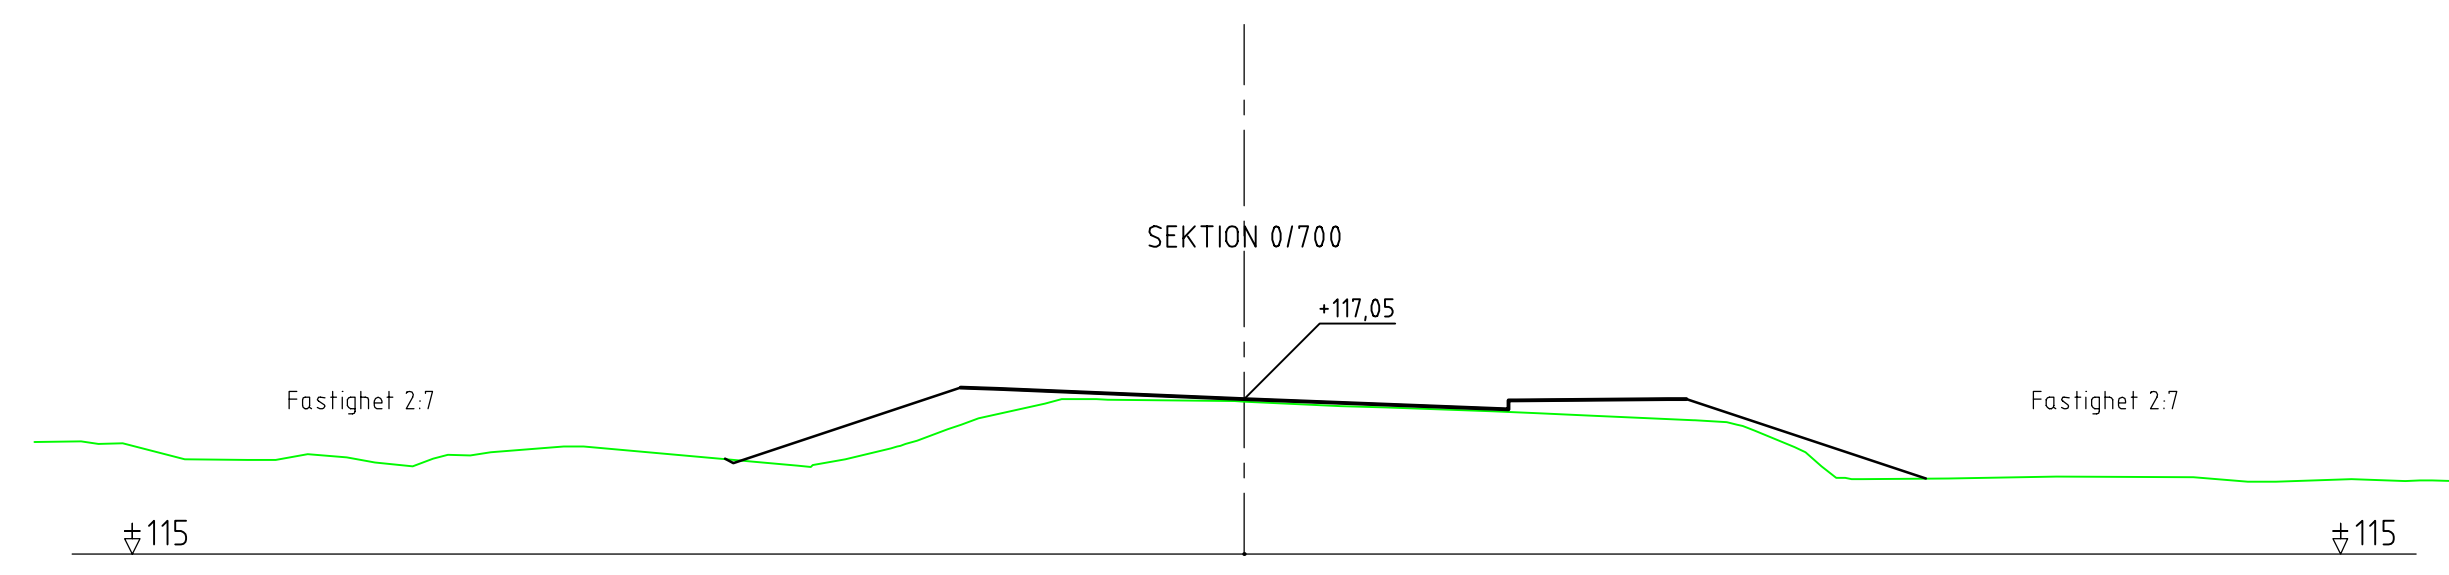

TYP AV PLAN				<b>VÄGPLAN</b>			
GRANSKNINGSSTATUS/SYFTE				<b>FÖR GRANSKNING</b>			
HANDLINGSTYP				<b>SAMRÅDSHANDLING</b>			
DATUM		2017-02-22		LEVERANS / ÄNDRINGS-PM			
OBJEKT				<b>SÄKERHETSÅTGÄRDER HADDINGEN VÄG 363</b>			
DELOMRÅDE / BANDEL				<b>HADDINGEN</b>			
ANLÄGGNINGSDEL				<b>GEMENSAMT</b>			
OBJEKTNUMMER / KM		886093		KONSTRUKTIONSNUMMER			
BESTÄLLARE				LEVERANTÖR			
SKAPAD AV		L. WIKSTRÖM		UPPDRAGSNUMMER		1320022004	
GODKÄND AV		C. BLIXT		AVDELNING		1321968	
RITNINGSTYP				<b>SEKTIONSRTNING</b>			
TEKNIKOMRÅDE / INNEHÅLL				<b>VÄGUTFORMNING OCH TRAFIK</b>			
BESKRIVNING				<b>TVÄRSEKTONER KM 0/40 OCH 0/520</b>			
SKALA		1:100		FORMAT		A3FF	
RITNINGSNUMMER		1 00 T 09 02		FÖRVALTNINGSNUMMER			
RITNINGSNUMMER		1 00 T 09 02		BLAD		NÄSTA BLAD	
				BET			


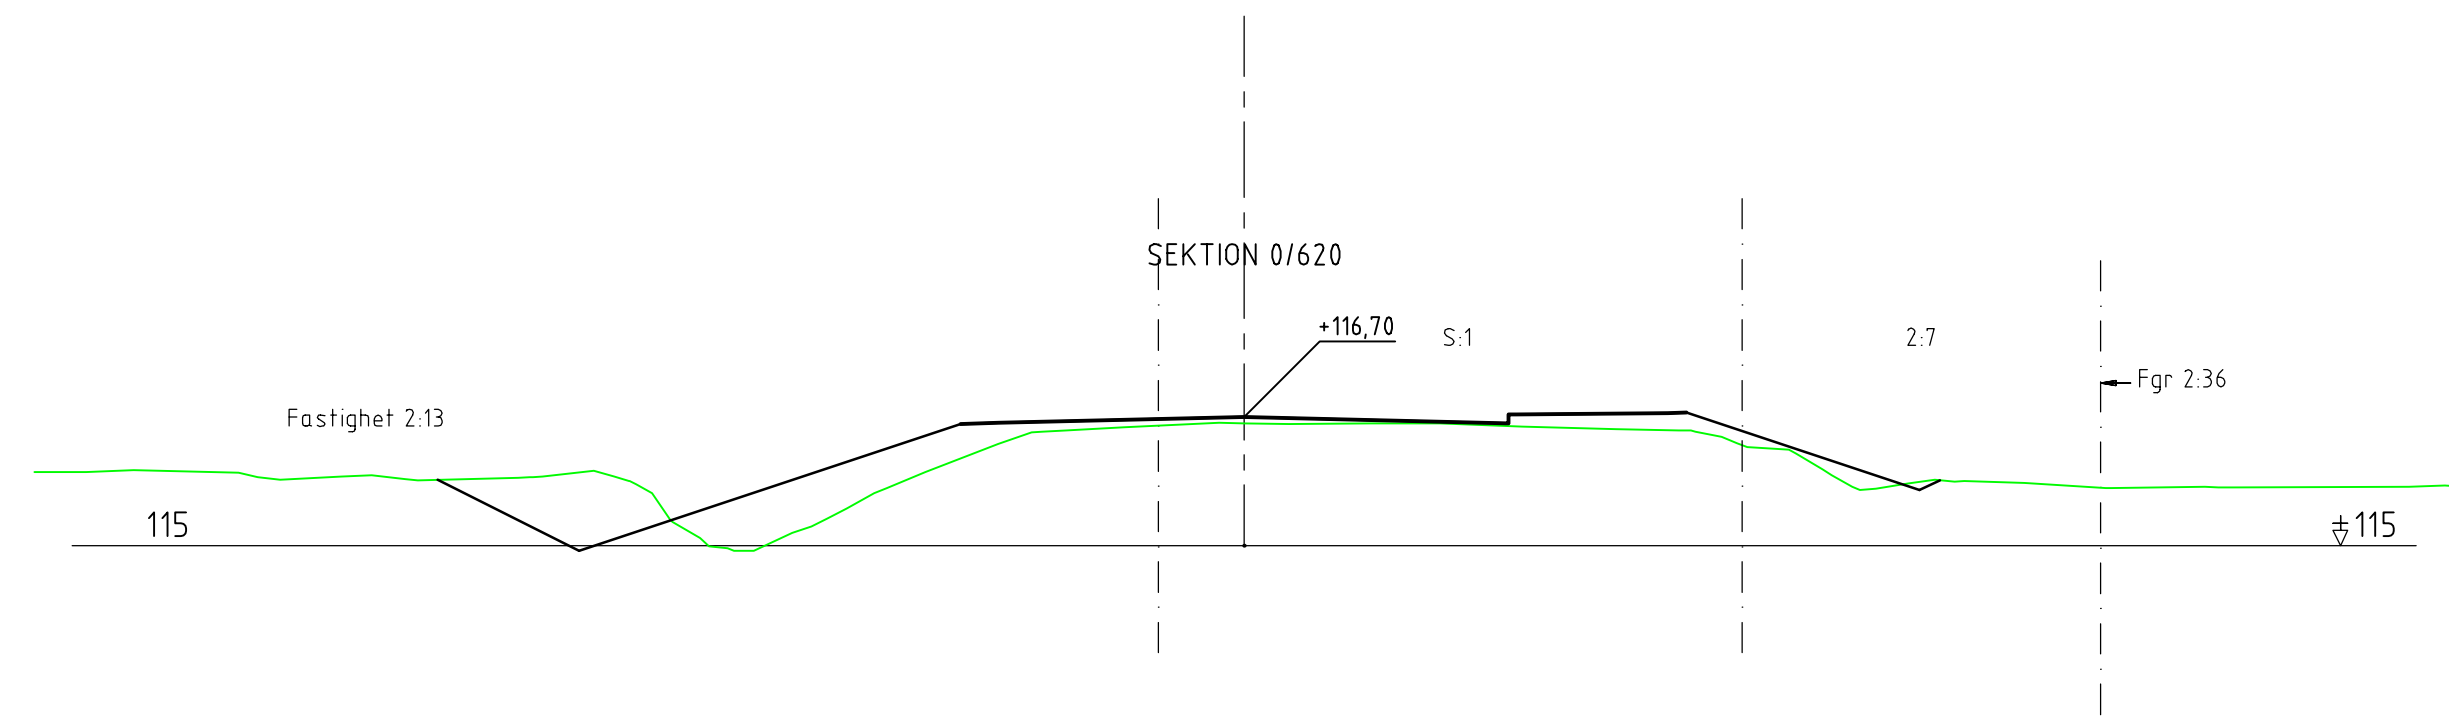


TYP AV PLAN				<b>VÄGPLAN</b>			
GRANSKNINGSSTATUS/SYFTE				<b>FÖR GRANSKNING</b>			
HANDLINGSTYP				<b>SAMRÅDSHANDLING</b>			
DATUM		2017-02-22		LEVERANS / ÄNDRINGS-PM			
OBJEKT				<b>SÄKERHETSÅTGÄRDER HADDINGEN VÄG 363</b>			
DELOMRÅDE / BANDEL				<b>HADDINGEN</b>			
ANLÄGGNINGSDEL				<b>GEMENSAMT</b>			
OBJEKTNUMMER / KM		886093		KONSTRUKTIONSNUMMER			
BESTÄLLARE				LEVERANTÖR			
SKAPAD AV		L. WIKSTRÖM		UPPDRAGSNUMMER		1320022004	
GODKÄND AV		C. BLIXT		AVDELNING		1321968	
RITNINGSTYP				<b>SEKTIONS-RITNING</b>			
TEKNIKOMRÅDE / INNEHÅLL				<b>VÄGUTFORMNING OCH TRAFIK</b>			
BESKRIVNING				<b>TVÄRSEKTIONER KM 0/620 OCH 0/700</b>			
SKALA		1:100		FORMAT		A3FF	
RITNINGSNUMMER		1 00 T 09 03		FÖRVALTNINGSNUMMER			
BLAD				NÄSTA BLAD		BET	

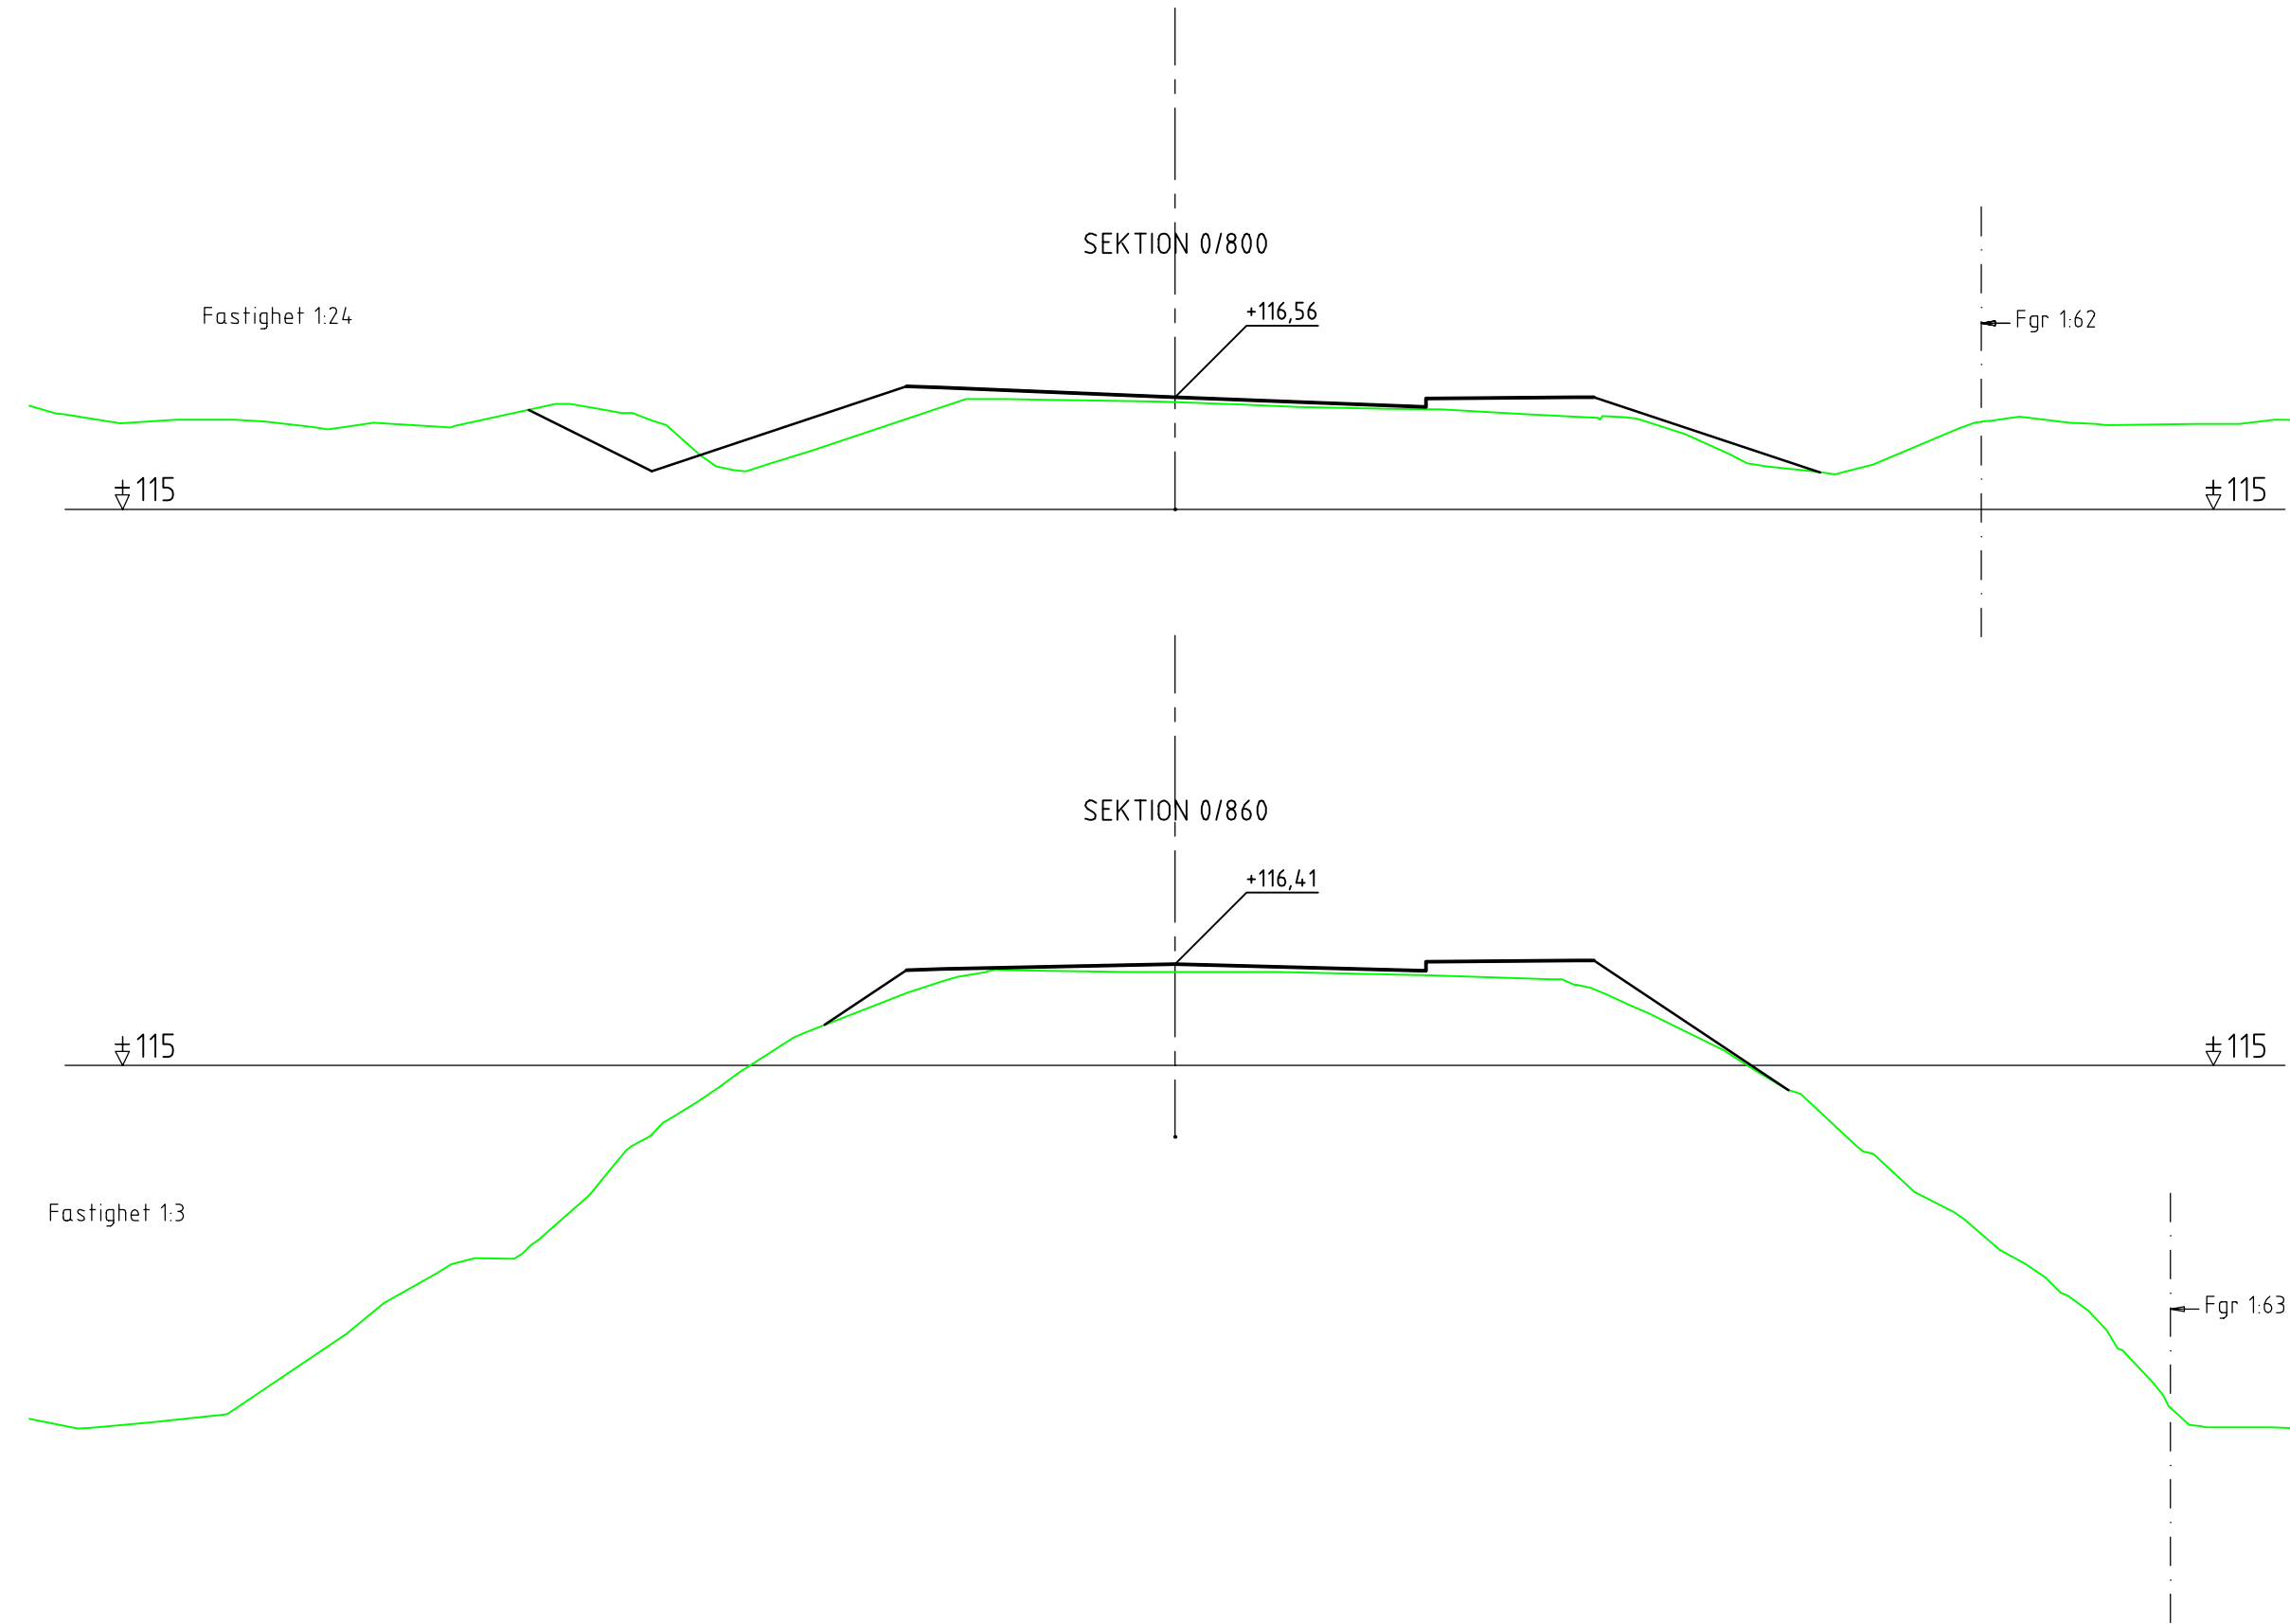

TYP AV PLAN				<b>VÄGPLAN</b>			
GRANSKNINGSSTATUS/SYFTE				<b>FÖR GRANSKNING</b>			
HANDLINGSTYP				<b>SAMRÅDSHANDLING</b>			
DATUM		2017-02-22		LEVERANS / ÄNDRINGS-PM			
OBJEKT				<b>SÄKERHETSÅTGÄRDER HADDINGEN VÄG 363</b>			
DELOMRÅDE / BANDEL				<b>HADDINGEN</b>			
ANLÄGGNINGSDEL				<b>GEMENSAMT</b>			
OBJEKTNUMMER / KM		886093		KONSTRUKTIONSNUMMER			
BESTÄLLARE				LEVERANTÖR			
SKAPAD AV		L. WIKSTRÖM		UPPDRAGSNUMMER		1320022004	
GODKÄND AV		C. BLIXT		AVDELNING		1321968	
RITNINGSTYP				<b>SEKTIONSRTNING</b>			
TEKNIKOMRÅDE / INNEHÅLL				<b>VÄGUTFORMNING OCH TRAFIK</b>			
BESKRIVNING				<b>TVÄRSEKTONER KM 0/800 OCH 0/860</b>			
SKALA		1:100		FORMAT		A3FF	
RITNINGSNUMMER		1 00 T 09 04		FÖRVALTNINGSNUMMER			
BLAD				NÄSTA BLAD		BET	

BYGGNAD

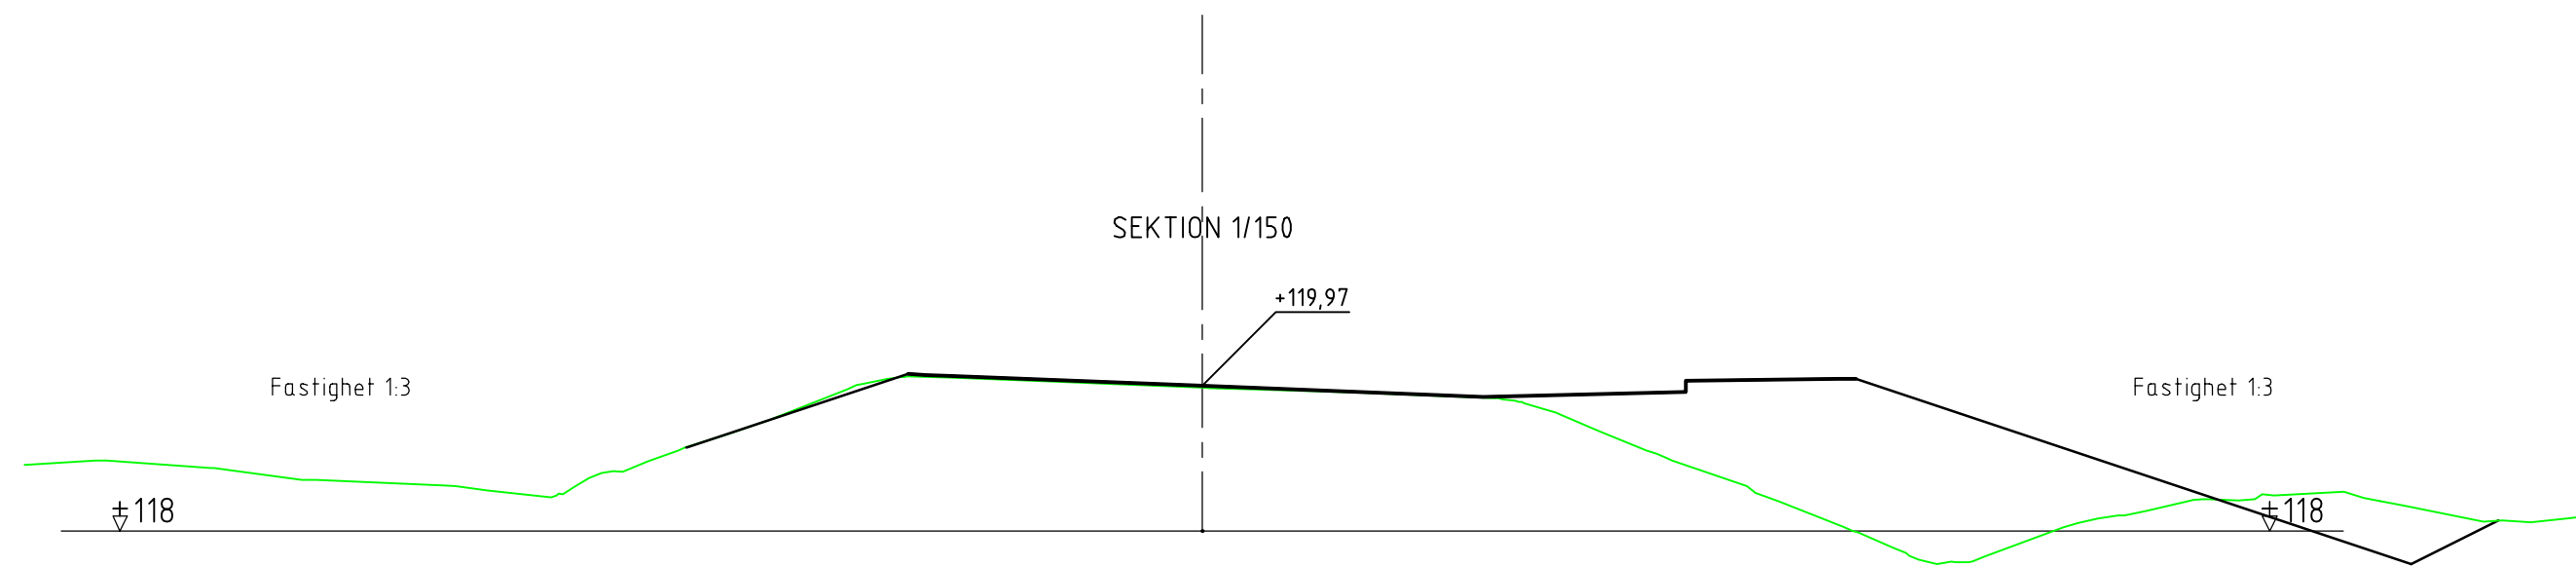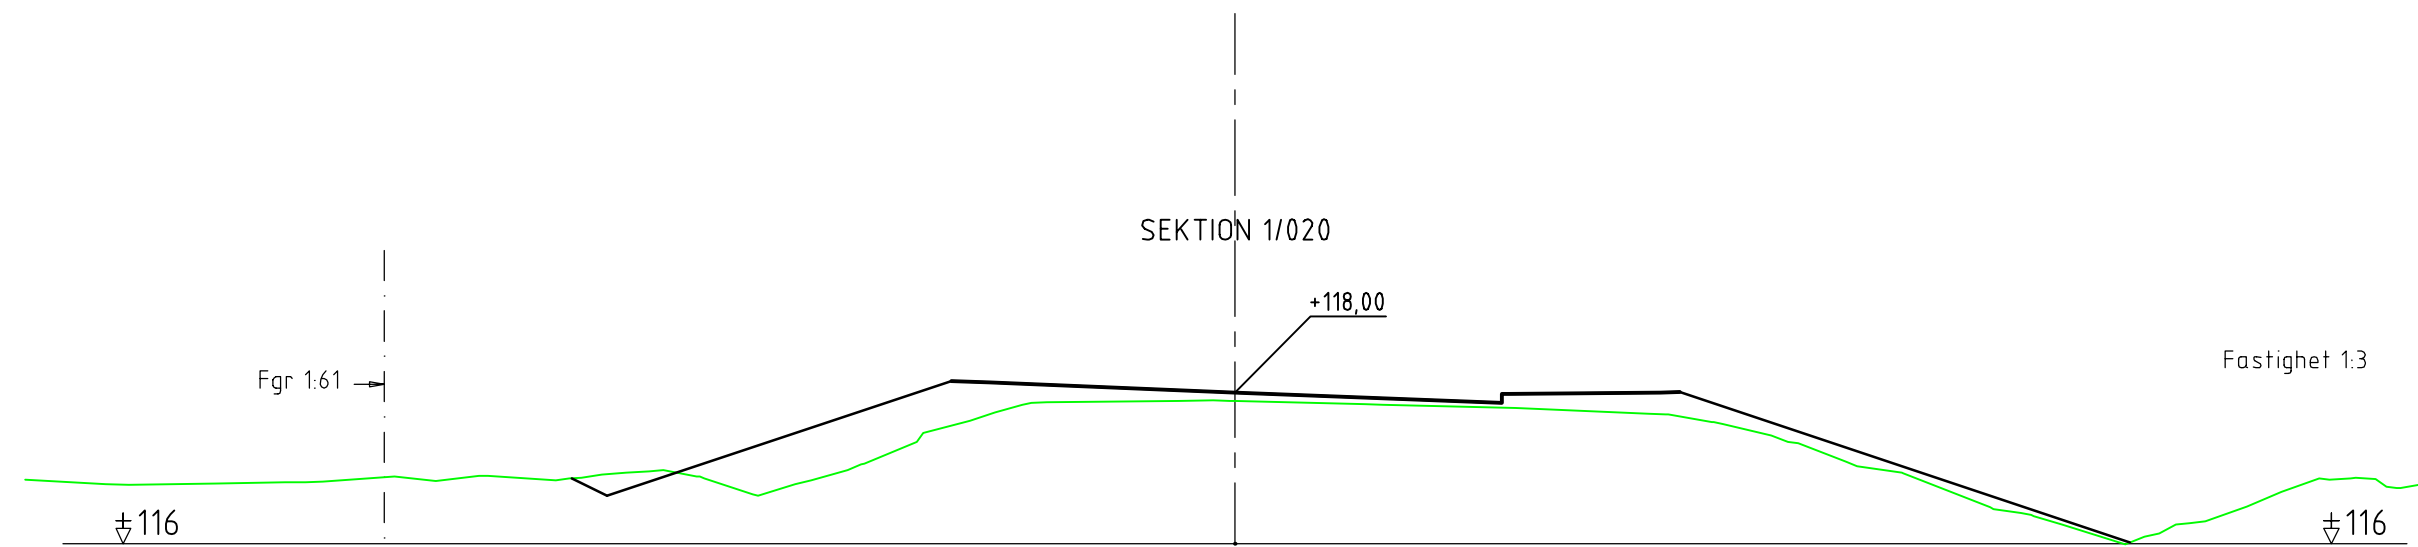

TYP AV PLAN				<b>VÄGPLAN</b>			
GRANSKNINGSSTATUS/SYFTE				<b>FÖR GRANSKNING</b>			
HANDLINGSTYP				<b>SAMRÅDSHANDLING</b>			
DATUM		2017-02-22		LEVERANS / ÄNDRINGS-PM			
OBJEKT				<b>SÄKERHETSÅTGÄRDER HADDINGEN VÄG 363</b>			
DELOMRÅDE / BANDEL				<b>HADDINGEN</b>			
ANLÄGGNINGSDEL				<b>GEMENSAMT</b>			
OBJEKTNUMMER / KM		886093		KONSTRUKTIONSNUMMER			
BESTÄLLARE				LEVERANTÖR			
SKAPAD AV		L. WIKSTRÖM		UPPDRAGSNUMMER		1320022004	
GODKÄND AV		C. BLIXT		AVDELNING		1321968	
RITNINGSTYP				<b>SEKTIONS-RITNING</b>			
TEKNIKOMRÅDE / INNEHÅLL				<b>VÄGUTFORMNING OCH TRAFIK</b>			
BESKRIVNING				<b>TVÄRSEKTONER KM 1/020 OCH 1/150</b>			
SKALA		1:100		FORMAT		A3FF	
RITNINGSNUMMER		1 00 T 09 05		FÖRVALTNINGSNUMMER			
BLAD				NÄSTA BLAD		BET	