



TYP AV PLAN				VÄGPLAN			
GRANSKNINGSSTATUS / SYFTE				FÖR GRANSKNING			
HANDLINGSTYP				SAMRÅDSHANDLING			
DATUM		2017-02-22		LEVERANS / ÄNDRINGS-PM			
OBJEKT				SÄKERHETSÅTGÄRDER HISSJÖ VÄG 363			
DELOMRÅDE / BANDEL				HISSJÖ			
ANLÄGGNINGSDEL				GEMENSAMT			
OBJEKTNUMMER / KM		886093		KONSTRUKTIONSNUMMER			
BESTÄLLARE				LEVERANTÖR			
SKAPAD AV		L. WIKSTRÖM		UPPDRAGSNUMMER		1320022004	
GODKÄND AV		C. BLIXT		AVDELNING		1321968	
RITNINGSTYP				SEKTIONSRTNING			
TEKNIKOMRÅDE / INNEHÅLL				VÄGUTFORMNING OCH TRAFIK			
BESKRIVNING				TVÄRSEKTION KM 0/150			
SKALA		1:100		FORMAT		A1	
RITNINGSNUMMER		1 00 T 09 01		FÖRVALTNINGSNUMMER			
BLAD				NÄSTA BLAD		BET	


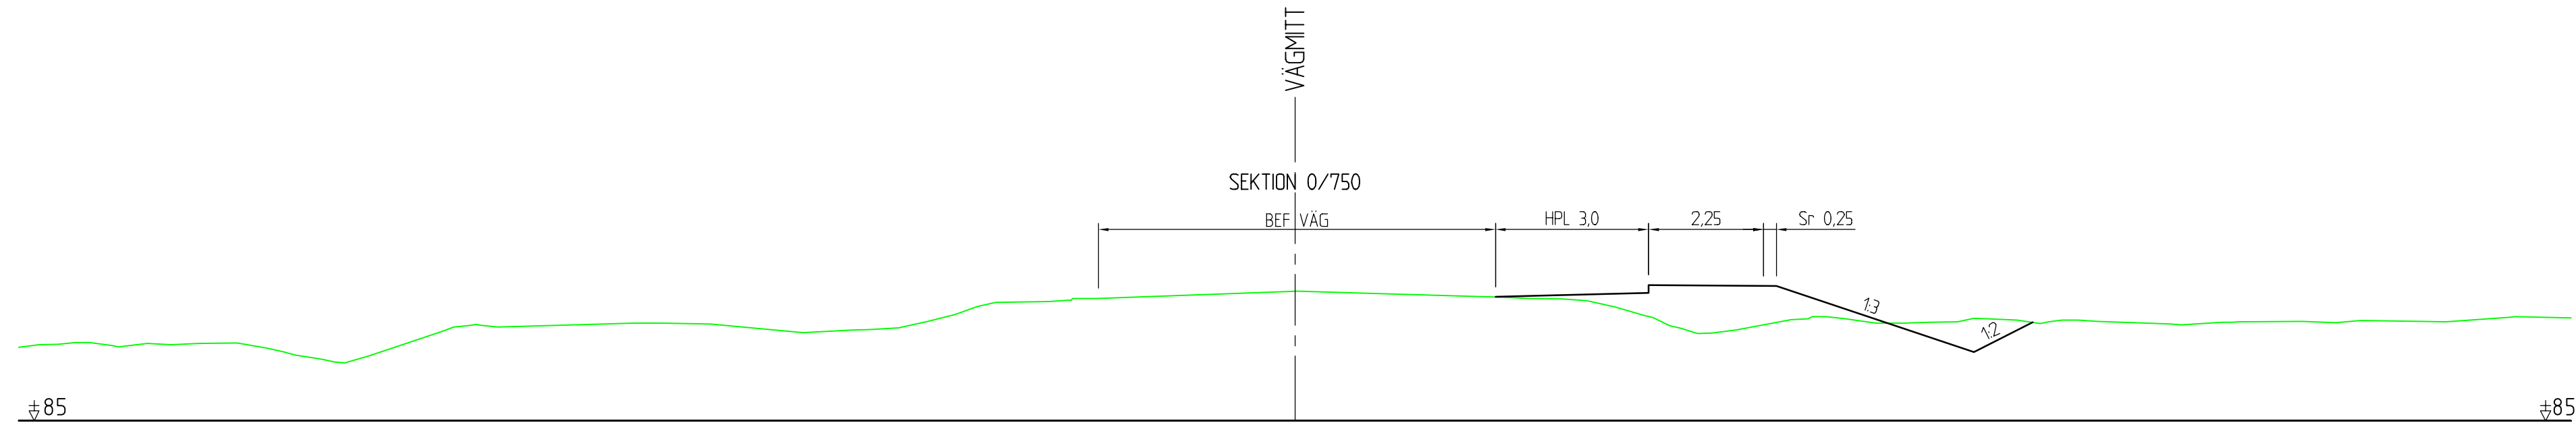


BUSSHÅLLPLATS

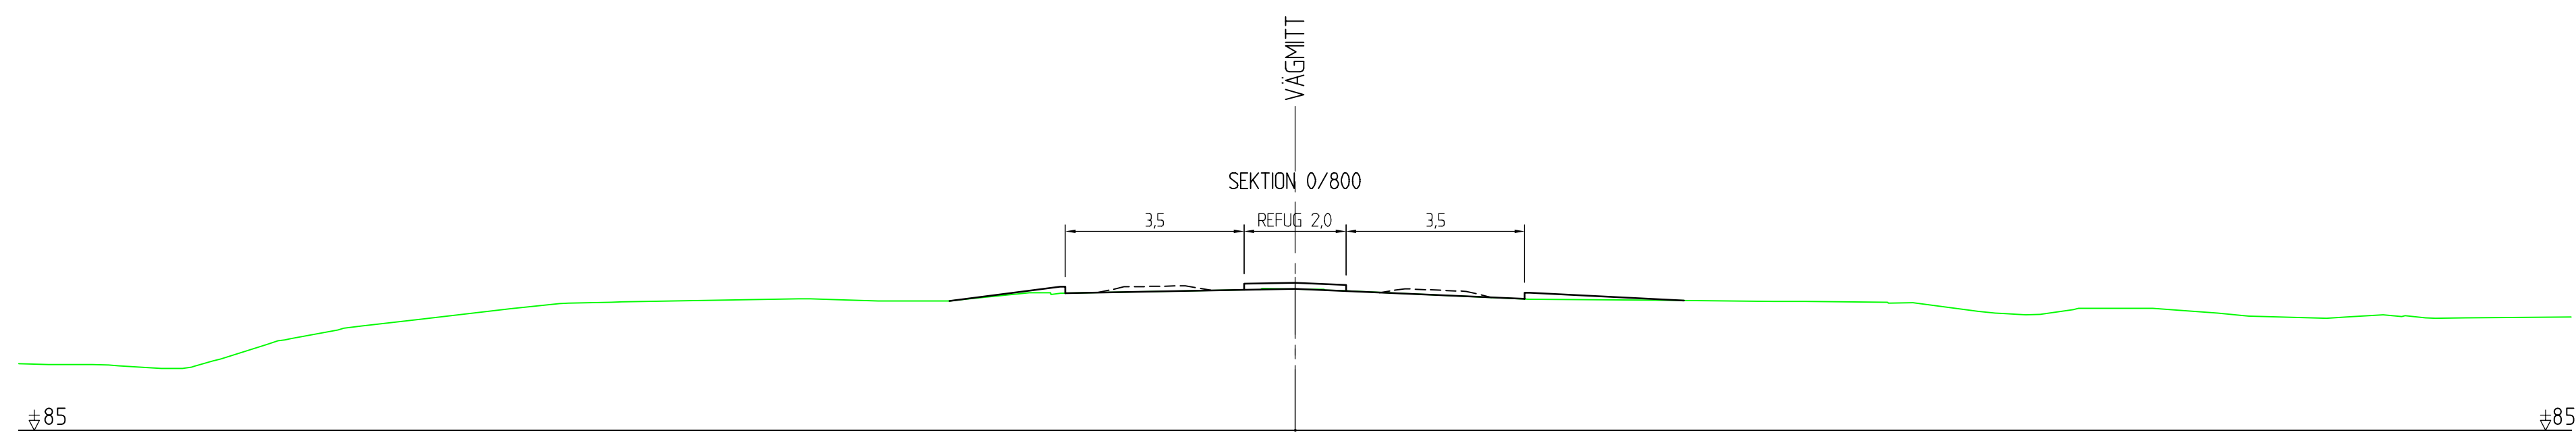


ÖVERGÅNGSSTÄLLE



TYP AV PLAN				VÄGPLAN			
GRANSKNINGSSTATUS / SYFTE				FÖR GRANSKNING			
HANDLINGSTYP				SAMRÅDSHANDLING			
DATUM		2017-02-22		LEVERANS / ÄNDRINGS-PM			
OBJEKT				SÄKERHETSÅTGÄRDER HISSJÖ VÄG 363			
DELOMRÅDE / BANDEL				HISSJÖ			
ANLÄGGNINGSDDEL				GEMENSAMT			
OBJEKTNUMMER / KM		886093		KONSTRUKTIONSNUMMER			
BESTÄLLARE				LEVERANTÖR			
SKAPAD AV		L. WIKSTRÖM		UPPDRAGSNUMMER		1320022004	
GODKÄND AV		C. BLIXT		AVDELNING		1321968	
RITNINGSTYP				SEKTIONS-RITNING			
TEKNIKOMRÅDE / INNEHÅLL				VÄGUTFORMNING OCH TRAFIK			
BESKRIVNING				TVÄRSEKTION KM 0/750 OCH 0/800			
SKALA		1:100		FORMAT		A1	
RITNINGSNUMMER		1 00 T 09 02		FÖRVALTNINGSNUMMER			
BLAD				NÄSTA BLAD		BET	

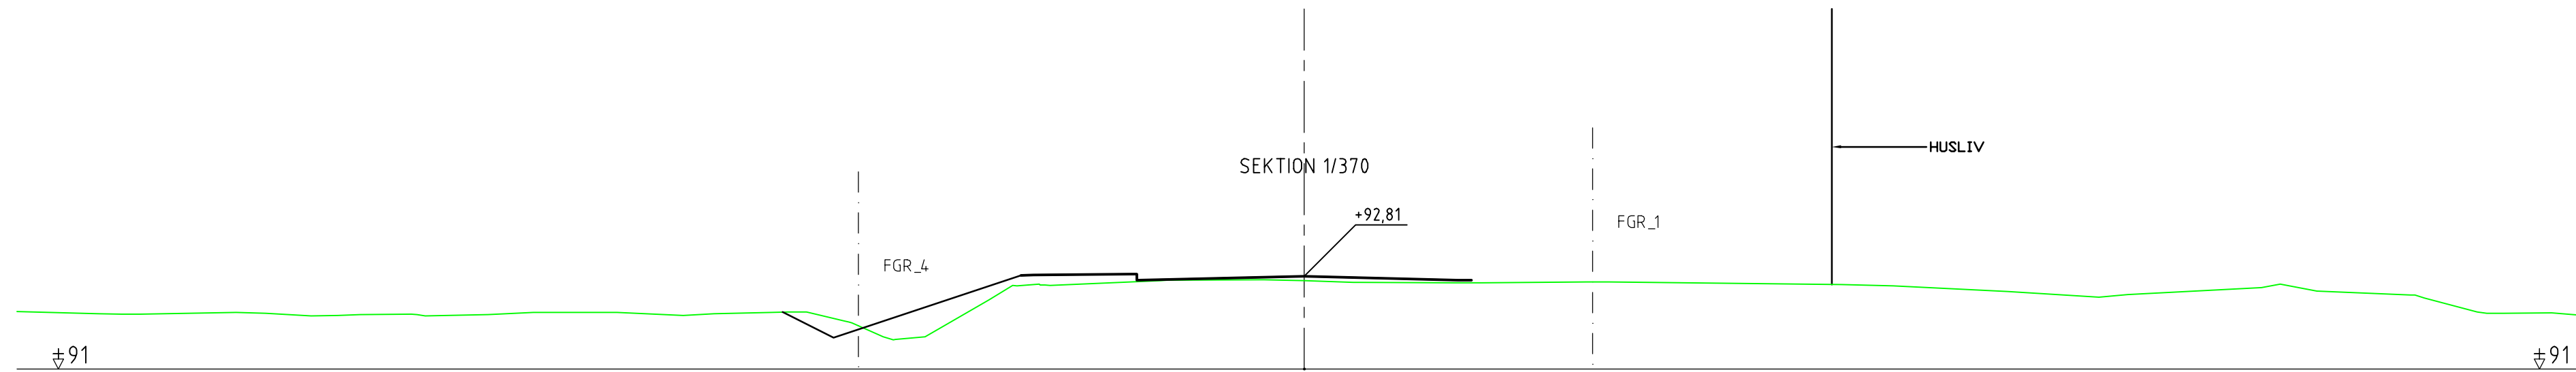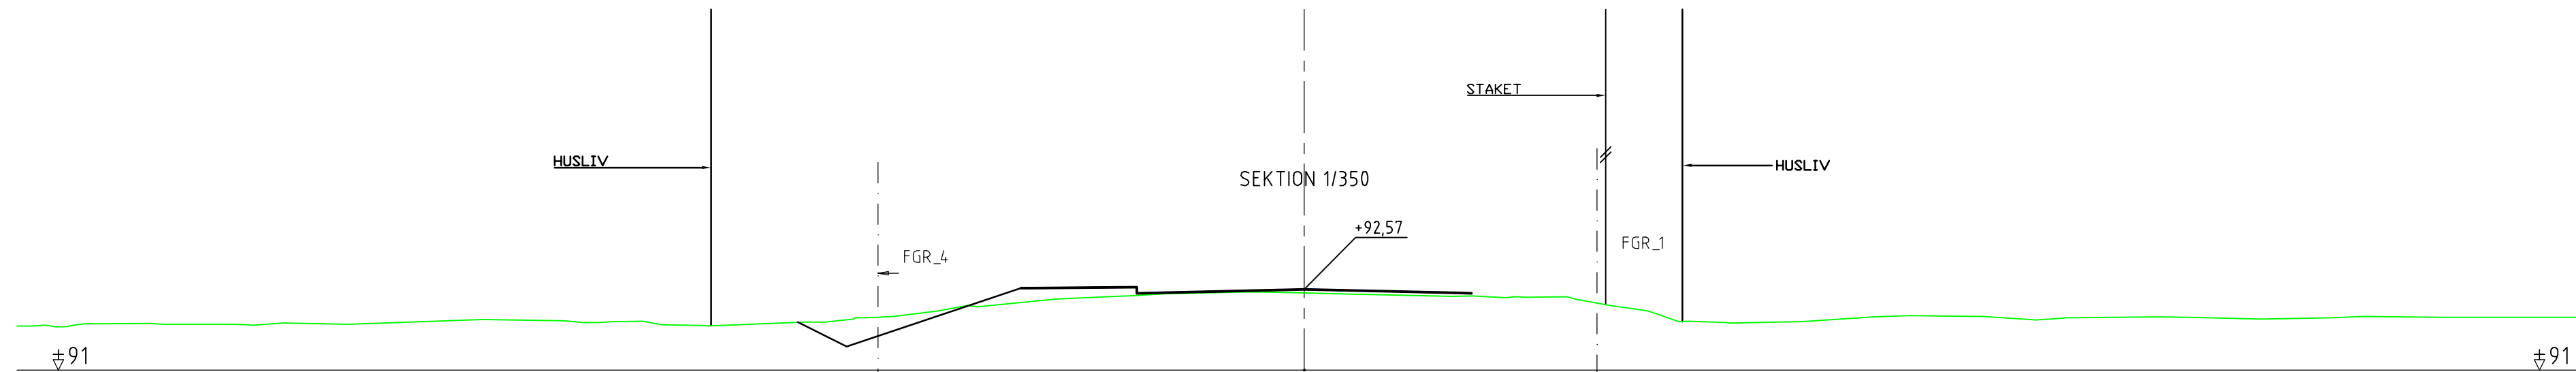



TYP AV PLAN				VÄGPLAN			
GRANSKNINGSSTATUS / SYFTE				FÖR GRANSKNING			
HANDLINGSTYP				SAMRÅDSHANDLING			
DATUM		2017-02-22		LEVERANS / ÄNDRINGS-PM			
OBJEKT				SÄKERHETSÅTGÄRDER HISSJÖ VÄG 363			
DELOMRÅDE / BANDEL				HISSJÖ			
ANLÄGGNINGSDEL				GEMENSAMT			
OBJEKTNUMMER / KM		886093		KONSTRUKTIONSNUMMER			
BESTÄLLARE				LEVERANTÖR			
SKAPAD AV		L. WIKSTRÖM		UPPDRAGSNUMMER		1320022004	
GODKÄND AV		C. BLIXT		AVDELNING		1321968	
RITNINGSTYP				SEKTIONSRTNING			
TEKNIKOMRÅDE / INNEHÅLL				VÄGUTFORMNING OCH TRAFIK			
BESKRIVNING				TVÄRSEKTION KM 1/350 OCH 1/370			
SKALA		1:100		FORMAT		A1	
RITNINGNUMMER		1 00 T 09 03		FÖRVALTNINGSNUMMER			
BLAD				NÄSTA BLAD		BET	

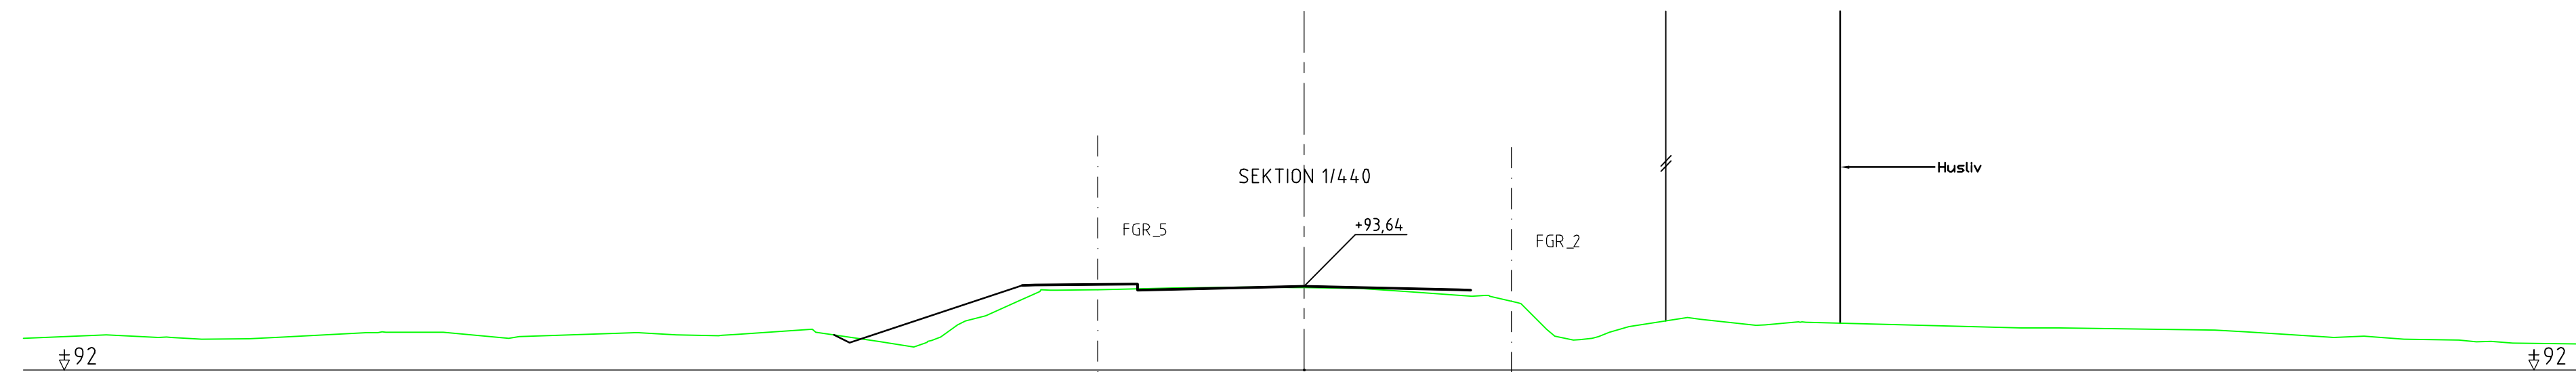



TYP AV PLAN				VÄGPLAN			
GRANSKNINGSSTATUS / SYFTE				FÖR GRANSKNING			
HANDLINGSTYP				SAMRÅDSHANDLING			
DATUM		2017-02-22		LEVERANS / ÄNDRINGS-PM			
OBJEKT				SÄKERHETSÅTGÄRDER HISSJÖ VÄG 363			
DELOMRÅDE / BANDEL				HISSJÖ			
ANLÄGGNINGSDEL				GEMENSAMT			
OBJEKTNUMMER / KM		886093		KONSTRUKTIONSNUMMER			
BESTÄLLARE				LEVERANTÖR			
SKAPAD AV		L. WIKSTRÖM		UPPDRAGSNUMMER		1320022004	
GODKÄND AV		C. BLIXT		AVDELNING		1321968	
RITNINGSTYP				SEKTIONSRTNING			
TEKNIKOMRÅDE / INNEHÅLL				VÄGUTFORMNING OCH TRAFIK			
BESKRIVNING				TVÄRSEKTION KM 1/440			
SKALA		1:100		FORMAT		A1	
RITNINGNUMMER		1 00 T 09 04		FÖRVALTNINGSNUMMER			
BLAD				NÄSTA BLAD		BET	

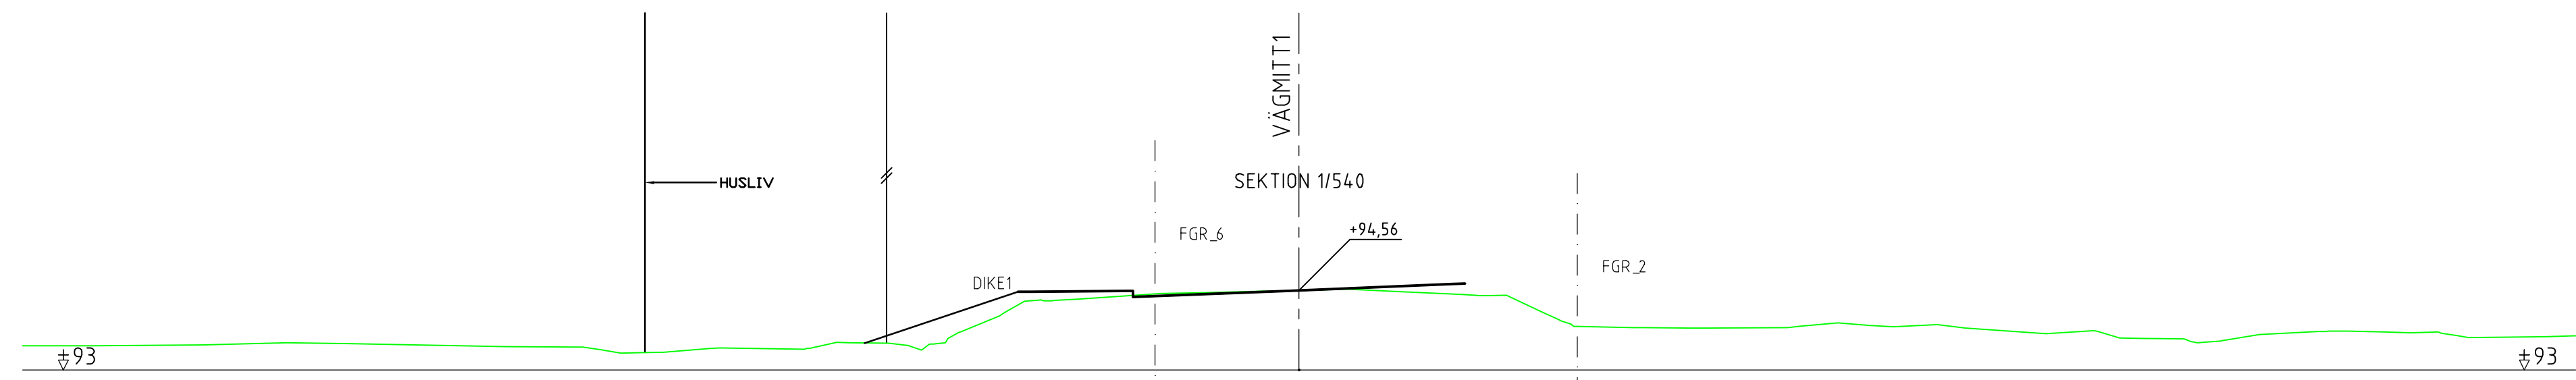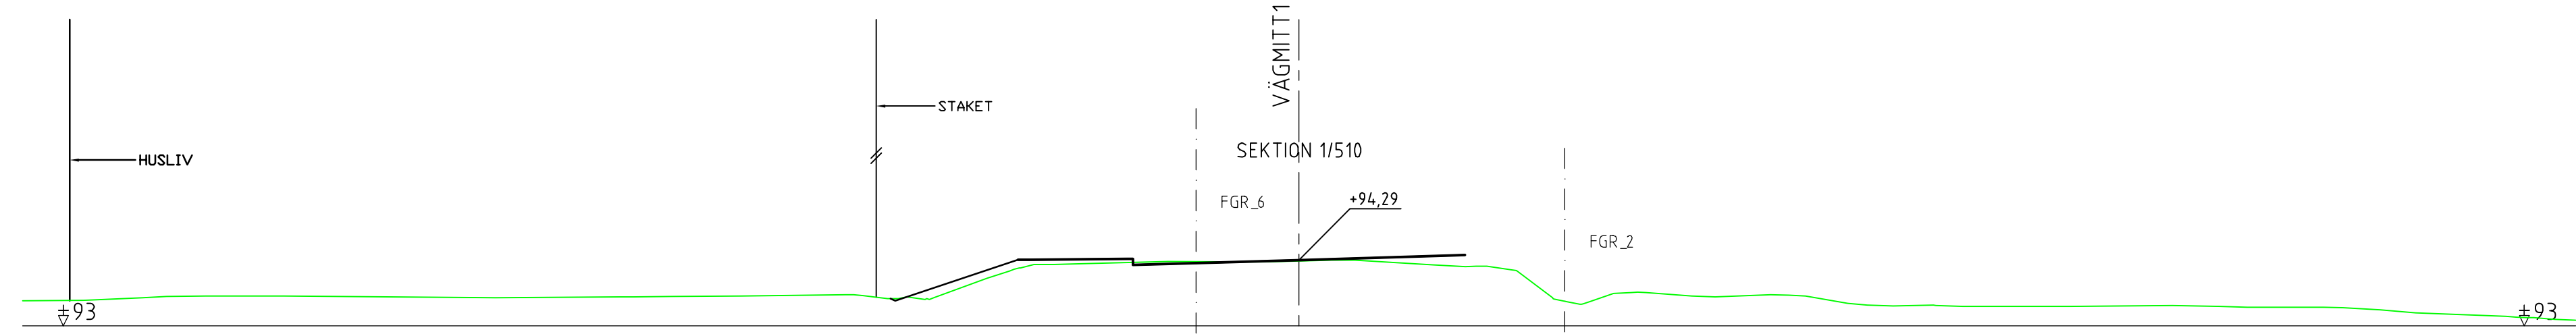

TYP AV PLAN				VÄGPLAN			
GRANSKNINGSSTATUS/SYFTE				FÖR GRANSKNING			
HANDLINGSTYP				SAMRÅDSHANDLING			
DATUM		2017-02-22		LEVERANS / ÄNDRINGS-PM			
OBJEKT				SÄKERHETSÅTGÄRDER HISSJÖ VÄG 363			
DELOMRÅDE / BANDEL				HISSJÖ			
ANLÄGGNINGSDEL				GEMENSAMT			
OBJEKTNUMMER / KM		886093		KONSTRUKTIONSNUMMER			
BESTÄLLARE				LEVERANTÖR			
SKAPAD AV		L. WIKSTRÖM		UPPDRAGSNUMMER		1320022004	
GODKÄND AV		C. BLIXT		AVDELNING		1321968	
RITNINGSTYP				SEKTIONS-RITNING			
TEKNIKOMRÅDE / INNEHÅLL				VÄGUTFORMNING OCH TRAFIK			
BESKRIVNING				TVÄRSEKTION KM 1/510 OCH 1/540			
SKALA		1:100		FORMAT		A1	
RITNINGSNUMMER		1 00 T 09 05		FÖRVALTNINGSNUMMER			
BLAD				NÄSTA BLAD		BET	

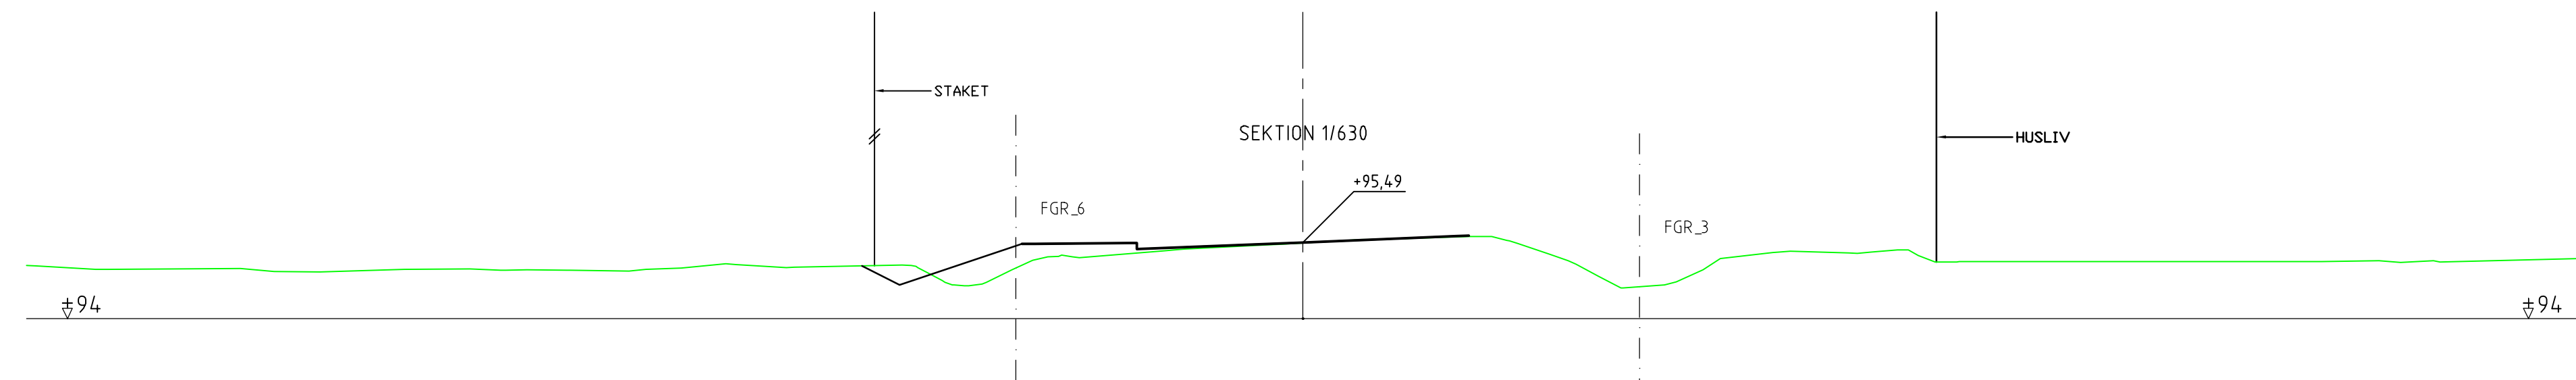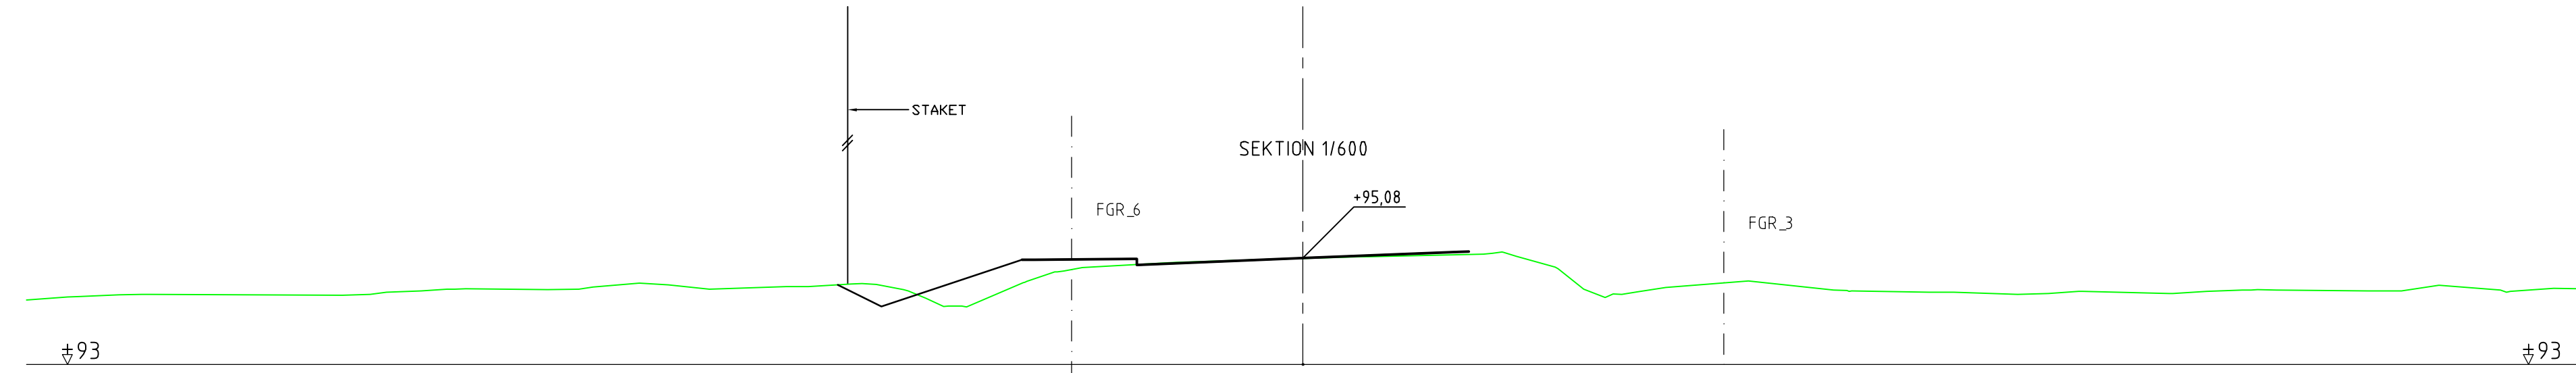

TYP AV PLAN				VÄGPLAN			
GRANSKNINGSSTATUS/SYFTE				FÖR GRANSKNING			
HANDLINGSTYP				SAMRÅDSHANDLING			
DATUM		2017-02-22		LEVERANS / ÄNDRINGS-PM			
OBJEKT				SÄKERHETSÅTGÄRDER HISSJÖ VÄG 363			
DELOMRÅDE / BANDEL				HISSJÖ			
ANLÄGGNINGSDEL				GEMENSAMT			
OBJEKTNUMMER / KM		886093		KONSTRUKTIONSNUMMER			
BESTÄLLARE				LEVERANTÖR			
SKAPAD AV		L. WIKSTRÖM		UPPDRAGSNUMMER		1320022004	
GODKÄND AV		C. BLIXT		AVDELNING		1321968	
RITNINGSTYP				SEKTIONS-RITNING			
TEKNIKOMRÅDE / INNEHÅLL				VÄGUTFORMNING OCH TRAFIK			
BESKRIVNING				TVÄRSEKTION KM 1/600 OCH 1/630			
SKALA		1:100		FORMAT		A1	
RITNINGSNUMMER		1 00 T 09 06		FÖRVALTNINGSNUMMER			
BLAD				NÄSTA BLAD		BET	

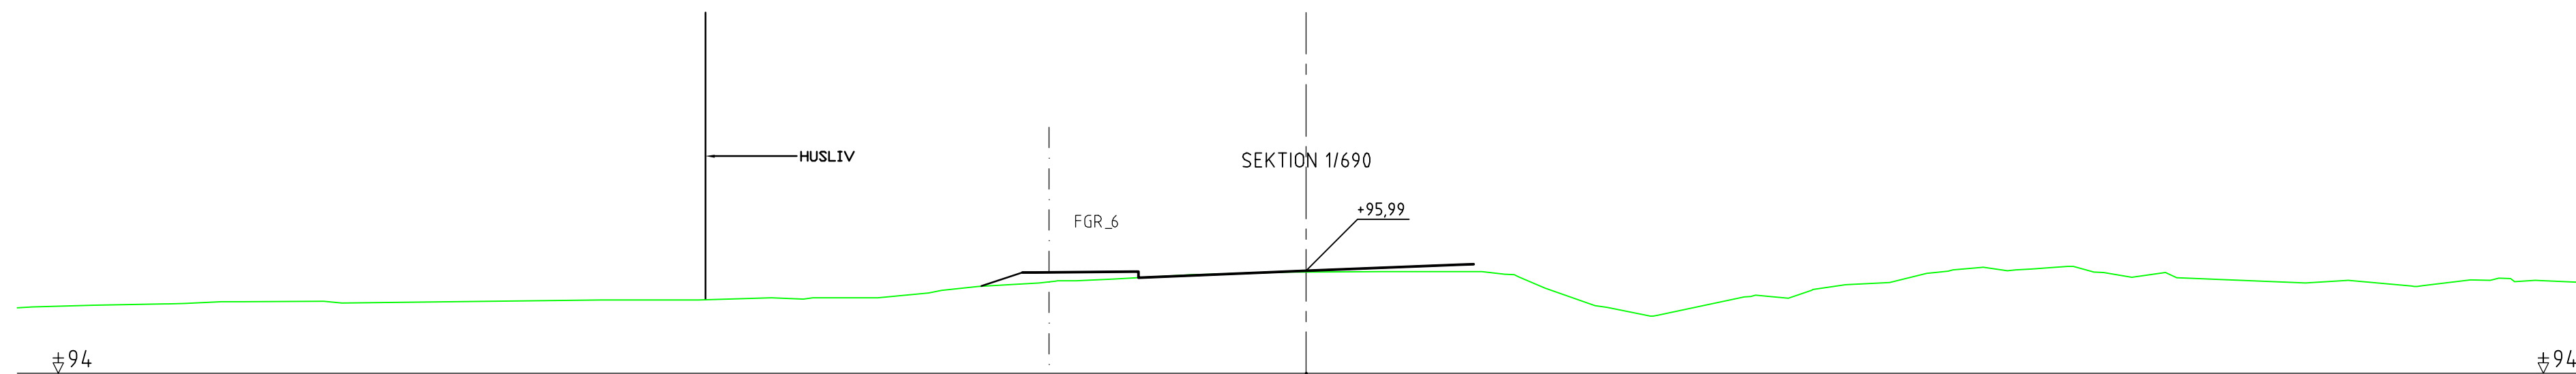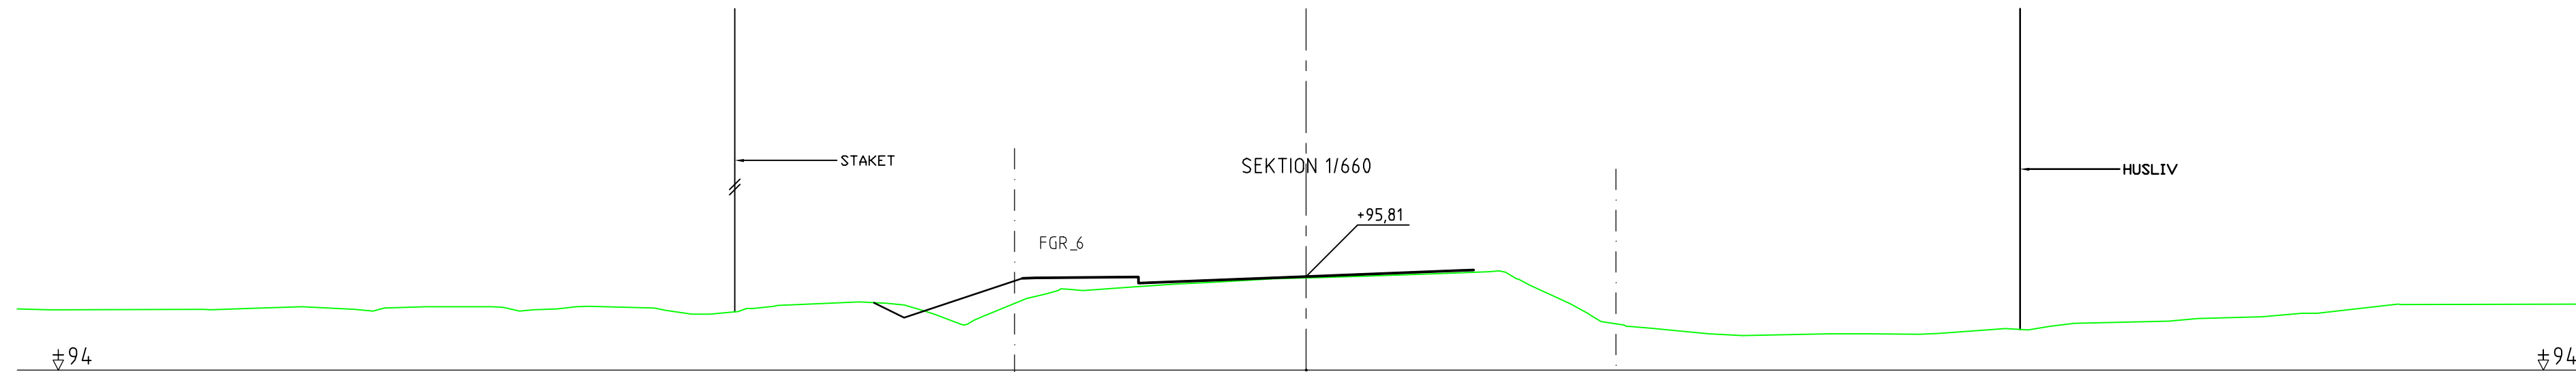

TYP AV PLAN				VÄGPLAN			
GRANSKNINGSSTATUS/SYFTE				FÖR GRANSKNING			
HANDLINGSTYP				SAMRÅDSHANDLING			
DATUM		2017-02-22		LEVERANS / ÄNDRINGS-PM			
OBJEKT				SÄKERHETSÅTGÄRDER HISSJÖ VÄG 363			
DELOMRÅDE / BANDEL				HISSJÖ			
ANLÄGGNINGSDEL				GEMENSAMT			
OBJEKTNUMMER / KM		886093		KONSTRUKTIONSNUMMER			
BESTÄLLARE				LEVERANTÖR			
SKAPAD AV		L. WIKSTRÖM		UPPDRAGSNUMMER		1320022004	
GODKÄND AV		C. BLIXT		AVDELNING		1321968	
RITNINGSTYP				SEKTIONS-RITNING			
TEKNIKOMRÅDE / INNEHÅLL				VÄGUTFORMNING OCH TRAFIK			
BESKRIVNING				TVÄRSEKTION KM 1/660 OCH 1/690			
SKALA		1:100		FORMAT		A1	
RITNINGSNUMMER		1 00 T 09 07		FÖRVALTNINGSNUMMER			
BLAD				NÄSTA BLAD		BET	

TYP AV PLAN				VÄGPLAN			
GRANSKNINGSSTATUS/SYFTE				FÖR GRANSKNING			
HANDLINGSTYP				SAMRÅDSHANDLING			
DATUM		2017-02-22		LEVERANS / ÄNDRINGS-PM			
OBJEKT				SÄKERHETSÅTGÄRDER HISSJÖ VÄG 363			
DELOMRÅDE / BANDEL				HISSJÖ			
ANLÄGGNINGSDEL				GEMENSAMT			
OBJEKTNUMMER / KM		886093		KONSTRUKTIONSNUMMER			
BESTÄLLARE				LEVERANTÖR			
SKAPAD AV		L. WIKSTRÖM		UPPDRAGSNUMMER		1320022004	
GODKÄND AV		C. BLIXT		AVDELNING		1321968	
RITNINGSTYP				SEKTIONS-RITNING			
TEKNIKOMRÅDE / INNEHÅLL				VÄGUTFORMNING OCH TRAFIK			
BESKRIVNING				TVÄRSEKTION KM 1/730			
SKALA		1:100		FORMAT		A1	
RITNINGSNUMMER		1 00 T 09 08		FÖRVALTNINGSNUMMER			
BLAD				NÄSTA BLAD		BET	

