
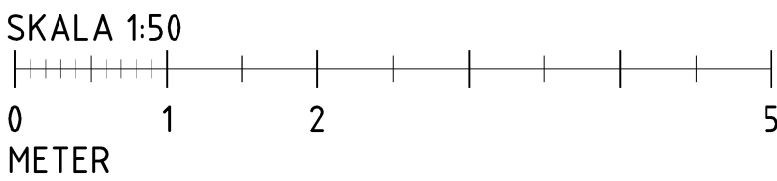


TECKENFÖRKLARING

KOORDINATSYSTEM: SWEREF 99 12 00
HÖJDSYSTEM: RH 2000

FÖR FASADER SKA FÖLJANDE FÄRGKULÖRER VARA :
TRAFIKVERKSGRÅ (ANTRACITGRÅ) NCS S7500-N (RAL 7043)

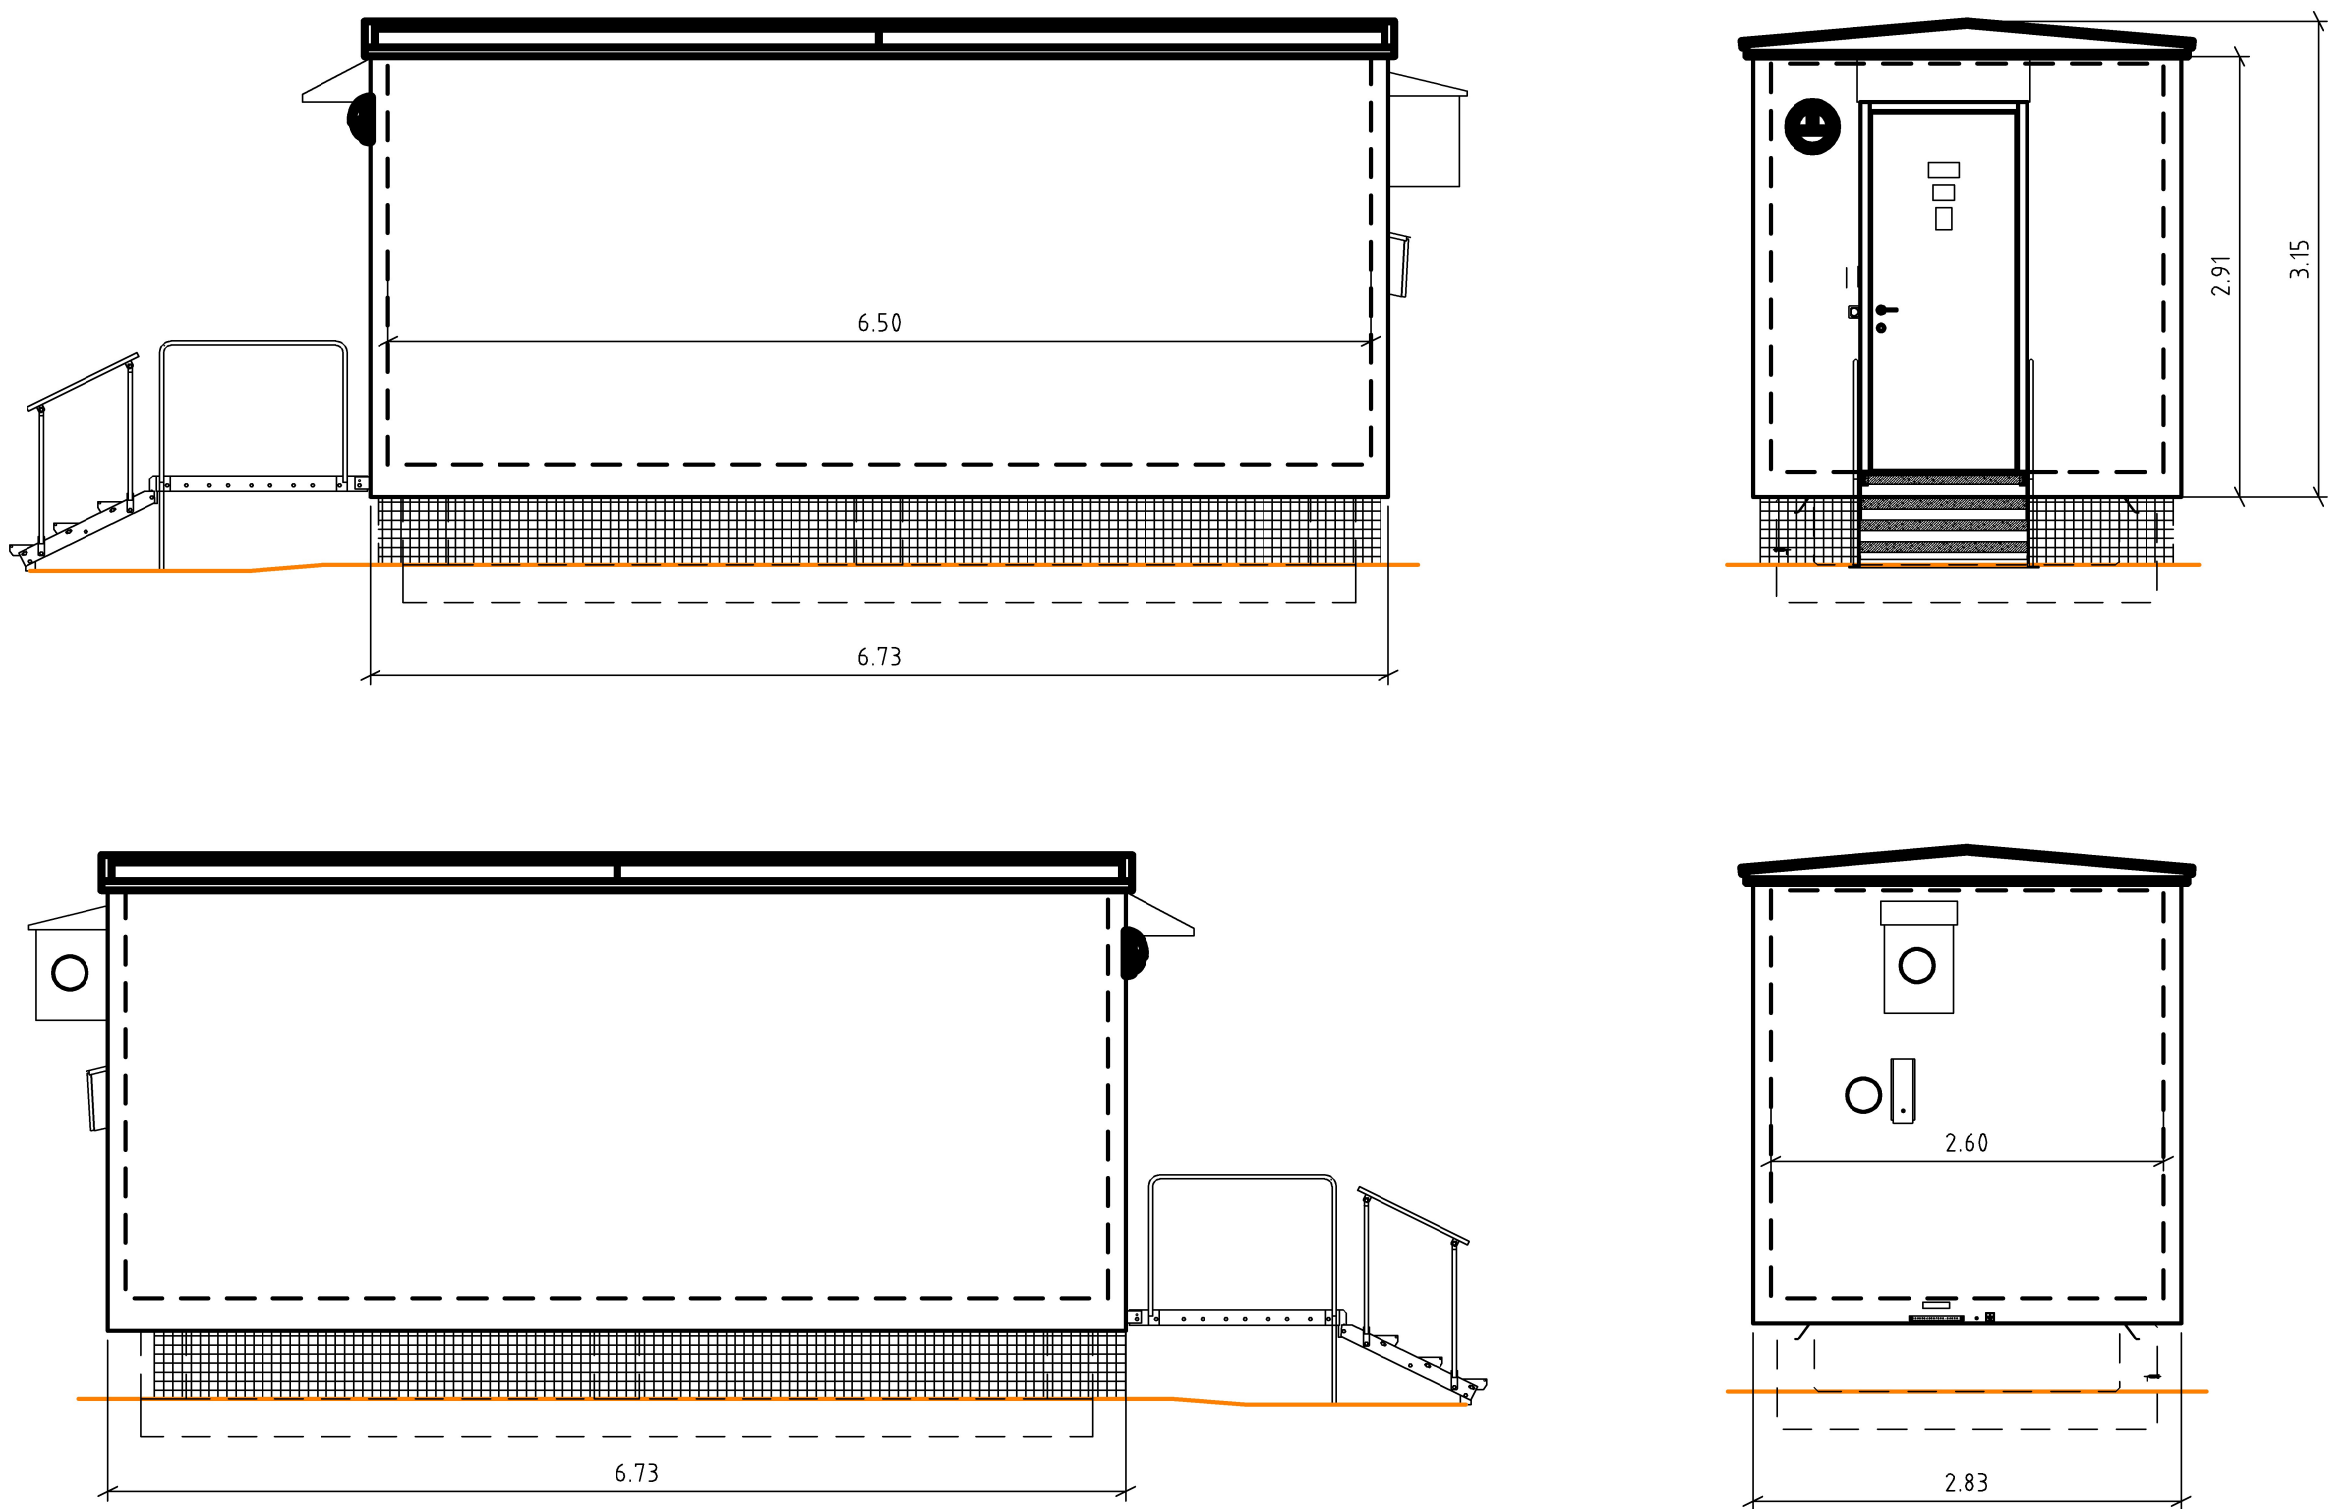

. .		. .	
ÄNDR	ÄNDRINGEN AVSER	SÖRKÄND AV	ÄNDR DATUM
TYP AV PLAN			
BYGGLOVSHANDLING			
LEVERANTÖR	AVDELNING	LEVERANS/ÄNDRINGS-PM	TEKNIKOMRÅDE
	JÄRNVÄG, TYP SA	BYGGLOVSHANDLING	MARK
	UPPDRAGSNUMMER	KONSTRUKTIONSNUMMER	GRANSKNINGSSTATUS / SYFTE
	177053	X	FÖR GRANSKNING
	ÄLVÄNGEN		HANDLINGSTYP
	FASADRITNINGAR		BYGGLOVSHANDLING
GRANSKAD AV	TEKNIKHUS_VID_BRON		ANLÄGGNINGSTYP
BIEN, MICHAL			MARK
GRANSKAD AV	SKALA	FORMAT	BLAD
DOBRYCHLOP, MARCIN	1:50	A1	0001
SÖRKÄND AV	DATUM	RITINGSNUMMER FÖRVALTNING	NÄSTA BLAD
LILLESKÖLD, FREDRIK	2026-02-19	2024/96944	-
			ÄNDR