




Grinning U:\2014-075\CAD\VP\3\T\A\IDel\300T0501.dwg Skapad av: Hornwall, Fredrik 2020-11-09 17:06




Printing U:\2014\05\CAD\VP\3\T1\91Del\30010502.dwg Skanad av: Hornwall, Fredrik 2020-11-09 17:08

 


SKALA 0 10 20 40 60 80 100 m
1:1000

U:\2014\05\CAD\VP\3\1\910el\30010503.dwg Skapad av: Hornwall, Fredrik 2020-11-09 17:10



PROJEKTERT

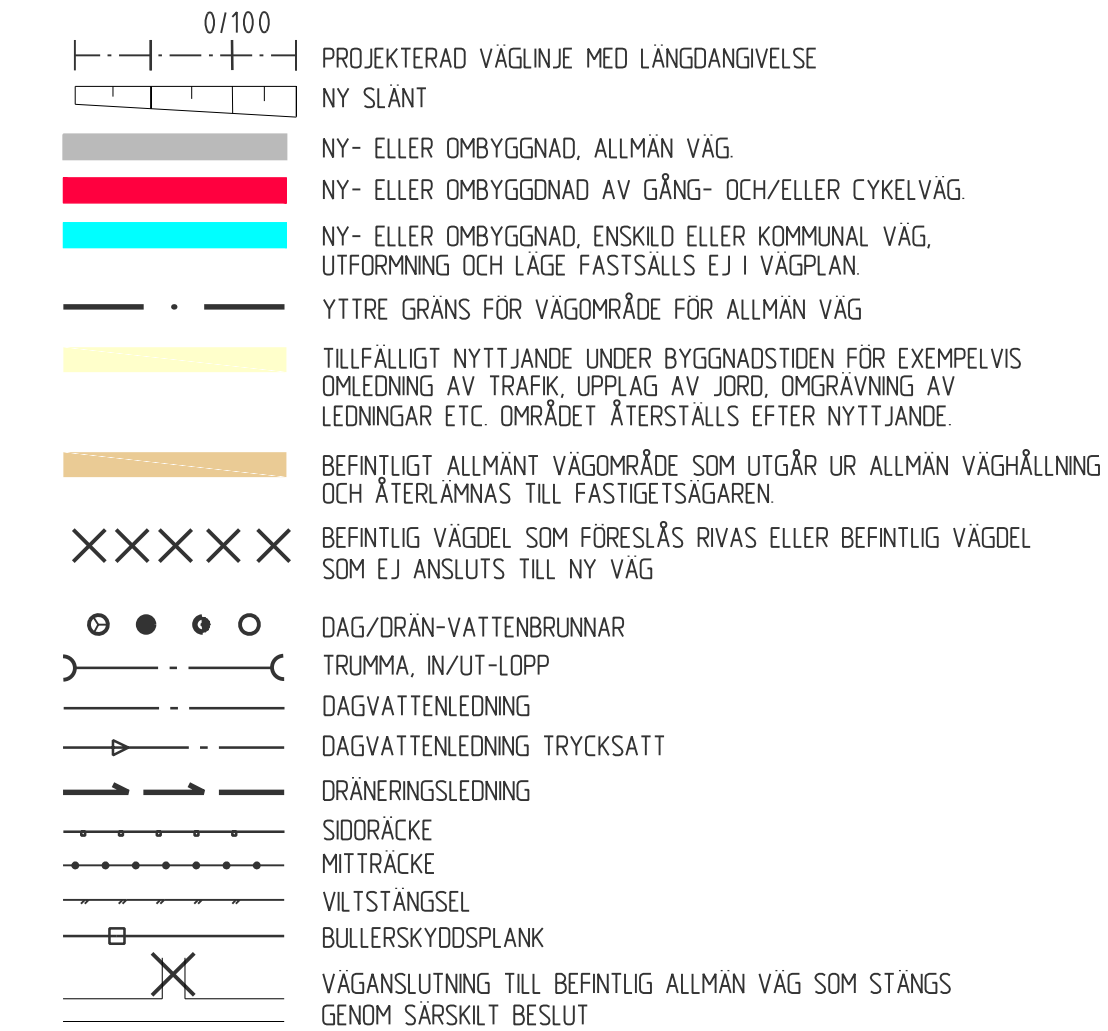

BEFINTLIGT

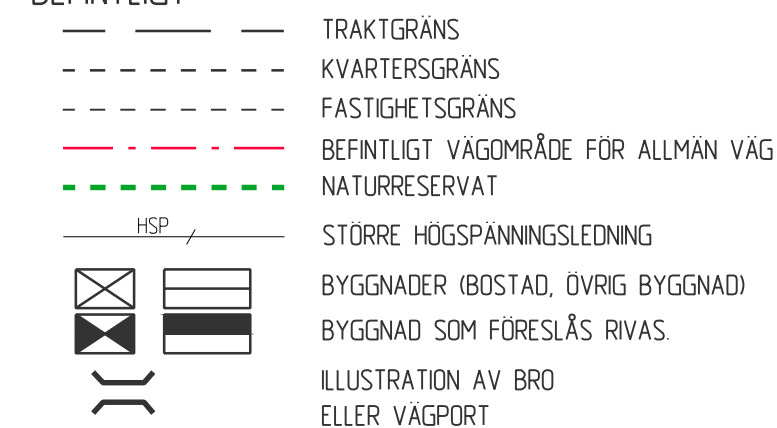

BLADINDELNING

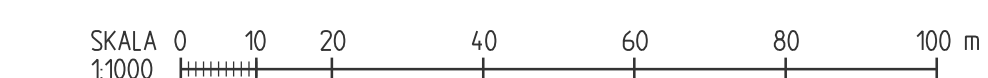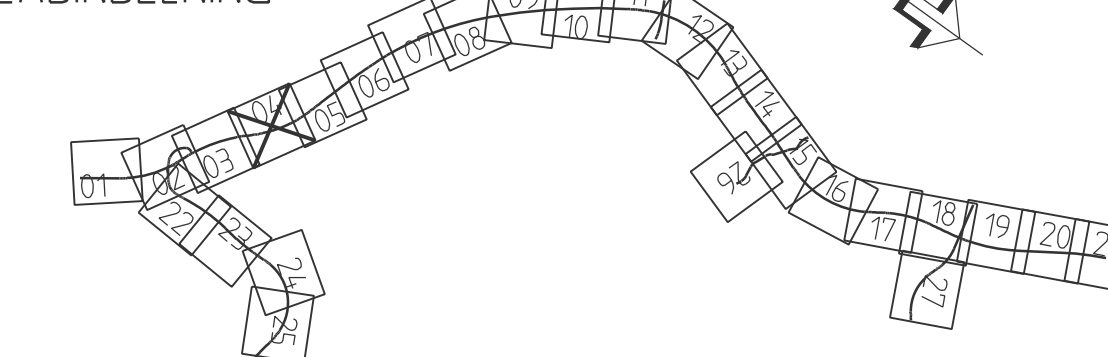

BET	ÄNDRING AVYMER	GÖDKÄND	DATUM
TYP AV PLAN			
VÄGPLAN			
GRANSKNINGSSTATUS / SYFTE			
FÖR FASTSTÄLLESE			
HANDLINGSTYP			
FASTSTÄLLESEHANDLING			
DATUM		LEVERANS / ÄNDRINGS-PM	
2020-11-16			
OBJEKT			
E22			
FÖRBI SÖDERKÖPING			
DELOMRÅDE / BÄNDEL			
3 E22 FÖRBI SÖDERKÖPING			
ANLÄGGNINGSDOK			
00 GEMENSAMT (SAMMANSETT OCH ÖVERSIKTER)			
OBJEKTNUMMER / KM		KONSTRUKTIONSNUMMER	
132 867			
BESTÄLLARE		LEVERANTÖR	
 TRAFIKVERKET			
SKAPAD AV		UPPRAGSNUMMER	
P ANDERSSON		2014015	
GÖDKÄND AV		ÄVENING	
ANDERS NORDHOLM		ÄF	
RITNINGSTYP			
ILLUSTRATIONSPLAN			
TEKNIKNUMMER / INNEHÅLL			
VÅGUTFORMING- OCH TRAFIK			
BESKRIVNING			
VÅG E22, KM 1/500 - 2/000			
SKALA	FORMAT	FÖRVALTNINGSNUMMER	
1:1000	A1		
RITNINGSNUMMER	BLAD	NÄSTA BLAD	BET
3 00 T 05 04			