




FÖR UTFORMNING AV SIDOMRÅDE OCH SÄKERHETSON GÄLLER TRAFIKVERKETS PUBLIKATION 2012:179 "KRAV FÖR VÄGAR OCH GATORS UTFORMNING" AVSEENDE MÖTESFRI VÄG FÖR HASTIGHET 100 KM/TIM OCH ÅDT ≥4000 FORDON/DYGN

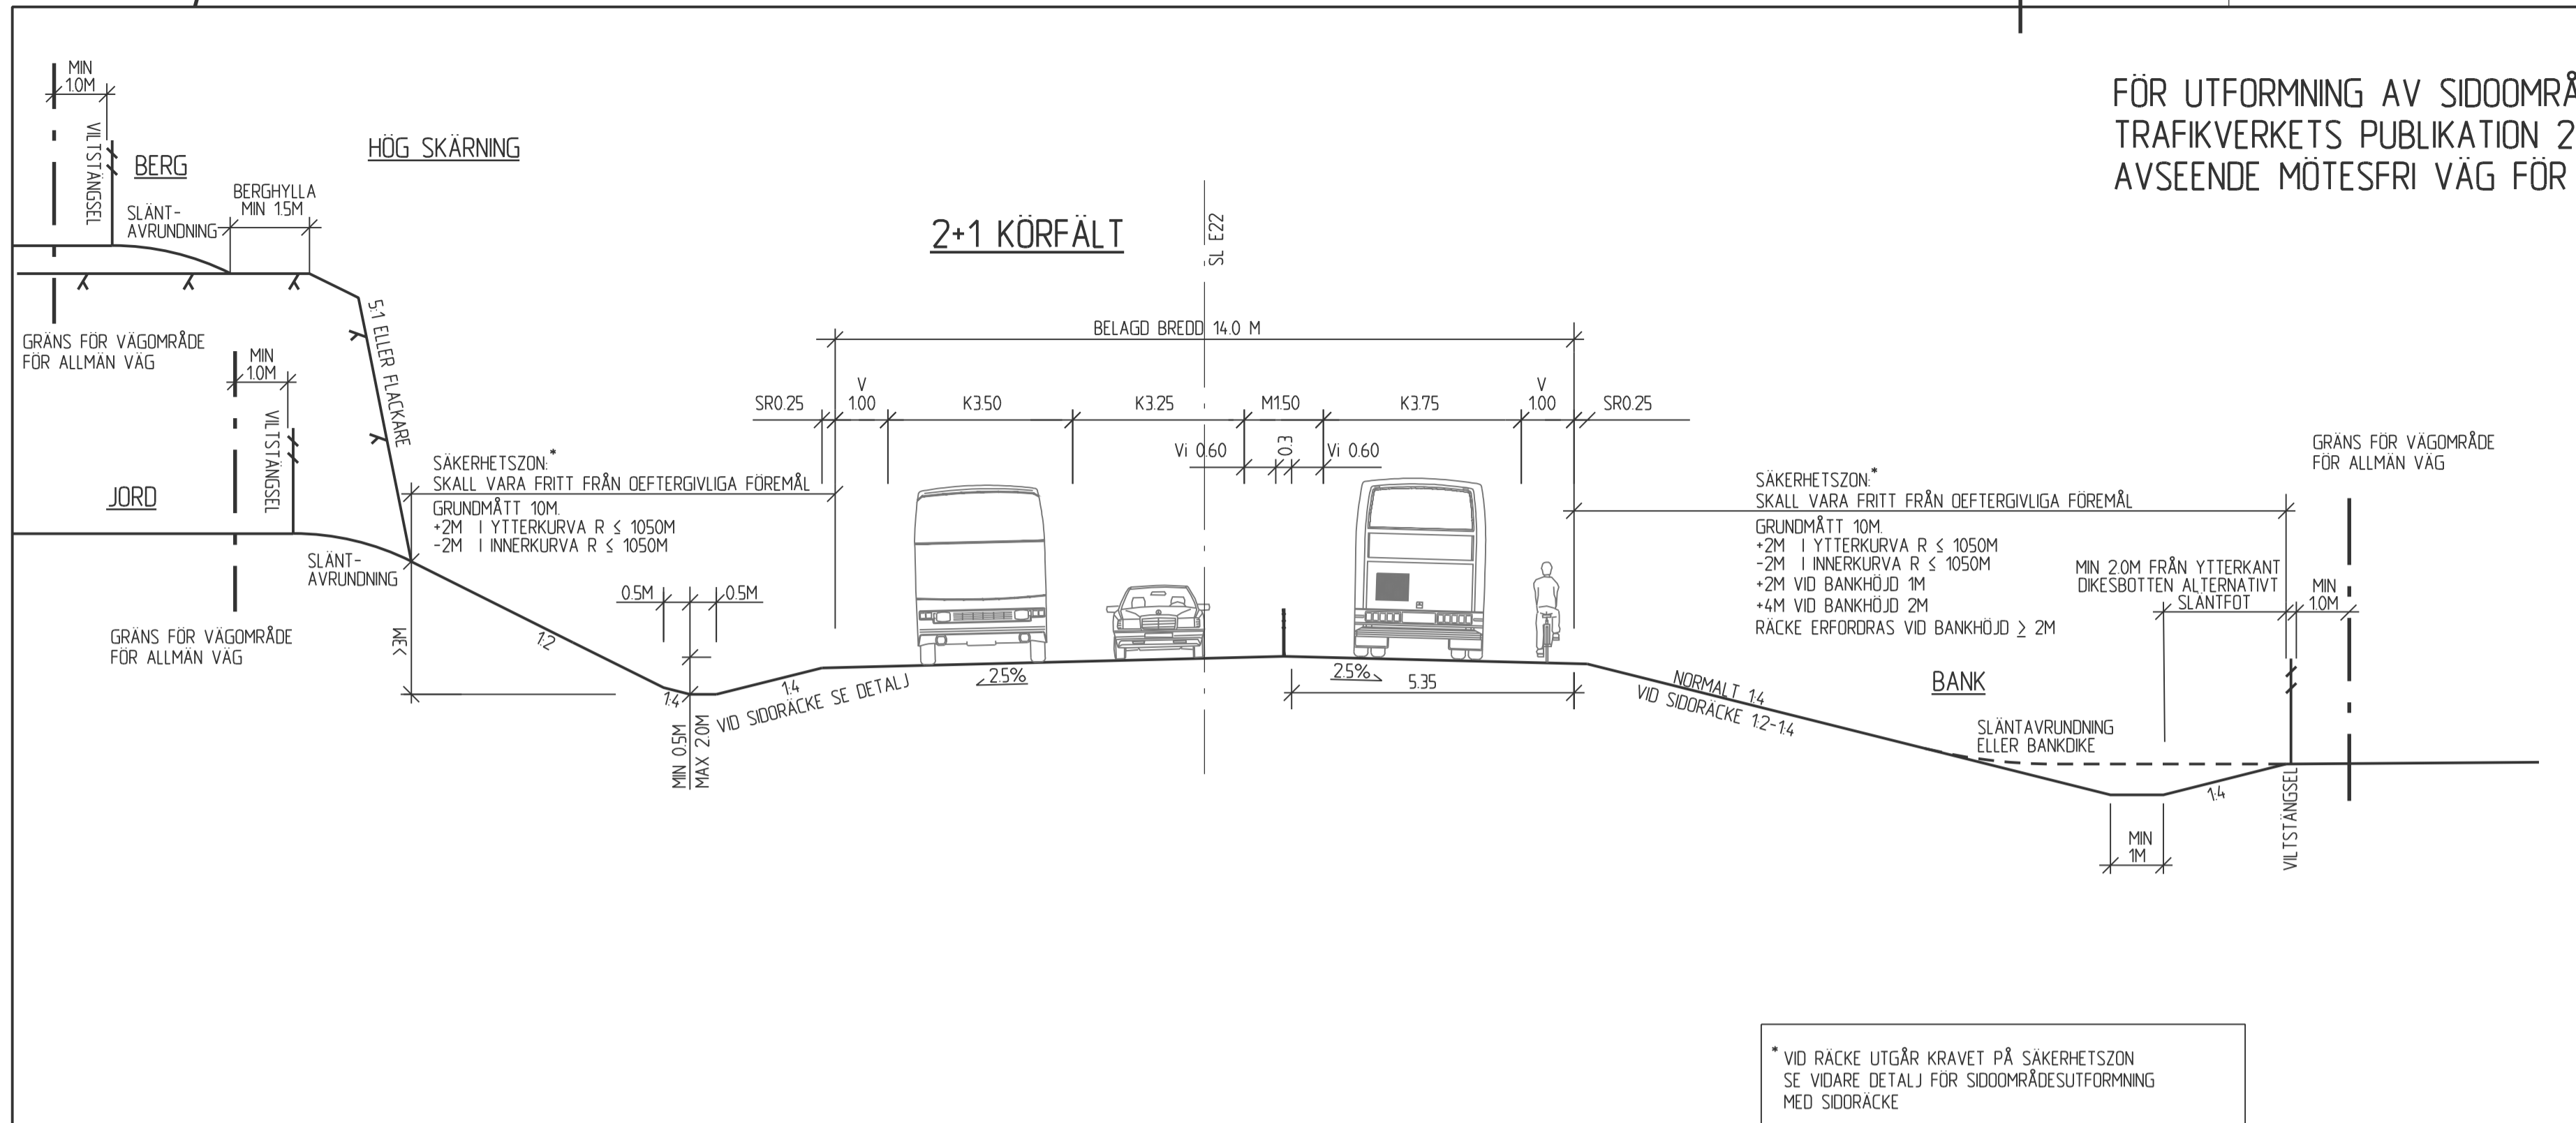


* VID RÄCKE UTGÅR KRAVET PÅ SÄKERHETSON SE VIDARE DETALJ FÖR SIDOMRÅDESUTFORMNING MED SIDORÄCKE

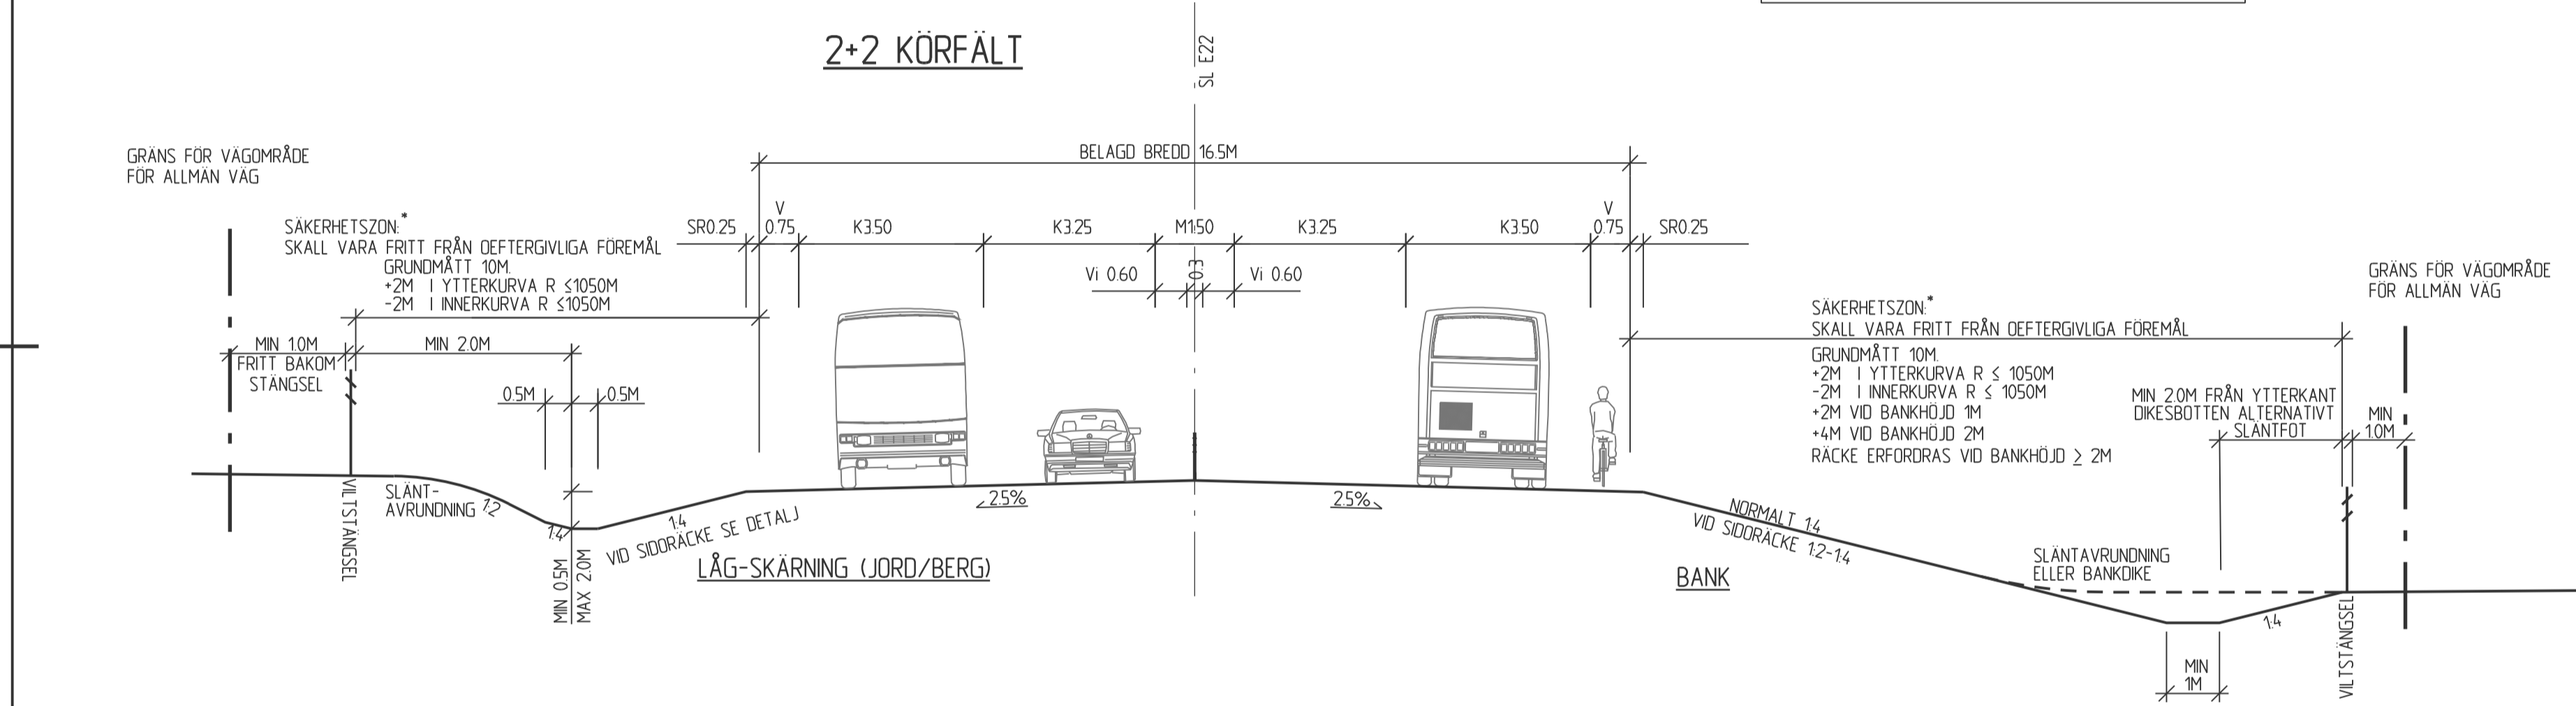

DETALJ: SIDOMRÅDESUTFORMNING MED SIDORÄCKE

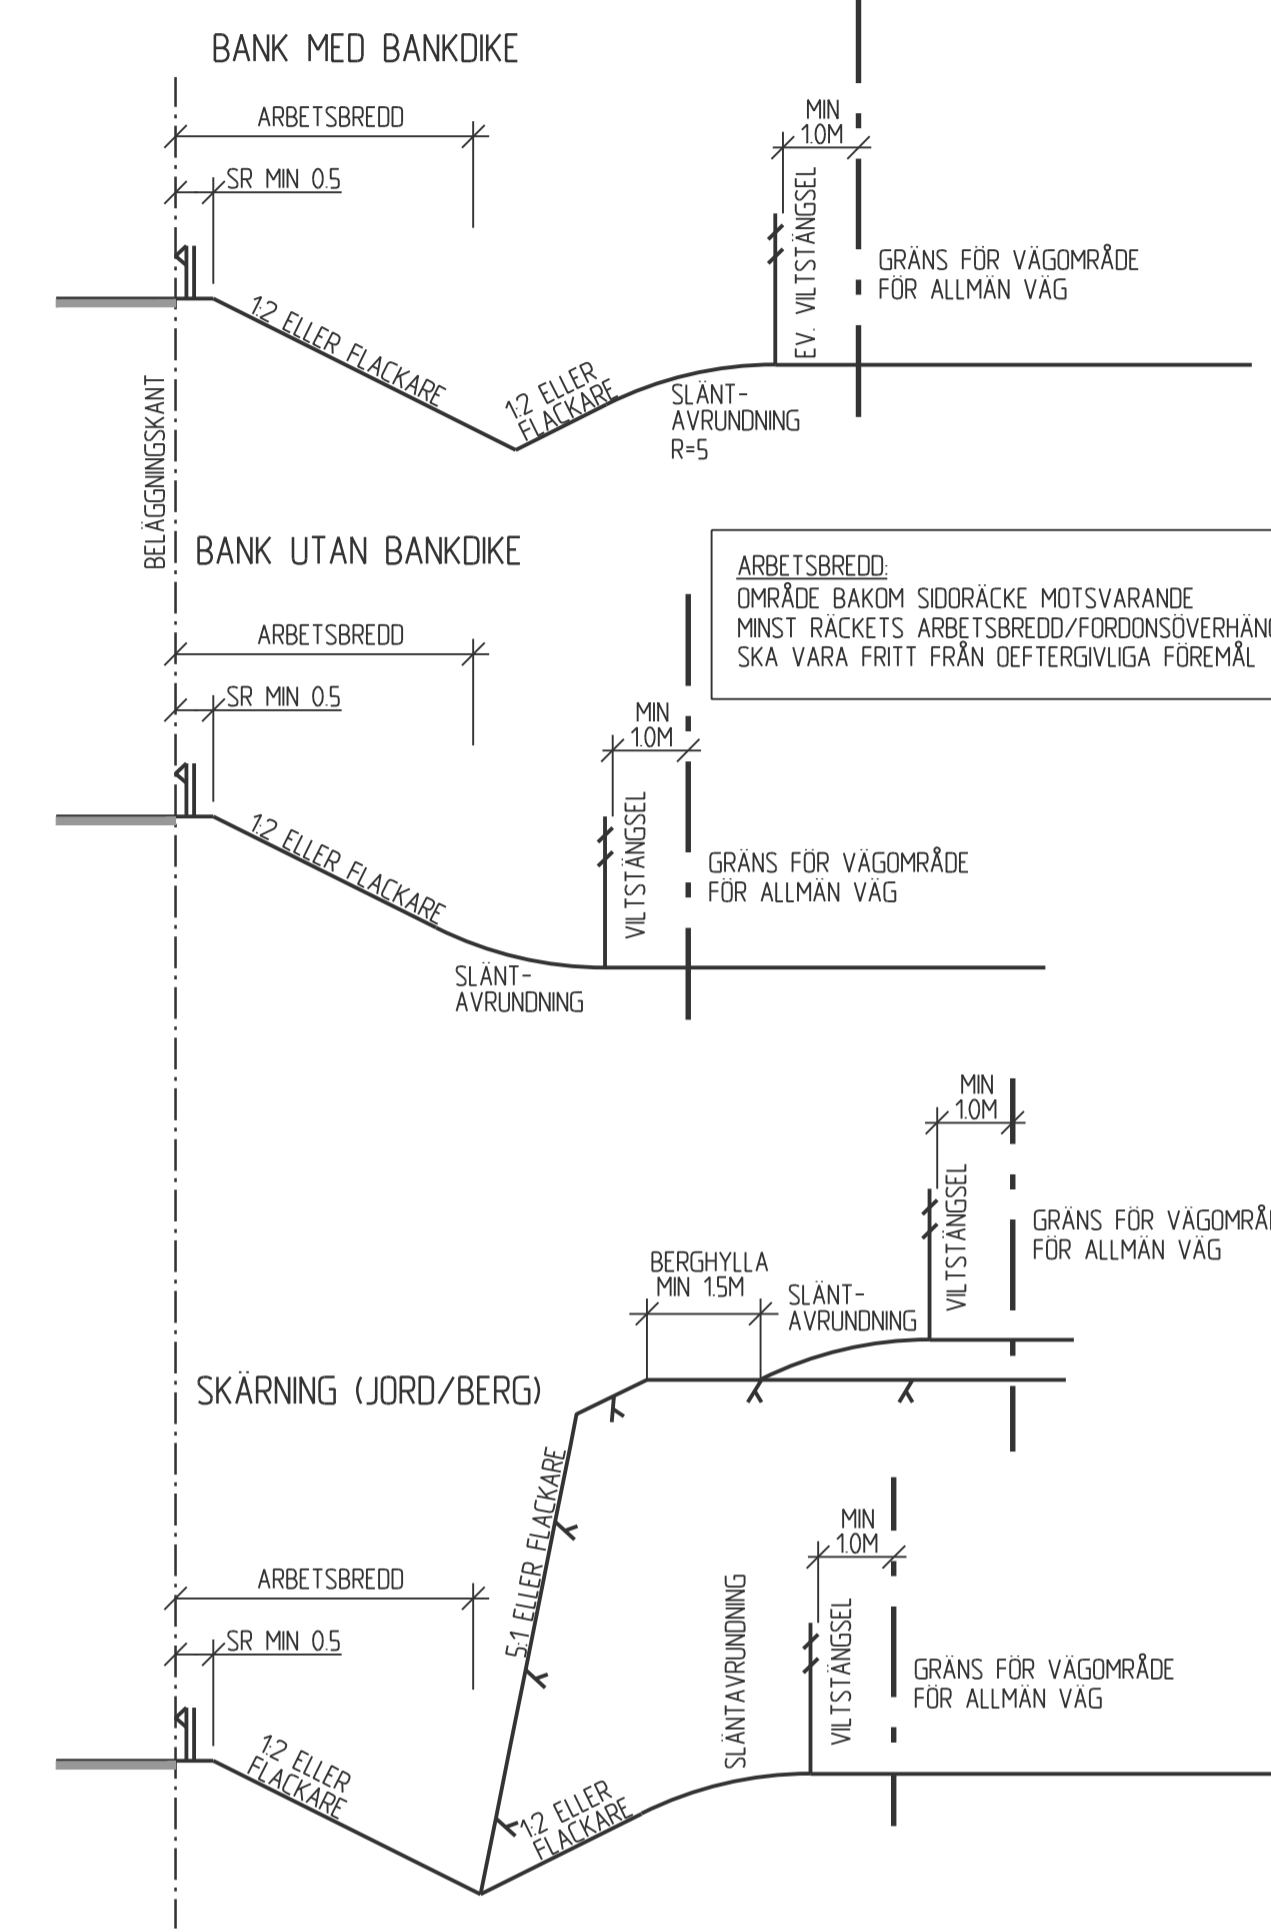

2+2 Körvägskorsning - AKVEDUKT/TRÅG MED GC

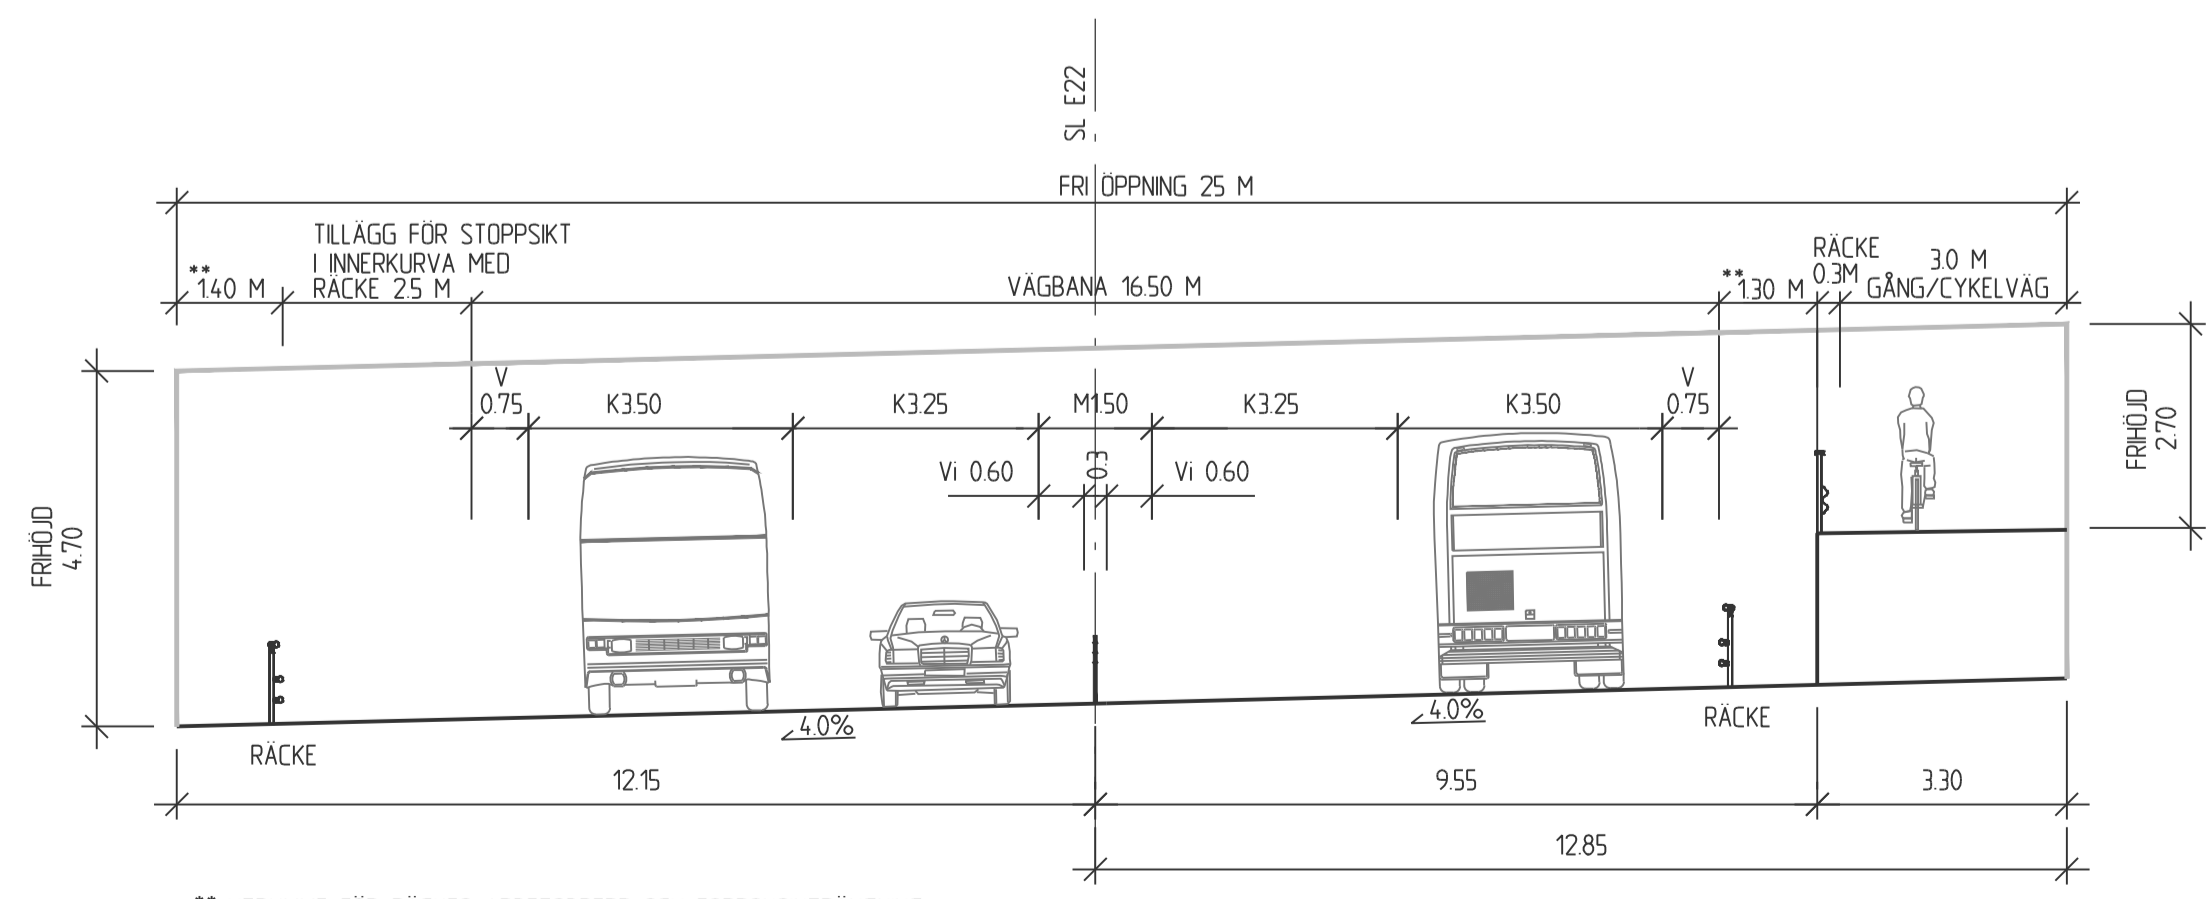


** UTRYMME FÖR RÄCKES ARBETSBREDD OCH FORDONSINTRÄNGNING

BET	ÄNDRINGEN AVSER	GODKÄND	DATUM
TYP AV PLAN			
VÄGPLAN			
GRANSKNINGSSTATUS / SYFTE			
FÖR FASTSTÄLLELSE			
HANDLINGSTYP			
FASTSTÄLLELSEHANDLING			
DATUM	LEVERANS / ÄNDRINGS-PM		
2020-11-16			
OBJEKT			
E22			
FÖRBI SÖDERKÖPING			
DELOMRÅDE / BANDEL			
3 E22 FÖRBI SÖDERKÖPING			
ANLÄGGNINGSDEL			
00 GEMENSAMT (SAMMANSATT OCH ÖVERSIKTER)			
OBJEKTNUMMER / KM	KONSTRUKTIONNUMMER		
132 867			
BESTÄLLARE	LEVERANTÖR		
TRAFIKVERKET	ÅF INFRASTRUCTURE		
SKAPAD AV	UPPRÄSSNUMMER		
F HORNWALL	2014015		
GODKÄND AV	ÄVDELNING		
ANDERS NORDHOLM	AF		
RITNINGSTYP			
TYPSEKTION			
TEKNIKOMRÅDE / INNEHÅLL			
VÄGUTFORMING- OCH TRAFIK			
BESKRIVNING			
E22			
SKALA	FORMAT	FÖRVALTNINGSNUMMER	
1:100	A1		
RITNINGNUMMER	BLAD	NÄSTA BLAD	BET
3 00 T 04 01			



GRUSVÄGAR

ENSKILDA VÄGAR
SKOGSBILVÄGAR
BRUKNINGSVÄGAR/ÄGOVÄGAR
FASTIGHETSANSLUTNINGAR

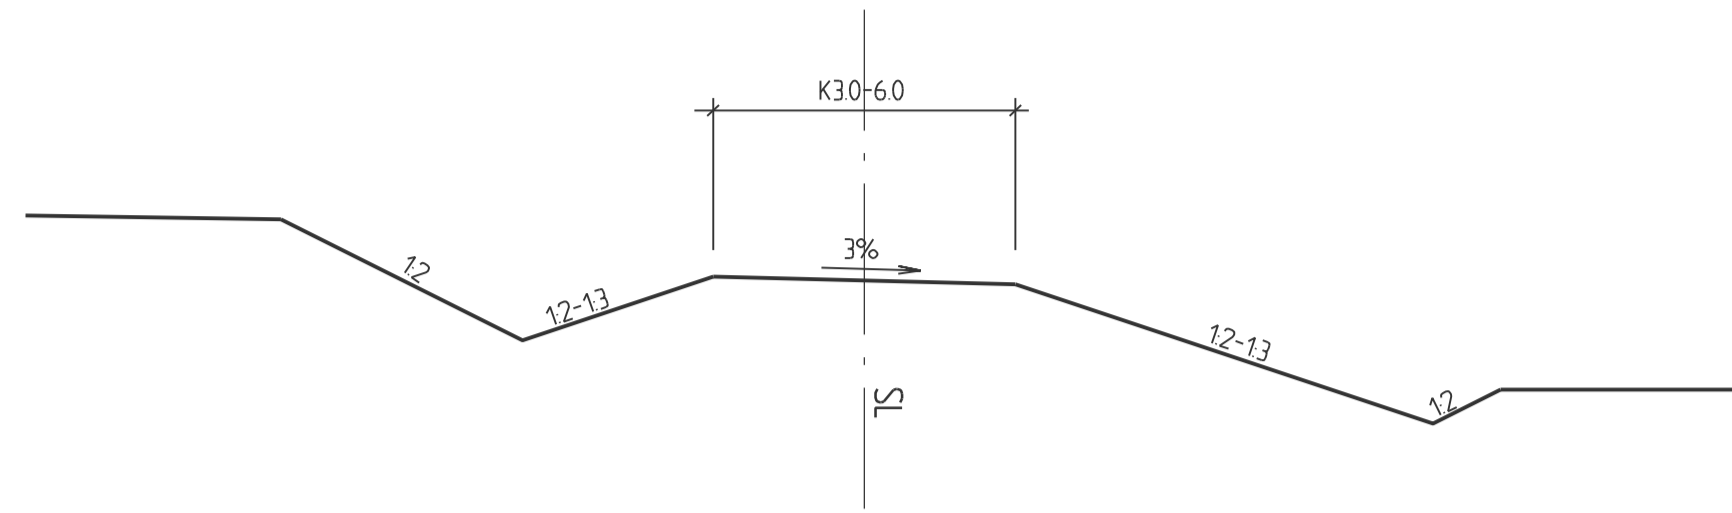

BELAGDA ENSKILDA VÄGAR

ANSLUTNING AV UTGÅENDE NUVARANDE VÄG 843 MOT NY VÄG 843: BREDD 8,0 (2xK3,25+V0,25)
ANSLUTNING FÖR HÖKMARKSVÄGEN MOT VÄG 210: BREDD 9,0 (2xK4,5+V0,25)
ANSLUTNING AV ENSKILD VÄG 15372.2 MOT VÄG 210-SKÄRGÅRDSLÄNKEN: BREDD 5,0 (K5,0)

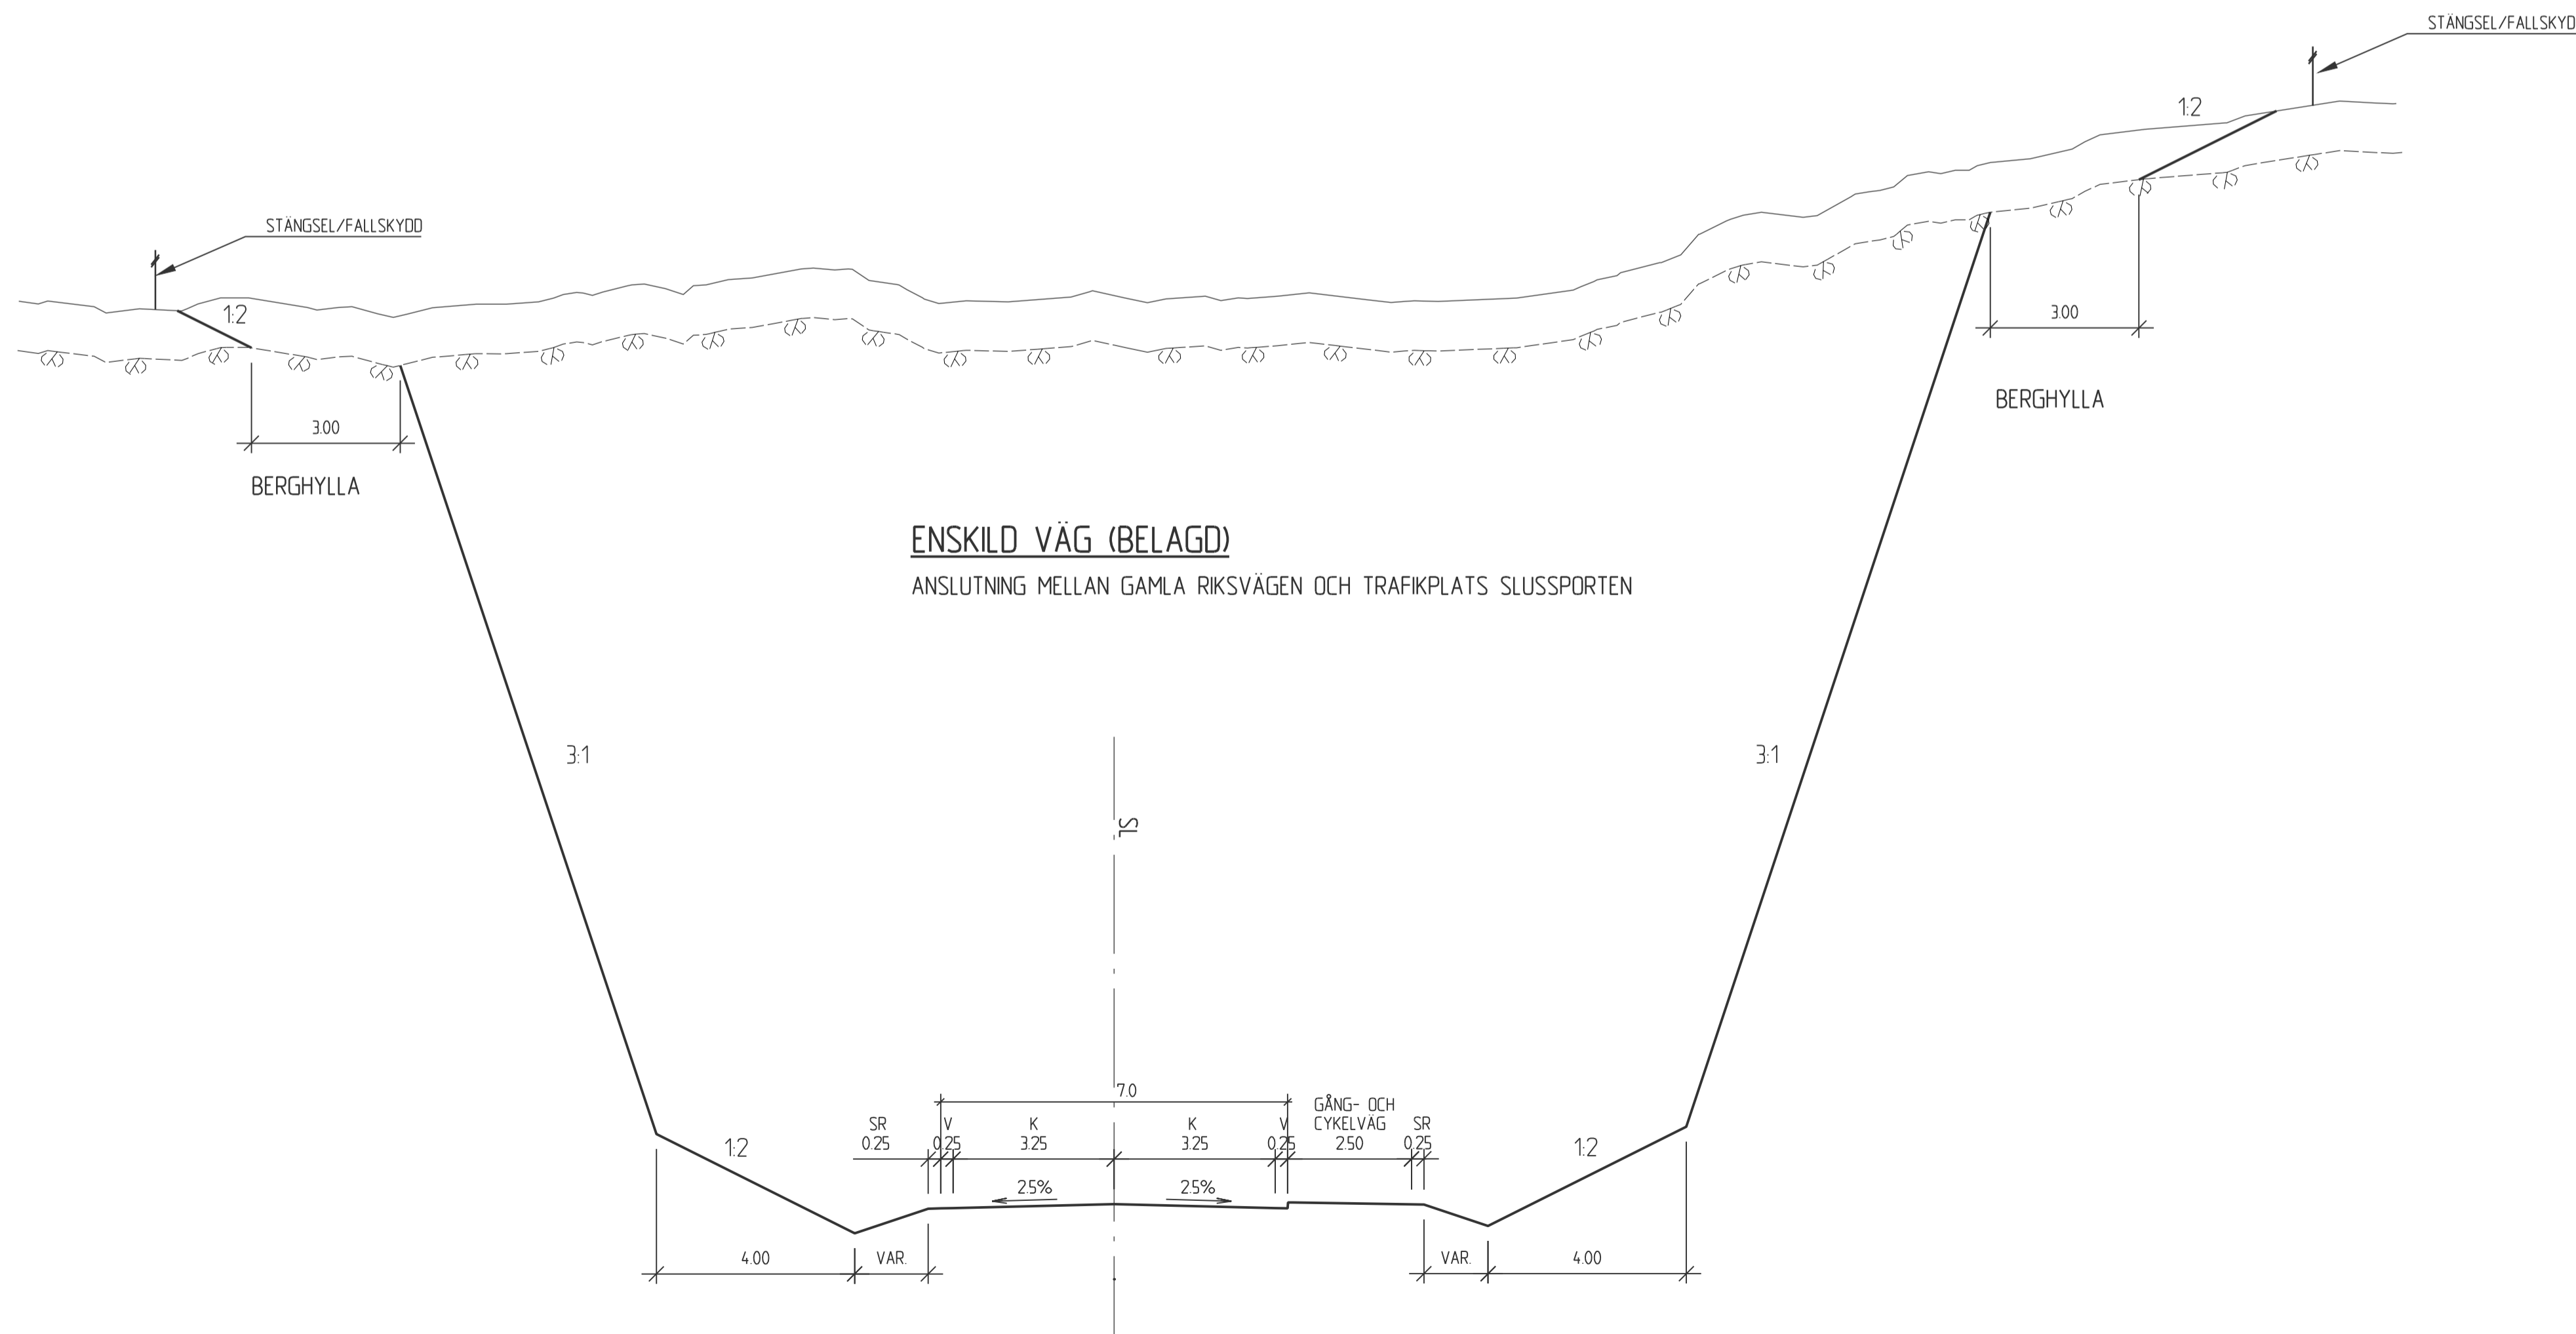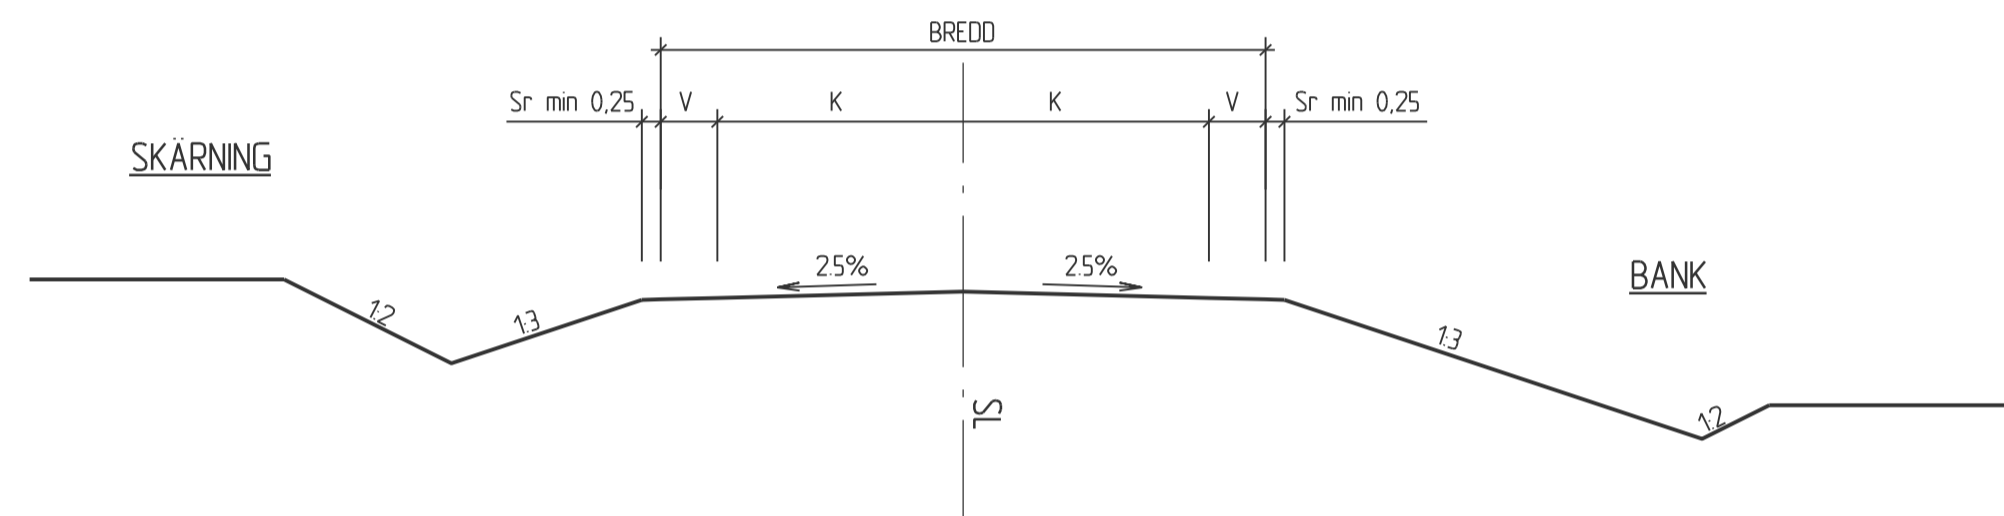

ENSKILDA VÄGAR UTFORMAS MED STÖD AV VV PUBLIKATION 200190 "PROJEKTERING OCH BYGGANDE AV ENSKILDA VÄGAR".

SKOGSBILVÄGAR UTFORMAS MED STÖD AV "SKOGSSTYRELSENS ANVISNINGAR FÖR PROJEKTERING OCH BYGGANDE AV SKOGSBILVÄGAR KLASS 3 OCH 4", VERSION 2011-01-01

BRUKNINGSVÄGAR, ÄGOVÄGAR OCH FASTIGHETSANSLUTNINGAR UTFORMAS MED STÖD AV BÅDA OVAN NÄMNDNA PUBLIKATIONER SAMT I SAMRÅD MED BERÖRD PART FÖR ATT VÄGDELEN SKALL FÅ ERFORDERLIG FUNKTION FÖR ÄNDAMÅLET.


VID ÖMBYGGNAD AV BEFINTLIGA ENSKILDA VÄGAR, SKOGSBILVÄGAR, BRUKNINGSVÄGAR/ÄGOVÄGAR OCH FASTIGHETSANSLUTNINGAR TAS OCKSÅ HÄNSYN TILL DEN BEFINTLIGA VÄGENS LINJEFÖRINGSSTANDARD SÅ ATT STANDARD PÅ ÖMBYGGD DEL ÖVERENSSTÄMMER MED DEN ÖVRIGA VÄGENS STANDARD.

VÄGOMRÅDEN FÖR OVAN NÄMNDNA VÄGANLÄGGNINGAR FASTSTÄLLS INTE I VÄGPLANEN UTAN MARKÄTKOMST ERHÅLLS VIA LANTMÄTERFÖRRÄTTNING ELLER VIA DETALJPLAN. VÄGARNA UTGÖR DÄRFÖR ENDAST ILLUSTRATIONER PÅ ILLUSTRATIONSPLANER.


BET	ÄNDRINGEN AVSER	GODKÄND	DATUM
TYP AV PLAN			
VÄGPLAN			
GRANSKNINGSSTATUS / SYFTE			
FÖR FASTSTÄLLELSE			
HANDLINGSTYP			
FASTSTÄLLELSEHANDLING			
DATUM		LEVERANS / ÄNDRINGS-PM	
2020-11-16			
OBJEKT			
E22			
FÖRBI SÖDERKÖPING			
DELOMRÅDE / BANDEL			
3 E22 FÖRBI SÖDERKÖPING			
ANLÄGGNINGSDEL			
00 GEMENSAMT (SAMMANSATT OCH ÖVERSIKTER)			
OBJEKTNUMMER / KM		KONSTRUKTIONNUMMER	
132 867			
BESTÄLLARE		LEVERANTÖR	
SKAPAD AV		UPPRAGSNUMMER	
F HORNWALL		2014015	
GODKÄND AV		AVDELNING	
ANDERS NORDHOLM		AF	
RITNINGSTYP			
TYPSEKTION			
TEKNIKOMRÅDE / INNEHÅLL			
VÄGUTFORMING- OCH TRAFIK			
BESKRIVNING			
ENSKILDA VÄGAR OCH SKOGSBILVÄGAR SAMT BRUKNINGSVÄGAR/ ÄGOVÄGAR OCH FASTIGHETSANSLUTNINGAR			
SKALA	FORMAT	FÖRVALTNINGSNUMMER	
1:100	A1		
RITNINGNUMMER	BLAD	NÄSTA BLAD	BET
3 00 T 04 03			

ANMÄRKNING
 „PÅ DELSTRÄCKOR UTAN SIDORÄCKE TILKOMMER YTA FÖR SÄKERHETSZON

TRYCKBANKAR
 PRINCIPUTFORMNING

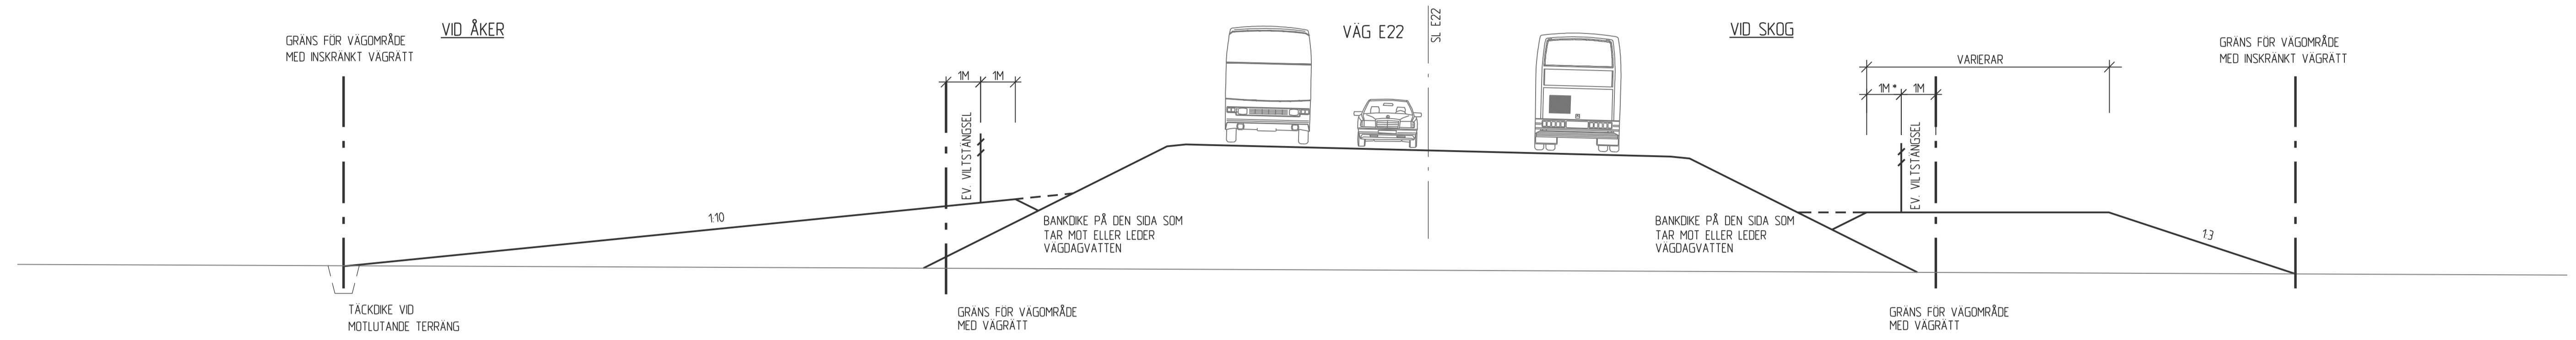

BULLERVALLAR
 PRINCIPUTFORMNING

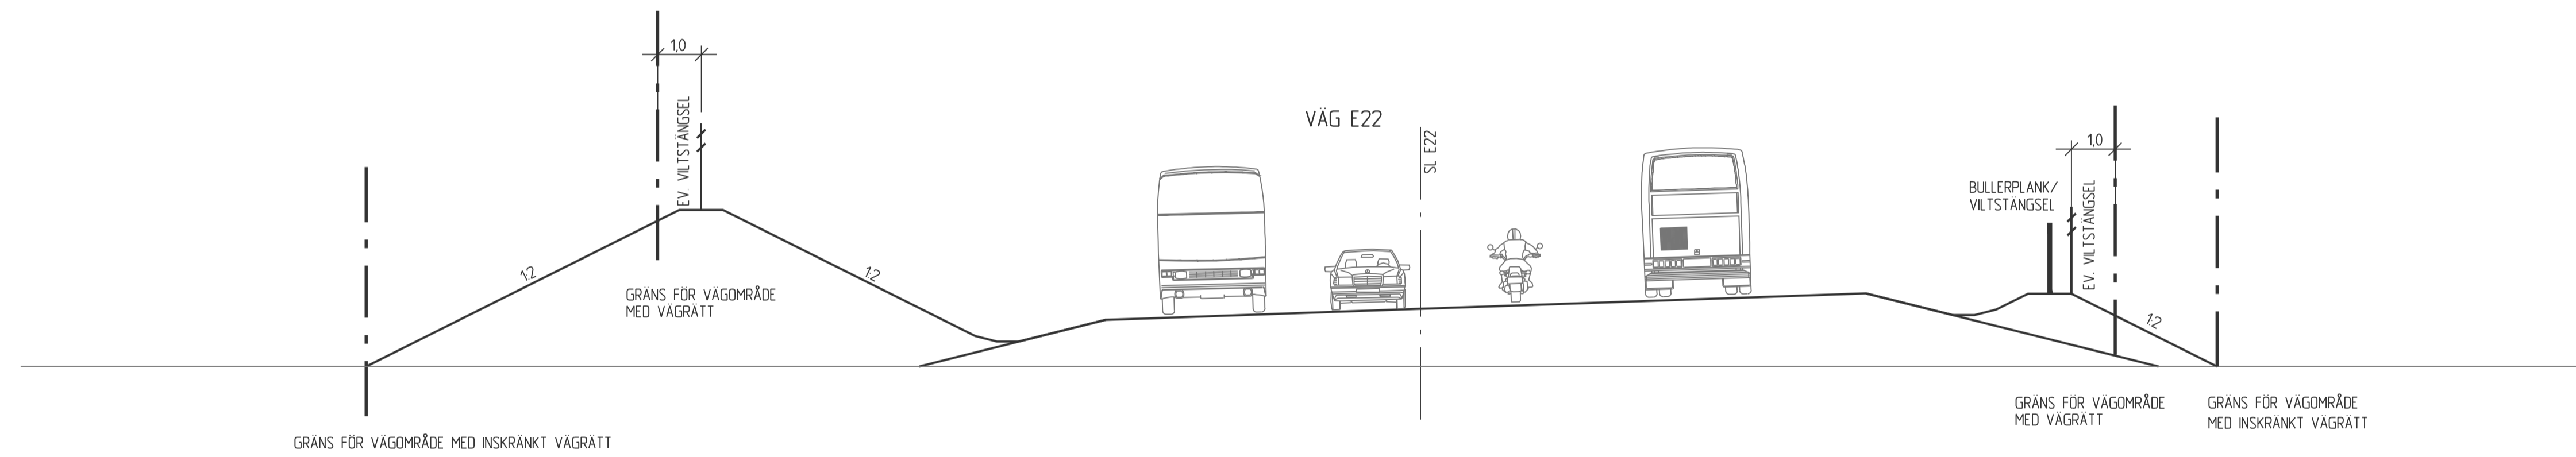


BET	ÄNDRINGEN AVSER	GODKÄND	DATUM
TYP AV PLAN			
VÄGPLAN			
GRANSKNINGSSTATUS / SYFTE			
FÖR FASTSTÄLLELSE			
HANDLINGSTYP			
FASTSTÄLLELSEHANDLING			
DATUM		LEVERANS / ÄNDRINGS-PM	
2020-11-16			
OBJEKT			
E22			
FÖRBI SÖDERKÖPING			
DELOMRÅDE / BANDEL			
3 E22 FÖRBI SÖDERKÖPING			
ANLÄGGNINGSDEL			
00 GEMENSAMT (SAMMANSATT OCH ÖVERSIKTER)			
OBJEKTNUMMER / KM		KONSTRUKTIONNUMMER	
132 867			
BESTÄLLARE		LEVERANTÖR	
TRAFIKVERKET		ÅF INFRASTRUCTURE	
SKAPAD AV		UPPRÄGGSNUMMER	
F HORNWALL		2014015	
GODKÄND AV		AVDELNING	
ANDERS NORDHOLM		AF	
RITNINGSTYP			
TYPSEKTION			
TEKNIKOMRÅDE / INNEHÅLL			
VÄGUTFORMING- OCH TRAFIK			
BESKRIVNING			
TRYCKBANKAR, BULLERVALLAR ETC			
SKALA	FORMAT	FÖRVALTNINGSNUMMER	
1:100	A1		
RITNINGNUMMER	BLAD	NÄSTA BLAD	BET
3 00 T 04 04			


REF: V000017300402

Bilaga U 307005 CAD VP 03 Trafik 300104050402 Skapad av: Hornwall, 2020-11-16 07:24


EXEMPEL PÅ UTHOPP VILTSTÄNGSEL VID RÄCKE

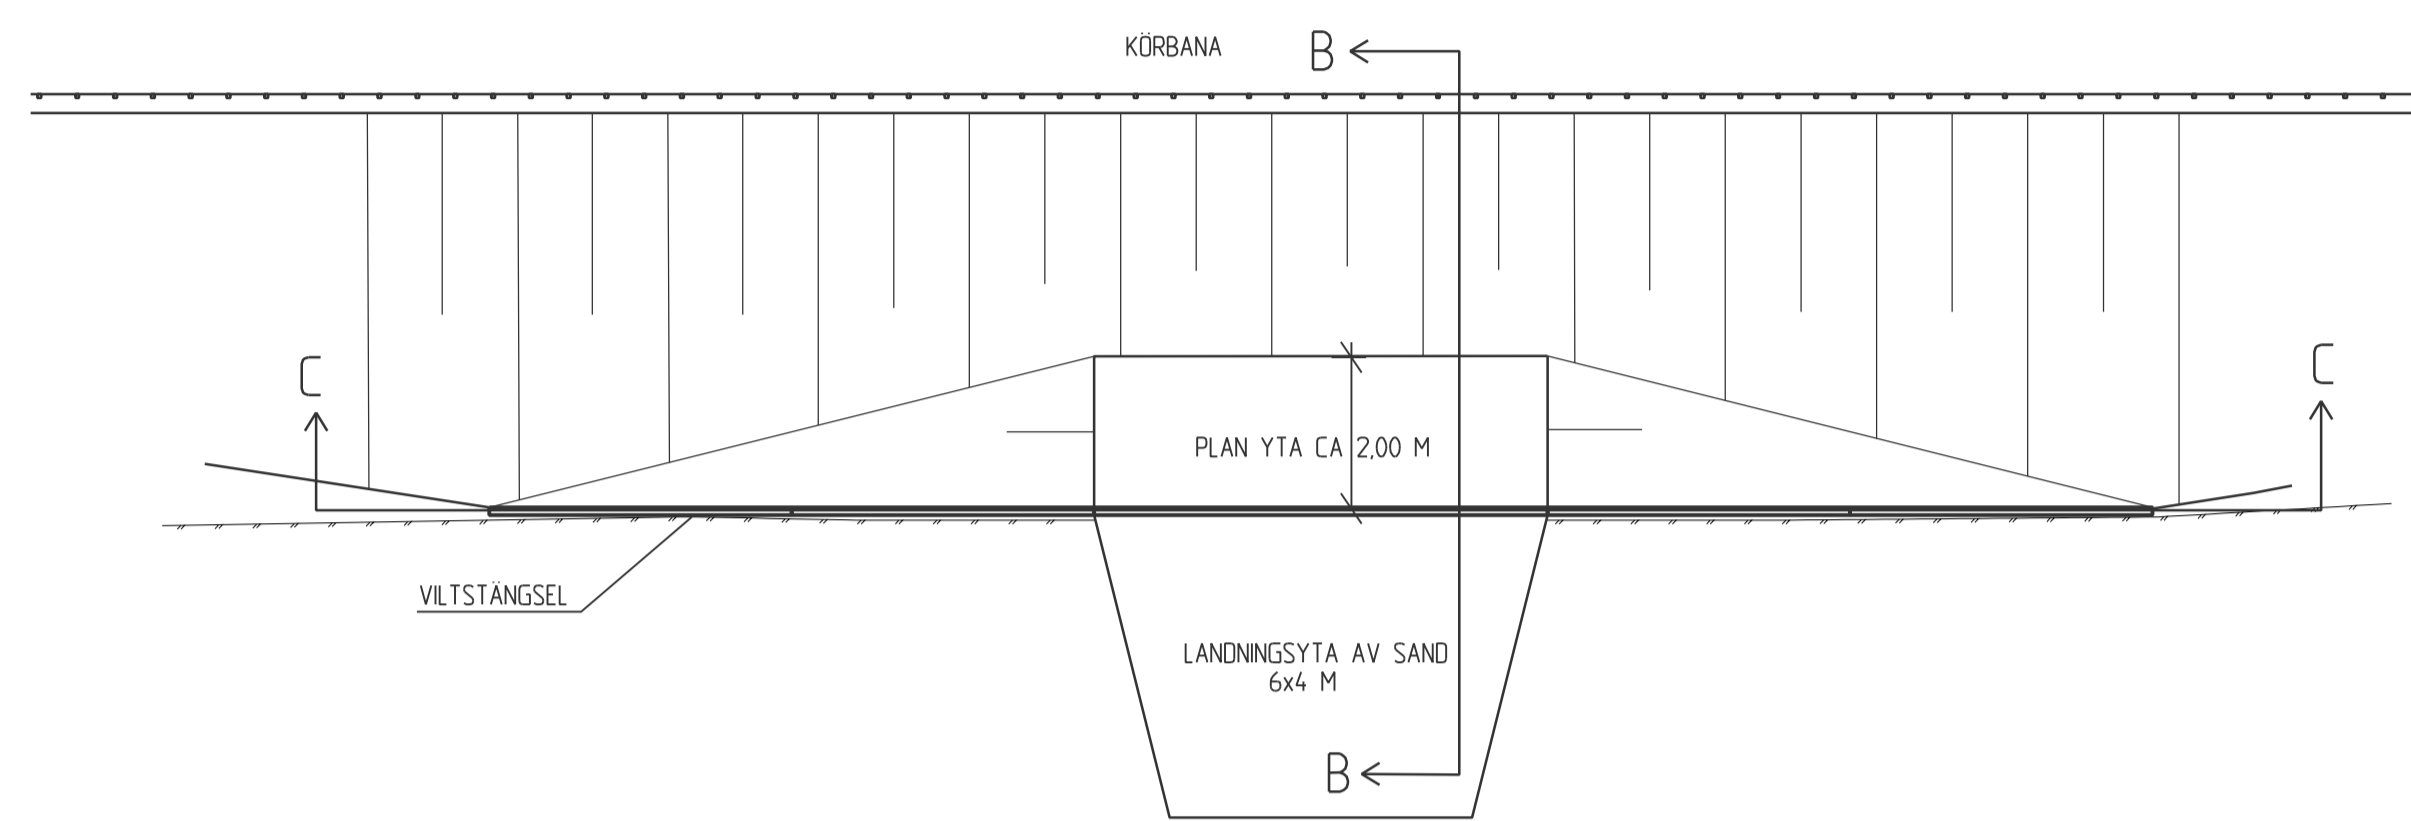


EXEMPEL PÅ UTHOPP VILTSTÄNGSEL, LÅG SKÄRNING ALT UTANFÖR BANKDIKE VID BANK (EJ VÄGRÄCKE)

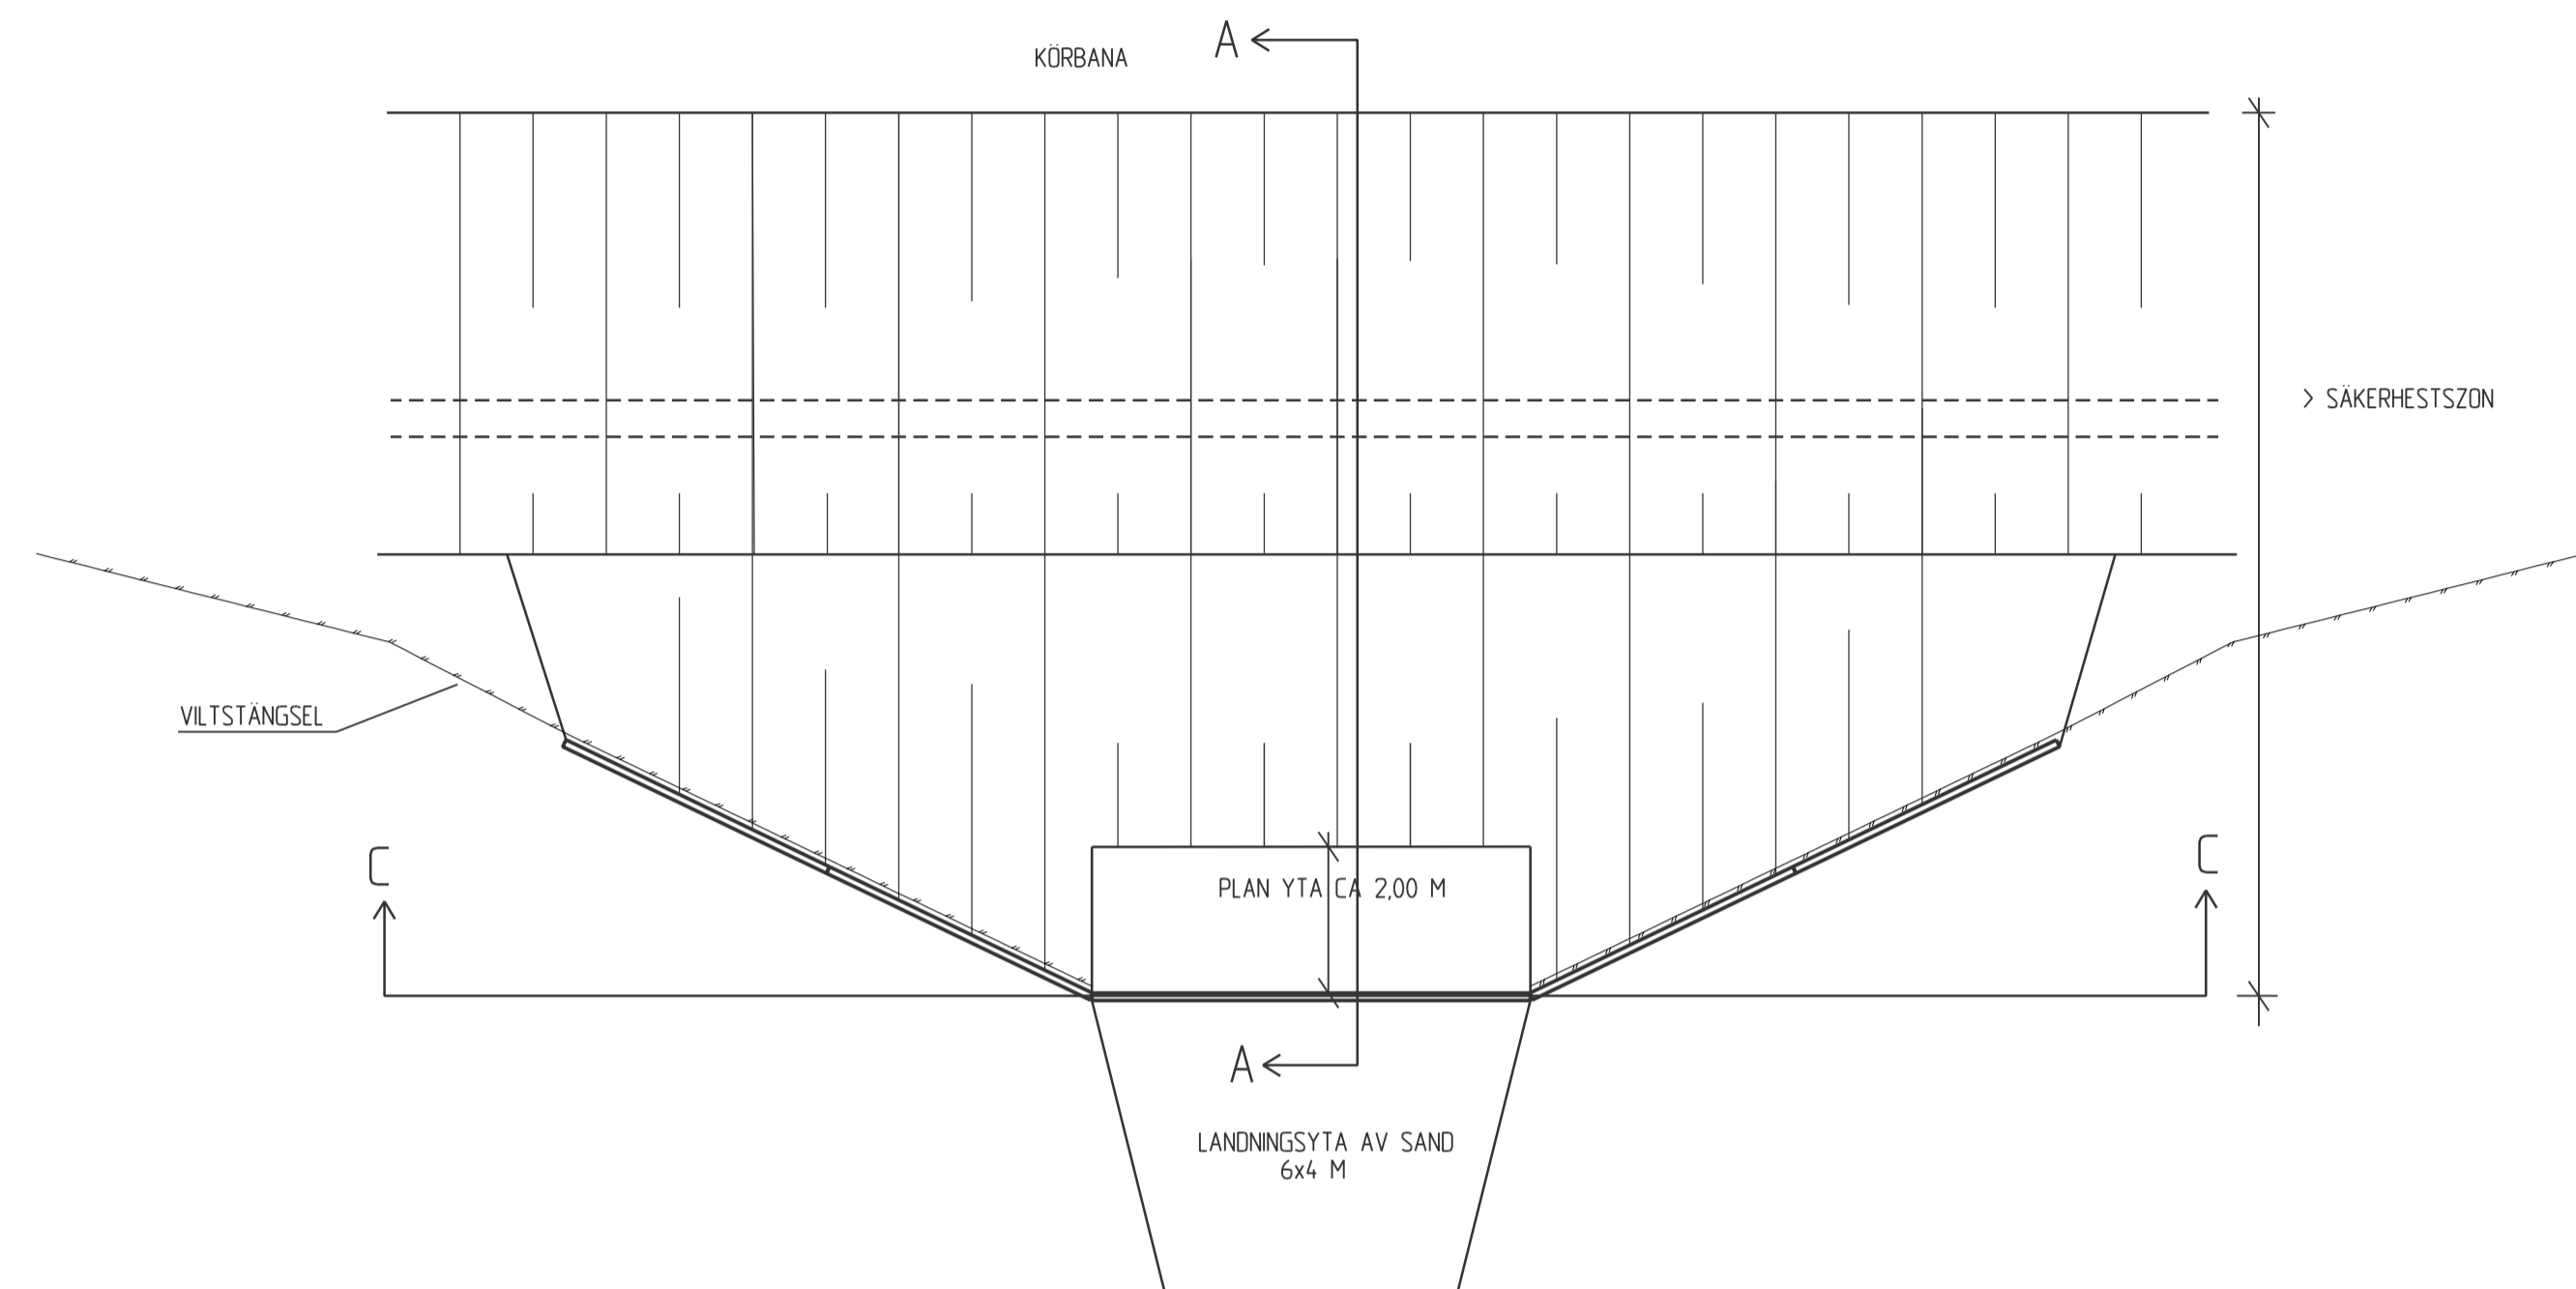


EXEMPEL PÅ UTHOPP VILTSTÄNGSEL SEKTION B-B VID RÄCKE

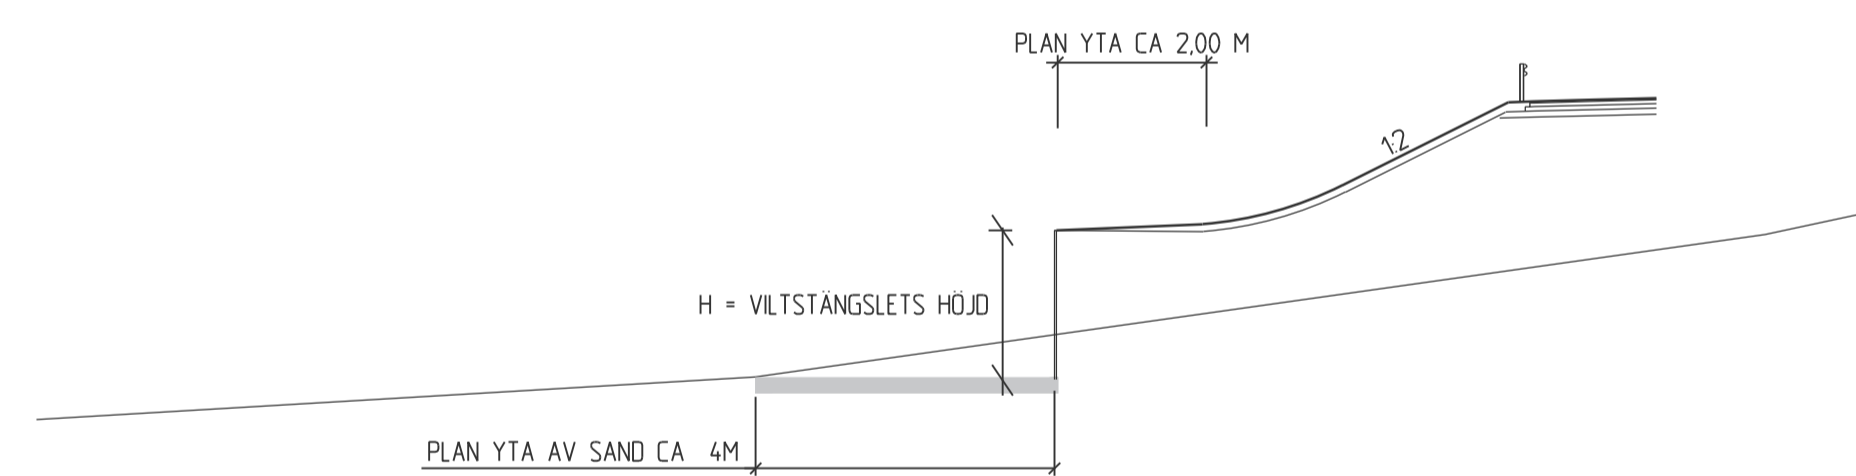

EXEMPEL PÅ UTHOPP VILTSTÄNGSEL SEKTION A-A

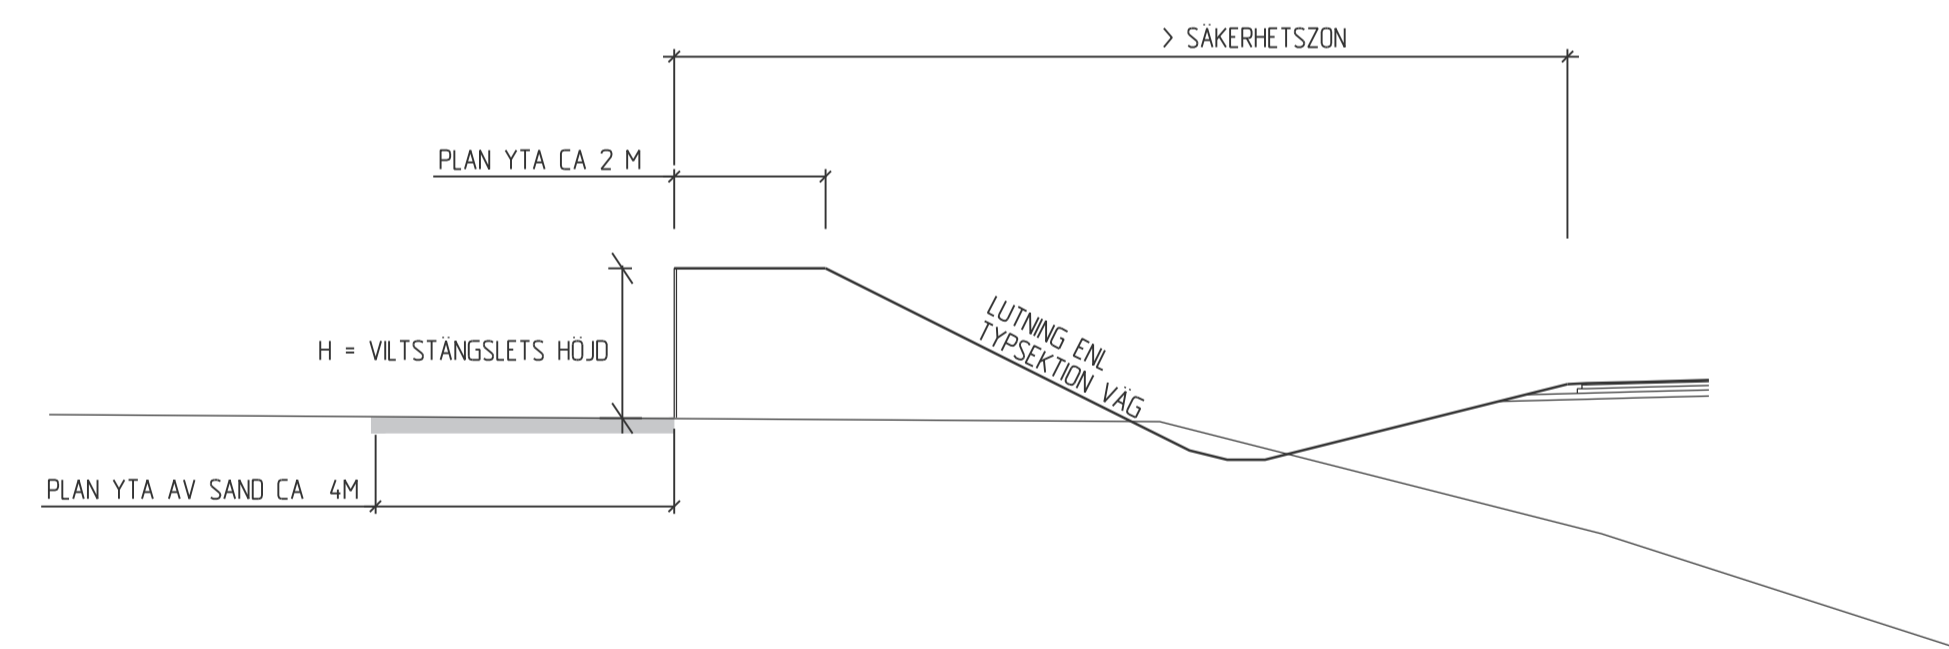

EXEMPEL PÅ UTHOPP VILTSTÄNGSEL SEKTION C-C

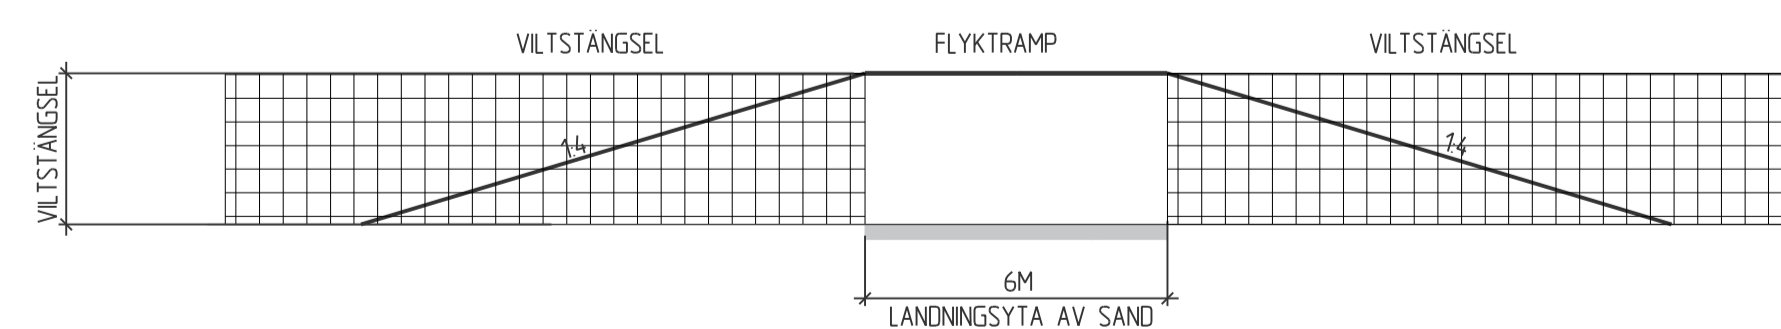

BET	ÄNDRINGEN AVSER	GODKÄND	DATUM
TYP AV PLAN			
VÄGPLAN			
GRANSKNINGSSTATUS / SYFTE			
FÖR FASTSTÄLLELSE			
HANDLINGSTYP			
FASTSTÄLLELSEHANDLING			
DATUM		LEVERANS / ÄNDRINGS-PM	
2020-11-16			
OBJEKT			
E22			
FÖRBI SÖDERKÖPING			
DELOMRÅDE / BANDEL			
3 E22 FÖRBI SÖDERKÖPING			
ANLÄGGNINGSDEL			
00 GEMENSAMT (SAMMANSATT OCH ÖVERSIKTER)			
OBJEKTNUMMER / KM		KONSTRUKTIONSNUMMER	
132 867			
BESTÄLLARE		LEVERANTÖR	
SKAPAD AV		UPPRAGSNUMMER	
F HORNWALL		2014015	
GODKÄND AV		AVDELNING	
ANDERS NORDHOLM		AF	
RITNINGSTYP			
TYPSEKTION			
TEKNIKOMRÅDE / INNEHÅLL			
VÄGUTFORMING- OCH TRAFIK			
BESKRIVNING			
VILTUTHOPP VID VILTSTÄNGSEL			
SKALA	FORMAT	FÖRVALTNINGSNUMMER	
1:100	A1		
RITNINGSNUMMER	BLAD	NÄSTA BLAD	BET
3 00 T 04 05			