



TYPSEKTION

Linje 10000
Sektion 0/000-0/060

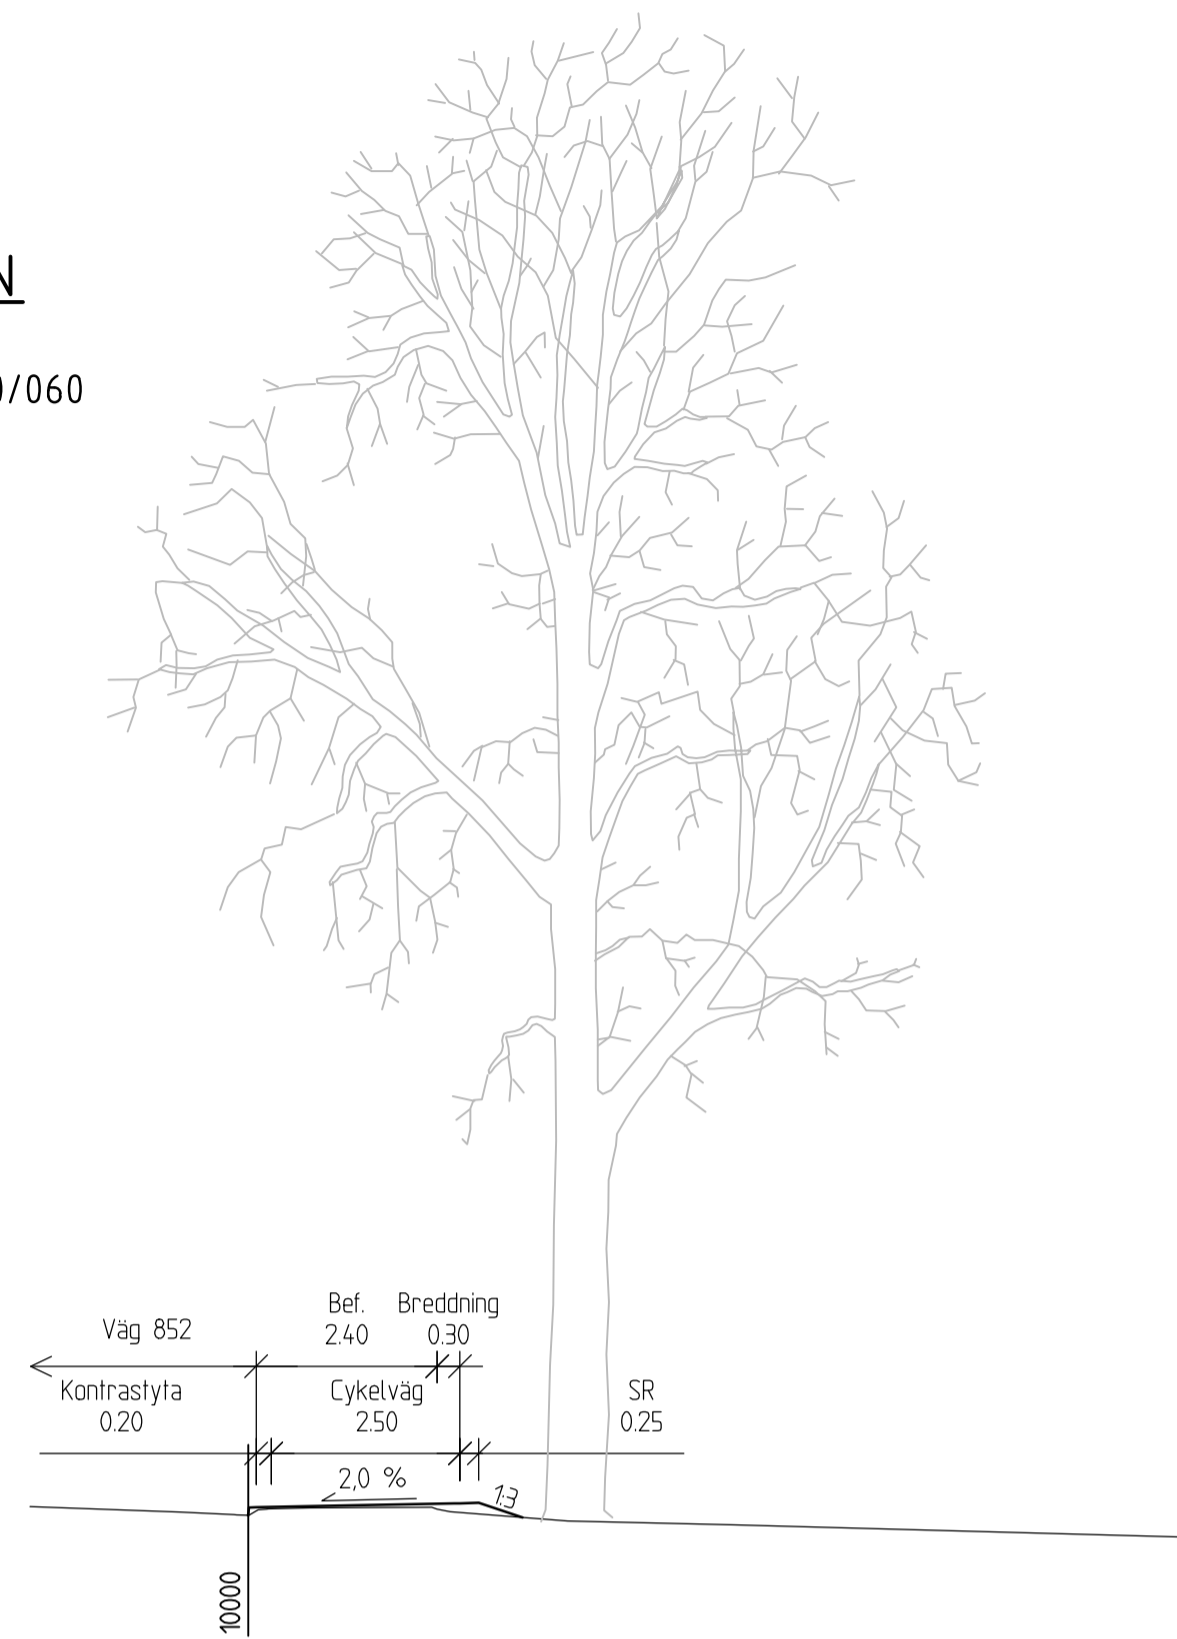

TYPSEKTION

Linje 10000
Sektion 0/080-0/180

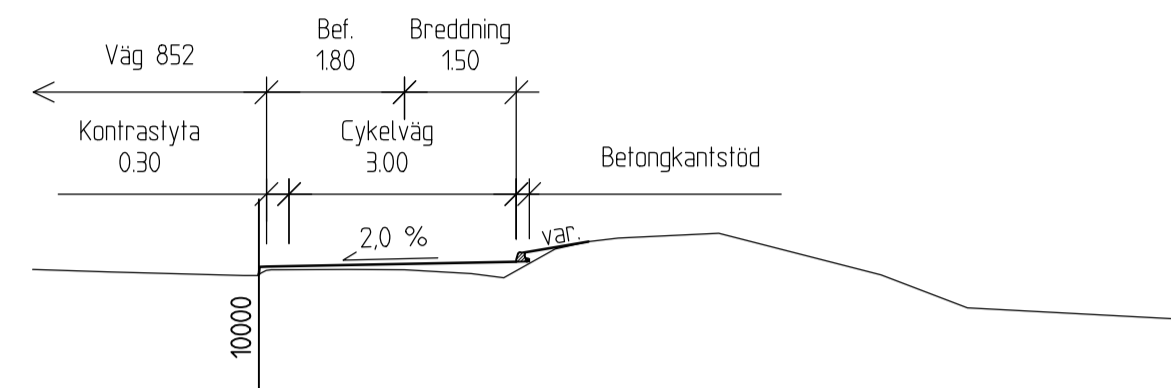

| | | | |
|---------------------------|---|------------------------------|--------------------------|
| TYP AV PLAN | | VÄGPLAN | |
| GRANSKNINGSSTATUS / SYFTE | | FÖR FASTSTÄLLELSE | |
| HANDLINGSTYP | | FASTSTÄLLELSEHANDLING | |
| DATUM | 2017-06-26 | LEVERANS / ÄNDRINGS-PM | |
| OBJEKT | VÄG 852 ÅKARP-LUND, GÅNG- OCH CYKELVÄG | | |
| DELOMRÅDE / BANDEL | VALLGÅRDEN | | |
| ANLÄGGNINGSDDEL | CYKELVÄG | | |
| OBJEKTNUMMER / KM | 144611 | KONSTRUKTIONSNUMMER | |
| BESTÄLLARE | TRAFIKVERKET | LEVERANTÖR | ÅF INFRASTRUCTURE |
| SKAPAD AV | O. MÄNSSON | UPPDRAGSNUMMER | 704362 |
| GODKÄND AV | M. STRÖBY | AVDELNING | MALMÖ |
| RITNINGSTYP | SEKTIONS-RITNING | | |
| TEKNIKOMRÅDE / INNEHÅLL | T VÄGUTFORMNING OCH TRAFIK | | |
| BESKRIVNING | TYPSEKTION | | |
| SKALA | 1:100 | FORMAT | A1 |
| RITNINGSNUMMER | 1 01 T 04 01 | FÖRVALTNINGSNUMMER | |
| | | BLAD | NÄSTA BLAD BET |


PLO: 2017-09-29 16:26 W:\704362 - GC-VÄG BURÖV-LUND -44807-XZ-RITNINGAR\VP\KVT\17010401.DWG OLSEN PETRA

XREF: MODEL\17010401 2016-06-24 13:36

Lager:

TYPSEKTION

Linje 12000
Sektion 0/000-0/760

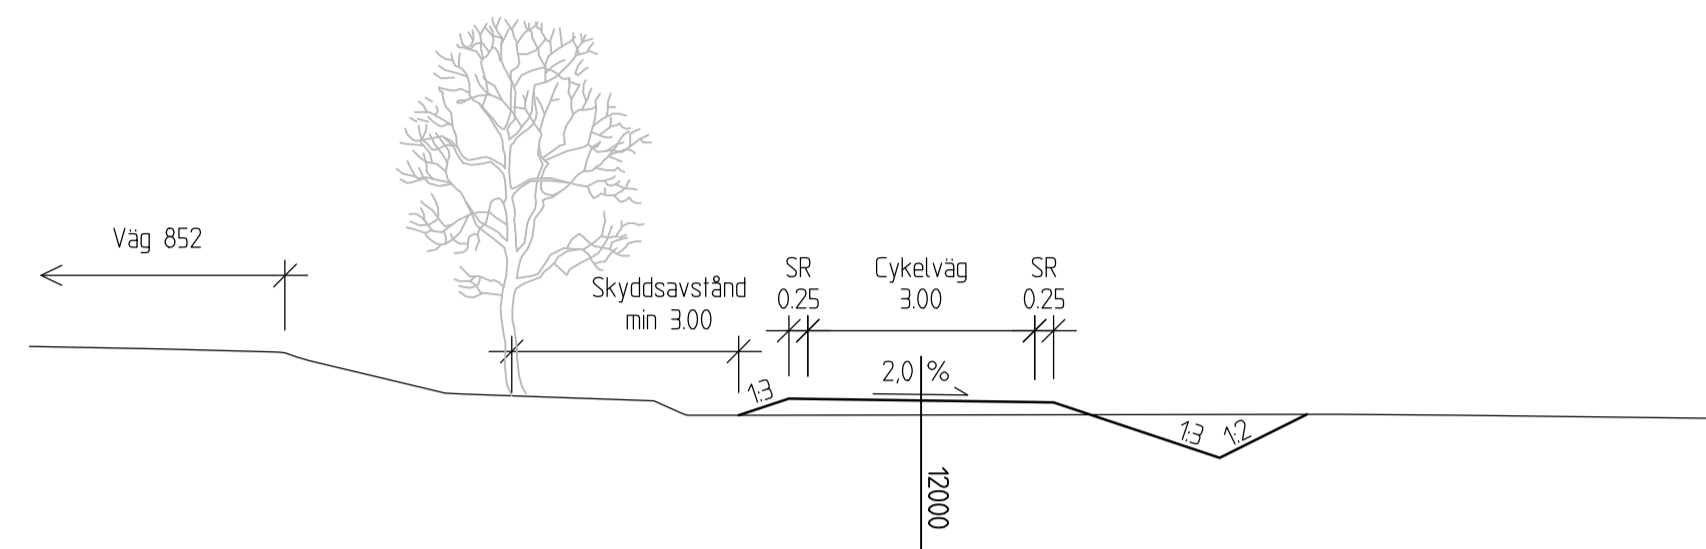

| | | | |
|---------------------------|--|------------------------------|---|
| TYP AV PLAN | | VÄGPLAN | |
| GRANSKNINGSSTATUS / SYFTE | | FÖR FASTSTÄLLELSE | |
| HANDLINGSTYP | | FASTSTÄLLELSEHANDLING | |
| DATUM | 2017-06-26 | LEVERANS / ÄNDRINGS.PM | |
| OBJEKT | VÄG 852 ÅKARP-LUND, GÅNG- OCH CYKELVÄG | | |
| DELOMRÅDE / BANDEL | KYRKSTIGEN-STORA UPPÅKRAVÄGEN | | |
| ANLÄGGNINGSDDEL | CYKELVÄG | | |
| OBJEKTNUMMER / KM | 144611 | KONSTRUKTIONSNUMMER | |
| BESTÄLLARE |  TRAFIKVERKET | LEVERANTÖR |  ÅF INFRASTRUCTURE |
| SKAPAD AV | O. MÅNSSON | UPPDRAGSNUMMER | 704362 |
| GODKÄND AV | M. STRÖBY | AVDELNING | MALMÖ |
| RITNINGSTYP | SEKTIONS-RITNING | | |
| TEKNIKOMRÅDE / INNEHÅLL | T VÄGUTFORMNING OCH TRAFIK | | |
| BESKRIVNING | TYPSEKTION | | |
| SKALA | 1:100 | FORMAT | A1 |
| RITNINGSNUMMER | 3 01 T 04 01 | FÖRVALTNINGSNUMMER | |
| | | BLAD | NÄSTA BLAD |
| | | BET | |


PLO: 2017-09-29 14:51 W:\704362 - GC-VÄG BURLÖV-LUND -44807- \XZ-RITNINGAR\VP\3\TYV\01DEF\3010401.DWG OLSEN PETRA

REF: MODEL\VERT\001 2016-06-24 13:37

Lager:

TYPSEKTION

Linje 13000
Sektion 0/100-0/500

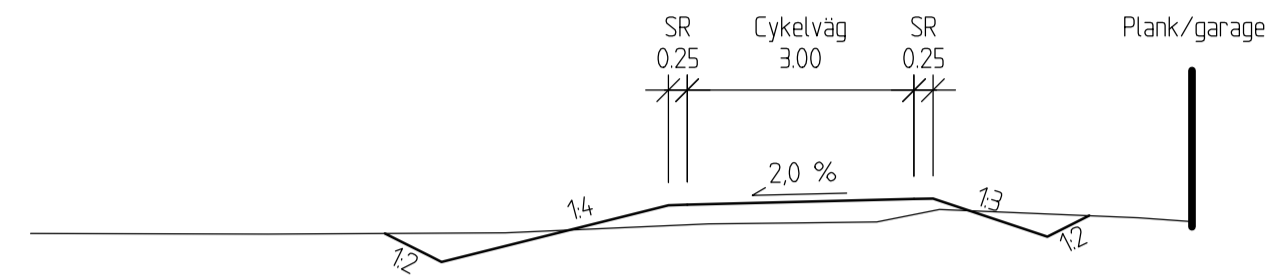

| | | | |
|---------------------------|---|------------------------------|--------------------------|
| TYP AV PLAN | | VÄGPLAN | |
| GRANSKNINGSSTATUS / SYFTE | | FÖR FASTSTÄLLELSE | |
| HANDLINGSTYP | | FASTSTÄLLELSEHANDLING | |
| DATUM | 2017-06-26 | LEVERANS / ÄNDRINGS-PM | |
| OBJEKT | VÄG 852 ÅKARP-LUND, GÅNG- OCH CYKELVÄG | | |
| DELOMRÅDE / BANDEL | BERGSTRÖMSHUSEN | | |
| ANLÄGGNINGSDDEL | CYKELVÄG | | |
| OBJEKTNUMMER / KM | 144611 | KONSTRUKTIONSNUMMER | |
| BESTÄLLARE | TRAFIKVERKET | LEVERANTÖR | ÅF INFRASTRUCTURE |
| SKAPAD AV | O. MÅNSSON | UPPDRAGSNUMMER | 704362 |
| GODKÄND AV | M. STRÖBY | AVDELNING | MALMÖ |
| RITNINGSTYP | SEKTIONS-RITNING | | |
| TEKNIKOMRÅDE / INNEHÅLL | T VÄGUTFORMNING OCH TRAFIK | | |
| BESKRIVNING | TYPSEKTION | | |
| SKALA | 1:100 | FORMAT | A1 |
| RITNINGSNUMMER | 4 01 T 04 01 | FÖRVALTNINGSNUMMER | |
| | | BLAD | NÄSTA BLAD BET |

P.L.O. 2017-09-29 11:18 W:\704-362 - GC-VÄG BURLÖV-LUND -44807-132-RITNINGAR\VP.VA.TYV\HIDEF\4010401.DWG OLSEN PETRA

XREF: MODEL\1409001 2016-06-24 13:38

Lager: