

ANVISNINGAR

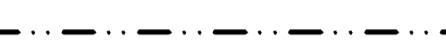

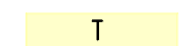

KOORDINATSYSTEM
 SYSTEM I PLAN: Sweref 99 13 30
 SYSTEM I HÖJD: RH 2000

KARTDEKLARATION

KARTUNDERTAG FRÅN VÄRGÅRDA KOMMUNS GRUNDKARTA KOMPLETTERAD OCH JUSTERAD EFTER INMÄTNING AV WSP UNDER 2012.

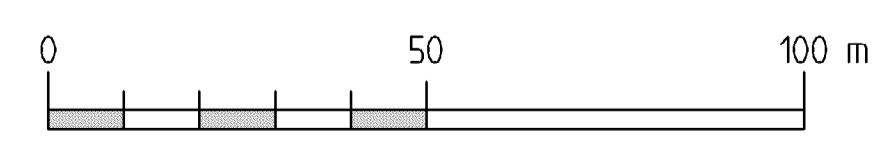
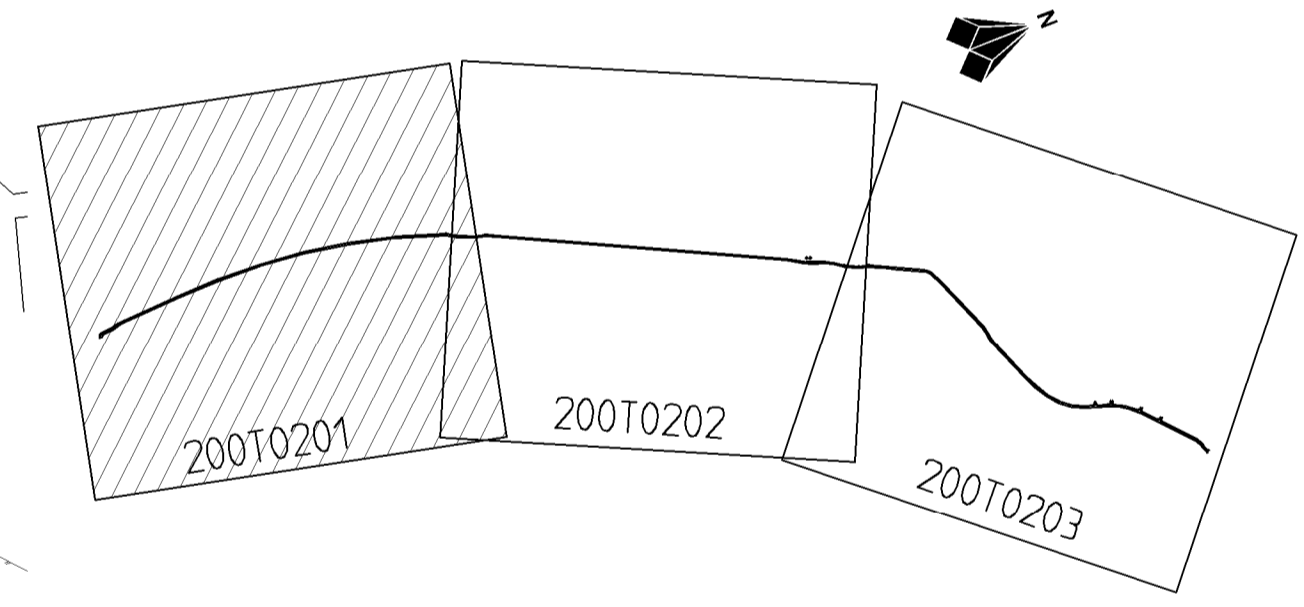
TECKENFÖRKLARING



OMRÅDEN/BETECKNINGAR SOM BERÖRS AV VÄGPLAN (GENOM FASTSTÄLLELSE)

-  AVGRÄNSNING MELLAN OLIKA TYPER AV MARKANSPRÅK GRANS FÖR VÄGOMRÅDE
-  NYTT VÄGOMRÅDE MED VÄGRÄTT
-  TILLFÄLLIG NYTTJÄNDERÄTT/ARBETSUTA GÄLLER UNDER BYGGTIDEN DOCK LÄNGST TILL OCH MED 4 MÅN FRÅN BYGGSTART
-  NY GC-VÄG, VÄGBANEKANTER OCH LÄNGDMÄTNING MED HÖJDSÄTTNING OCH ANLÄGGNINGSDEL

VERKSAMHETER / ÅTGÄRDER SOM UNDTAS FRÅN FÖRBUD ENLIGT MILJÖBALKEN

- N1 - FÖRBUDEN SOM AVSER VERKSAMHET ELLER ÅTGÄRD INOM GENERELLT BIODIVERSITÄTSMÅL (7:11 2 ST MB) GÄLLER INTE BYGGANDE AV ALLMÄN VÄG
- N2 - SKYLDIGHETEN ATT GÖRA ANMÄLAN FÖR SAMRÅD ENLIGT 12:6 MB GÄLLER INTE FÖR DE VERKSAMHETER OCH ÅTGÄRDER SOM BEHOVS FÖR ATT BYGGA VÄGEN OCH SOM FASTSTÄLLS OCH INOM I VÄGOMRÅDE FÖR ALLMÄN VÄG ELLER OMRÅDE FÖR TILLFÄLLIG NYTTJÄNDERÄTT.



REV	ANT	ÄNDRINGEN AVSER	GDNR	DATUM	VV DATUM	VV DIARIENUMMER
VÄGPLAN			FASTSTÄLLELSEHANDLING			
			VÄG 1890 GC-VÄG LENA SKOLA-POSTVÄGEN			
			GEMENSAMT			
WSP Samhällsbyggnad Box 117 651 04 KARLSTAD			Tel: 010-722 50 00 Fax: 010-722 57 90			
UPPRÄGGSANSVARIG MARIE PERSSON			UPPRÄGGSNUMMER 10168406			
KONSTR M ANDERSSON			GRANSK T CEDERLÖF			
KARLSTAD			OBJEKT NR 2016-10-31			
MARIE PERSSON			RITINGSNR 130921			
			FORMAT A1			
			SKALA 1:1000			
			RITINGSNR 200T0201			
			REV			