

ANVISNINGAR

KOORDINATSYSTEM
 SYSTEM I PLAN: Sweref 99 13 30
 SYSTEM I HÖJD: RH 2000

KARTDEKLARATION

KARTUNDERRLAG FRÅN VÄRGÅRDA KOMMUNS GRUNDKARTA KOMPLETTERAD OCH JUSTERAD
 EFTER INMÄTNING AV WSP UNDER 2012.



TECKENFÖRKLARING

OMRÅDEN/BETECKNINGAR SOM BERÖRS
 AV VÄGPLAN (GENOM FASTSTÄLLELSE)

- AVGRÄNSNING MELLAN OLIKA TYPER AV MARKANSPRÅK GRÄNS FÖR VÄGOMRÅDE
- NYTT VÄGOMRÅDE MED VÄGRÄTT
- TILLFÄLLIG NYTTJÄNDERÄTT/ARBETSUTA GÄLLER UNDER BYGGTIDEN DOCK LÄNGST TILL OCH MED 4 MÅN FRÅN BYGGSTART
- NY GC-VÄG, VÄGBANEKANTER OCH LÄNGDMÄTNING MED HÖJDSÄTTNING OCH ANLÄGGNINGSDIAGRAM

VERKSAMHETER / ÅTGÄRDER SOM UNDTAS
 FRÅN FÖRBUD ENLIGT MILJÖBALKEN

- N1 - FÖRBUDEN SOM AVSER VERKSAMHET ELLER ÅTGÄRD INOM GENERELLT BIODIVERSITÄTSMÅL (7:11 2 ST MB) GÄLLER INTE BYGGANDE AV ALLMÄN VÄG
- N2 - SKYLDIGHETEN ATT GÖRA ANMÄLAN FÖR SAMRÅD ENLIGT 12:6 MB GÄLLER INTE FÖR DE VERKSAMHETER OCH ÅTGÄRDER SOM BEHOVS FÖR ATT BYGGA VÄGEN OCH SOM FASTSTÄLLS OCH INEÄR I VÄGOMRÅDE FÖR ALLMÄN VÄG ELLER OMRÅDE FÖR TILLFÄLLIG NYTTJÄNDERÄTT.

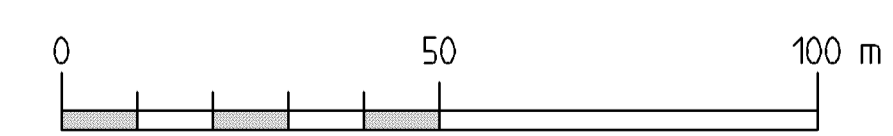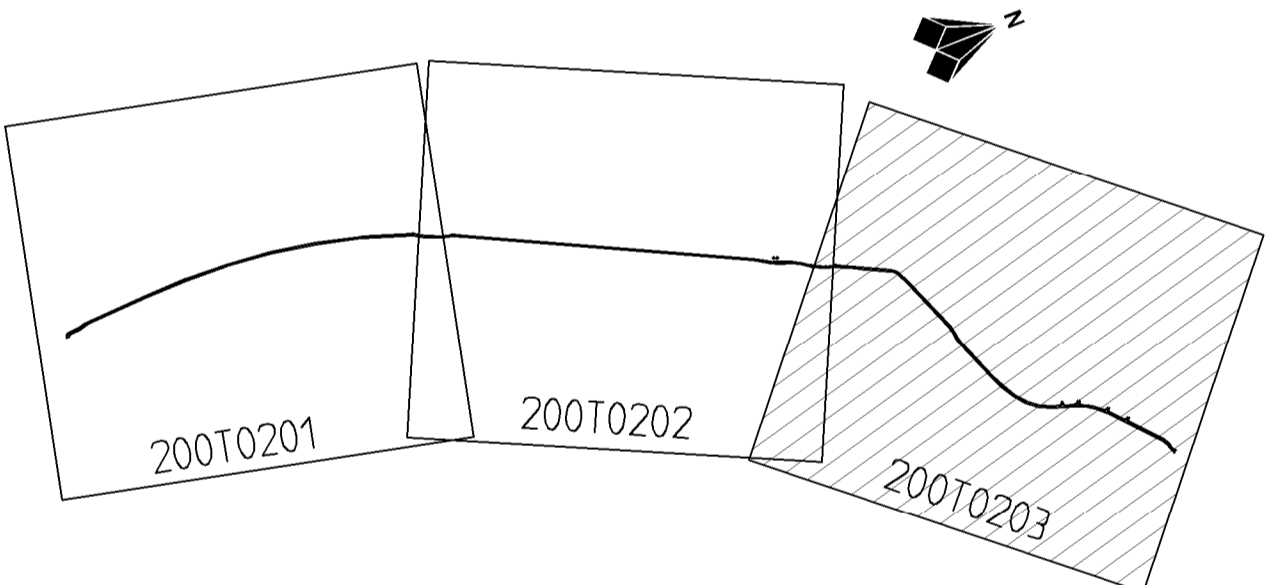

REV	ANT	ÄNDRINGEN AVSER	GDGR	DATUM	VV DATUM	VV DIARIENUMMER
VÄGPLAN			FASTSTÄLLESEHANDLING			
			VÄG 1890 GC-VÄG LENA SKOLA-POSTVÄGEN			
			GEMENSAMT KM 1/230 - KM 1/845			
WSP Samhällsbyggnad Box 117 651 04 KARLSTAD			Tel: 010-722 50 00 Fax: 010-722 57 90			
UPPDRAGSANSVÄRIG MARIE PERSSON			UPPDRAGSNUMMER 10168406			
KONSTR M ANDERSSON			GRANSK T CEDERLÖF			
OBJEKT NR KARLSTAD MARIE PERSSON			KONSTRUKTIONSR 2016-10-31		FORMAT A1	SKALA 1:1000
130921			200T0203		REV	