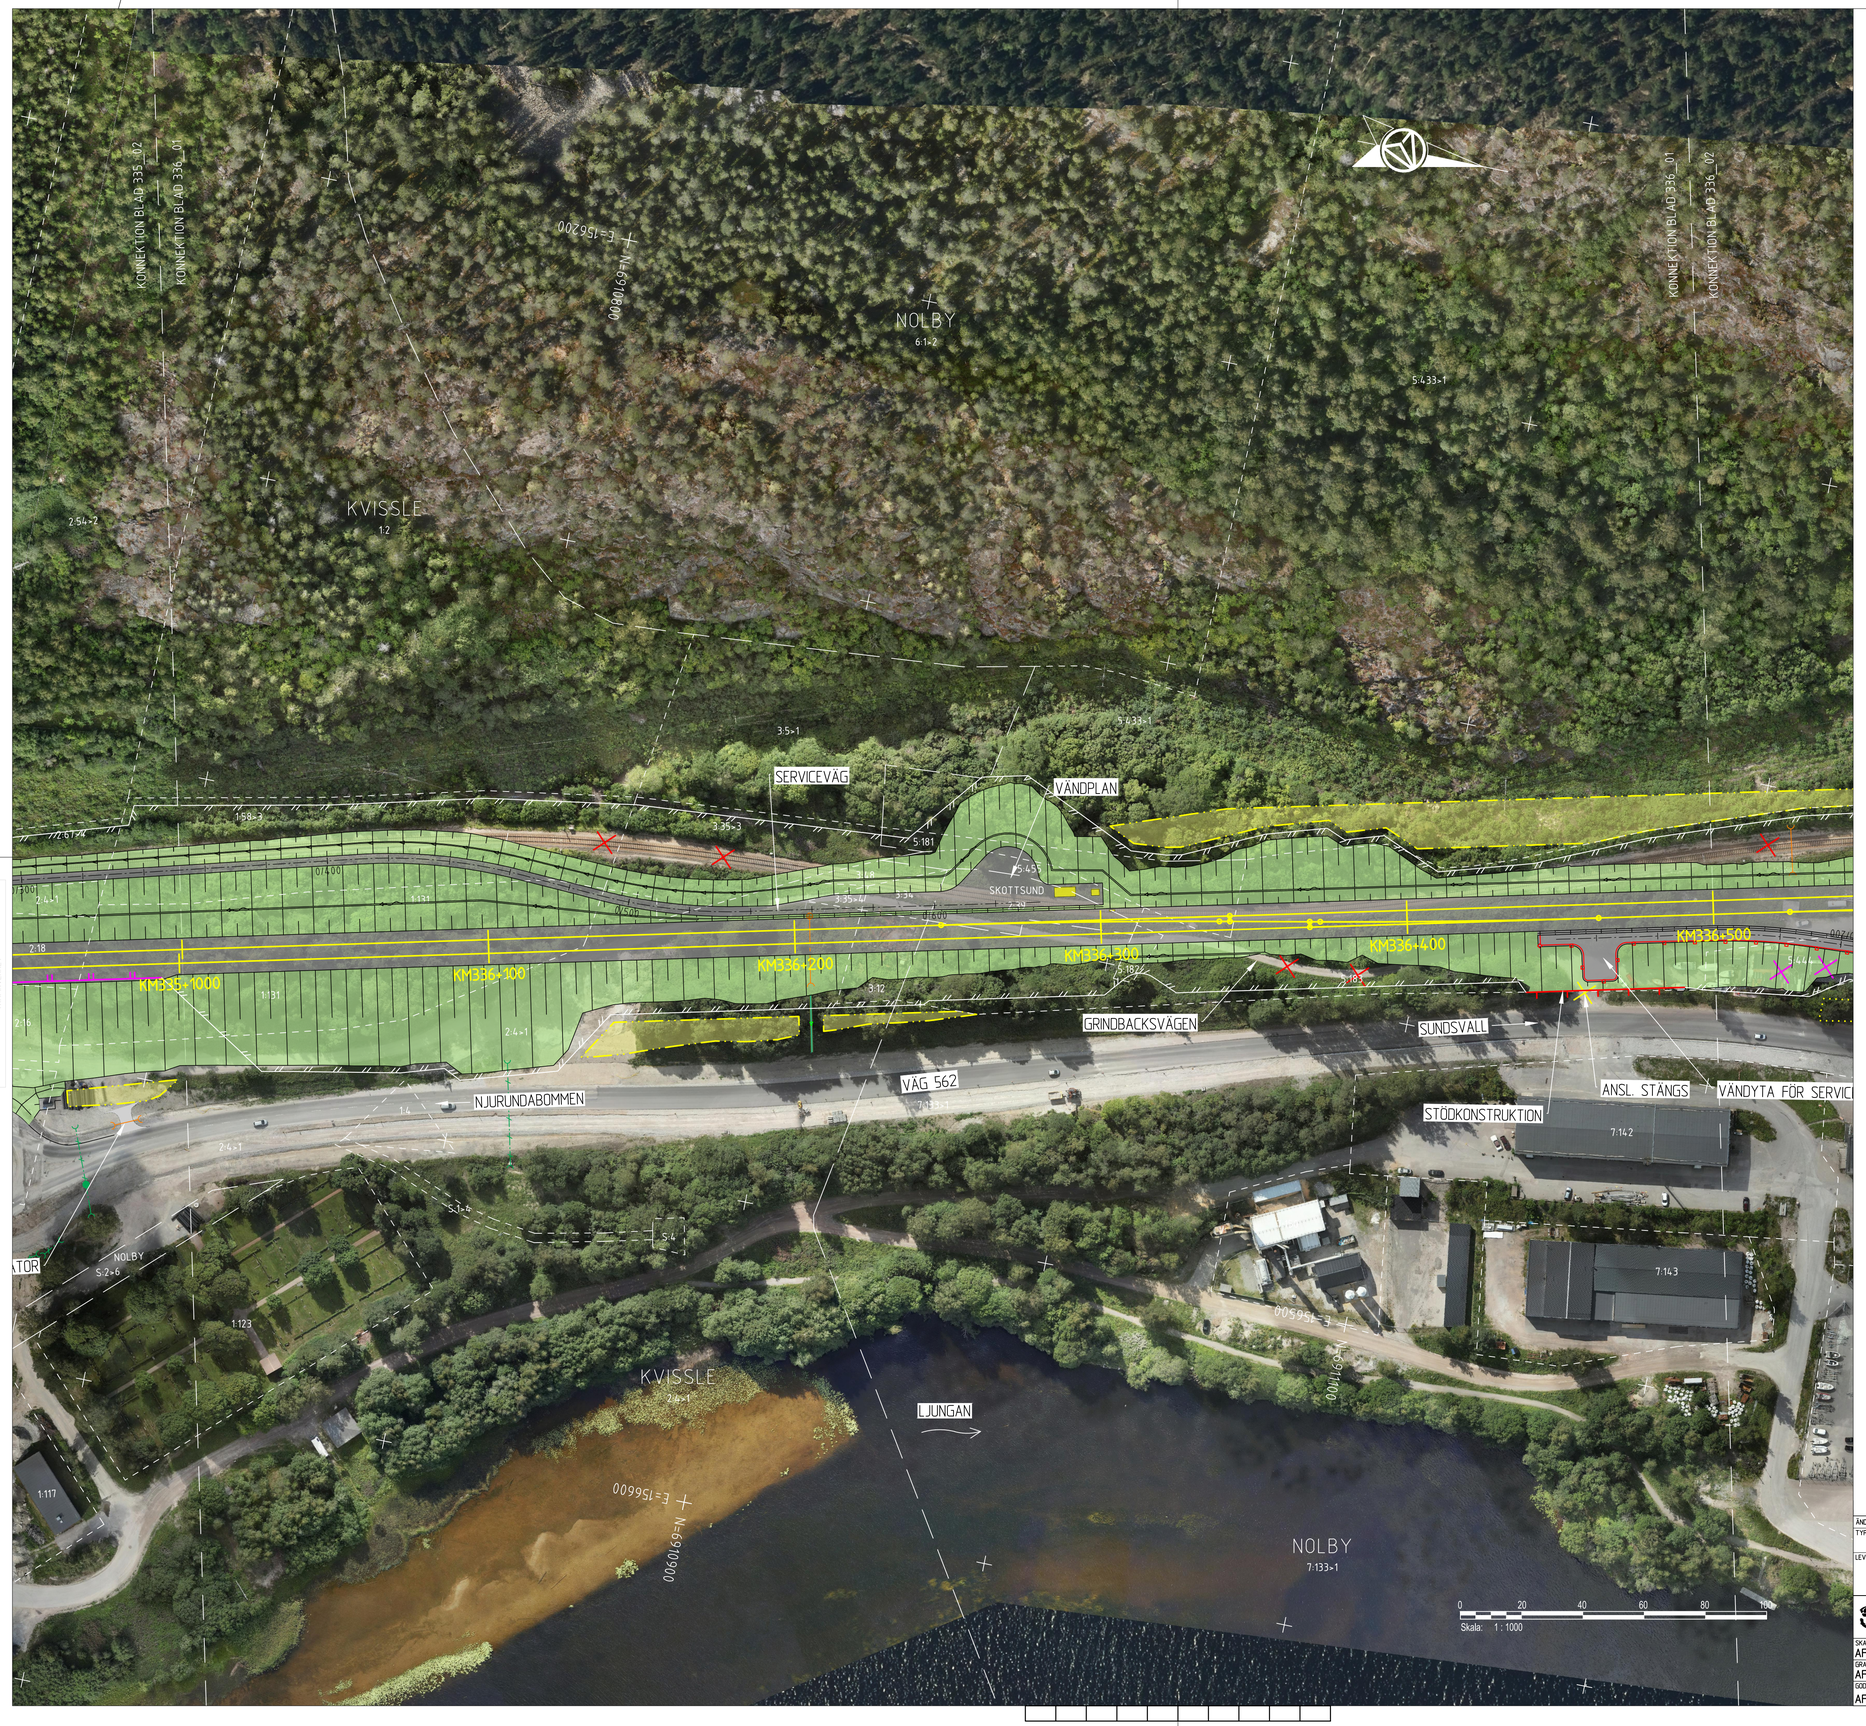

TECKENFÖRKLARING

HUVUDSAKLIG UTFORMNING AV NY ANLÄGGNING

- KM334+500 / +00,0 — NY JÄRNVÄG OCH SPÅRMITT MED LÄNGDMÄTNINGSSTRECK
- 0/000 — NY VÄG MED LÄNGDMÄTNINGSSTRECK
- BULLERSKYDDSSKÄRM
- VÄGRÄCKE
- RÄCKE FÖR GÅNG- OCH CYKELVÄG
- STÄNGSEL
- STÖDKONSTRUKTION
- SPONT
- BULLERSKYDDSVALL
- DIKE/OMGRÄVNING VATTENDRAG
- TRUMMA
- DRÄNERINGSLEDNING MED BRUNN
- DAGVATTENLEDNING
- DAGVATTENBRUNN
- NEDSTIGNINGSBRUNN
- ANNAN JÄRNVÄGSTEKNISK ANLÄGGNING
- MOBISIRMAST
- GC4 — GÅNG- OCH CYKELVÄG MED LITTRERING TILL TILLHÖRANDE PROFIL
- TILLFÄLLIG FÖRBIFART/OMLEDNINGS-VÄG
- TILLFÄLLIGT SPÅR

BAKGRUNDSKARTA

- TRAKTGRÄNS
- FASTIGHETSGRÄNS
- FORNLÄMNING
- MÖJLIG FORNLÄMNING/ÖVRIG KULTURHISTORISK LÄMNING
- INGEN ANTIKVARISK BEDÖMNING
- VATTENDRAG
- BEFINTLIG DAGVATTENLEDNING
- BEFINTLIG TRUMMA

ÖVRIGT

- VÄGANSLUTNING TILL BEFINTLIG ALLMÄN VÄG SOM STÄNGS EFTER SÄRSKILT BESLUT
- BEFINTLIG VÄG ELLER JÄRNVÄGS-SPÅR SOM RIVS
- INLÖSEN AV BYGGNAD
- SKYDDSÅTGÄRD UNDER BYGGTIDEN SOM STÄNGSLAS IN
- OMRÅDE MED TILLFÄLLIG NYTTJANDE-RÄTT
- VÄGDEL SOM FÖRESLÅS RIVAS

KOORDINATSYSTEM

SWEREF 99 17 15

RH2000

FASTIGHETSKARTAN ÄR AKTUELL: 2025-05-19

- KM 334+XXX — NY JÄRNVÄG MED SLÄNT
- 0/400 — NY SERVICEVÄG MED SLÄNT SAMT FLÖDESPIL
- 0/100 — NY ALLMÄN VÄG ELLER ALLMÄN GÅNG- OCH CYKELVÄG MED LÄNGDMÄTNINGSSTRECK OCH LÄNGDANGIVELSE SAMT FLÖDESPIL
- 0/100 — FÖRSLAG TILL KOMMUNAL VÄG, GÅNG- OCH CYKELVÄG ELLER ENSKILD VÄG OCH SOM INTE FASTSTÄLLS AV JÄRNVÄGSPLANEN
- BRO

DINGERSJÖ-KUBIKENBORG

ORIENTERINGSFIGUR

KM 333+500 - 344+500

A1, 1:1000

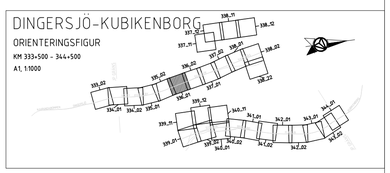

ÄNDR.	ÄNDRINGEN AVSER			GODKÄND AV	ÄNDR. DATUM
TYP AV PLAN	Järnvägs- och vägplan				
LEVERANTÖR: AFRY	AVDELNING: AFRY	LEVERANS/ÄNDRINGS-PM		TEKNIKOMRÅDE: Teknikövergripande	
	UPPDRAGSNUMMER: D0074367	KONSTRUKTIONSNUMMER		GRANSKNINGSSTATUS / SYFTE	
TRAFIKVERKET	Dingersjö-Kubikenborg			HANDLINGSTYP	
	Sundsvalls kommun, Västernorrlands län			ANLÄGGNINGSTYP	
SKAPAD AV: AFRY/J. Landström				KILOMETER=METER: 336+000 - 336+500	BANDEL: 235
GRANSKAD AV: AFRY/M. Nyberg	Illustrationskarta			RITNINGSNUMMER PROJEKT: 149753-00-101-336-1001	
GODKÄND AV: AFRY/PT	DATUM: 2026-05-20	SKALA: 1:1000	FORMAT: A1	RITNINGSNUMMER FÖRVALTNING	BLAD: 001 / NÄSTA BLAD: 002 / ÄNDR.

XREF: 149753-00-P1-334_344-0002.dwg _11; 149753-00-P1-334_344-0010.dwg _13; 149753-72-P1-331_345-0001.dwg _35; 149753-07-P1-333_344-0001.dwg _2; 149753-11-P1-336_338-1001.dwg _31; 149753-00-P1-334_344-1006.dwg _31; 149753-00-P1-334_344-1007.dwg _37; 149753-20-P0-334_344-1008.dwg _15; 149753-20-P0-334_344-1012.dwg _10; 149753-20-P0-334_344-1013.dwg _46; 149753-11E-P0-331_345-1002.dwg _55; 149753-20-P0-334_344-1001.dwg _82; 149753-20-P0-334_344-1002.dwg _90; 149753-20-P0-334_344-1005.dwg _25; 149753-00-XO-334_344-1001.dwg _16; 149753-11-P1-334_336-1001.dwg _25; 149753-11E-P0-1004.dwg _18; 149753-11-P1-334_344-1002.dwg _31; 149753-20-P0-334_344-1018.dwg _4

Denna ritning är Trafikverkets upphovsrätt. Allt obehörigt användande av ritningen beivras enligt lag. TRAFIKVERKET

LAST RENDER BY MICROSTATION: $FILENAME$ $DATE$ $TIME$ $USER$

Version