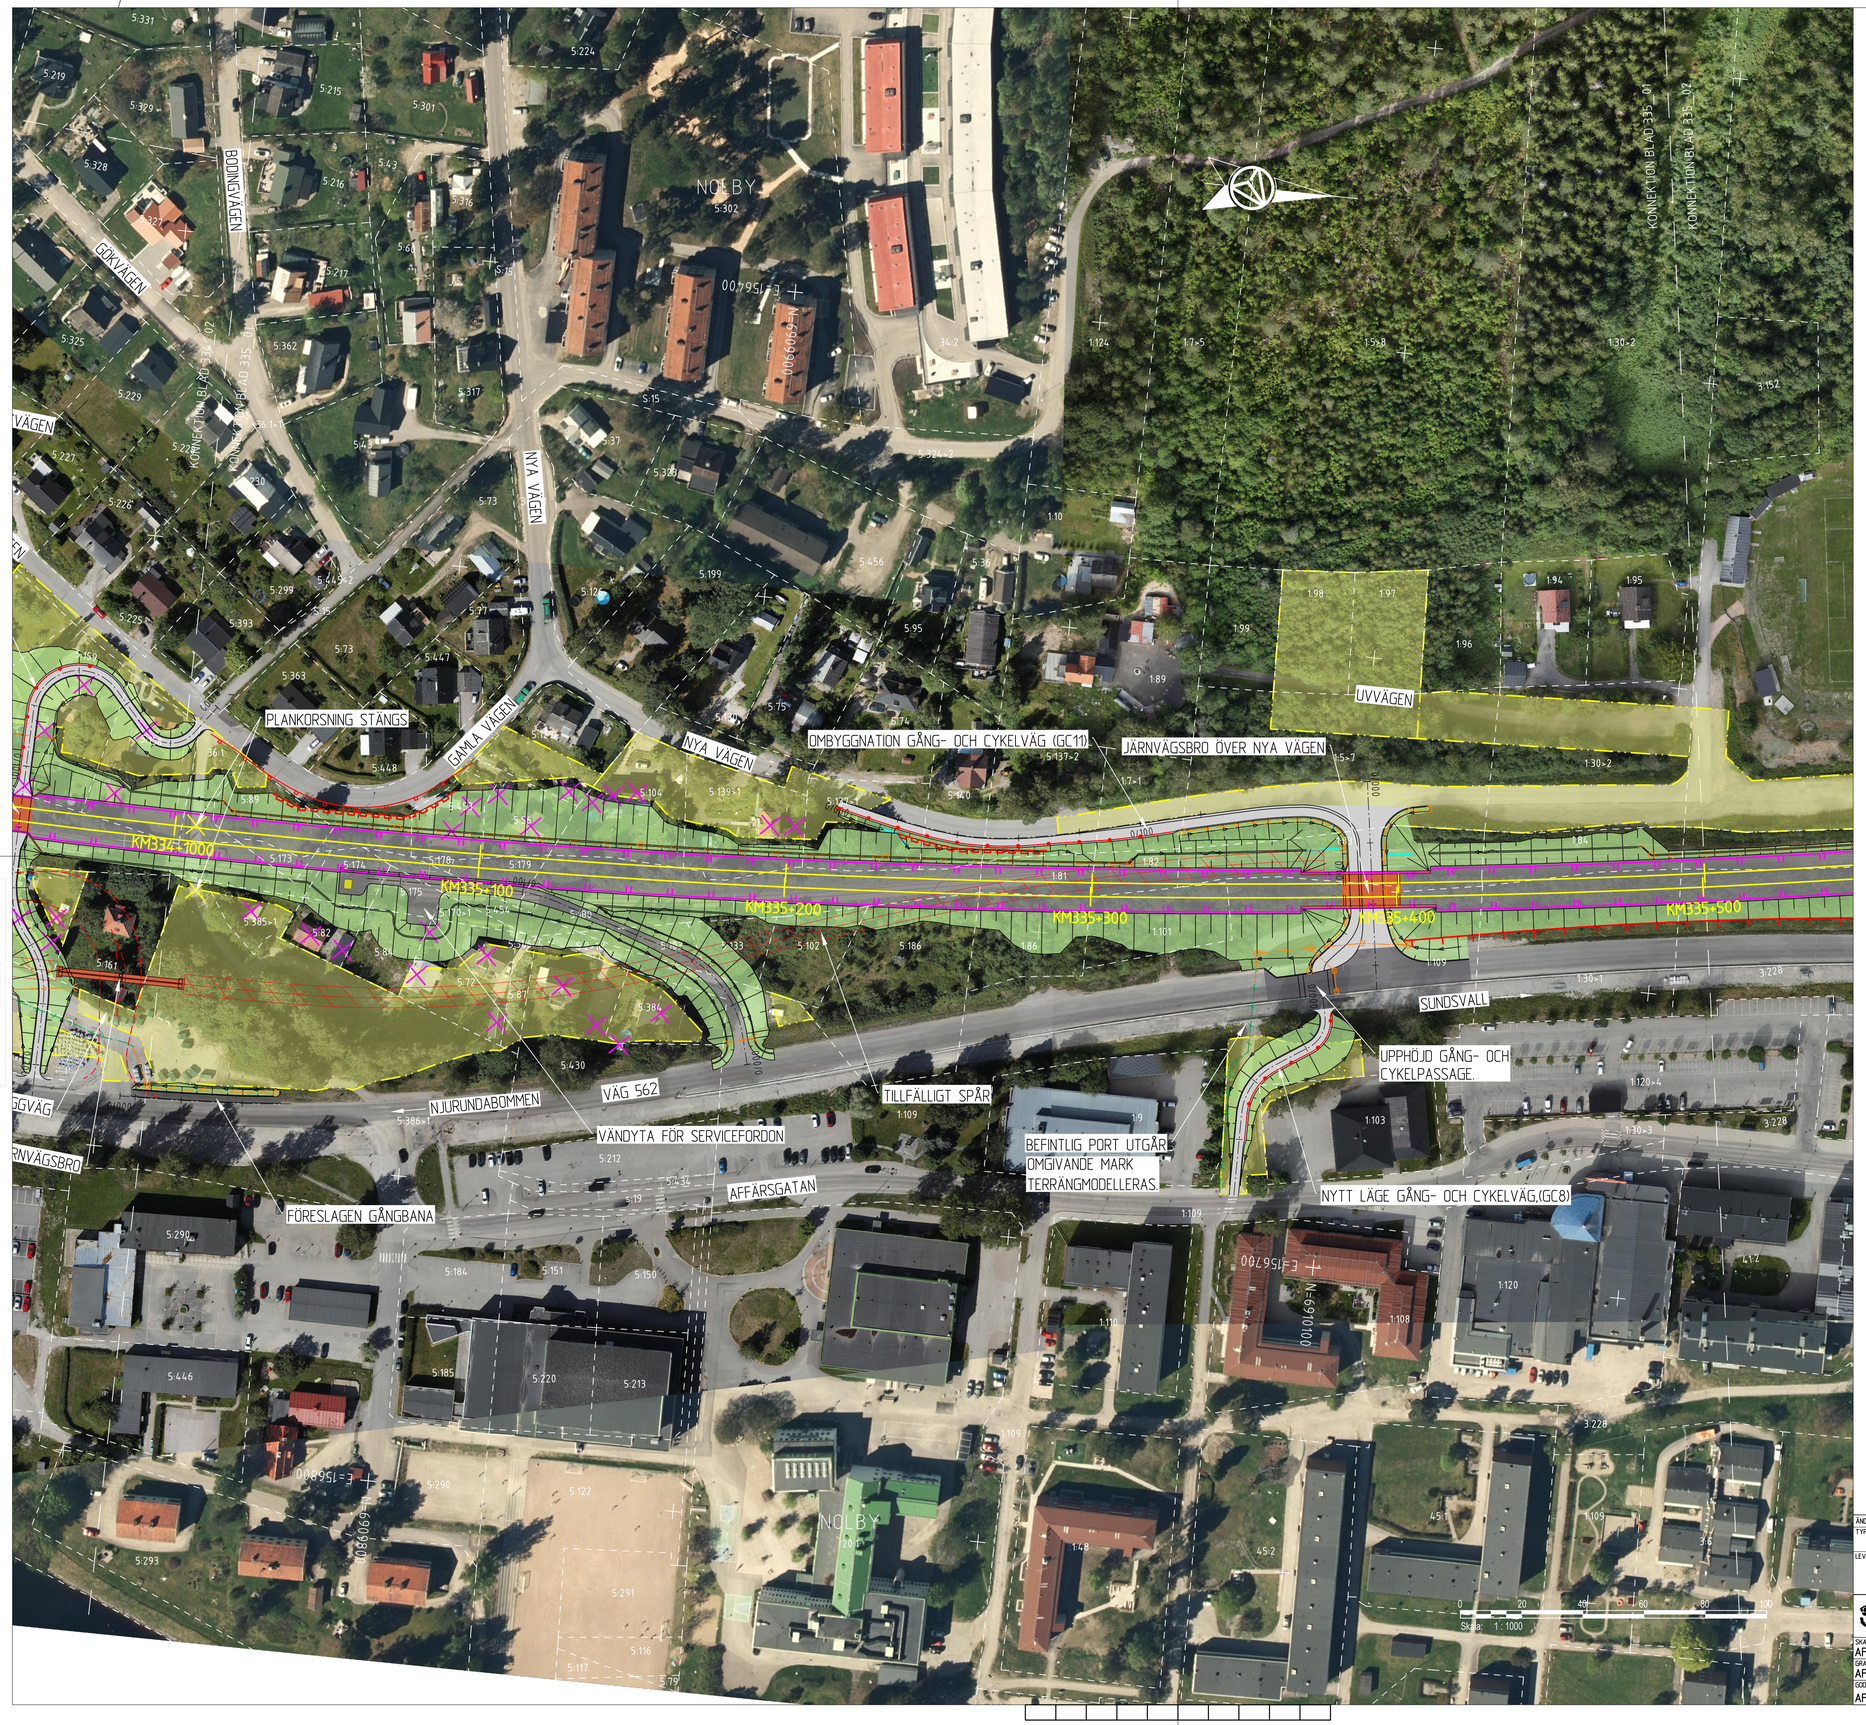

149753-20-P0-334_344-1005.dwg _25
149753-11E-P0-1004.dwg _18
149753-00-P1-334_344-0002.dwg _11
149753-11-P1-334_344-1002.dwg _31
149753-11E-P1-0001.dwg _7

149753-20-P0-334_344-1005.dwg _25
149753-20-P0-334_344-1012.dwg _15
149753-20-P0-334_344-1013.dwg _2
149753-07-P1-333_344-0001.dwg _46
149753-11E-P0-331_345-1002.dwg

149753-00-P1-334_344-0010.dwg _13
149753-72-P1-331_345-0001.dwg _35
149753-00-X0-334_344-1001.dwg _16
149753-11-P1-334_336-1001.dwg _25
149753-11E-P0-331_345-1002.dwg _46

149753-14A-P0-0001.dwg _9
149753-20-P0-334_344-1001.dwg _55
149753-20-P0-334_344-1002.dwg _82
_90
149753-20-P0-334_344-1004.dwg _24

TECKENFÖRKLARING

HUVUDSAKLIG UTFORMNING AV NY ANLÄGGNING

KM334+500 / +00,0 — NY JÄRNVÄG OCH SPÅRMITT MED LÄNGDMÄTNINGSSTRECK

0/000 — NY VÄG MED LÄNGD-MÄTNINGSSTRECK

- BULLERSKYDDSSKÄRM
- VÄGRÄCKE
- RÄCKE FÖR GÅNG- OCH CYKEL-VÄG
- STÄNGSEL
- STÖDKONSTRUKTION
- SPONT
- BULLERSKYDDSVALL
- DIKE/OMGRÄVNING VATTENDRAG
- TRUMMA
- DRÄNERINGSLEDNING MED BRUNN
- DAGVATTENLEDNING
- DAGVATTENBRUNN
- NEDSTIGNINGSBRUNN
- ANNAN JÄRNVÄGSTEKNISK ANLÄGGNING
- MOBISIRMAST
- GC4 — GÅNG- OCH CYKELVÄG MED LITTRERING TILL TILLHÖRANDE PROFIL
- TILLFÄLLIG FÖRBIFART/OMLEDNINGS-VÄG
- TILLFÄLLIGT SPÅR

BAKGRUNDSKARTA

- TRAKTGRÄNS
- FASTIGHETSGRÄNS
- FORNLÄMNING
- MÖJLIG FORNLÄMNING/ÖVRIG KULTURHISTORISK LÄMNING
- INGEN ANTIKVARISK BEDÖMNING
- VATTENDRAG
- BEFINTLIG DAGVATTENLEDNING
- BEFINTLIG TRUMMA

ÖVRIGT

- VÄGANSLUTNING TILL BEFINTLIG ALLMÄN VÄG SOM STÄNGS EFTER SÄRSKILT BESLUT
- BEFINTLIG VÄG ELLER JÄRNVÄGS-SPÅR SOM RIVS
- INLÖSEN AV BYGGNAD
- SKYDDSÅTGÄRD UNDER BYGGTIDEN SOM STÄNGSLAS IN
- OMRÅDE MED TILLFÄLLIG NYTTJANDE-RÄTT
- VÄGDEL SOM FÖRESLÅS RIVAS

KOORDINATSYSTEM

SWEREF 99 17 15

RH2000

FASTIGHETSKARTAN ÄR AKTUELL: 2025-05-19

KM 334+XXX — NY JÄRNVÄG MED SLÄNT

0/100 — NY SERVICEVÄG MED SLÄNT SAMT FLÖDESPIL

0/100 — NY ALLMÄN VÄG ELLER ALLMÄN GÅNG- OCH CYKELVÄG MED LÄNGDMÄTNINGSSTRECK OCH LÄNGDANGIVELSE SAMT FLÖDESPIL

0/100 — FÖRSLAG TILL KOMMUNAL VÄG, GÅNG- OCH CYKELVÄG ELLER ENSKILD VÄG OCH SOM INTE FASTSTÄLLS AV JÄRNVÄGSPLANEN

BRO

DINGERSJÖ-KUBIKENBORG

ORIENTERINGSFIGUR

KM 333+500 – 344+500

A1, 1:10000

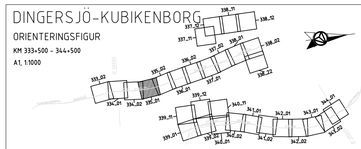

Skala: 1:1000 (0 20 40 60 80 100)

ÄNDR.	ÄNDRINGEN AVSER		GODKÄND AV	ÄNDR. DATUM
TYP AV PLAN	Järnvägs- och vägplan			
LEVERANTÖR: AFRY	AVDELNING: AFRY	LEVERANS/ÄNDRINGS-PM	TEKNIKOMRÅDE: Teknikövergripande	
	UPPDRAGSNUMMER: D0074367	KONSTRUKTIONSNUMMER	GRANSKNINGSSTATUS / SYFTE	
TRAFIKVERKET	Dingersjö-Kubikenborg		HANDLINGSTYP	
	Sundsvalls kommun, Västernorrlands län		ANLÄGGNINGSTYP	
SKAPAD AV: AFRY/J. Landström			KILOMETER=METER: 335+000 – 335+500	BANDEL: 235
GRANSKAD AV: AFRY/M. Nyberg	Illustrationskarta		RITNINGSNUMMER PROJEKT: 149753-00-101-335-1001	
GODKÄND AV: AFRY/PT	DATUM: 2026-05-20	SKALA: 1:1000 / FORMAT: A1	RITNINGSNUMMER FÖRVALTNING	BLAD: 001 / NÄSTA BLAD: 002 / ÄNDR.

Denna ritning är Trafikverkets egendom. Allt obehörigt kopierande är förbjudet enligt lag. TRAFIKVERKET

XREF

LAST RENDER BY MICROSTATION: SFILENAMES $DATES $TIMES $USERS

Version AUTOCAD