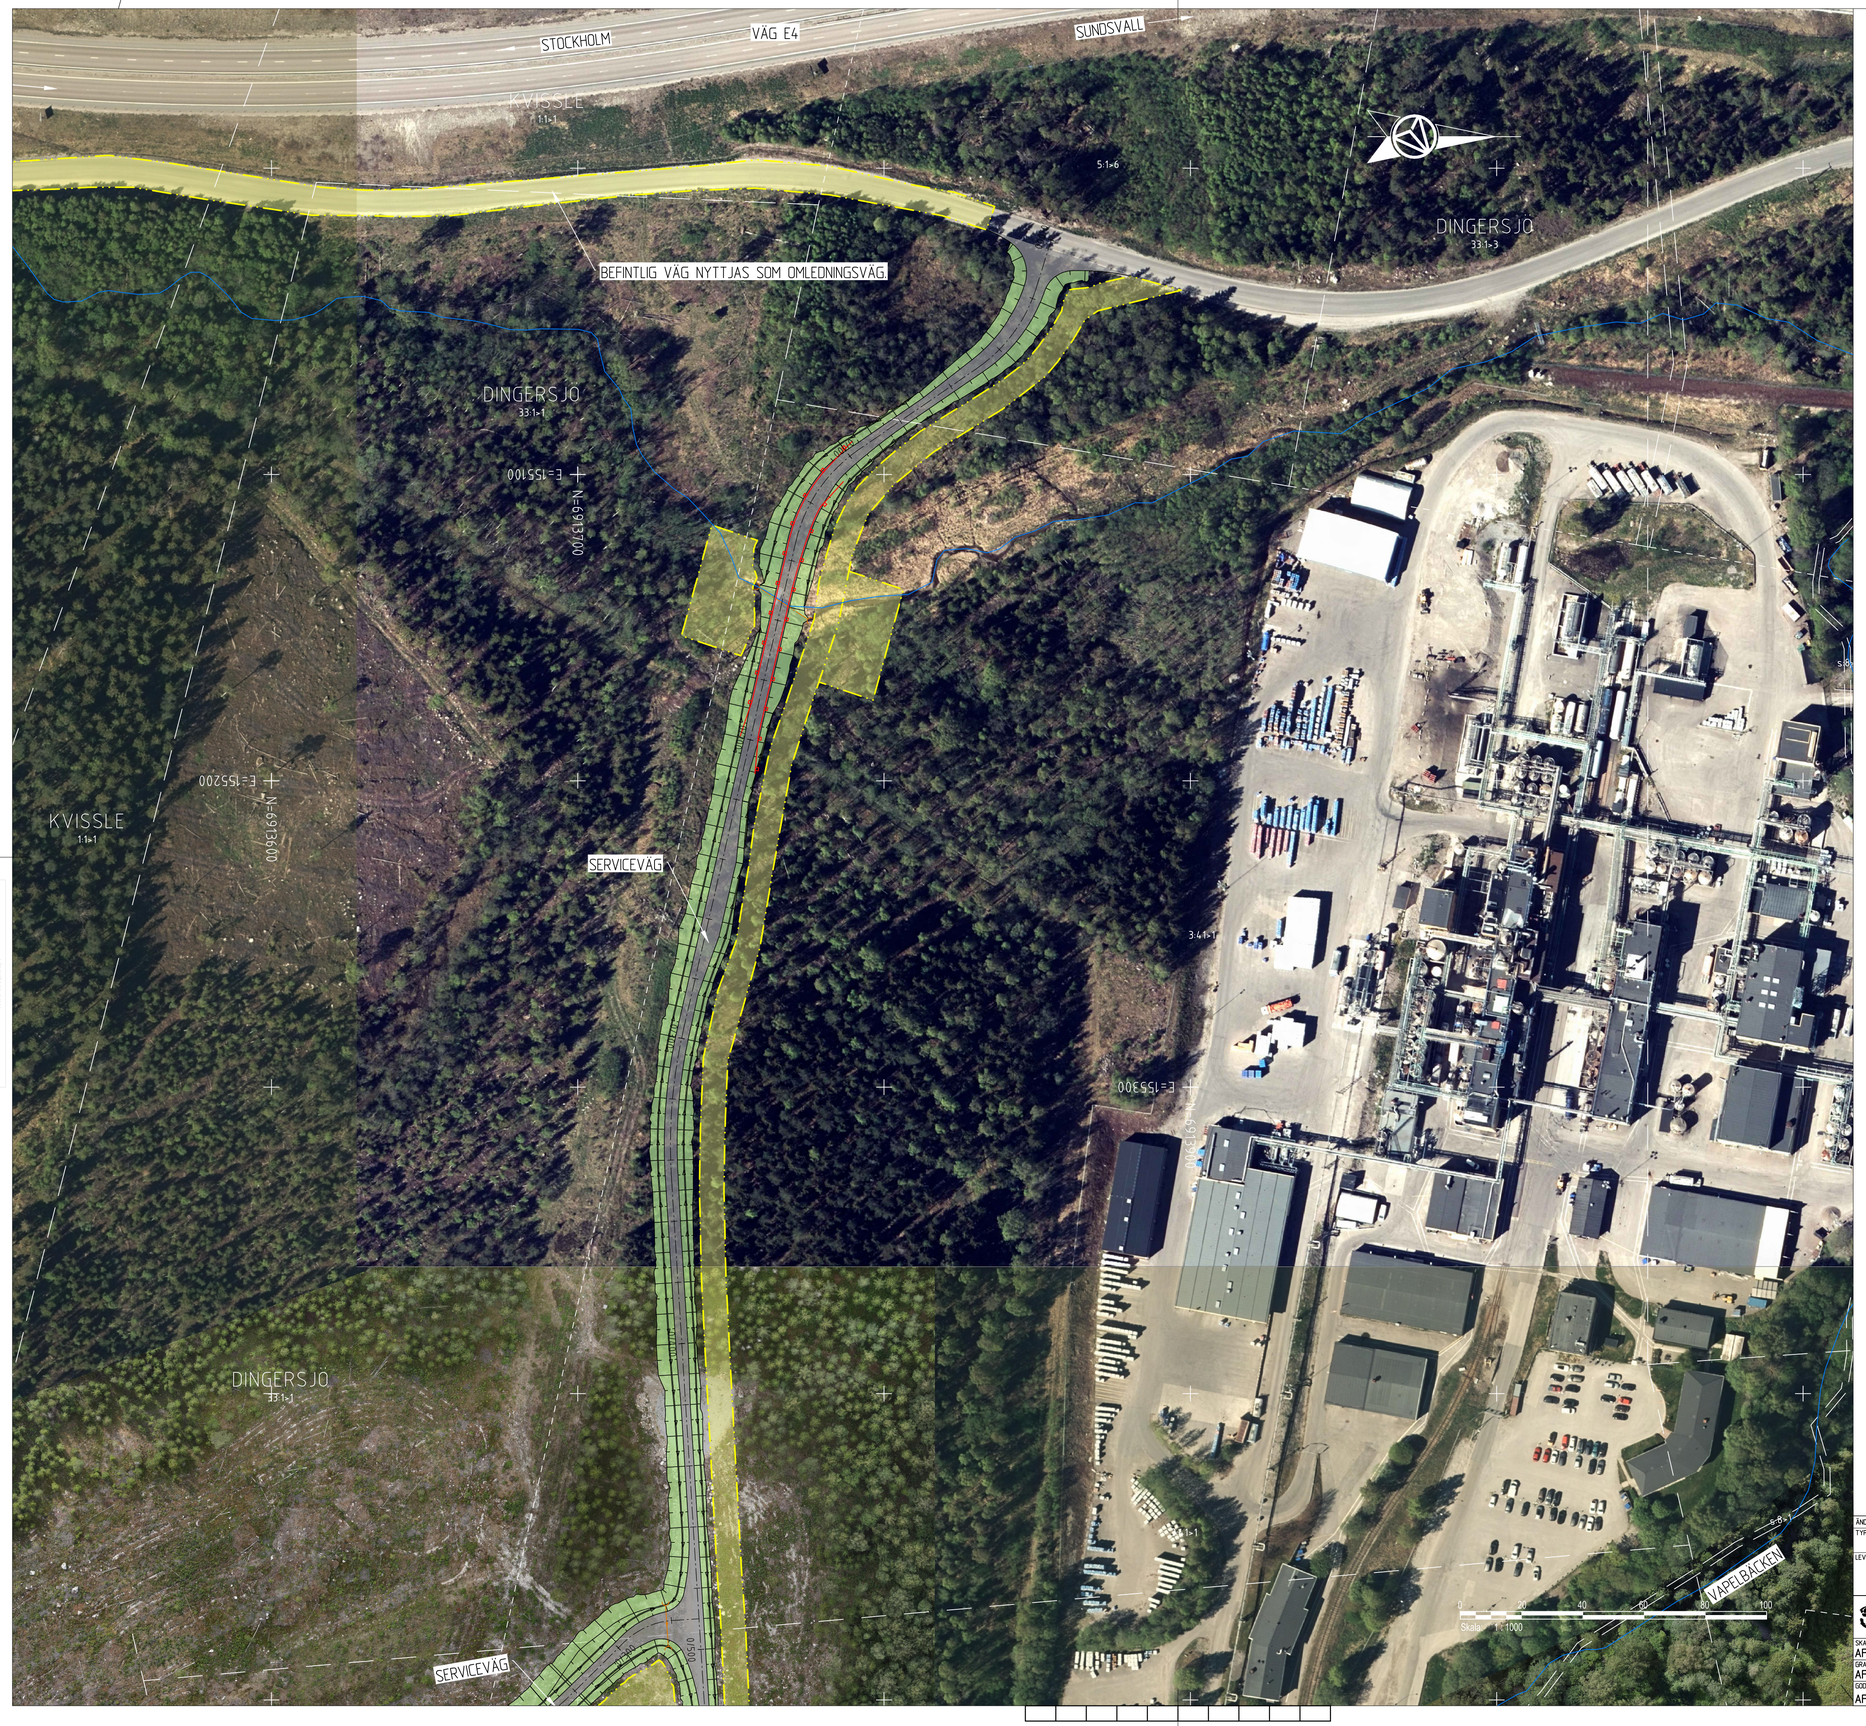


## TECKENFÖRKLARING

### HUVUDSAKLIG UTFORMNING AV NY ANLÄGGNING

- KM334+500 / +00,0 — NY JÄRNVÄG OCH SPÅRMITT MED LÄNGDMÄTNINGSSTRECK
- 0/000 — NY VÄG MED LÄNGDMÄTNINGSSTRECK
- BULLERSKYDDSSKÄRM
- VÄGRÄCKE
- RÄCKE FÖR GÅNG- OCH CYKELVÄG
- STÄNGSEL
- STÖDKONSTRUKTION
- SPONT
- BULLERSKYDDSVALL
- DIKE/OMGRÄVNING VATTENDRAG
- TRUMMA
- DRÄNERINGSLEDNING MED BRUNN
- DAGVATTENLEDNING
- DAGVATTENBRUNN
- NEDSTIGNINGSBRUNN
- ANNAN JÄRNVÄGSTEKNISK ANLÄGGNING
- MOBISIRMAST
- GC4 — GÅNG- OCH CYKELVÄG MED LITTRERING TILL TILLHÖRANDE PROFIL
- TILLFÄLLIG FÖRBIFART/OMLEDNINGS-VÄG
- TILLFÄLLIGT SPÅR

### BAKGRUNDSKARTA

- TRAKTGRÄNS
- FASTIGHETSGRÄNS
- FORNLÄMNING
- MÖJLIG FORNLÄMNING/ÖVRIG KULTURHISTORISK LÄMNING
- INGEN ANTIKVARISK BEDÖMNING
- VATTENDRAG
- BEFINTLIG DAGVATTENLEDNING
- BEFINTLIG TRUMMA

### ÖVRIGT

- VÄGANSLUTNING TILL BEFINTLIG ALLMÄN VÄG SOM STÄNGS EFTER SÄRSKILT BESLUT
- BEFINTLIG VÄG ELLER JÄRNVÄGS-SPÅR SOM RIVS
- INLÖSEN AV BYGGNAD
- SKYDDSÅTGÄRD UNDER BYGGTIDEN SOM STÄNGSLAS IN
- OMRÅDE MED TILLFÄLLIG NYTTJANDE-RÄTT
- VÄGDEL SOM FÖRESLÅS RIVAS

### KOORDINATSYSTEM

SWEREF 99 17 15

RH2000

FASTIGHETSKARTAN ÄR AKTUELL: 2025-05-19

- KM 334+XXX — NY JÄRNVÄG MED SLÄNT
- 0/000 — NY SERVICEVÄG MED SLÄNT SAMT FLÖDESPIL
- 0/100 — NY ALLMÄN VÄG ELLER ALLMÄN GÅNG- OCH CYKELVÄG MED LÄNGDMÄTNINGSSTRECK OCH LÄNGDANGIVELSE SAMT FLÖDESPIL
- 0/100 — FÖRSLAG TILL KOMMUNAL VÄG, GÅNG- OCH CYKELVÄG ELLER ENSKILD VÄG OCH SOM INTE FASTSTÄLLS AV JÄRNVÄGSPLANEN
- BRO

### DINGERSJÖ-KUBIKENBORG

ORIENTERINGSFIGUR

KM 333+500 - 344+500

A1, 1:10000

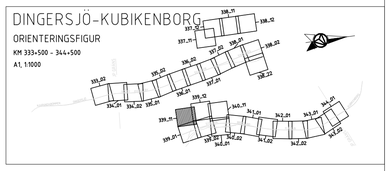

| | | | |
|---|---|---|---|
| ÄNDR. | ÄNDRINGEN AVSER | GODKÄND AV | ÄNDR. DATUM |
| TYP AV PLAN | Järnvägs- och vägplan | | |
| LEVERANTÖR: AFRY / TRAFIKVERKET | AVDELNING: AFRY | LEVERANS/ÄNDRINGS-PM | TEKNIKOMRÅDE: Teknikövergripande |
| | UPPDRAGSNUMMER: D0074367 | KONSTRUKTIONSNUMMER | GRANSKNINGSSTATUS / SYFTE |
| | | | HANDLINGSTYP |
| | Dingersjö-Kubikenborg | | ANLÄGGNINGSTYP |
| | Sundsvalls kommun, Västernorrlands län | | KILOMETER•METER: 339+000 - 339+500; BANDEL: 235 |
| SKAPAD AV: AFRY/J. Landström | | | RITNINGSNUMMER PROJEKT: 149753-00-101-339-1011 |
| GRANSKAD AV: AFRY/M. Nyberg | Illustrationskarta | | |
| GODKÄND AV: AFRY/PT | DATUM: 2026-05-20 | SKALA: 1:1000 | FORMAT: A1 |
| RITNINGSNUMMER FÖRVALTNING | | BLAD: 011 | NÄSTA BLAD: 012 |


149753-07-P1-333_344-0001.dwg _2
149753-14A-P0-0001.dwg _9
149753-11-P1-334_344-1002.dwg _31
149753-11-P0-334_344-0004.dwg _9
149753-11-P0-334_344-0006.dwg _6
149753-20-P0-334_344-1006.dwg _31
149753-20-P0-334_344-1007.dwg _37
149753-20-P0-334_344-1008.dwg
149753-20-P0-334_344-1012.dwg _15
149753-20-P0-334_344-1013.dwg _10
149753-00-X0-334_344-1001.dwg _46
149753-00-P1-334_344-0010.dwg _55
149753-72-P1-331_345-0001.dwg _82
149753-00-P1-334_344-0002.dwg _90
149753-11-P1-338_340-1001.dwg _25
149753-11E-P0-331_345-1002.dwg _11
149753-20-P0-334_344-1001.dwg _13
149753-20-P0-334_344-1002.dwg _35
149753-20-P0-334_344-1005.dwg _16 _30
XREF
Denna ritning är Trafikverkets egendom. All obehörig kopiering är förbjuden enligt lag.
TRAFIKVERKET
$USERS $TIMES $DATES $FILENAMES
LAST RENDER BY MICROSTATION
AUTOCAD
Version