


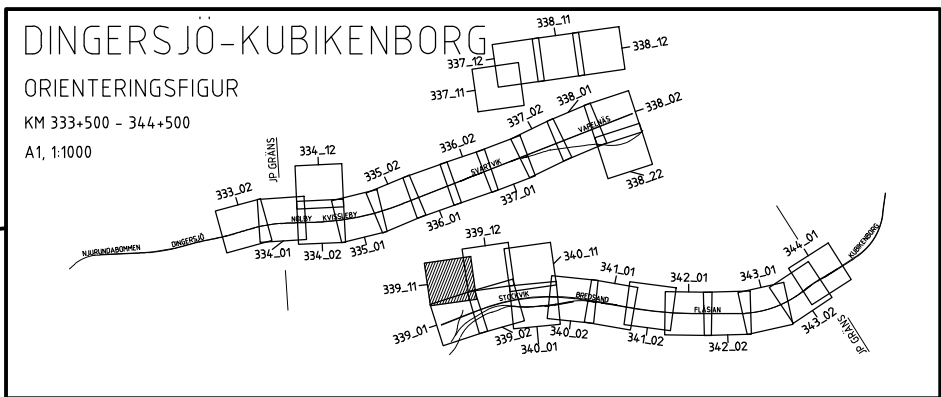

HUVUDSAKLIG UTFORMNING AV NY ANLÄGGNING


JÄRNVÄGEN SKA ELEKTRIFIERAS




KM334+500




GRÄNSER OCH MARKANSPRÅK

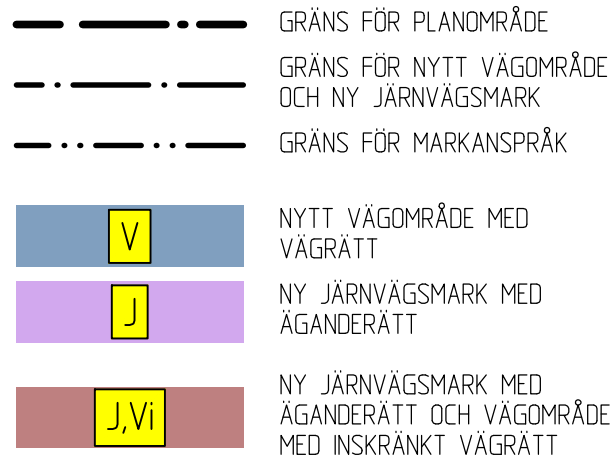

NYTT VÄGOMRÅDE MED INSKRÄNKT VÄGRÄTT

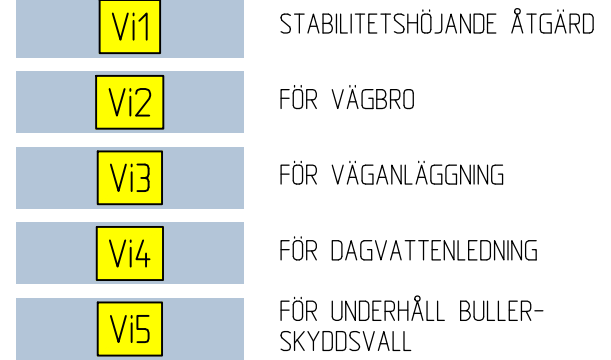

NY JÄRNVÄGSMARK MED SERVITUTSRÄTT

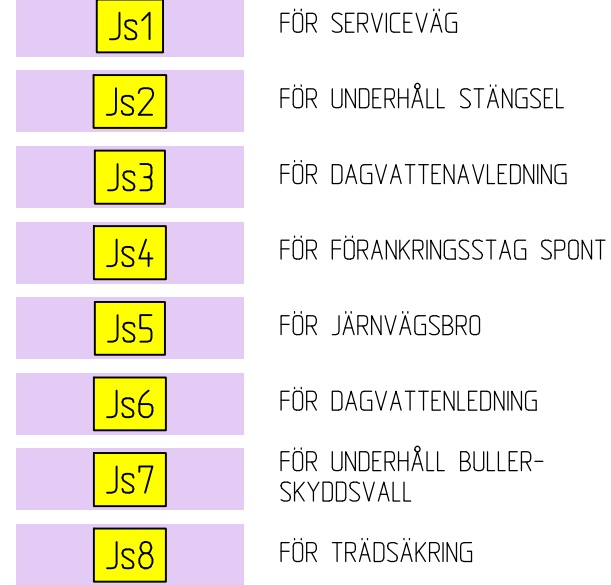

NY JÄRNVÄGSMARK MED SERVITUTSRÄTT OCH SÄRSKILDA BESLUT



BAKGRUNDSKARTA



KOORDINATSYSTEM

SWEREF 99 17 15
RH2000

FASTIGHETSKARTAN ÄR AKTUELL: 2025-05-19

ANDR. ANDERINENS AVSEER		BOKFÖR. AV		ANDR. DATUM	
TYP AV PLAN					
Järnvägs- och vägplan					
LEVERANTÖR  AFRY	AVSENING AFRY ÖPPNINGSNUMMER D0074367	LEVERANS-/ANDRINGS-PM KONSTRUKTIONSDNUMMER	TEKNIKGRUPP Teknikövergripande GRÄNSDRAGNING STATUS / SYFTE		
 TRAFIKVERKET	Dingersjö-Kubikenborg Sundsvalls kommun, Västerbottens län		HANDLINGSFÖR- Fas 3 ställethandling ÄNDRINGSFÖR-		
SKAPAD AV AFRY/L. Johansson GRANSKAD AV AFRY/M. Nyberg	Plankarta		RÄLNETR-METER 339 -000 -339-500	BÄNDEL 235	
BOKFÖRAD AV AFRY/PT	DATUM 2026-05-20	SKALA 1:1000	FÖR- MAT A1	RITNINGSDNUMMER FÖRVALTNING BLAD 011	NÄSTA BLAD 011
			ANDR.		