



Typsektion - Väg 61
Sektion breddning höger sida

Sektion 1+2 Körfält 14m

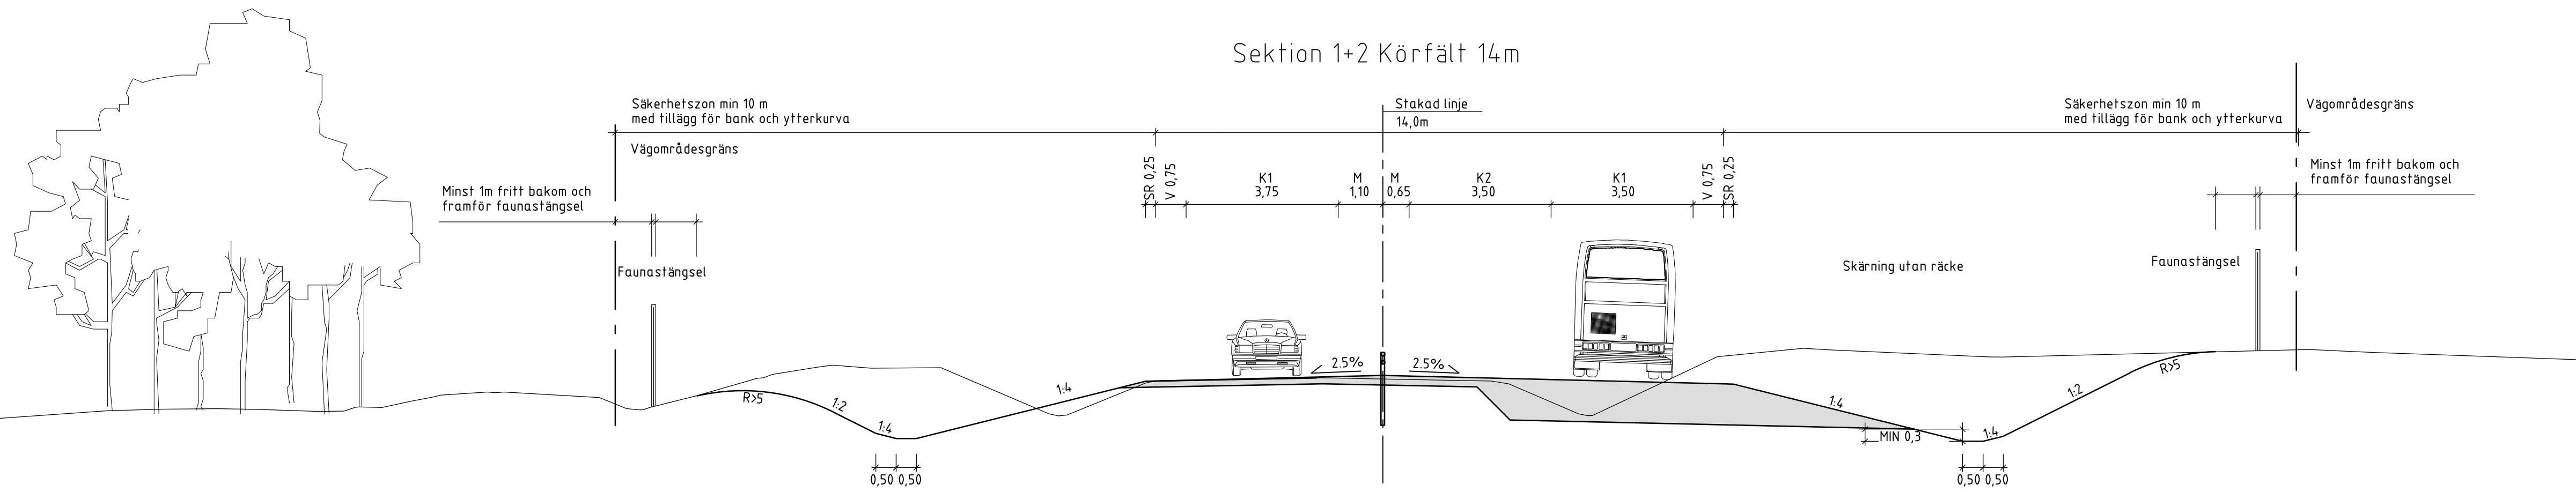


Typsektion - Väg 61
Sektion breddning vänster sida

Sektion 2+1 Körfält 14m

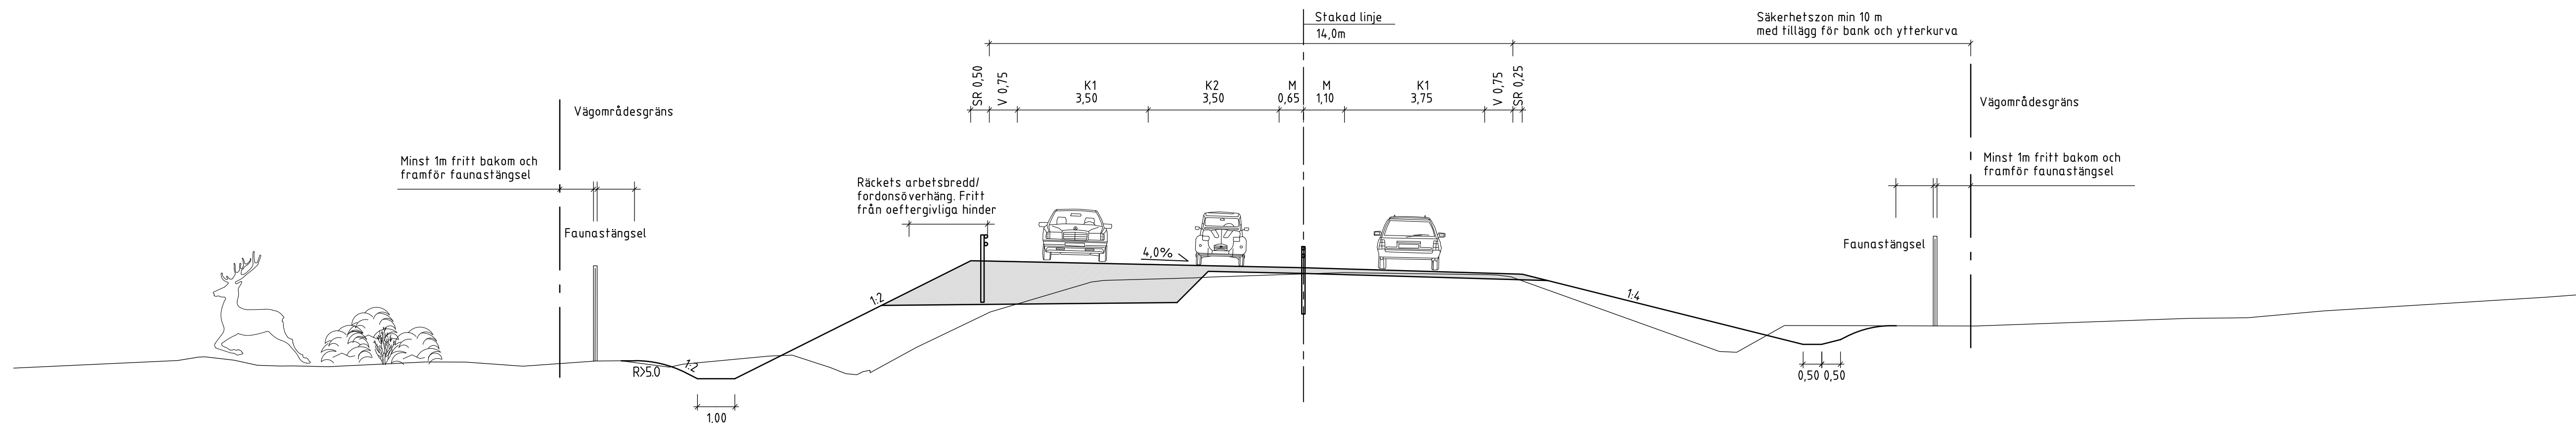


Typsektion - Väg 61
Sektion kurvrätning km 25/520-26/180

Sektion 1+2 Körfält 14m


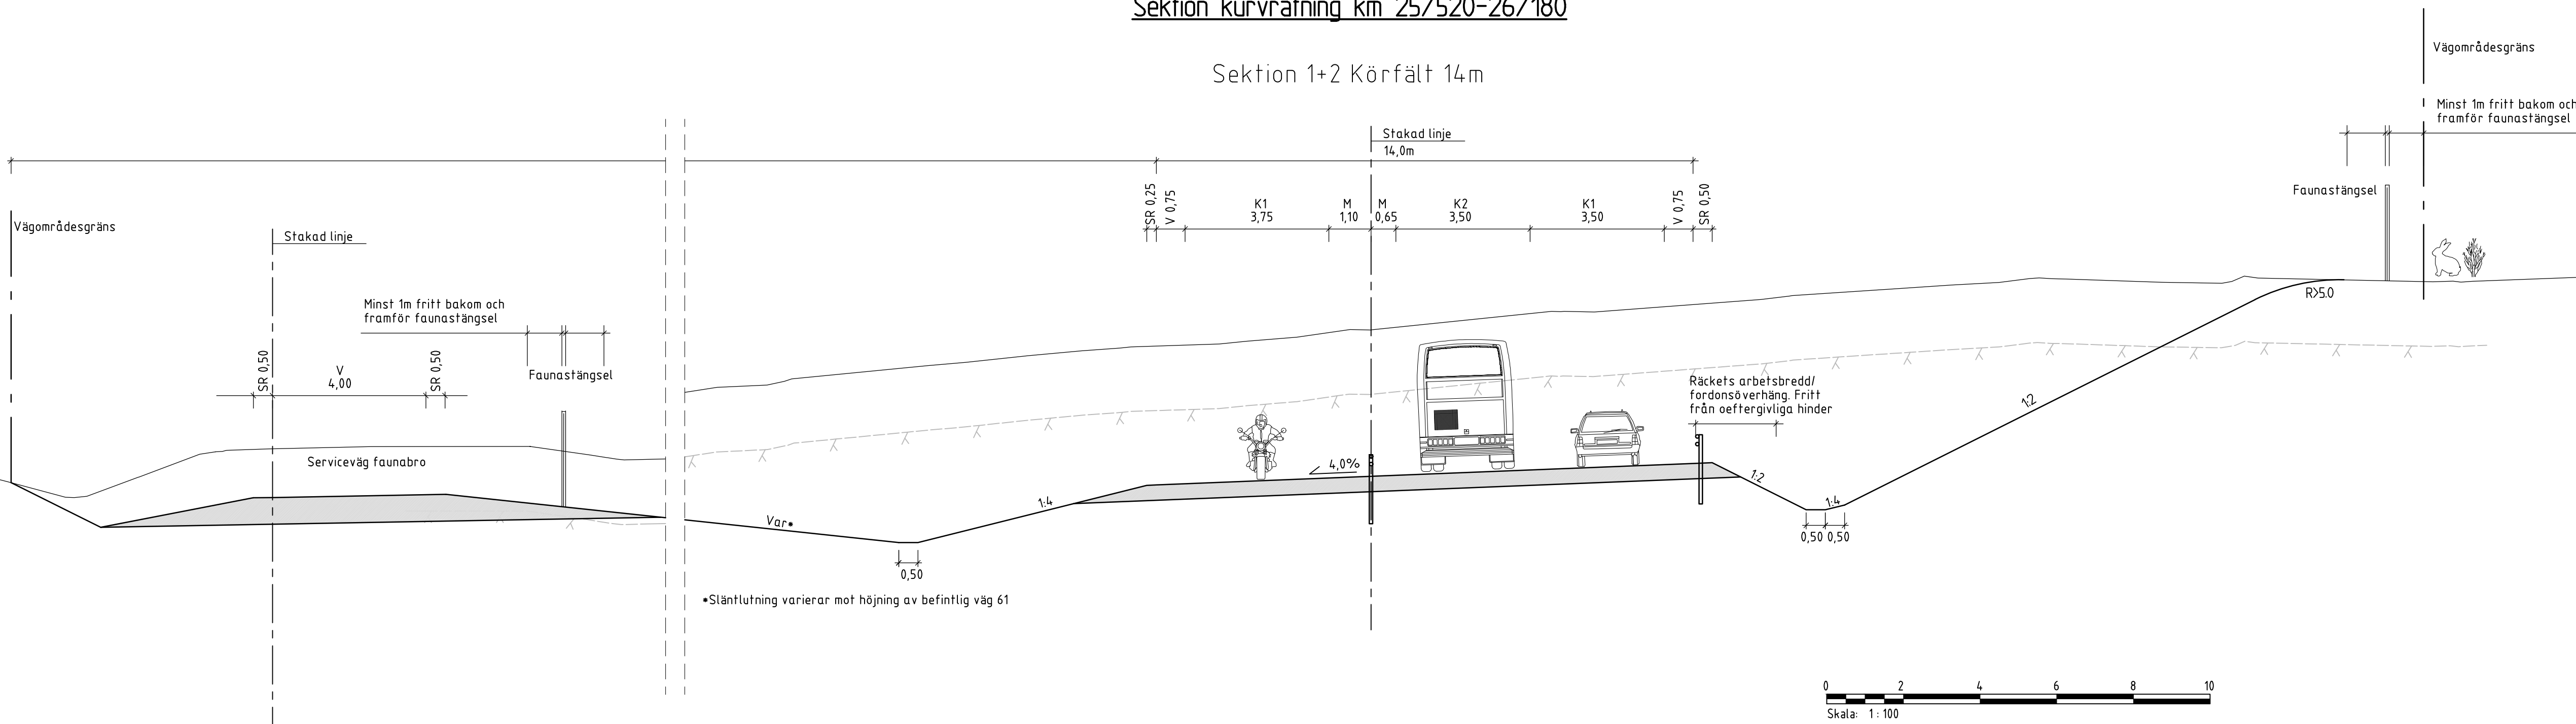


TYP AV PLAN		VÄGPLAN	
GRANSKNINGSSTATUS / SYFTE		-	
HANDLINGSTYP		-	
DATUM	2023-06-21	LEVERANS / ÄNDRINGS-PM	
OBJEKT	VÄG 61 FRAMNÄS-HÖGBODA, E1		
DELOMRÅDE / BANDEL	2 - FRAMNÄS-SÄLDEBRÄTEN		
ANLÄGGNINGSDEN	01 - VÄG 61		
OBJEKTNUMMER / KM	168027	KONSTRUKTIONNUMMER	
BESTÄLLARE	TRAFIKVERKET	LEVERANTÖR	AFRY
SKAPAD AV	D LINDEFELT	UPPDRAGSNUMMER	795770
GODKÄND AV	E. ECKERWALL	AVDELNING	INFRA
RITNINGSTYP	TYPSEKTION		
TEKNIKOMRÅDE / INNEHÅLL	T VÄGFORMNING OCH TRAFIK		
BESKRIVNING	BREDDNING HÖGER SIDA BREDDNING VÄNSTER SIDA KURVRÄTNING KM 25/520-26/180		
SKALA	1:100	FORMAT	A1
RITNINGNUMMER	2 01 T 04 01	BLAD	NÄSTA BLAD BET


Typsektion - Väg 61
Sektion profiljustering/bergskärning km 26/360-26/660

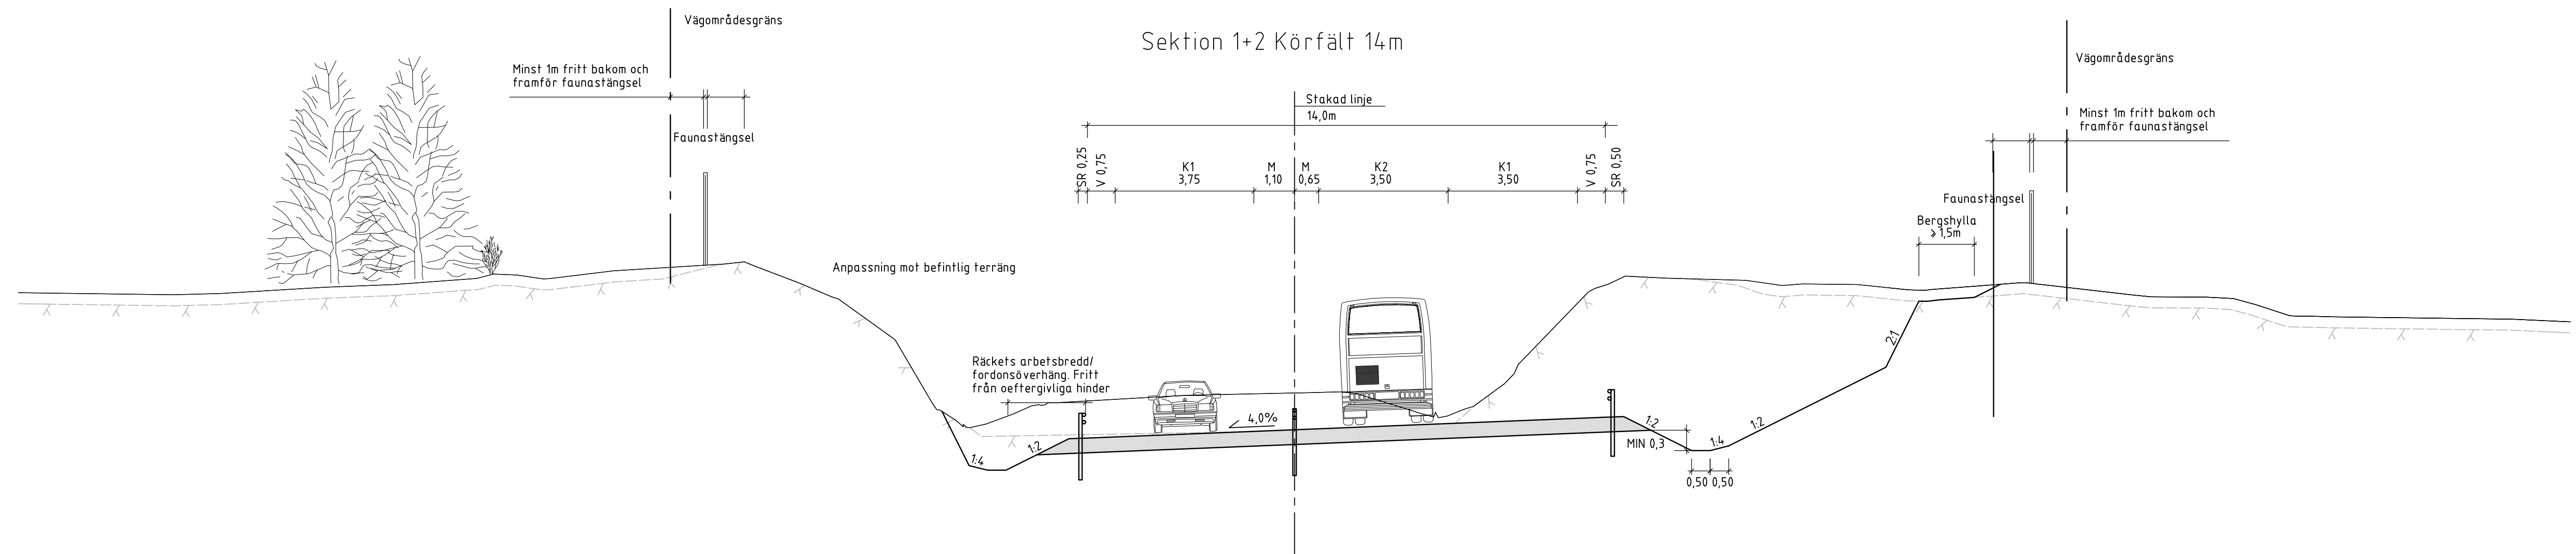

Typsektion - Väg 61
Sektion profiljustering km 27/040-27/400

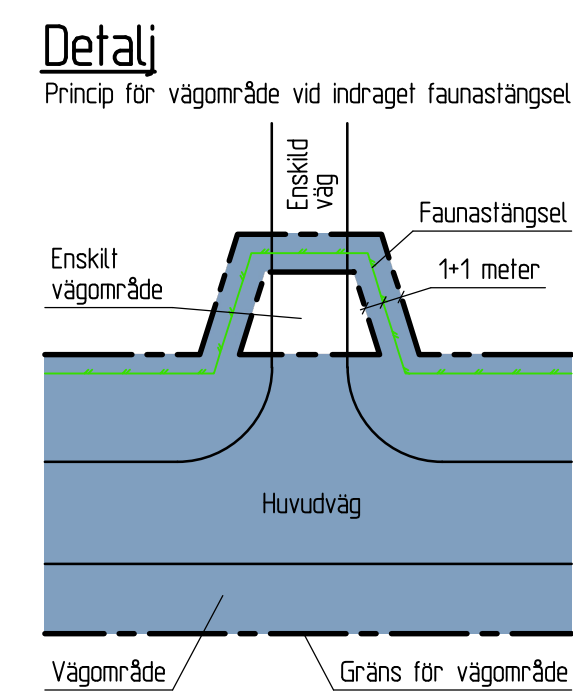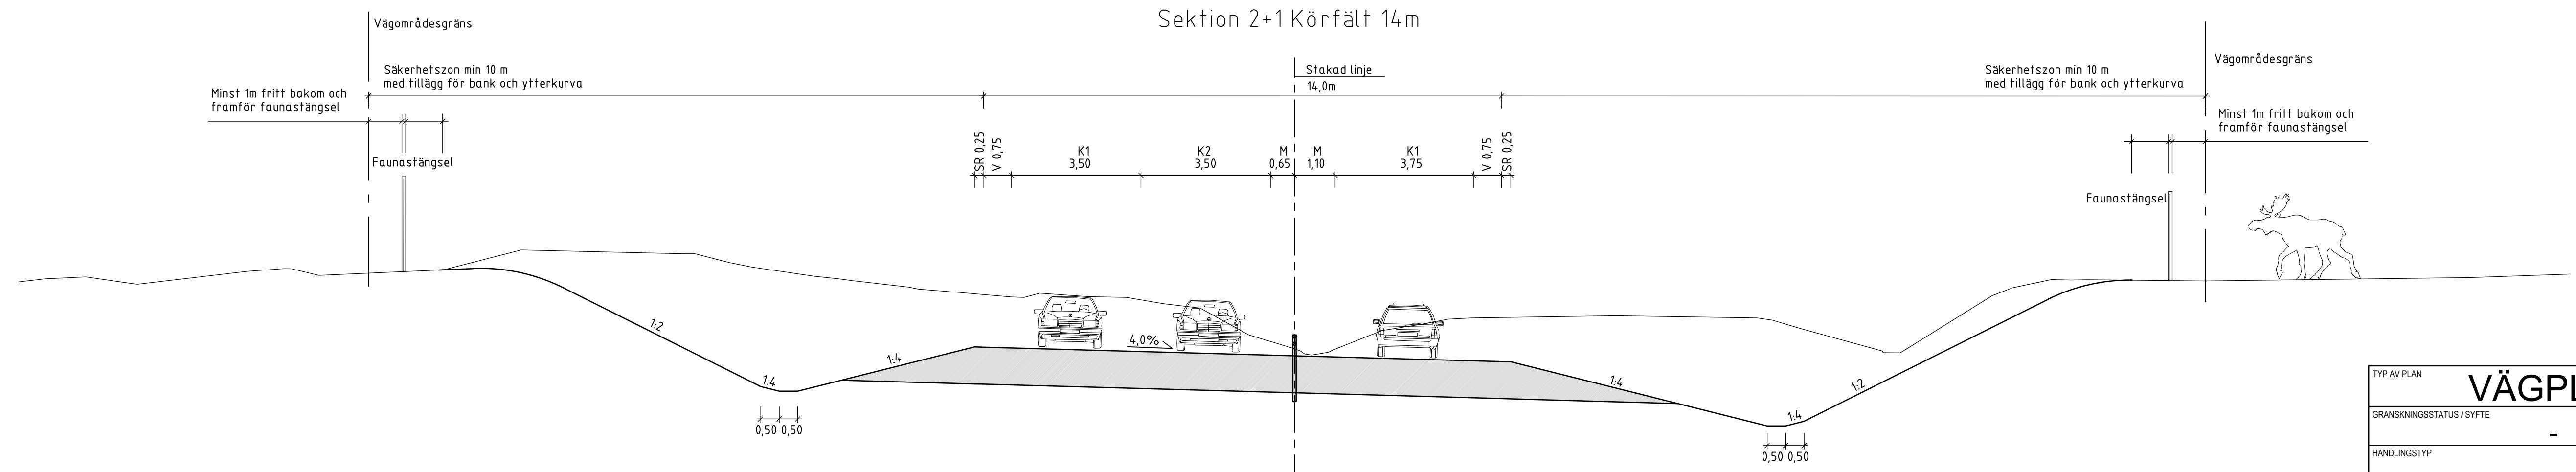

TYP AV PLAN		VÄGPLAN	
GRANSKNINGSSTATUS / SYFTE			
HANDLINGSTYP			
DATUM		LEVERANS / ÄNDRINGS-PM	
2023-06-21			
OBJEKT			
VÄG 61			
FRAMNÄS-HÖGBODA, E1			
DELOMRÅDE / BANDEL			
2 - FRAMNÄS-SÄLDEBRÄTEN			
ANLÄGGNINGSDIAGRAM			
01 - VÄG 61			
OBJEKTNUMMER / KM		KONSTRUKTIONNUMMER	
168027			
BESTÄLLARE		LEVERANTÖR	
SKAPAD AV		UPPRAGSNUMMER	
D LINDEFELT		795770	
GODKÄND AV		AVDELNING	
E. ECKERWALL		INFRA	
RITNINGSTYP			
TYPSEKTION			
TEKNIKOMRÅDE / INNEHÅLL			
T VÄGUTFORMNING OCH TRAFIK			
BESKRIVNING			
PROFILJUSTERING/BERGSKÄRNING			
KM 26/360-26/660			
PROFILJUSTERING			
KM 27/040-27/400			
SKALA		FÖRVALTNINGSNUMMER	
1:100		A1	
RITNINGNUMMER		BLAD	
2 01 T 04 02		NÄSTA BLAD	
		BET	

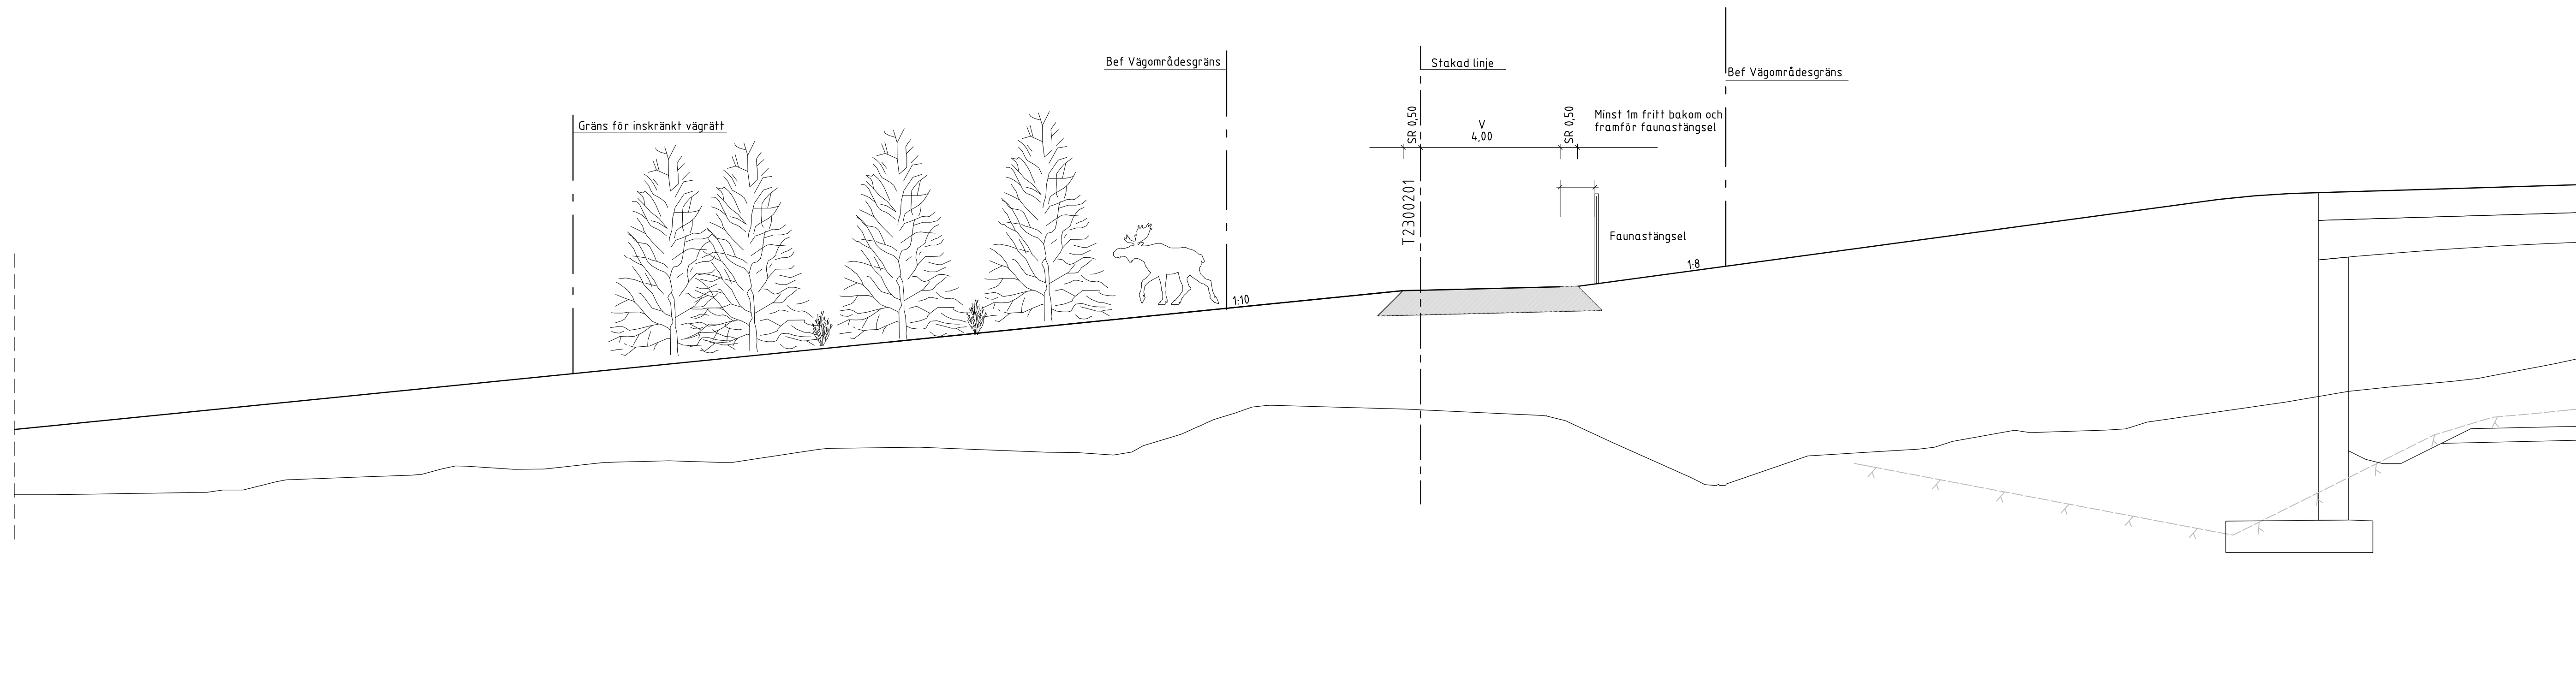

TYP AV PLAN		VÄGPLAN	
GRANSKNINGSSTATUS / SYFTE			
-			
HANDLINGSTYP			
-			
DATUM		LEVERANS / ÄNDRINGS-PM	
2023-06-21			
OBJEKT			
VÄG 61			
FRAMNÄS-HÖGBODA, E1			
DELOMRÅDE / BANDEL			
2 - FRAMNÄS-SÄLDEBRÄTEN			
ANLÄGGNINGSDEL			
30 - GEMENSAMT ANSL. - & PARALLELVÄGAR			
OBJEKTNUMMER / KM		KONSTRUKTIONSNUMMER	
168027			
BESTÄLLARE		LEVERANTÖR	
SKAPAD AV		UPPDRAGSNUMMER	
D LINDEFELT		795770	
GODKÄND AV		AVDELNING	
E. ECKERWALL		INFRA	
RITNINGSTYP			
TYPSEKTION			
TEKNIKOMRÅDE / INNEHÅLL			
T VÄGUTFORMNING OCH TRAFIK			
BESKRIVNING			
PROFILJUSTERING SERVICEVÄG TILL FAUNABRO KM 0/000-0/400			
SKALA	FORMAT	FÖRVALTNINGSNUMMER	
1:100	A1		
RITNINGSNUMMER	BLAD	NÄSTA BLAD	BET
2 30 T 04 01			