




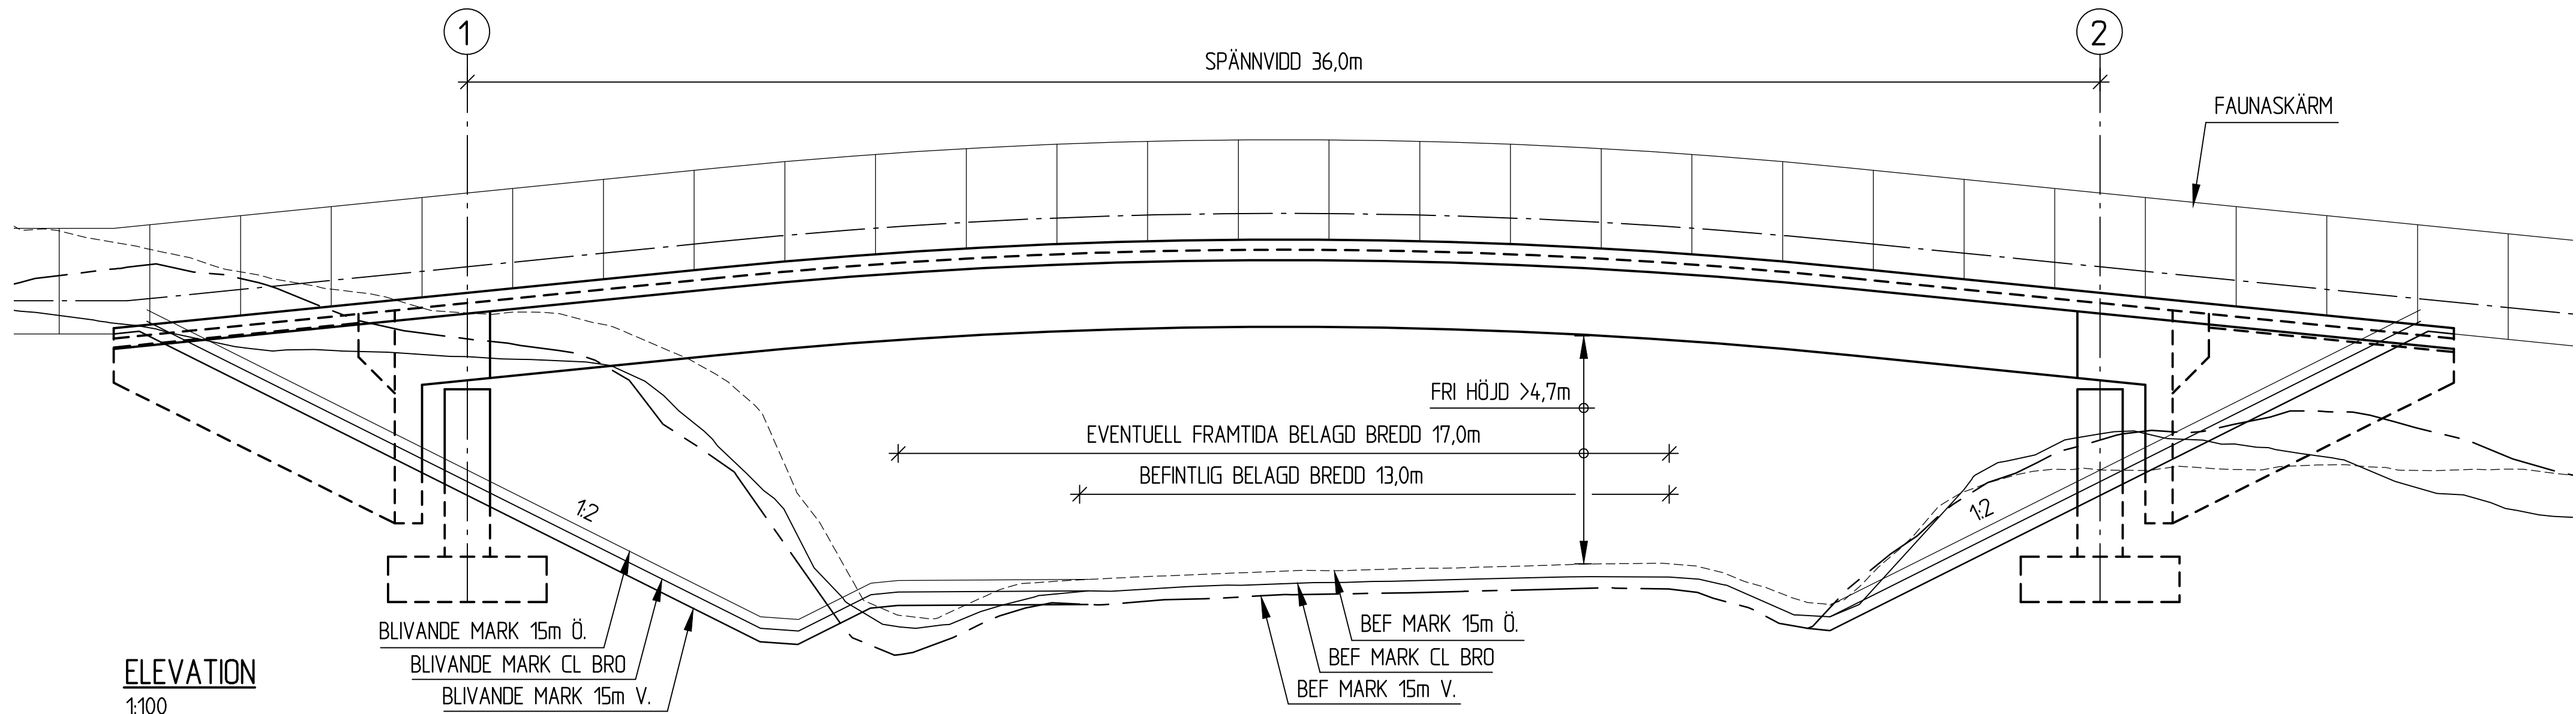

ELEVATION
1:100

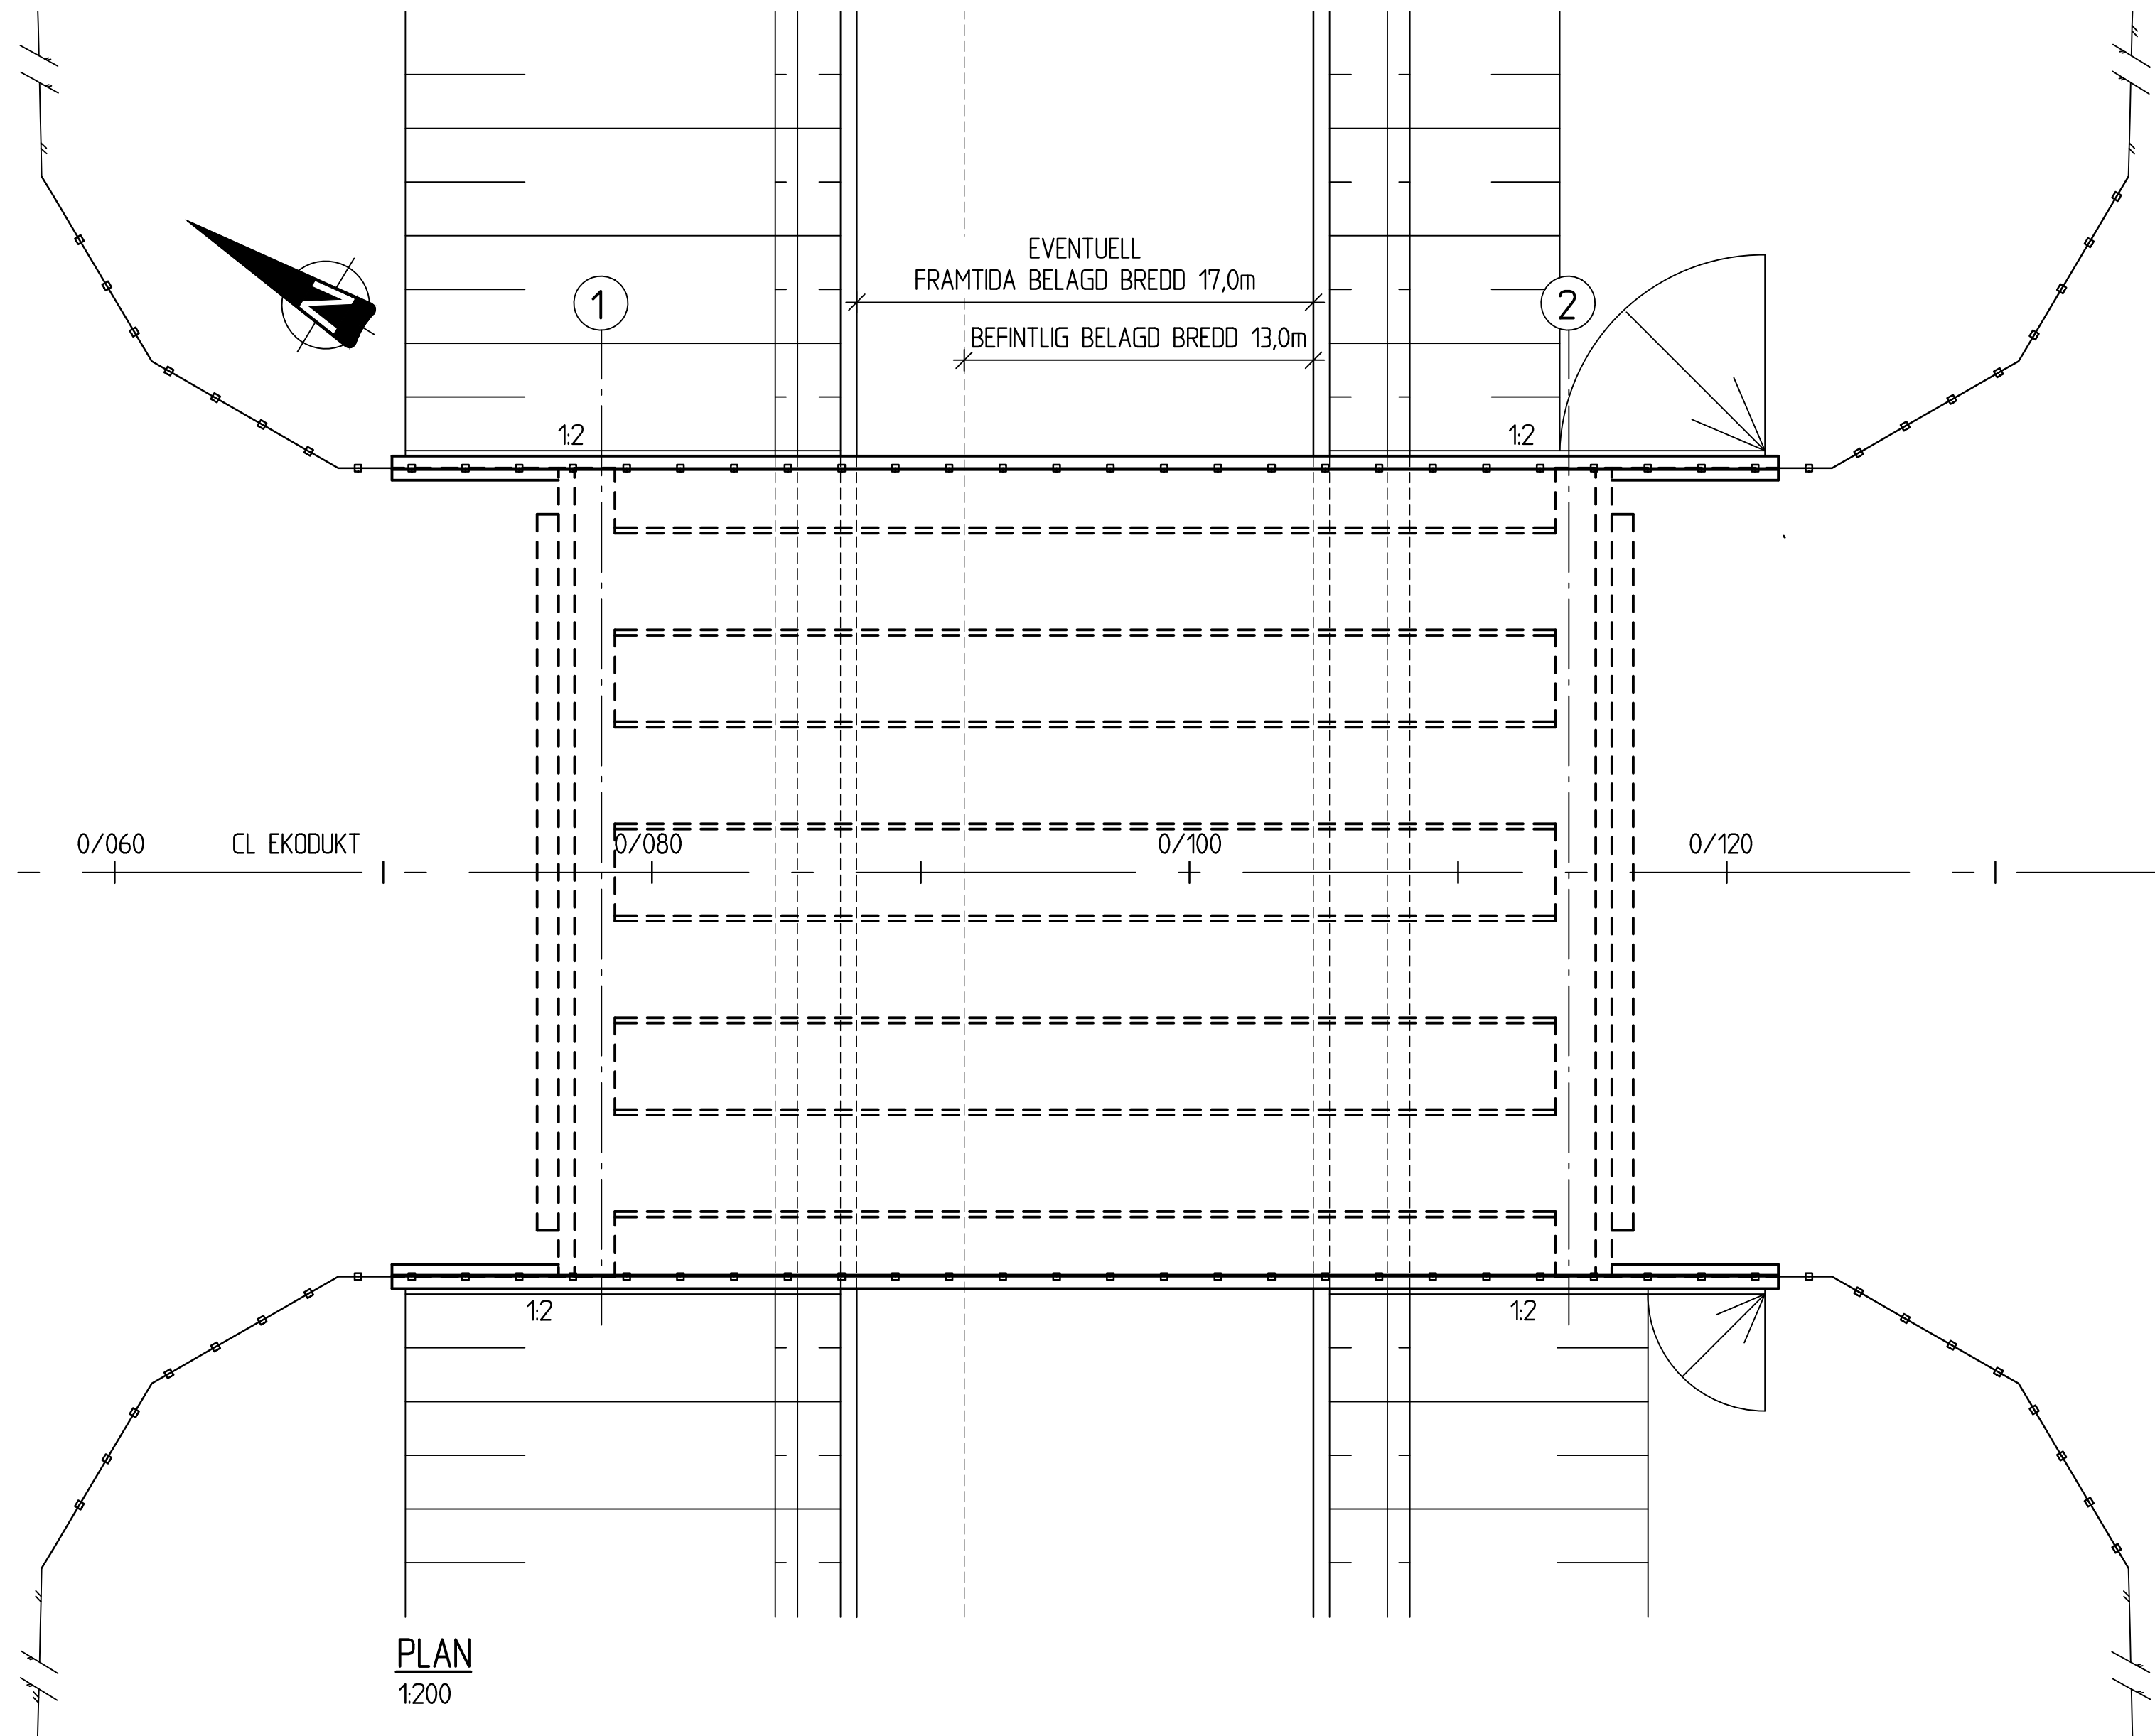

PLAN
1:200

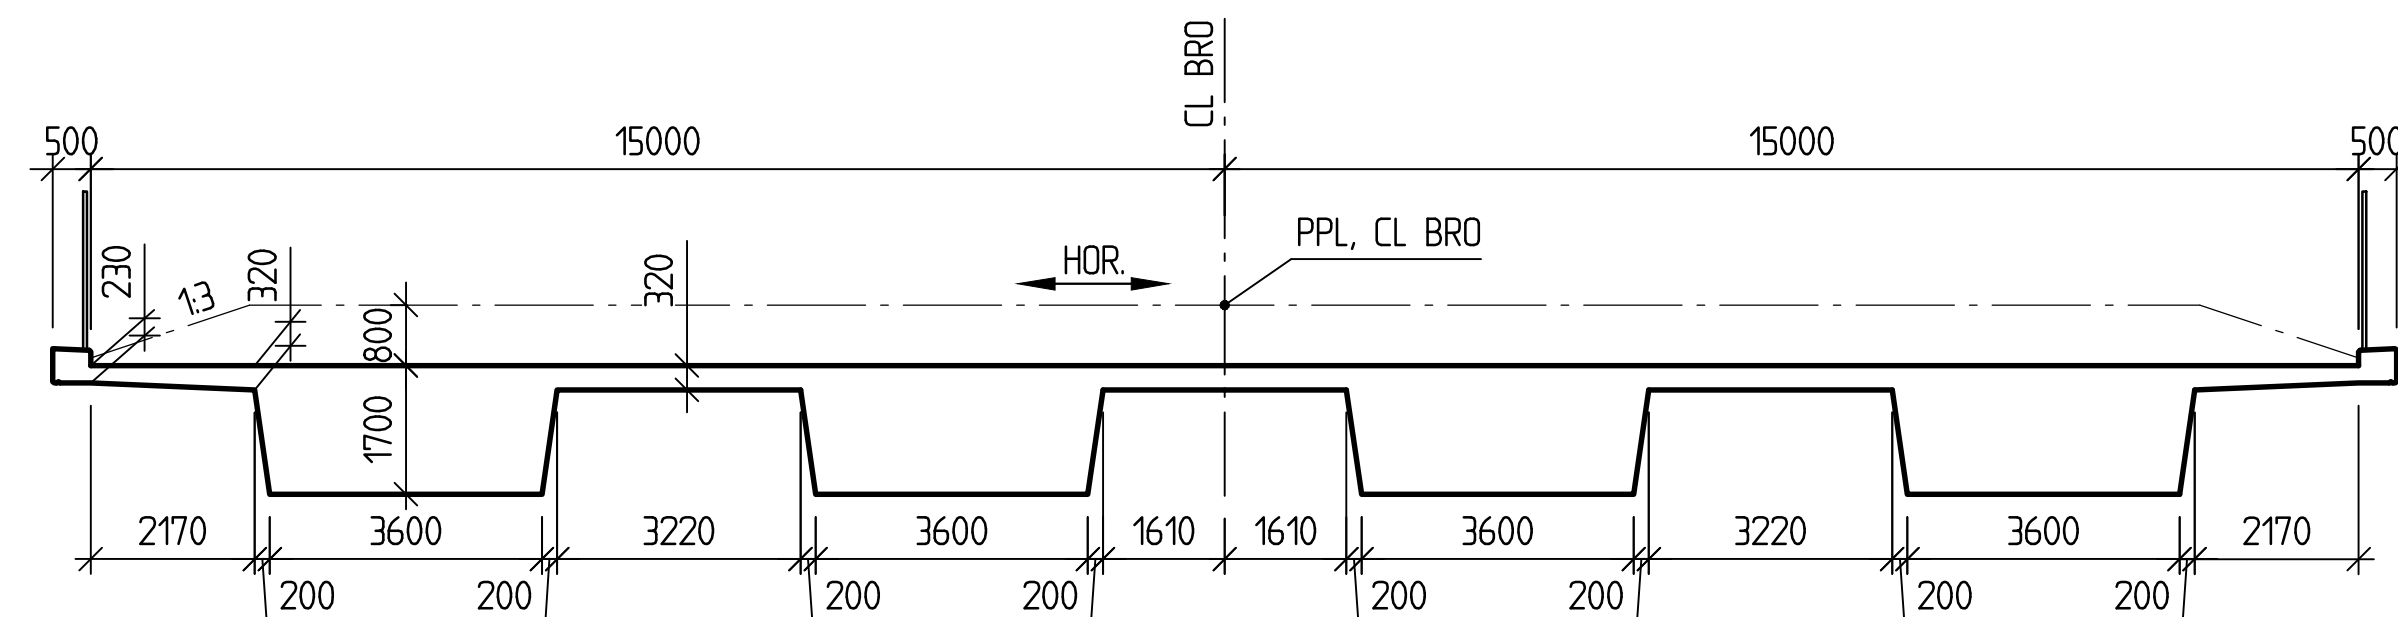

SEKTION
1:100

TYP AV PLAN						VÄGPLAN					
GRANSKNINGSSTATUS / SYFTE											
HANDLINGSTYP											
DATUM 2025-05-06						LEVERANS / ÄNDRINGS-PM					
OBJEKT E20 HASSLERÖR-VALLSJÖN											
DELOMRÅDE / BANDEL E20											
ANLÄGGNINGSD EKODUKT						KONSTRUKTIONSNUMMER					
OBJEKTNUMMER / KM 177868											
BESTÄLLARE  TRAFIKVERKET						LEVERANTÖR INHOUSE TECH					
SKAPAD AV FTM/MHN						UPPDRAGSNUMMER 211794					
GODKÄND AV F. THUNSTRÖM						ÄNDRING BRO					
RITNINGSTYP PLAN, VY, SEKTION											
TEKNIKOMRÅDE / INNEHÅLL BYGGNADSVÄRK											
BESKRIVNING FÖRSLAGSSKISS EKODUKT											
SKALA SE FIGUR				FORMAT A1		FÖRVALTNINGSNUMMER					
RITINGSNUMMER 141K2001				BLAD		NÄSTA BLAD				BET	

