




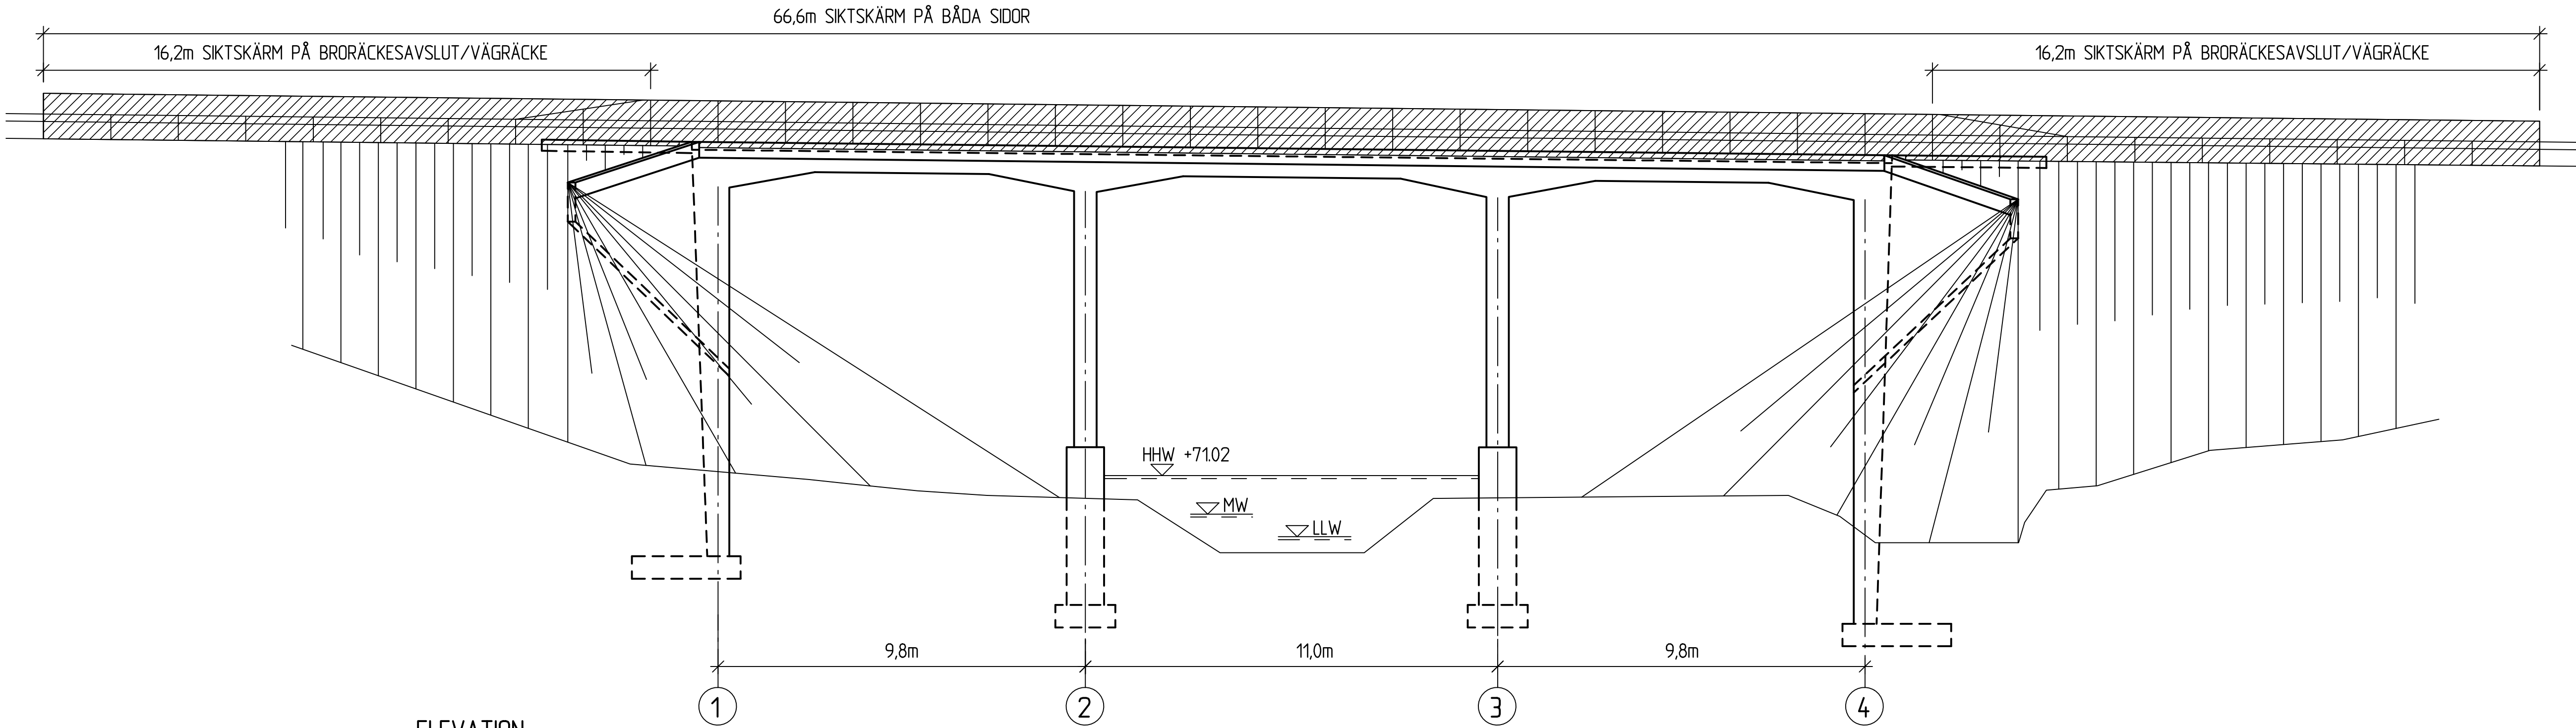

ELEVATION
1:100

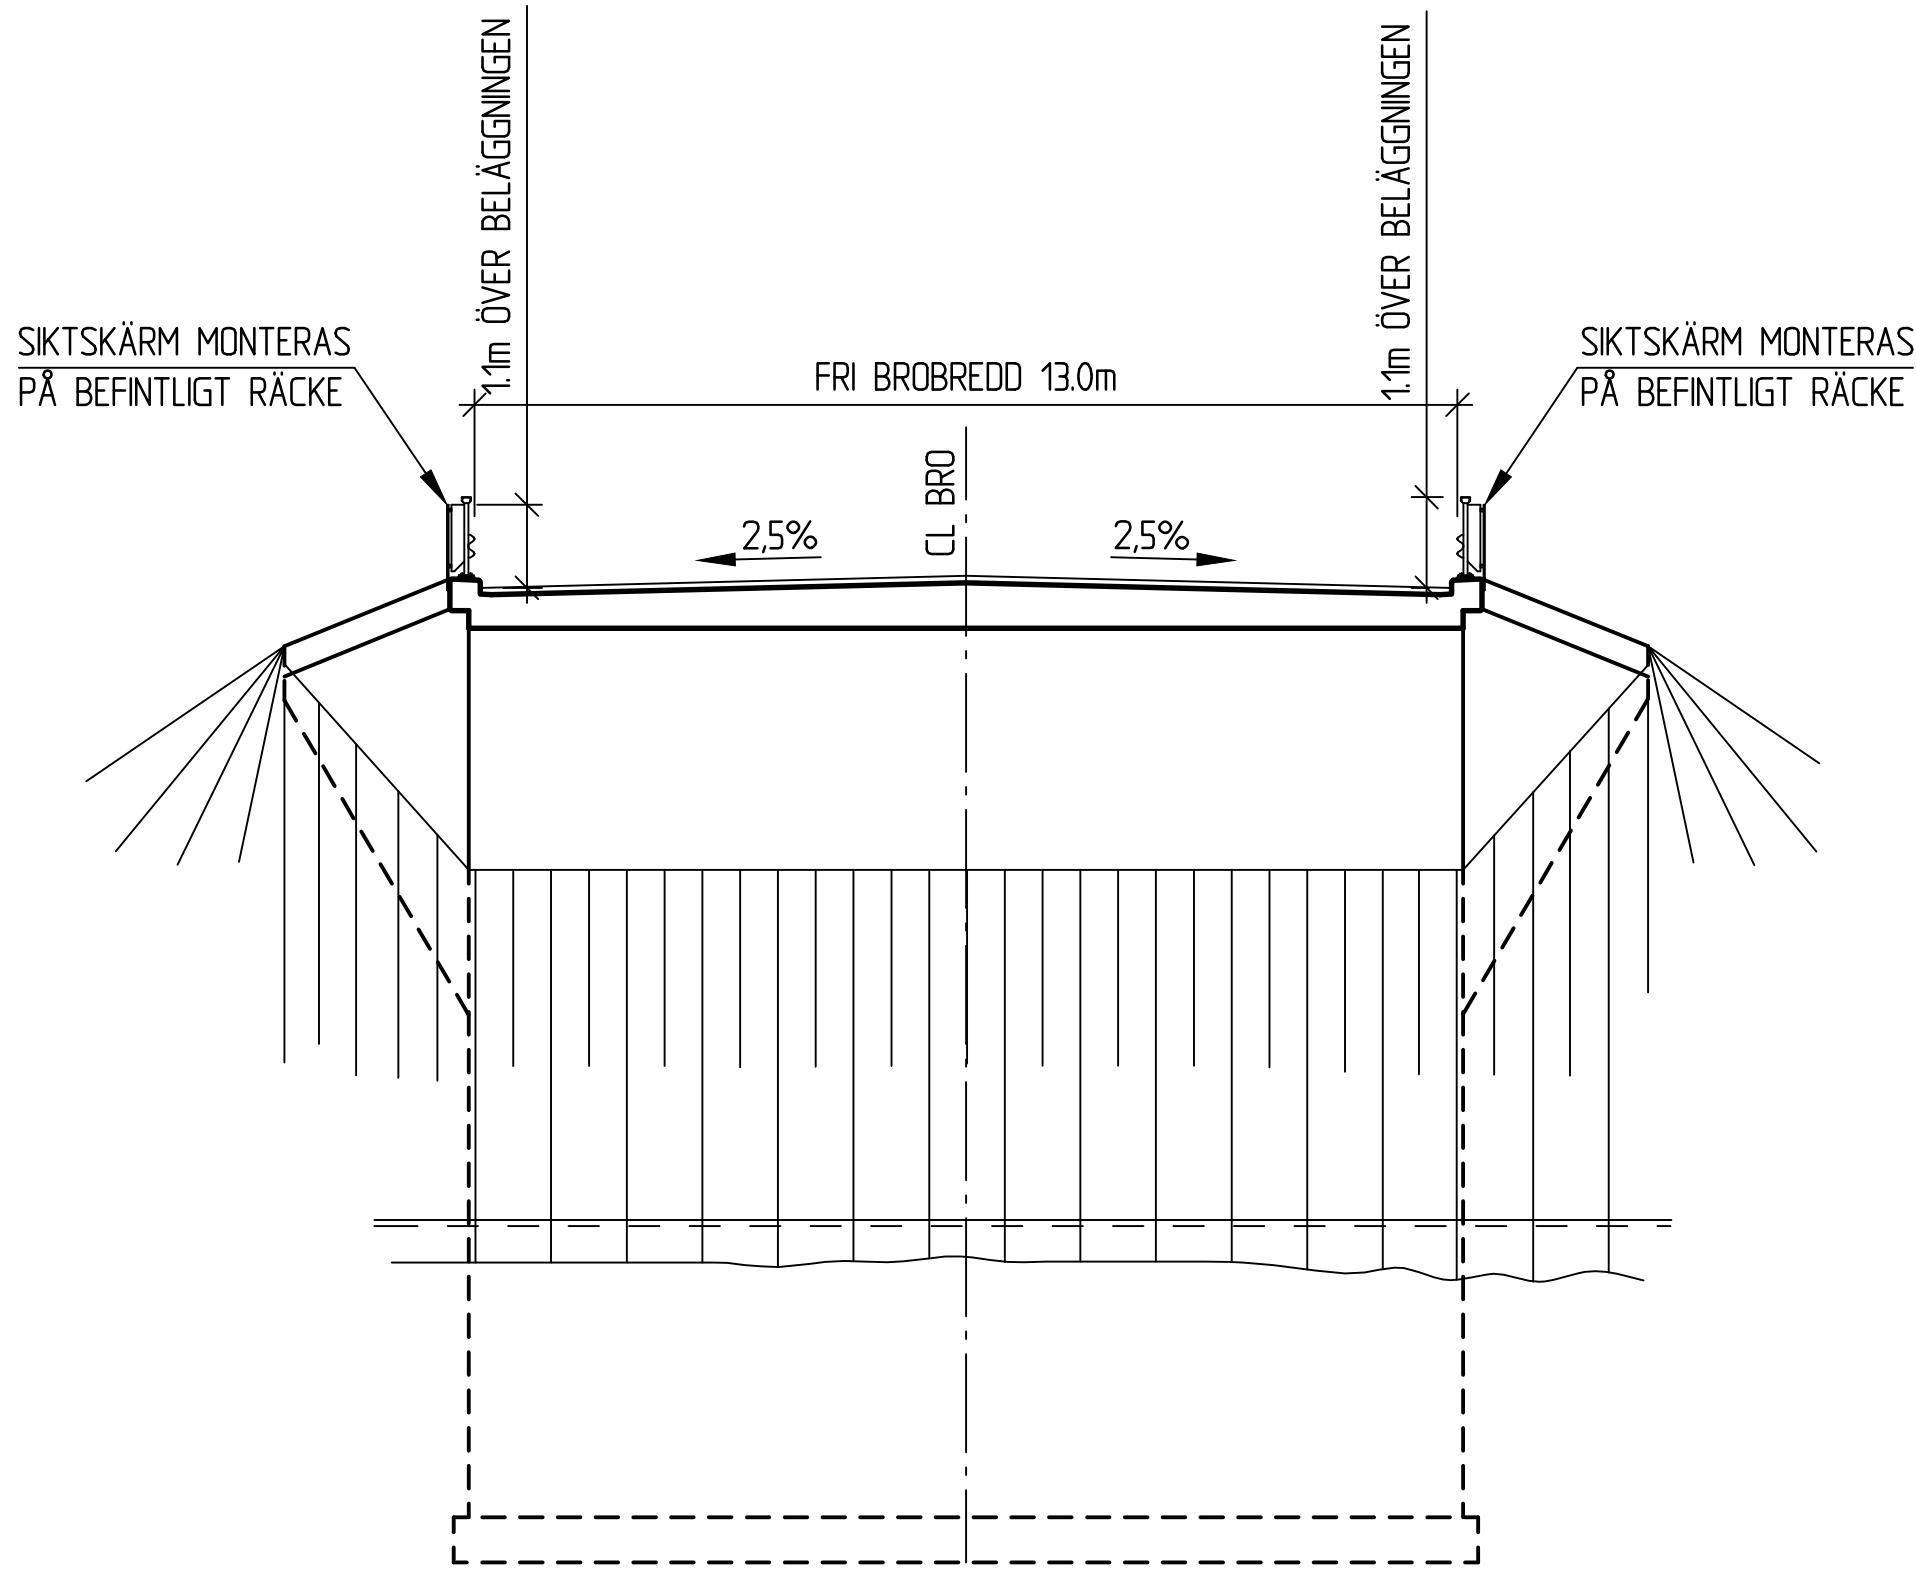

SEKTION
1:100

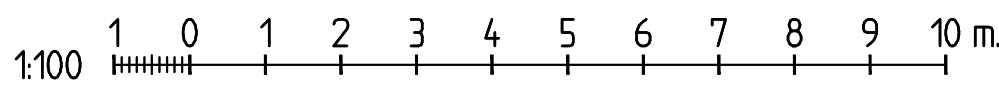

TYP AV PLAN		VÄGPLAN		
GRANSKNINGSSTATUS / SYFTE				
HANDLINGSTYP				
DATUM 2025-05-06		LEVERANS / ÄNDRINGS-PM		
OBJEKT E20 HASSLERÖR- VALLSJÖN				
DELOMRÅDE / BANDEL E20				
ANLÄGGNINGSD SIKTSKÄRM				
OBJEKTNUMMER / KM 177868		KONSTRUKTIONSNUMMER 16-523-1		
BESTÄLLARE  TRAFIKVERKET		LEVERANTÖR INHOUSE TECH		
SKAPAD AV DCa		UPPDRAGSNUMMER 211794		
GODKÄND AV F. THUNSTRÖM		ÄNDRING BRO		
RITNINGSTYP VY, SEKTION				
TEKNIKOMRÅDE / INNEHÅLL BYGGNADSVÄRK				
BESKRIVNING FÖRSLAGSSKISS SIKTSKÄRM				
SKALA SE FIGUR		FORMAT A1	FÖRVALTNINGSNUMMER	
RITINGSNUMMER 142K2001		BLAD	NÄSTA BLAD	BET