




EKODUKT VALLSJÖN
SKALA 1:200

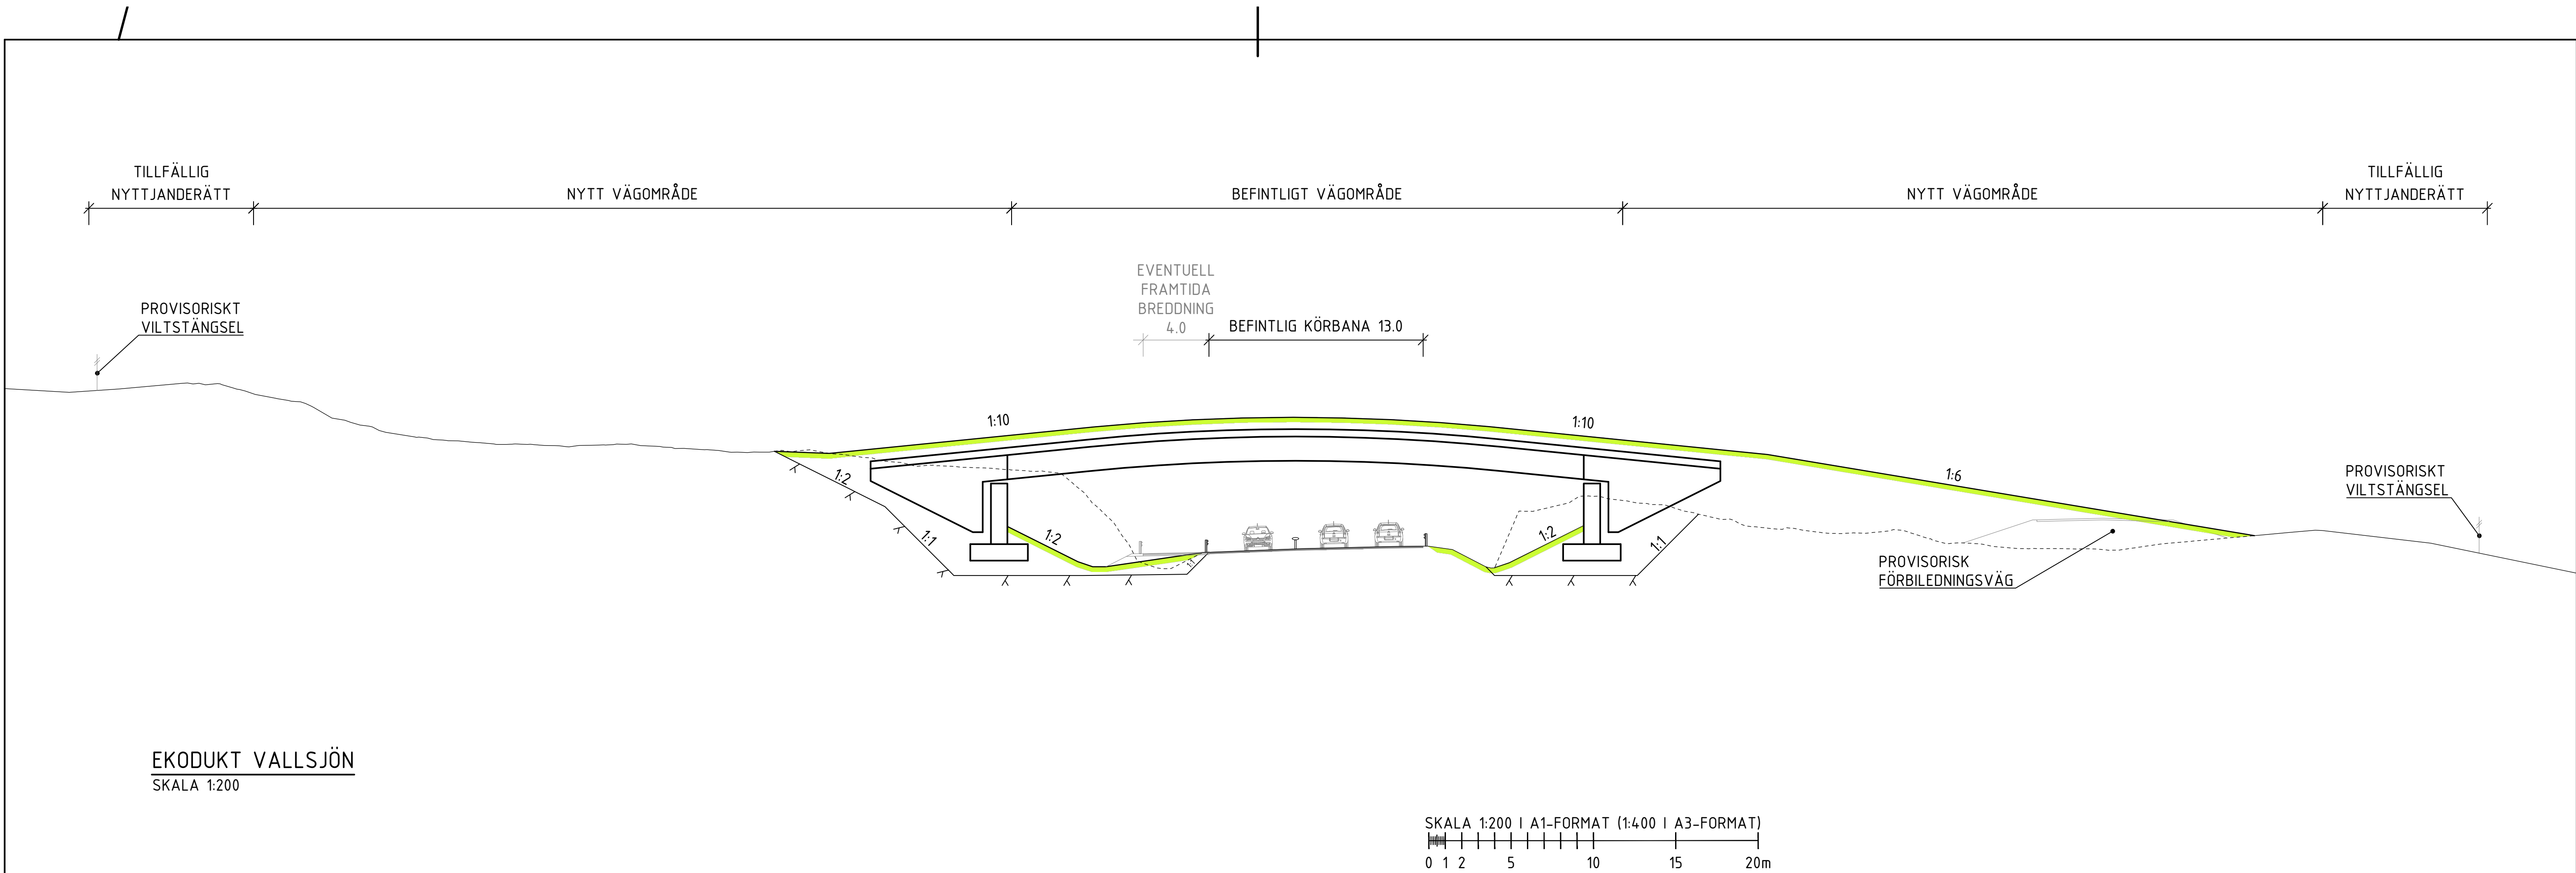


EKODUKT VALLSJÖN
BERGSSKÄRNING FÖR EVENTUELL FRAMTIDA BREDDNING
SKALA 1:100

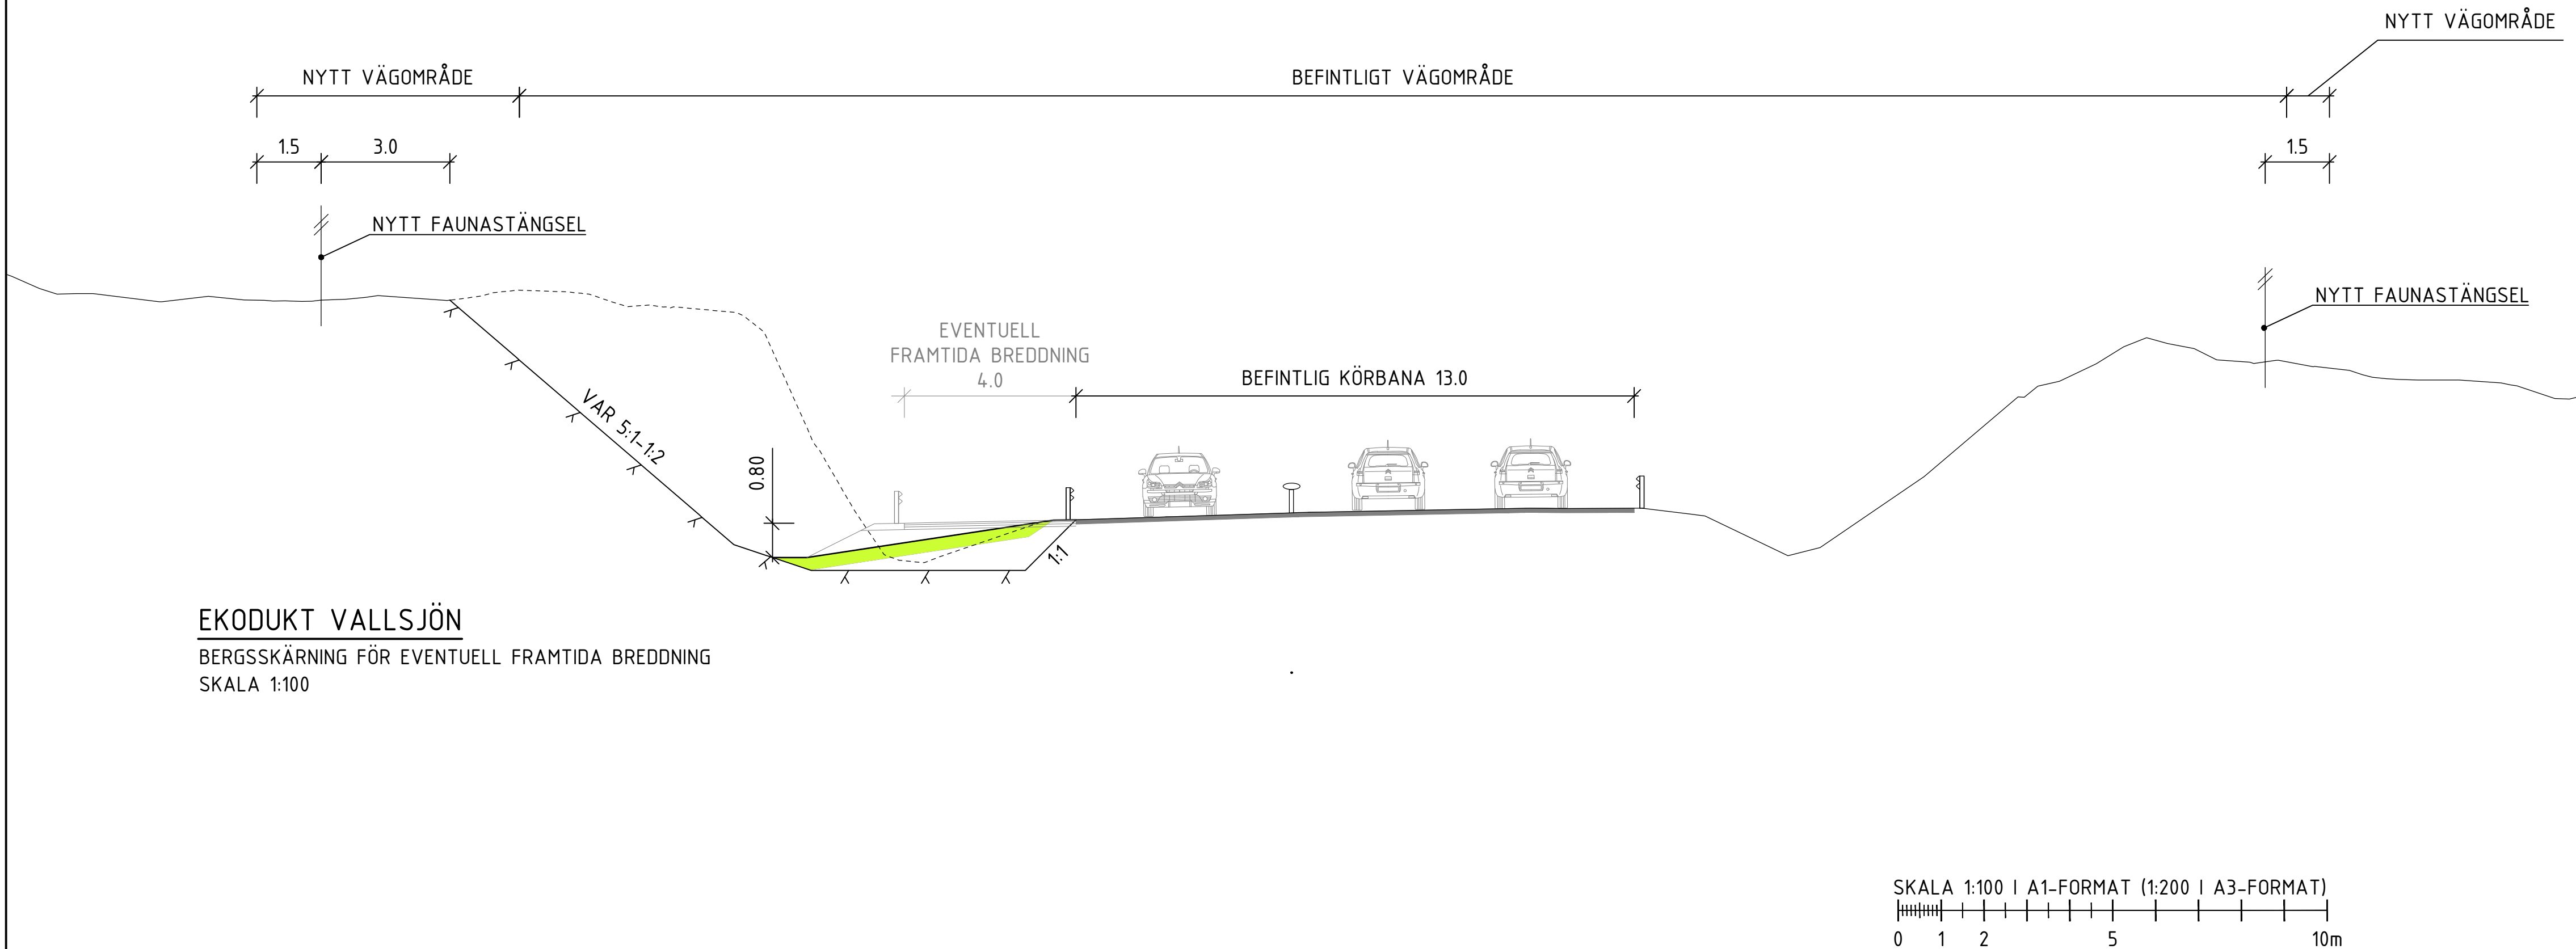


TYP AV PLAN				VÄGPLAN			
GRANSKNINGSSTATUS / SYFTE							
HANDLINGSTYP							
DATUM		2025-05-06		LEVERANS / ÄNDRINGS-PM			
OBJEKT		E20 HASSLERÖR - VALLSJÖN					
DELOMRÅDE / BANDEL		E20					
ANLÄGGNINGSDEL		GEMENSAMT					
OBJEKTNUMMER / KM		177868		KONSTRUKTIONSNUMMER			
BESTÄLLARE		TRAFIKVERKET		LEVERANTÖR		MARKERA	
SKAPAD AV		A CARLSSON		UPPDRAGSGENOMFÖRARE		5001-24002	
GODKÄND AV		K SJÖHOLM		AVDELNING		MARK	
RITNINGSTYP		SEKTIONS-RITNING					
TEKNIKOMRÅDE / INNEHÅLL		T VÄGUTFORMNING OCH TRAFIK					
BESKRIVNING		EKODUKT VALLSJÖN					
SKALA		1:200/1:100		FORMAT		A1	
RITNINGSGRUPP		1 00 T 04 01		FÖRVALTNINGSNUMMER			
				BLAD		NÄSTA BLAD	
						BET	

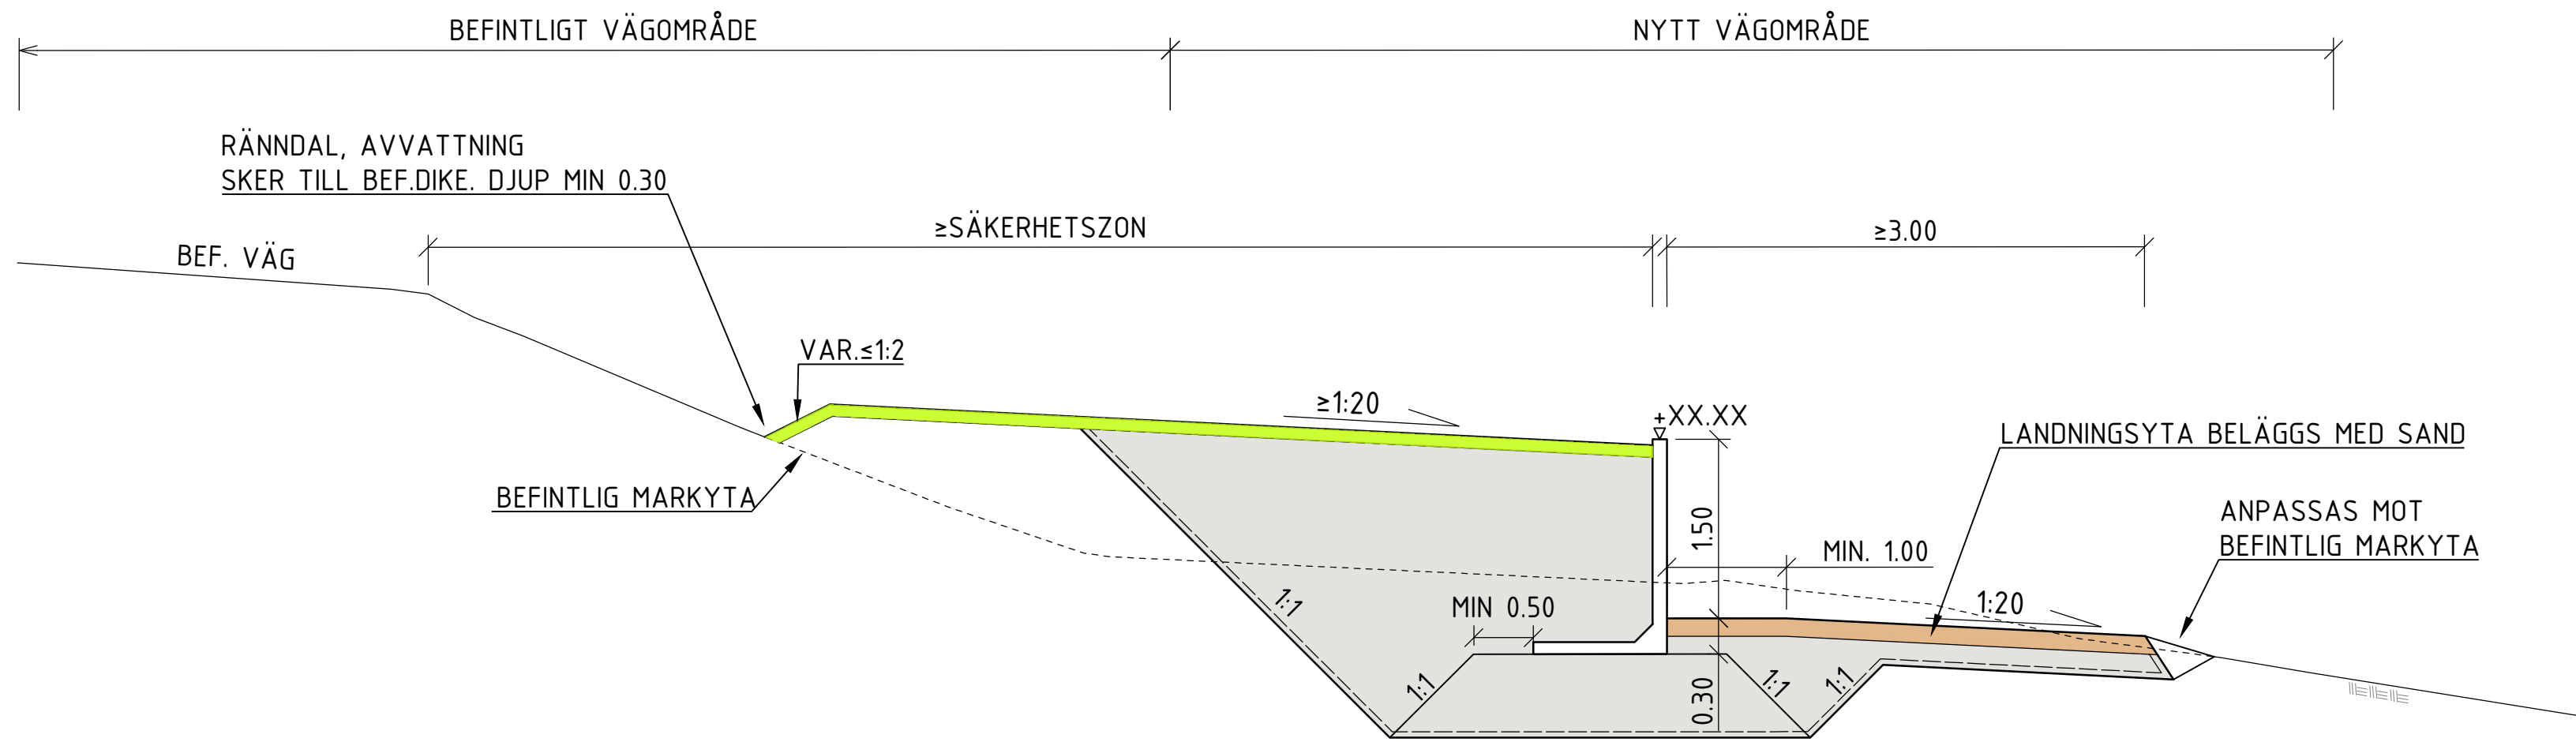



VILTUTHOPP I BANKSLÄNT
SKALA 1:50

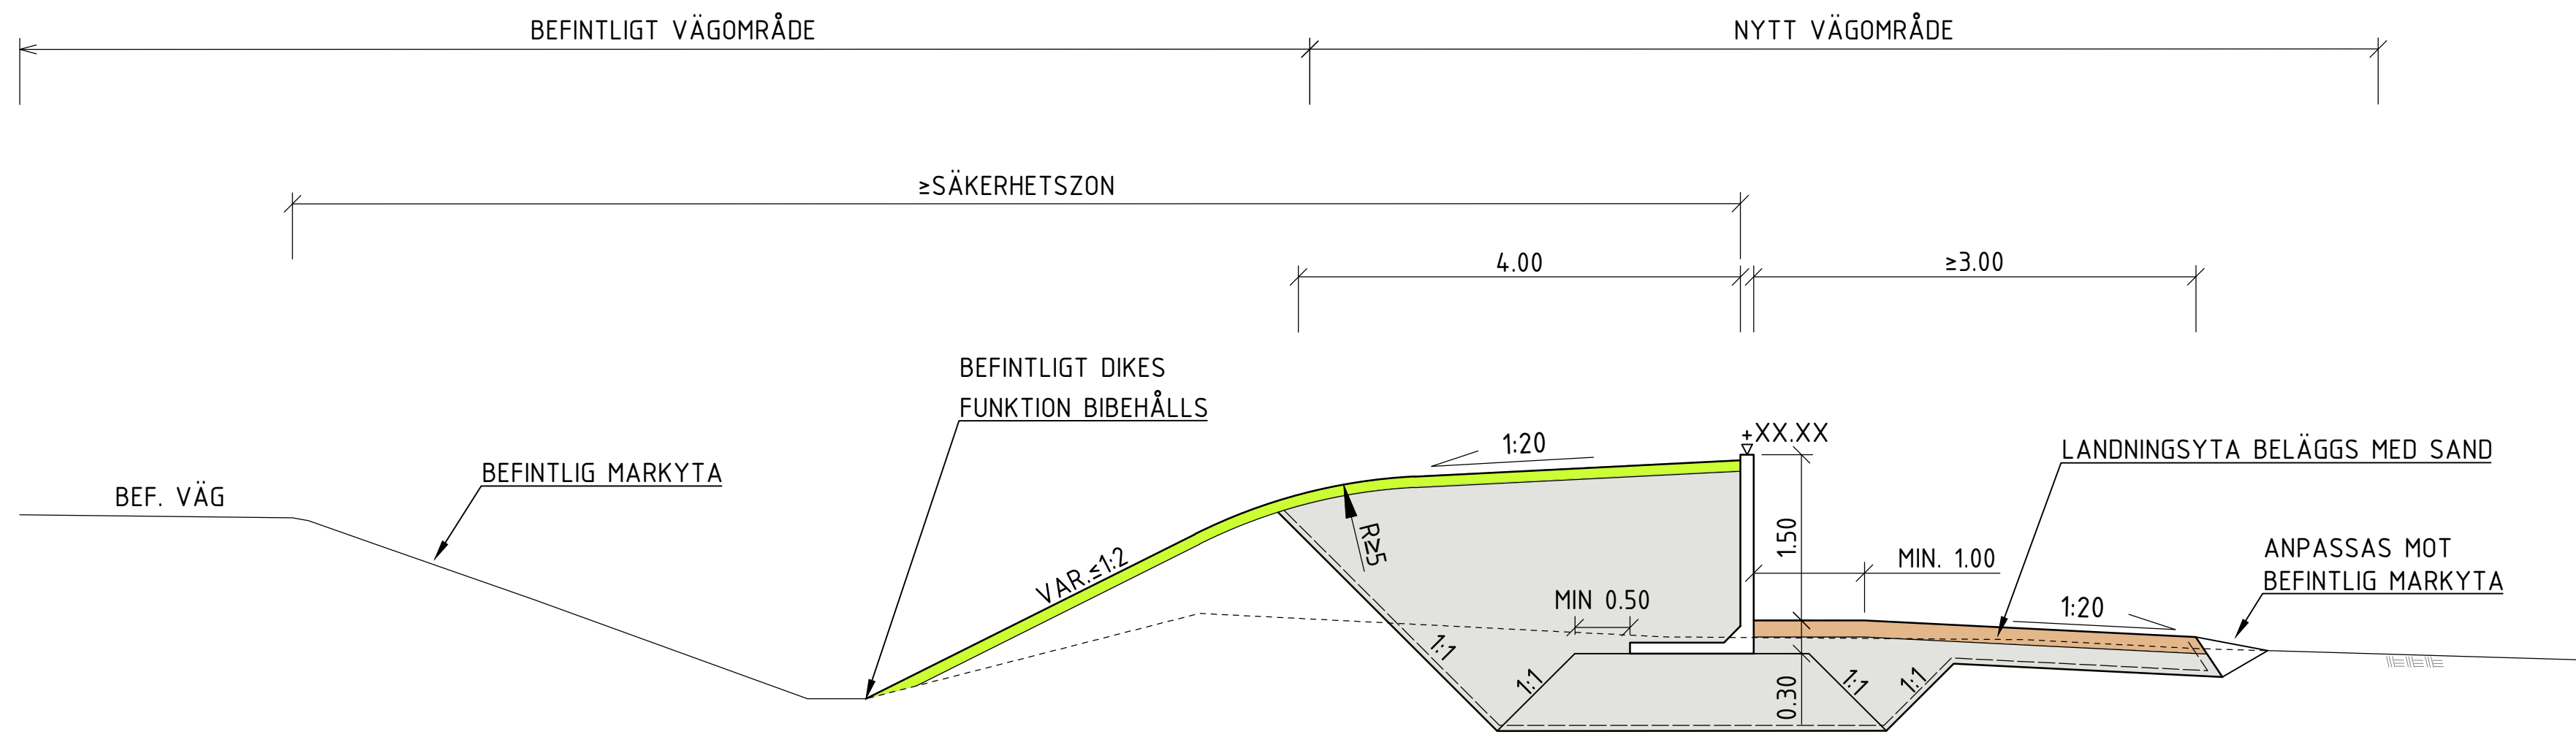

VILTUTHOPP I ANSLUTNING TILL VÄGDIKE
SKALA 1:50

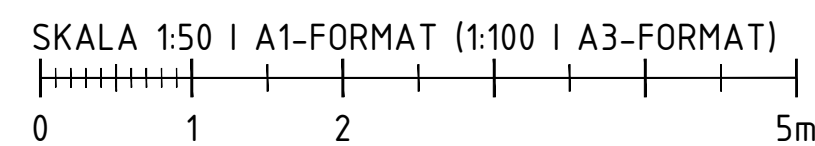

TYP AV PLAN		VÄGPLAN	
GRANSKNINGSSTATUS / SYFTE			
HANDLINGSTYP			
DATUM		LEVERANS / ÄNDRINGS-PM	
2025-05-06			
OBJEKT			
E20 HASSLERÖR - VALLSJÖN			
DELOMRÅDE / BANDEL			
E20			
ANLÄGGNINGSGEOM			
GEMENSAMT			
OBJEKTNUMMER / KM		KONSTRUKTIONSGENOMMÄR	
177868			
BESTÄLLARE		LEVERANTÖR	
 TRAFIKVERKET		 MARKERA	
SKAPAD AV		UPPGIFTSNUMMER	
A CARLSSON		5001-24002	
GRANSKAD AV		AVDELNING	
K SJÖHOLM		MARK	
RITNINGSTYP			
SEKTIONS-RITNING			
TEKNISKTOMRÅDE / INNEHÅLL			
T VÄGUTFORMNING OCH TRAFIK			
BESKRIVNING			
VILTUTHOPP SEKTION			
SKALA		FÖRVALTNINGSNUMMER	
1:50		A1	
RITNINGSGRUPP		BLAD	
1 00 T 04 02		NÄSTA BLAD	
		BET	

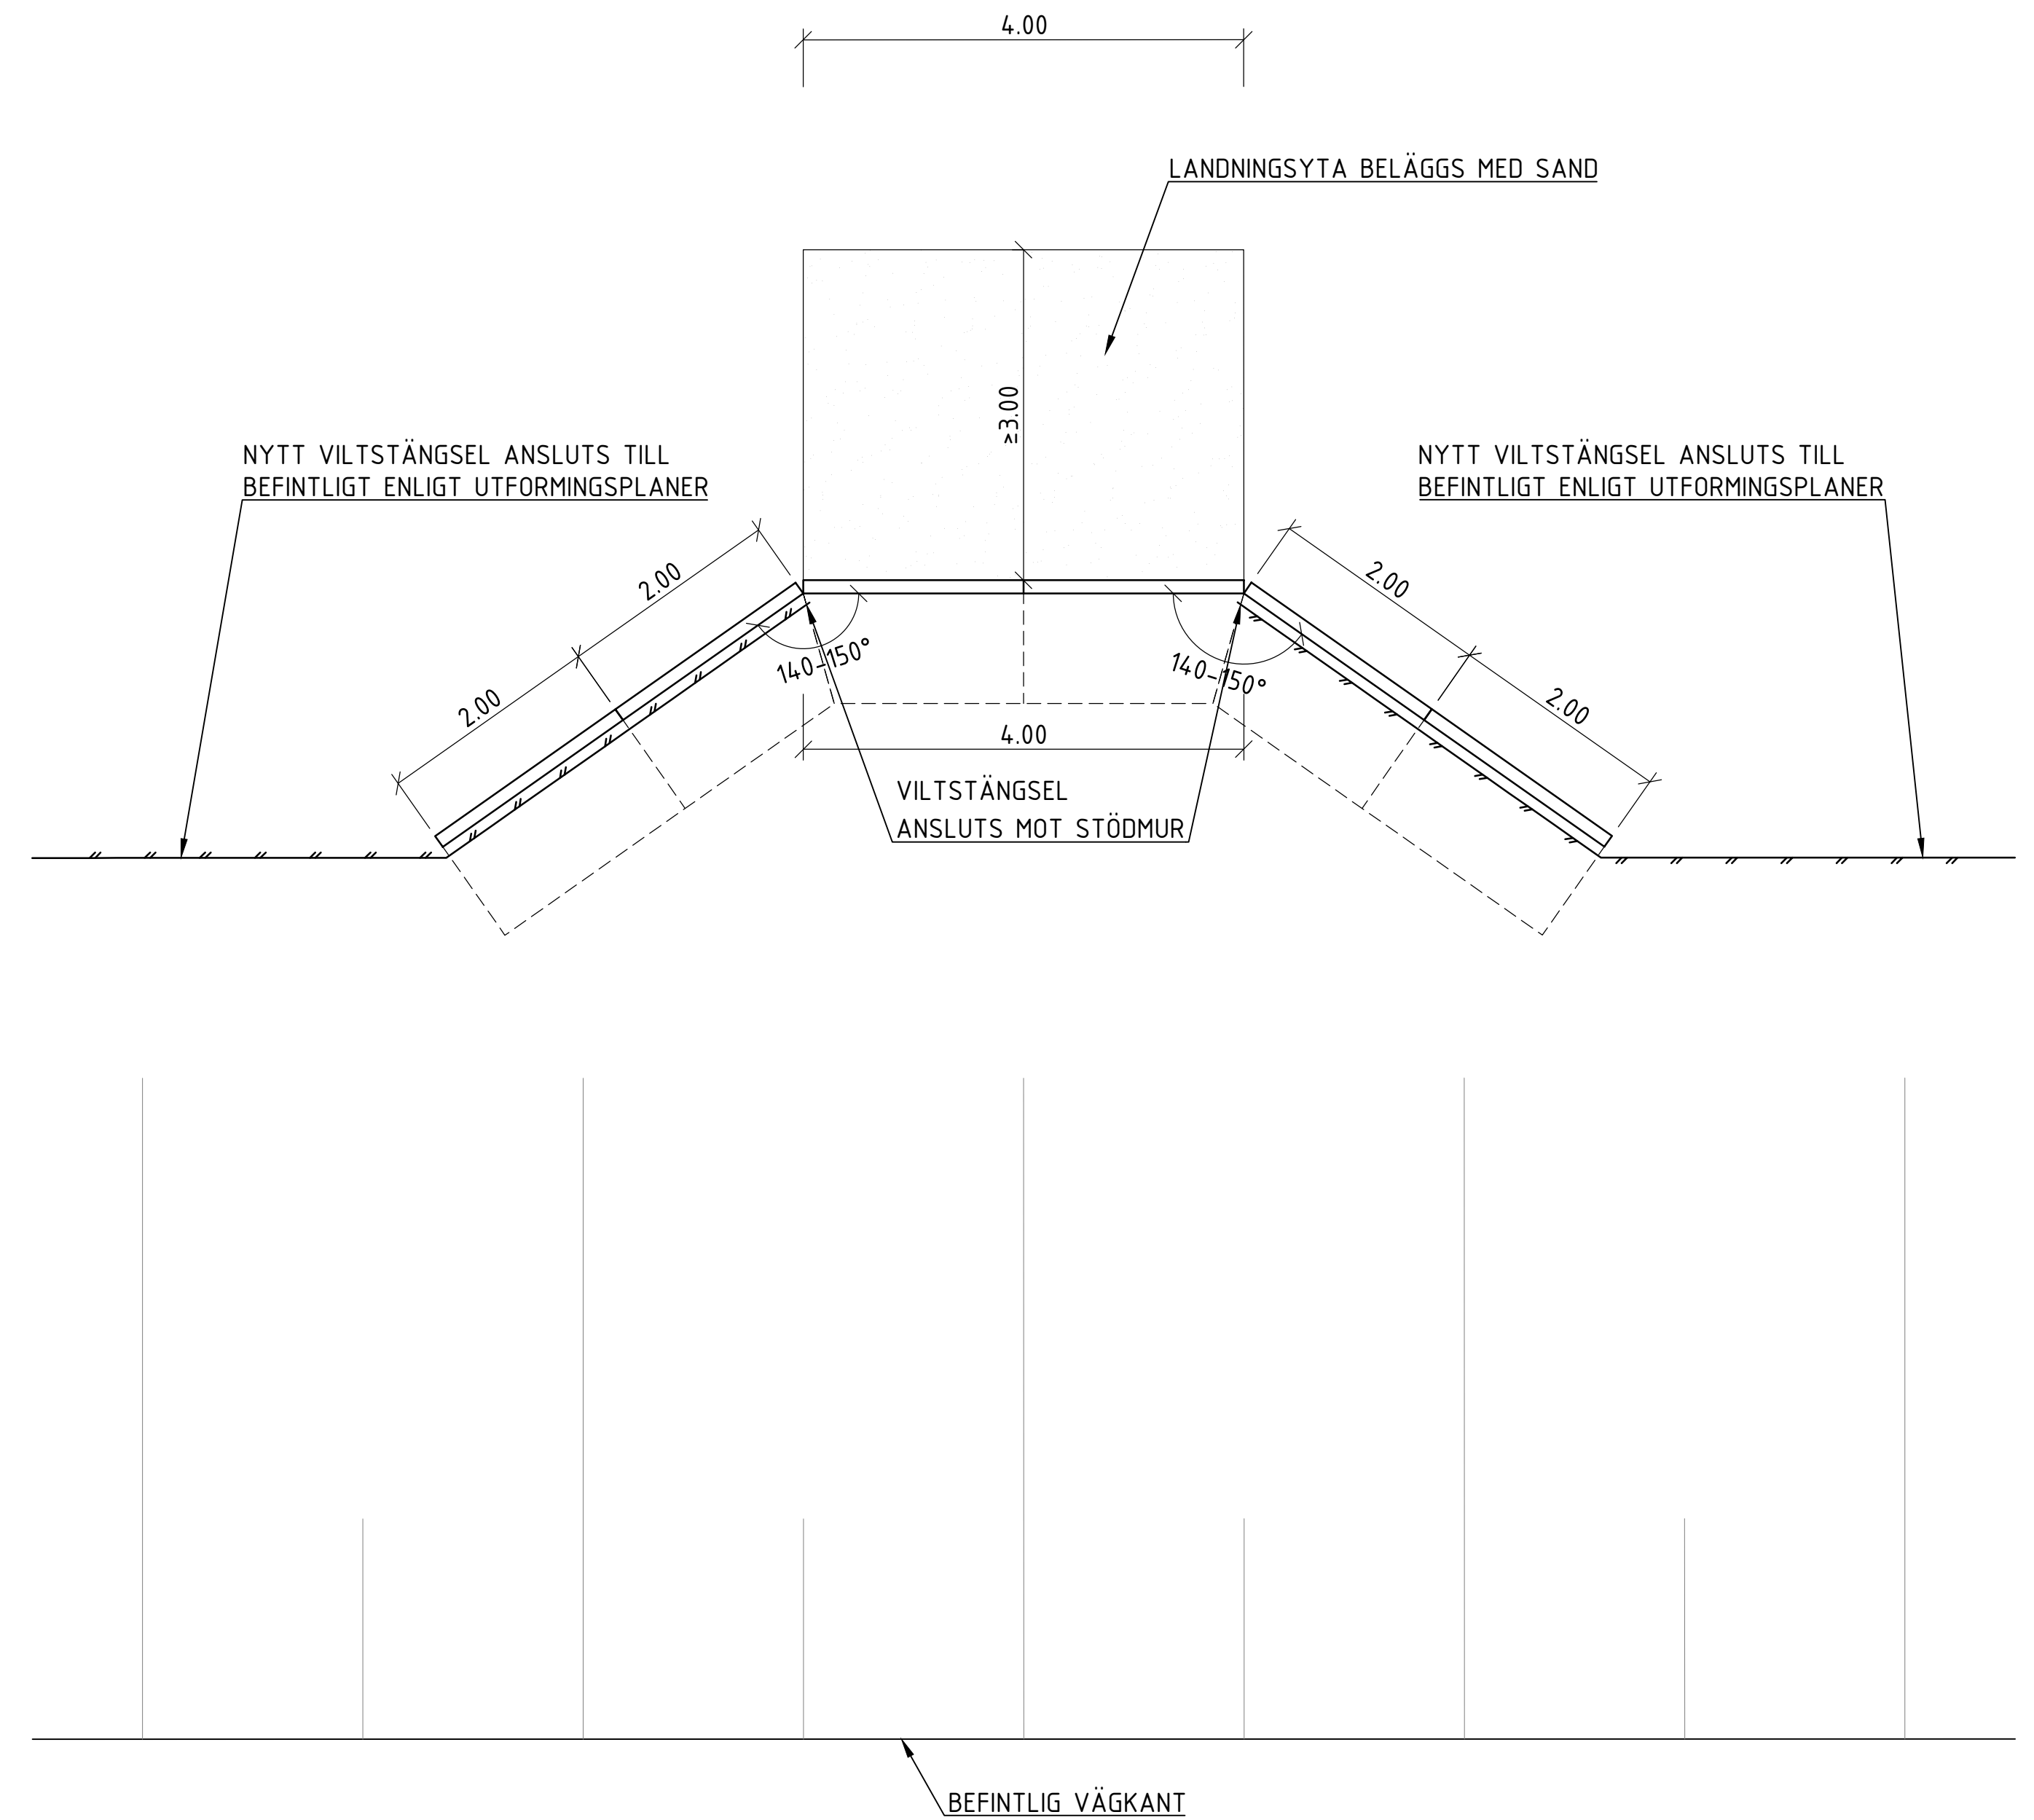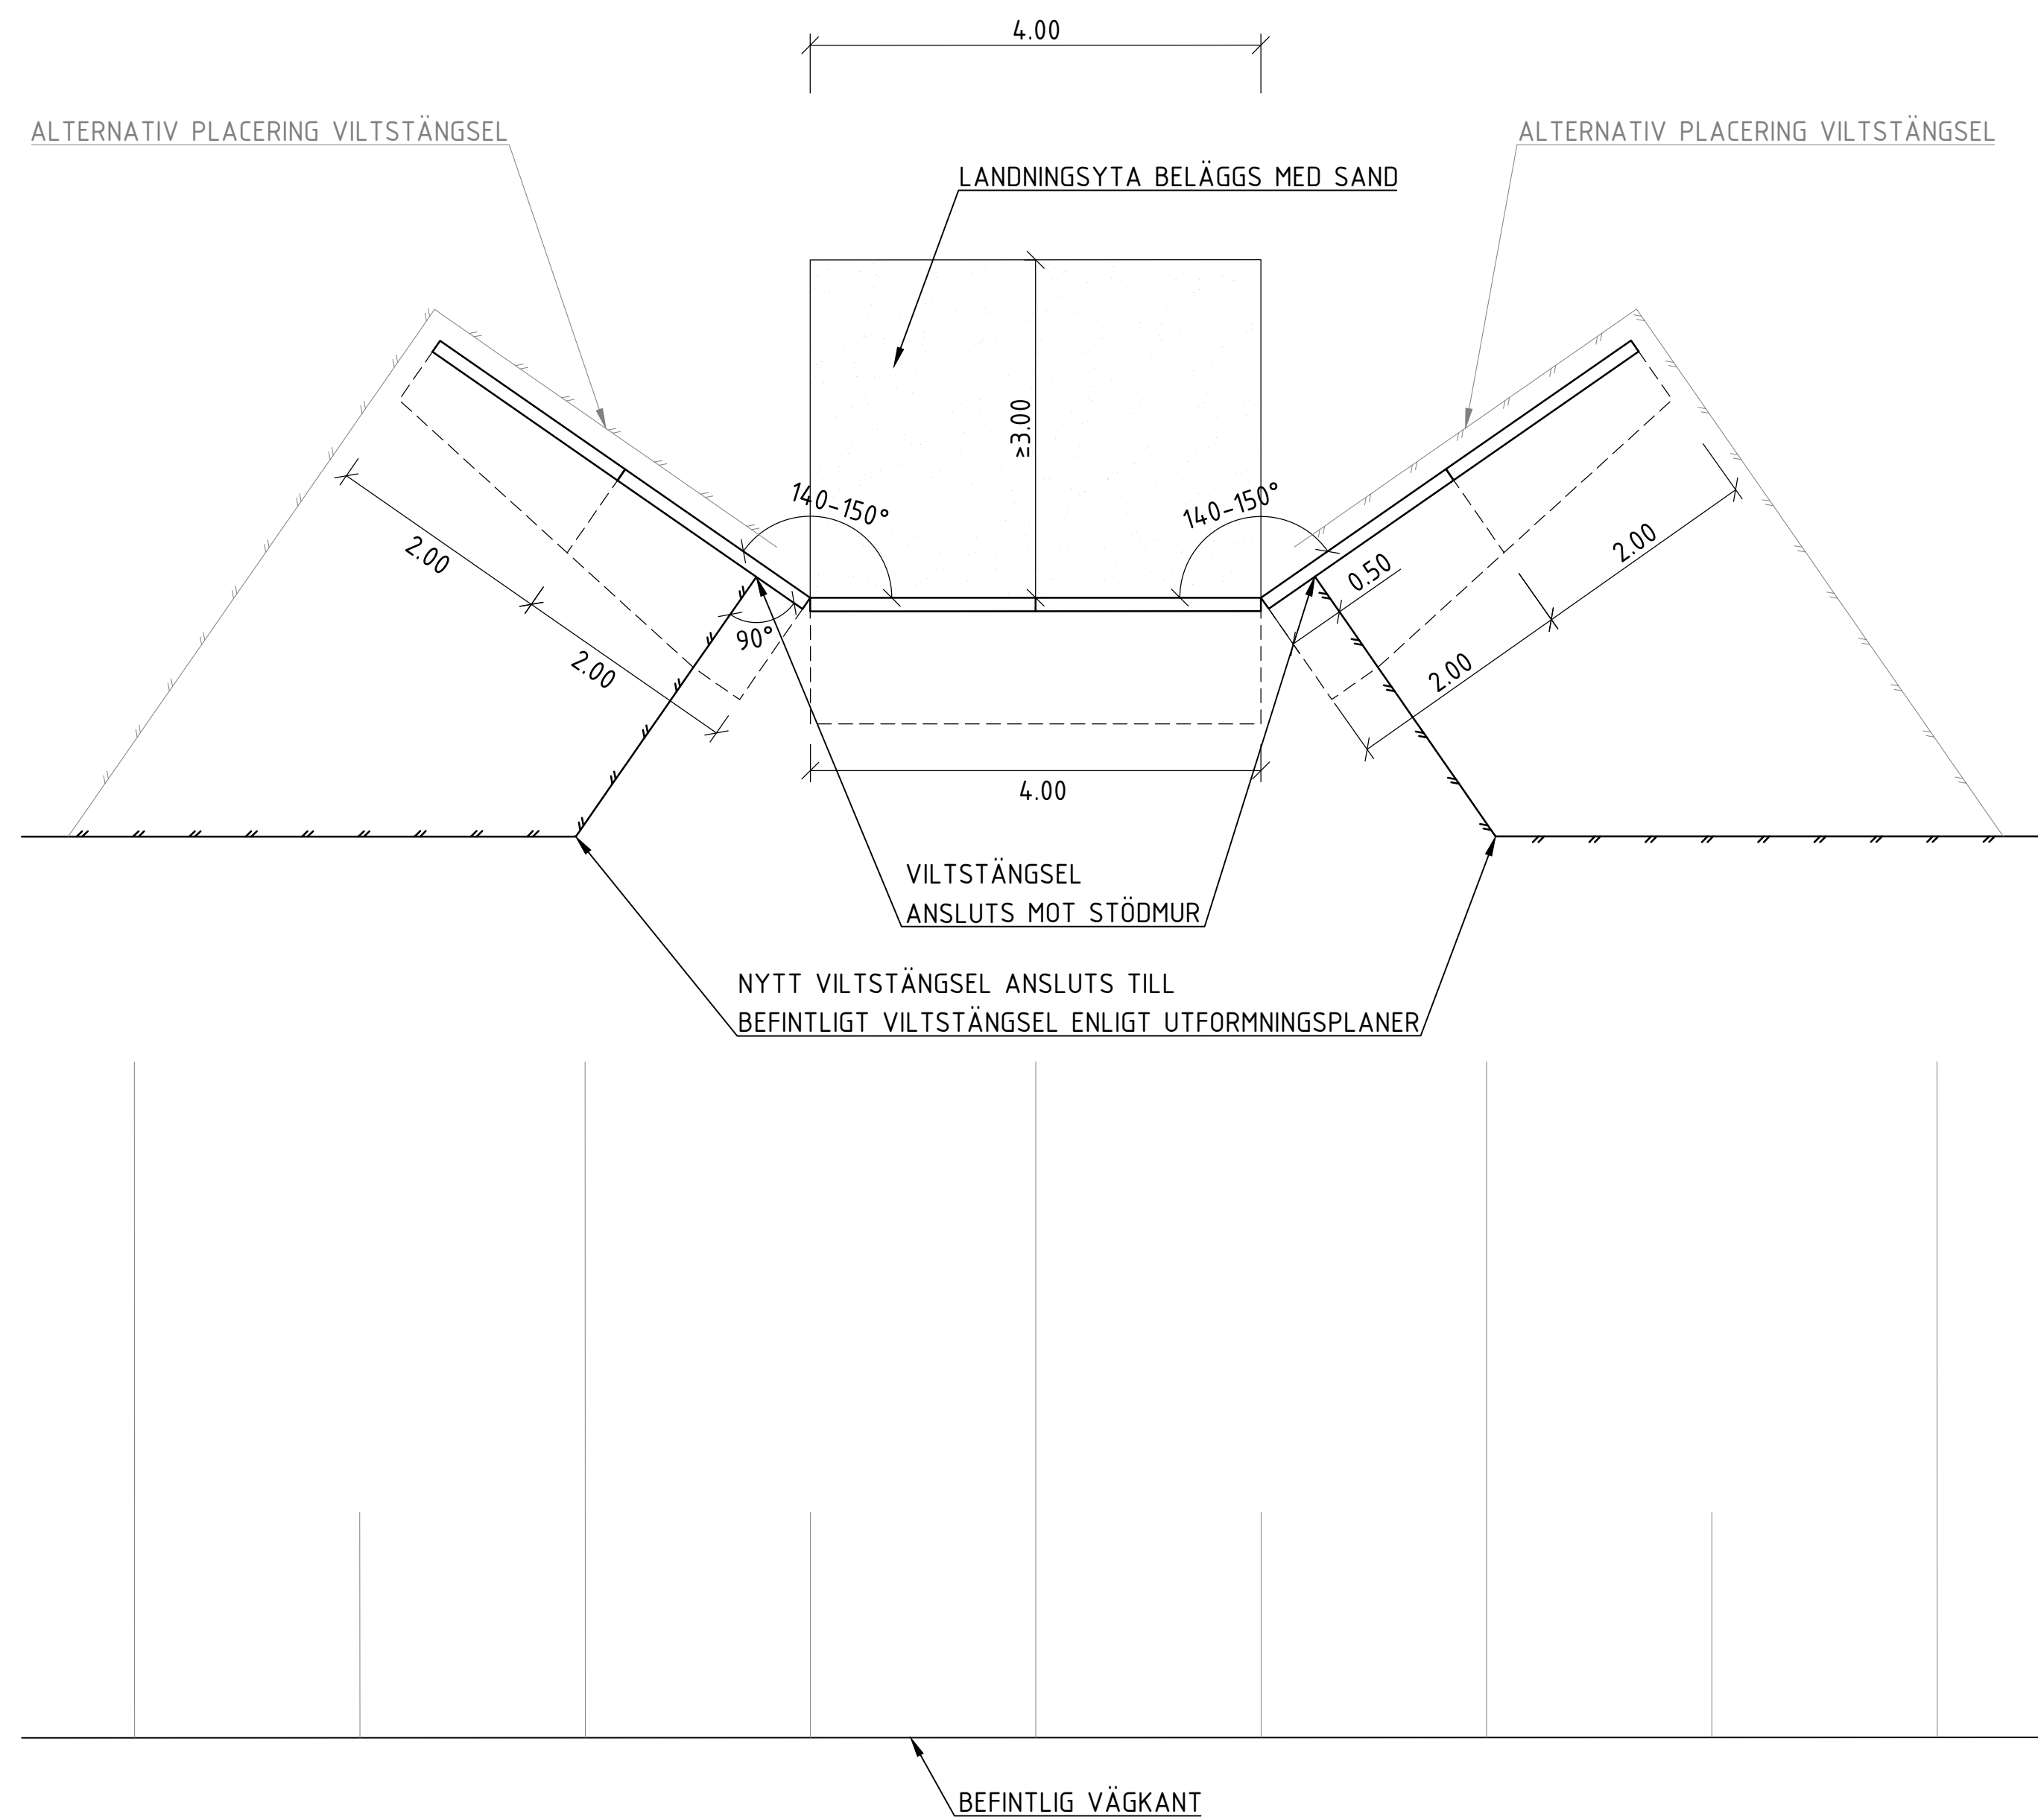


TYP AV PLAN			
VÄGPLAN			
GRANSKNINGSSTATUS / SYFTE			
HANDLINGSTYP			
DATUM 2025-05-06		LEVERANS / ÄNDRINGS-PM	
OBJEKT E20 HASSLERÖR - VALLSJÖN			
DELOMRÅDE / BANDEL E20			
ANLÄGGNINGSGDEL GEMENSAMT			
OBJEKTNUMMER / KM 177563		KONSTRUKTIONSNUMMER	
BESTÄLLARE  TRAFIKVERKET		LEVERANTÖR  MARKERA	
SKAPAD AV A CARLSSON		UPPRAGSNUMMER 5001-24002	
GODKÄND AV K SJÖHOLM		ÄGELNING MARK	
RITNINGSTYP PLANRITNING			
TEKNIKOMRÅDE / INNEHÅLL T VÄGUTFORMNING OCH TRAFIK			
BESKRIVNING VILTUTHOPP PLAN			
SKALA 1:50	FORMAT A1	FÖRVALTNINGSNUMMER	
RITNINGSNUMMER 1 00 T 04 03	BLAD	NÄSTA BLAD	BET


ANVISNINGAR

FÄRISTENHETERNA SKA UTFÖRAS I STÅL MED HOPSVETSAD E STÄLPROFILER, DIMENSION CA Ø90 MED 100 mm MELLANRUM. ÖPPNING AV FÄRISTEN SKA MÖJLIGÖRA TRAFIKERING PÅ HALVA BREDDEN.


MINSTA UTLOPPSDIMENSION SKA VARA 200 mm OCH UTLOPPETS VATTENGÅNG SKA VARA 0,20 m ÖVER DIKESBOTTEN.

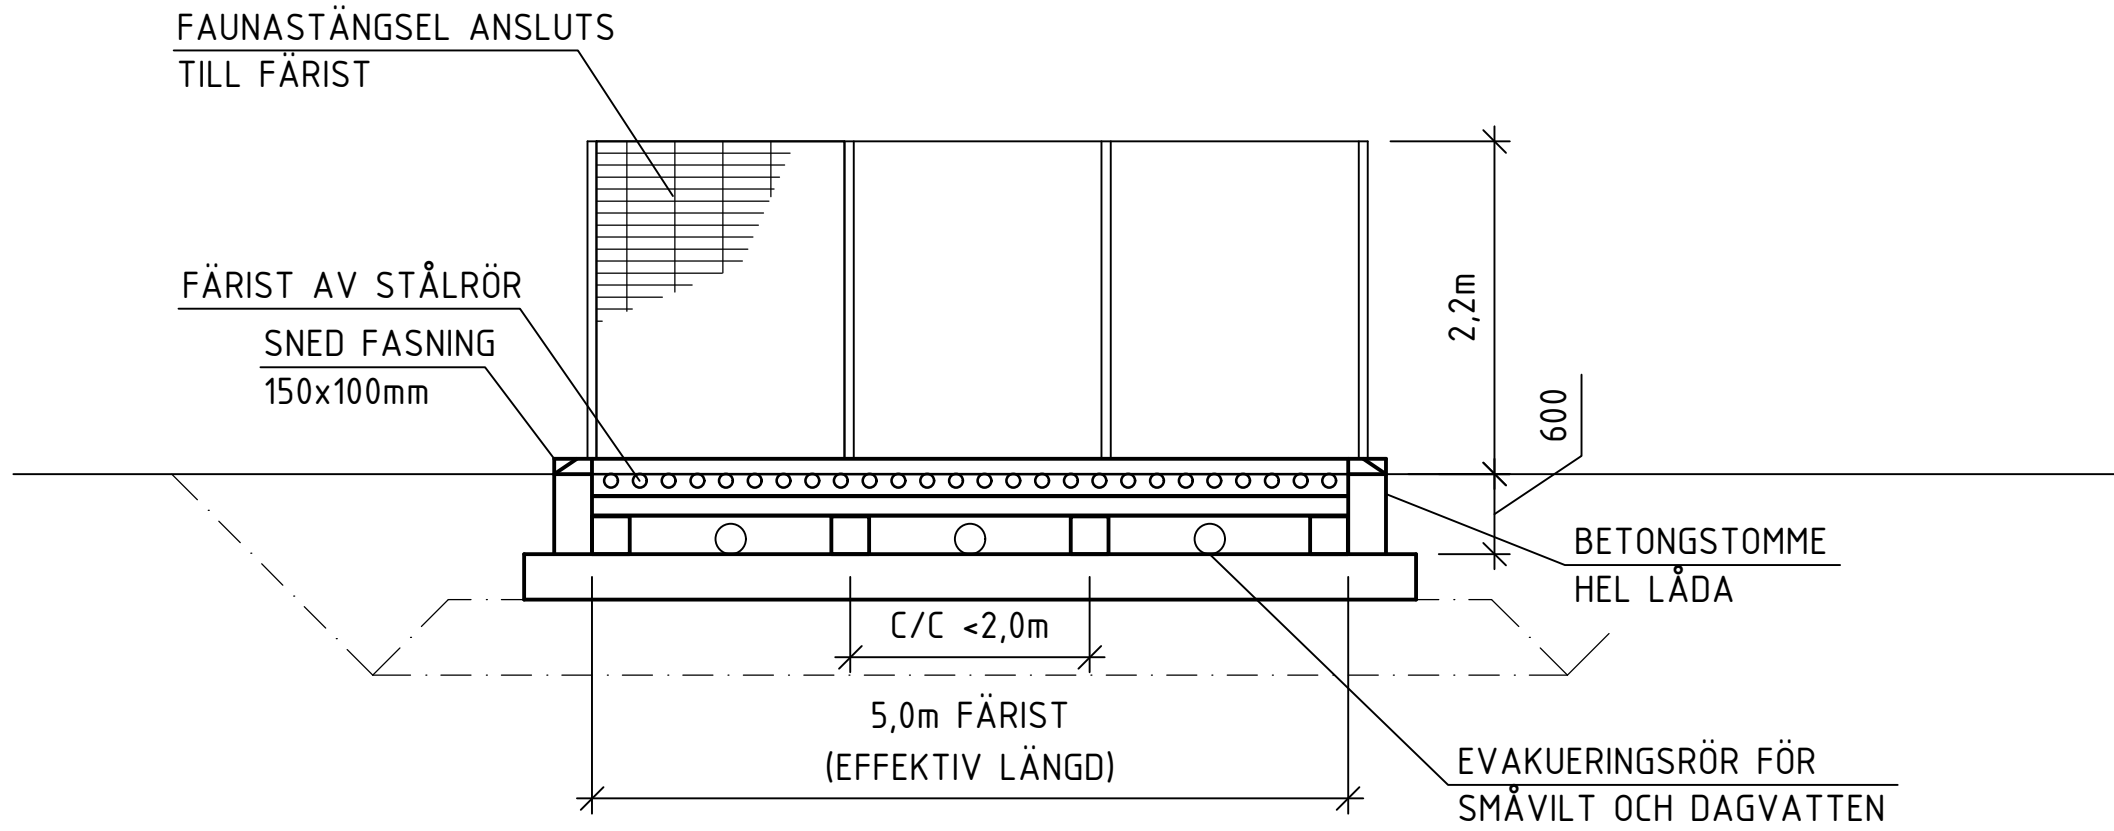


SEKTION A-A
1:50

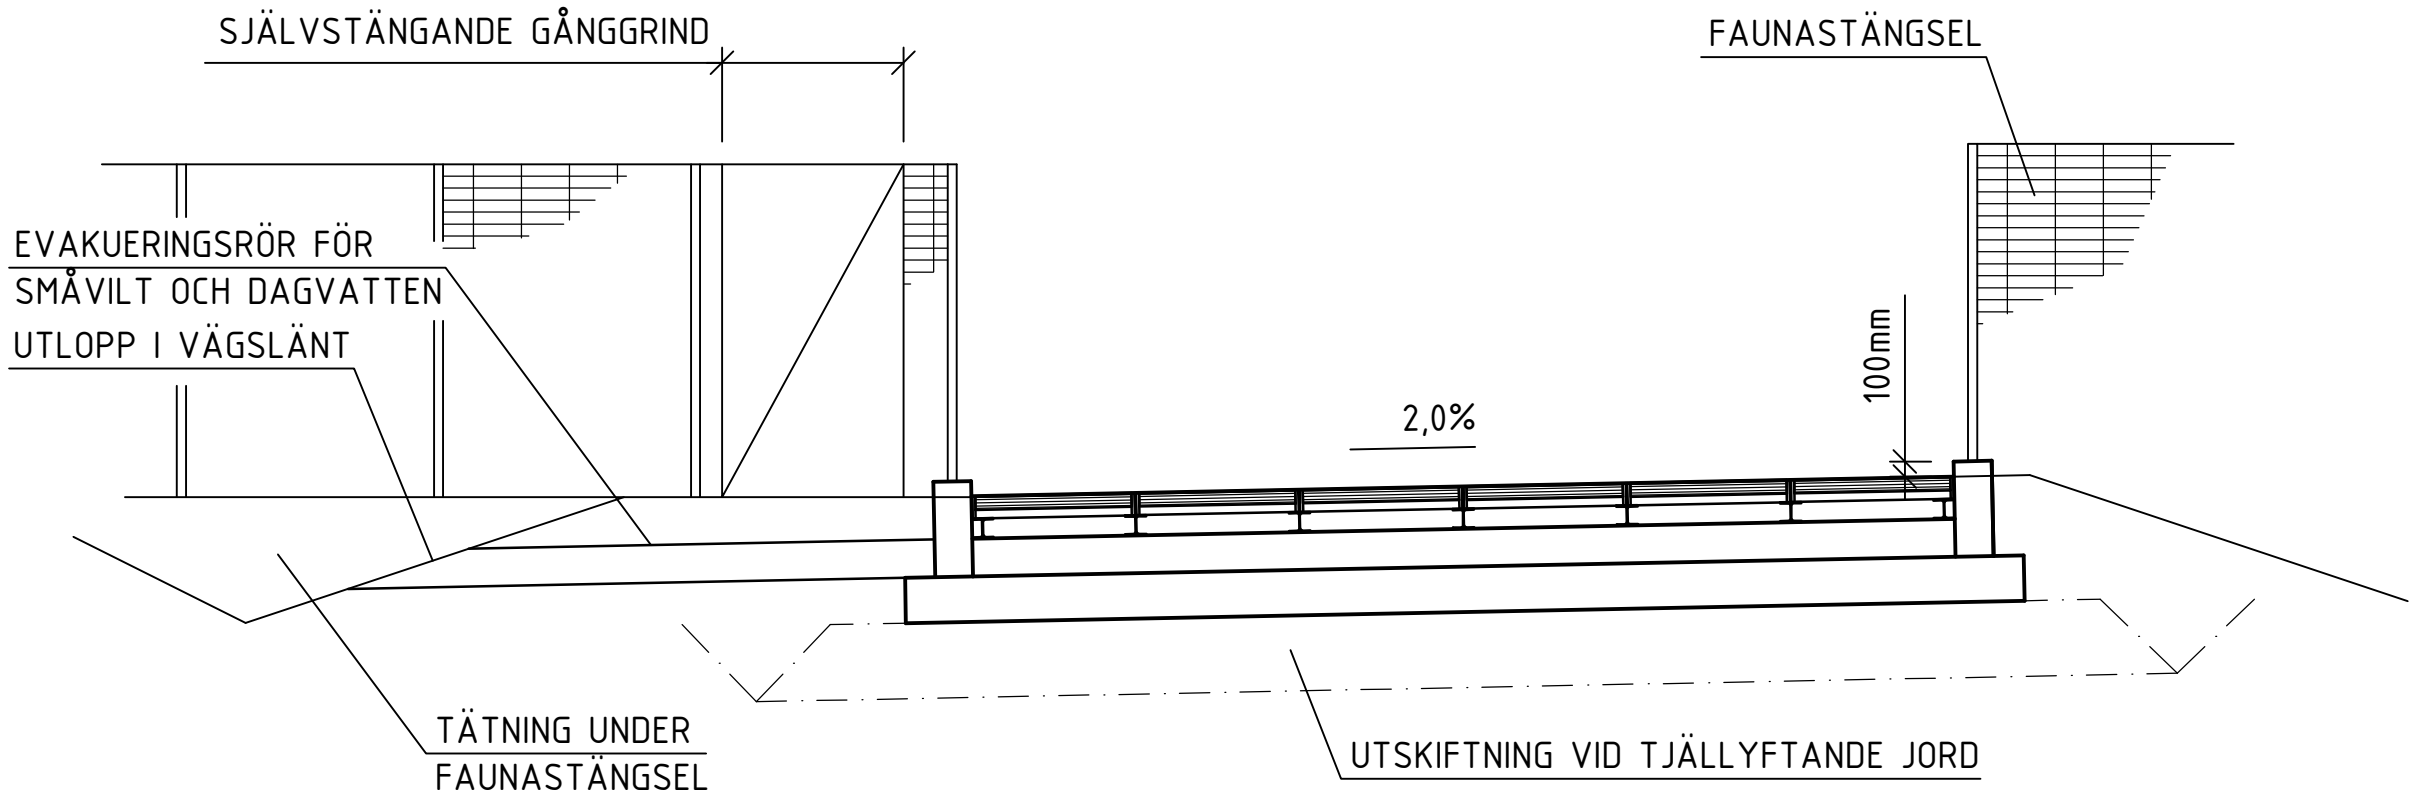


SEKTION B-B
1:50

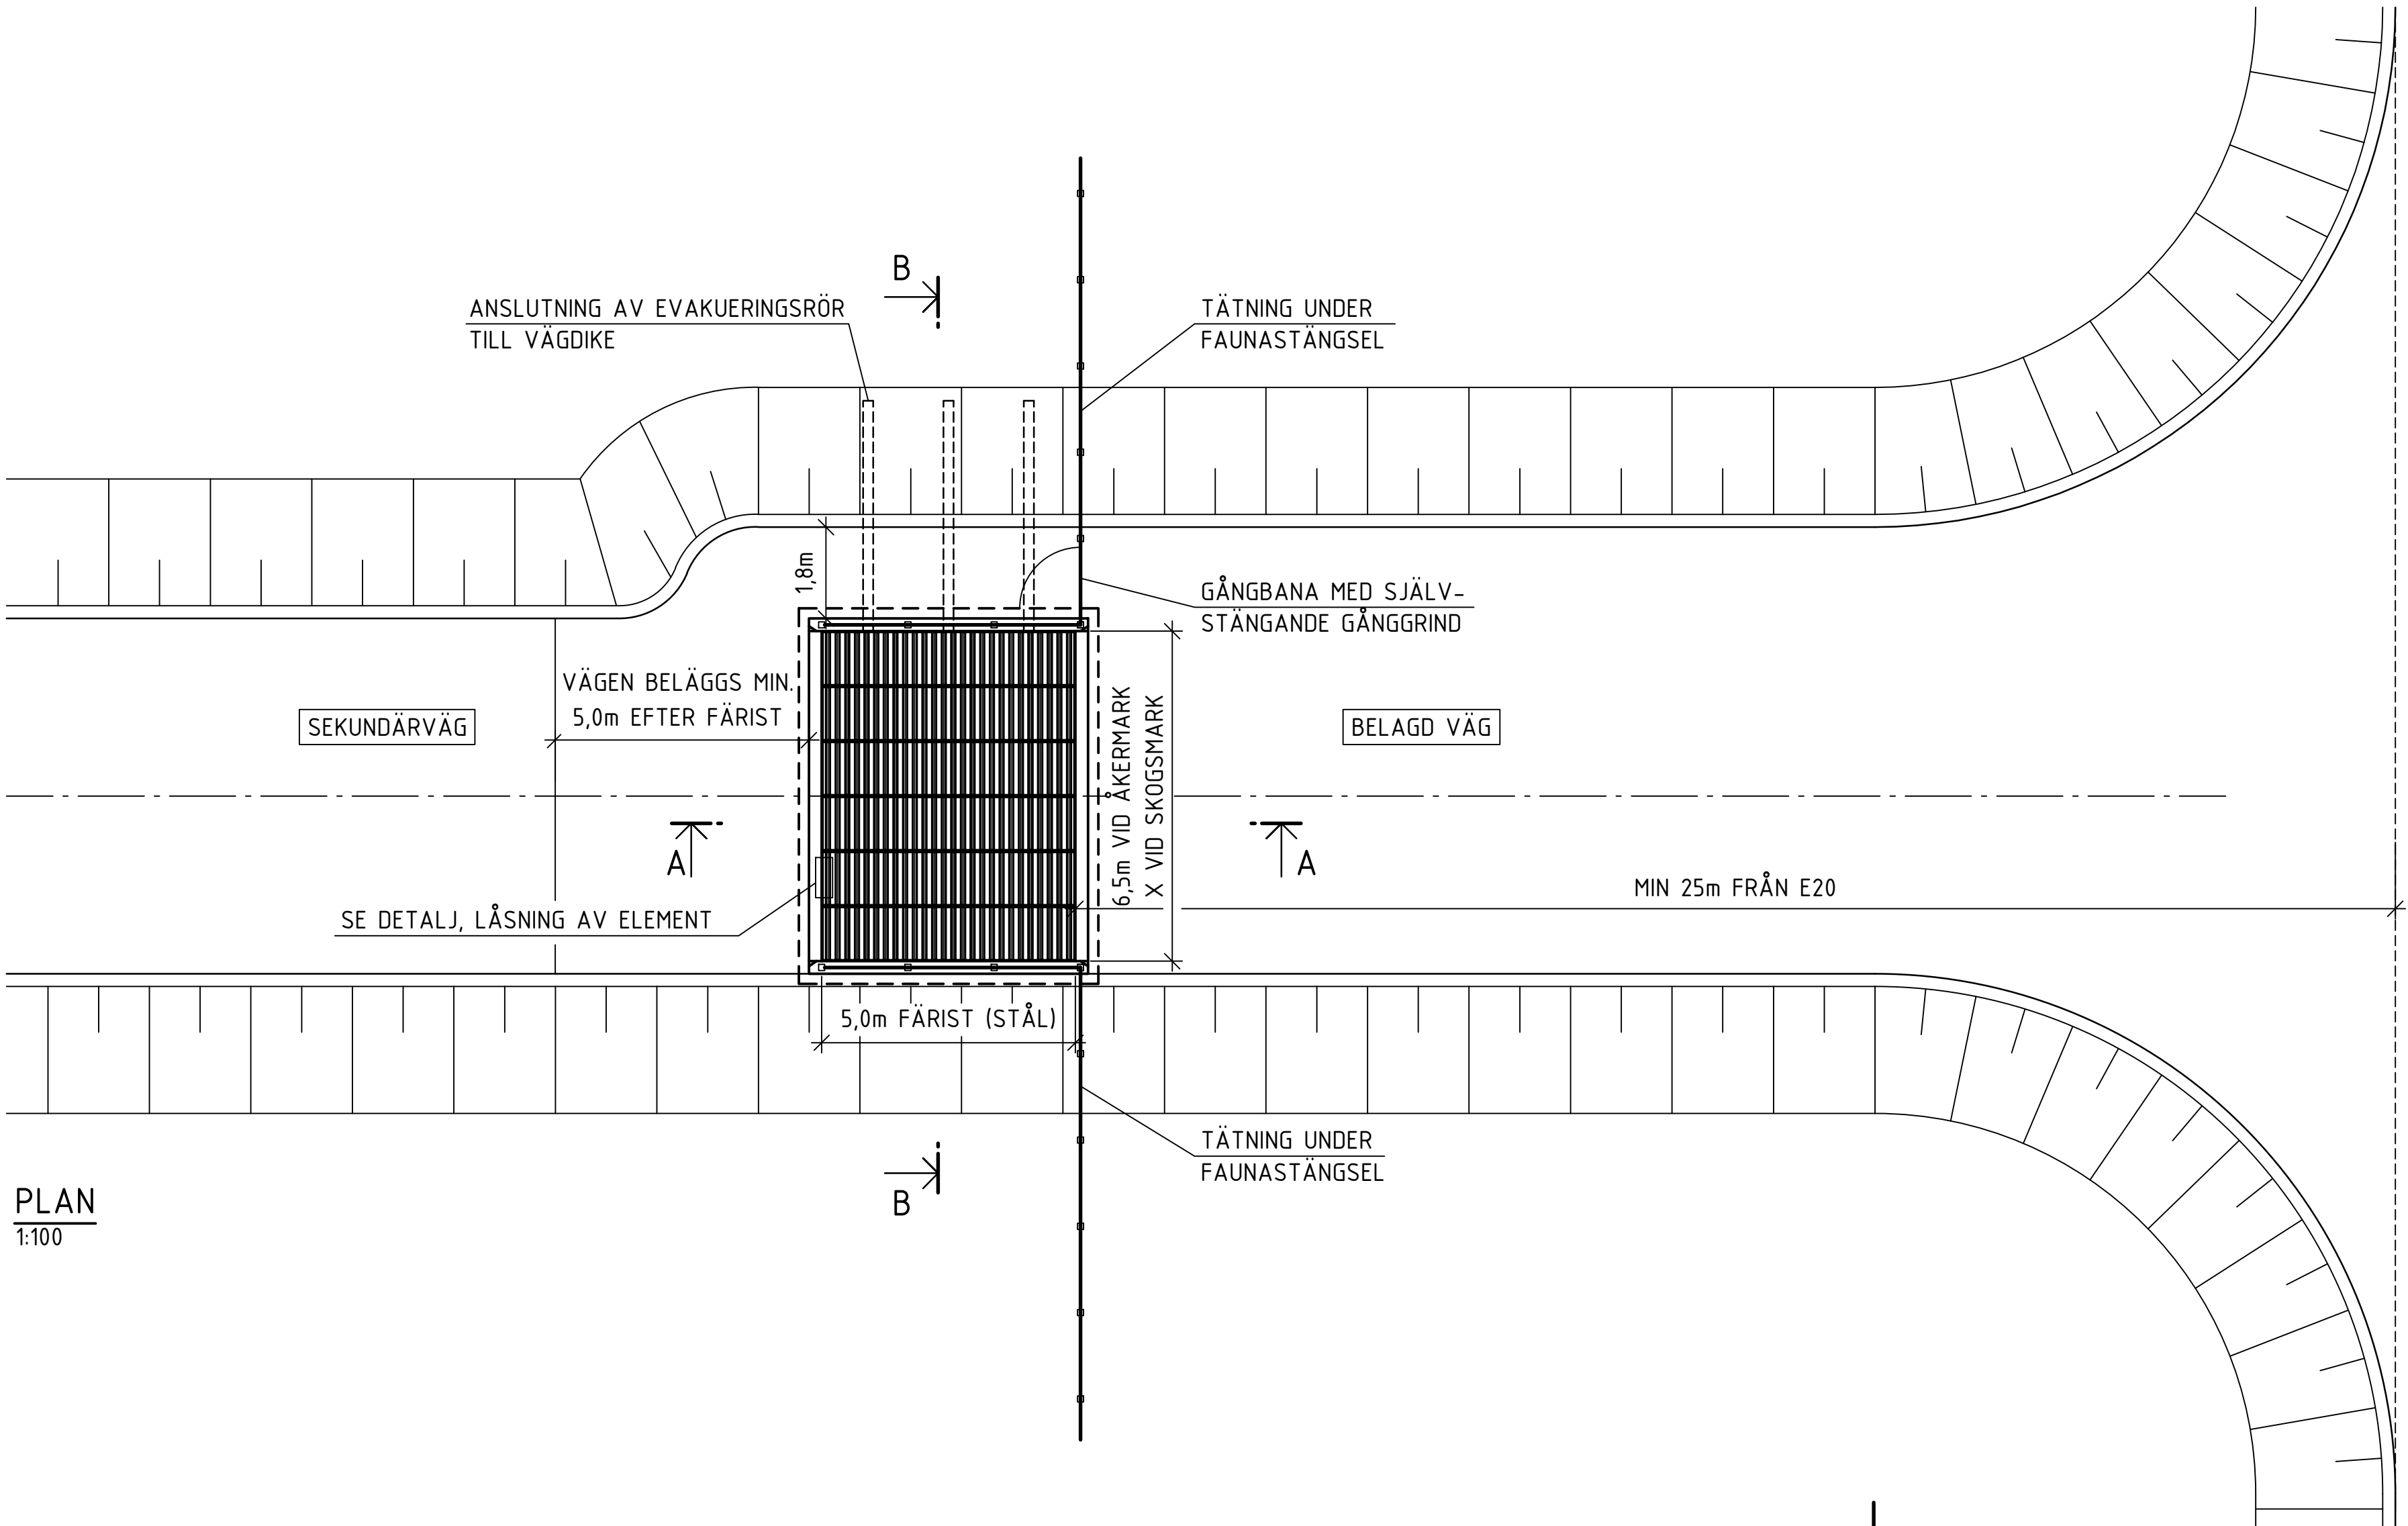

E20

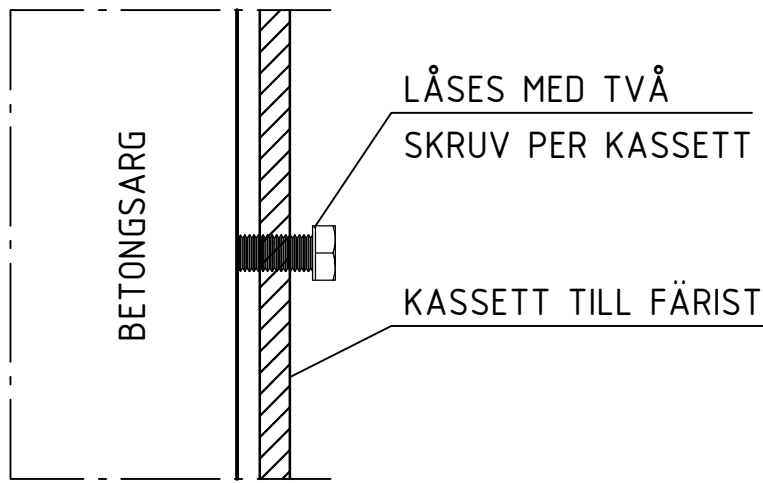

DETAILJ, LÅSNING AV KASSETT, PLAN
1:5

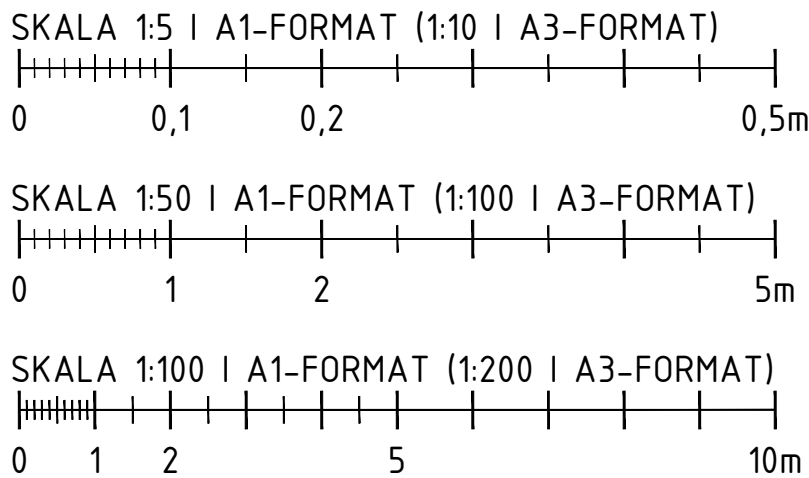

TYP AV PLAN			
GRANSKNINGSSTATUS/ SYFTE			
HANDLINGSTYP			
DATUM		LEVERANS / ÄNDRINGS-PM	
2025-05-06			
OBJEKT			
E20 HASSLERÖR - VALLSJÖN			
DELOMRÅDE / BANDEL			
E20			
ANLÄGGSNINGDEL			
GEMENSAMT			
OBJEKTNUMMER / KM		KONSTRUKTIONNUMMER	
177868			
BESTÄLLARE		LEVERANTÖR	
 TRAFIKVERKET		 MARKERA	
SKAPAD AV		UPPDRAGSNUMMER	
A CARLSSON		5001-24002	
GODKÄND AV		ÄNDRING	
K SJÖHOLM		MARK	
RITNINGSTYP			
SAMMANSATT RITNING			
TEKNIKOMRÅDE / INNEHÅLL			
T VÄGUTFORMNING OCH TRAFIK			
BESKRIVNING			
PRINCIPRITNING FÄRIST			
SKALA		FÖRVALTNINGSNUMMER	
VAR.		A1	
RITNINGNUMMER		BLAD	
1 00 T 04 04		NÄSTA BLAD	
		BET	