


FÖRKLARINGAR


- NY VÄGÖVERFYTA
- BEFINTLIG MARK
- ANSLUTNING VÄSTRA SIDAN
- ANSLUTNING ÖSTRA SIDAN

VÄG 108 2/200-2/814

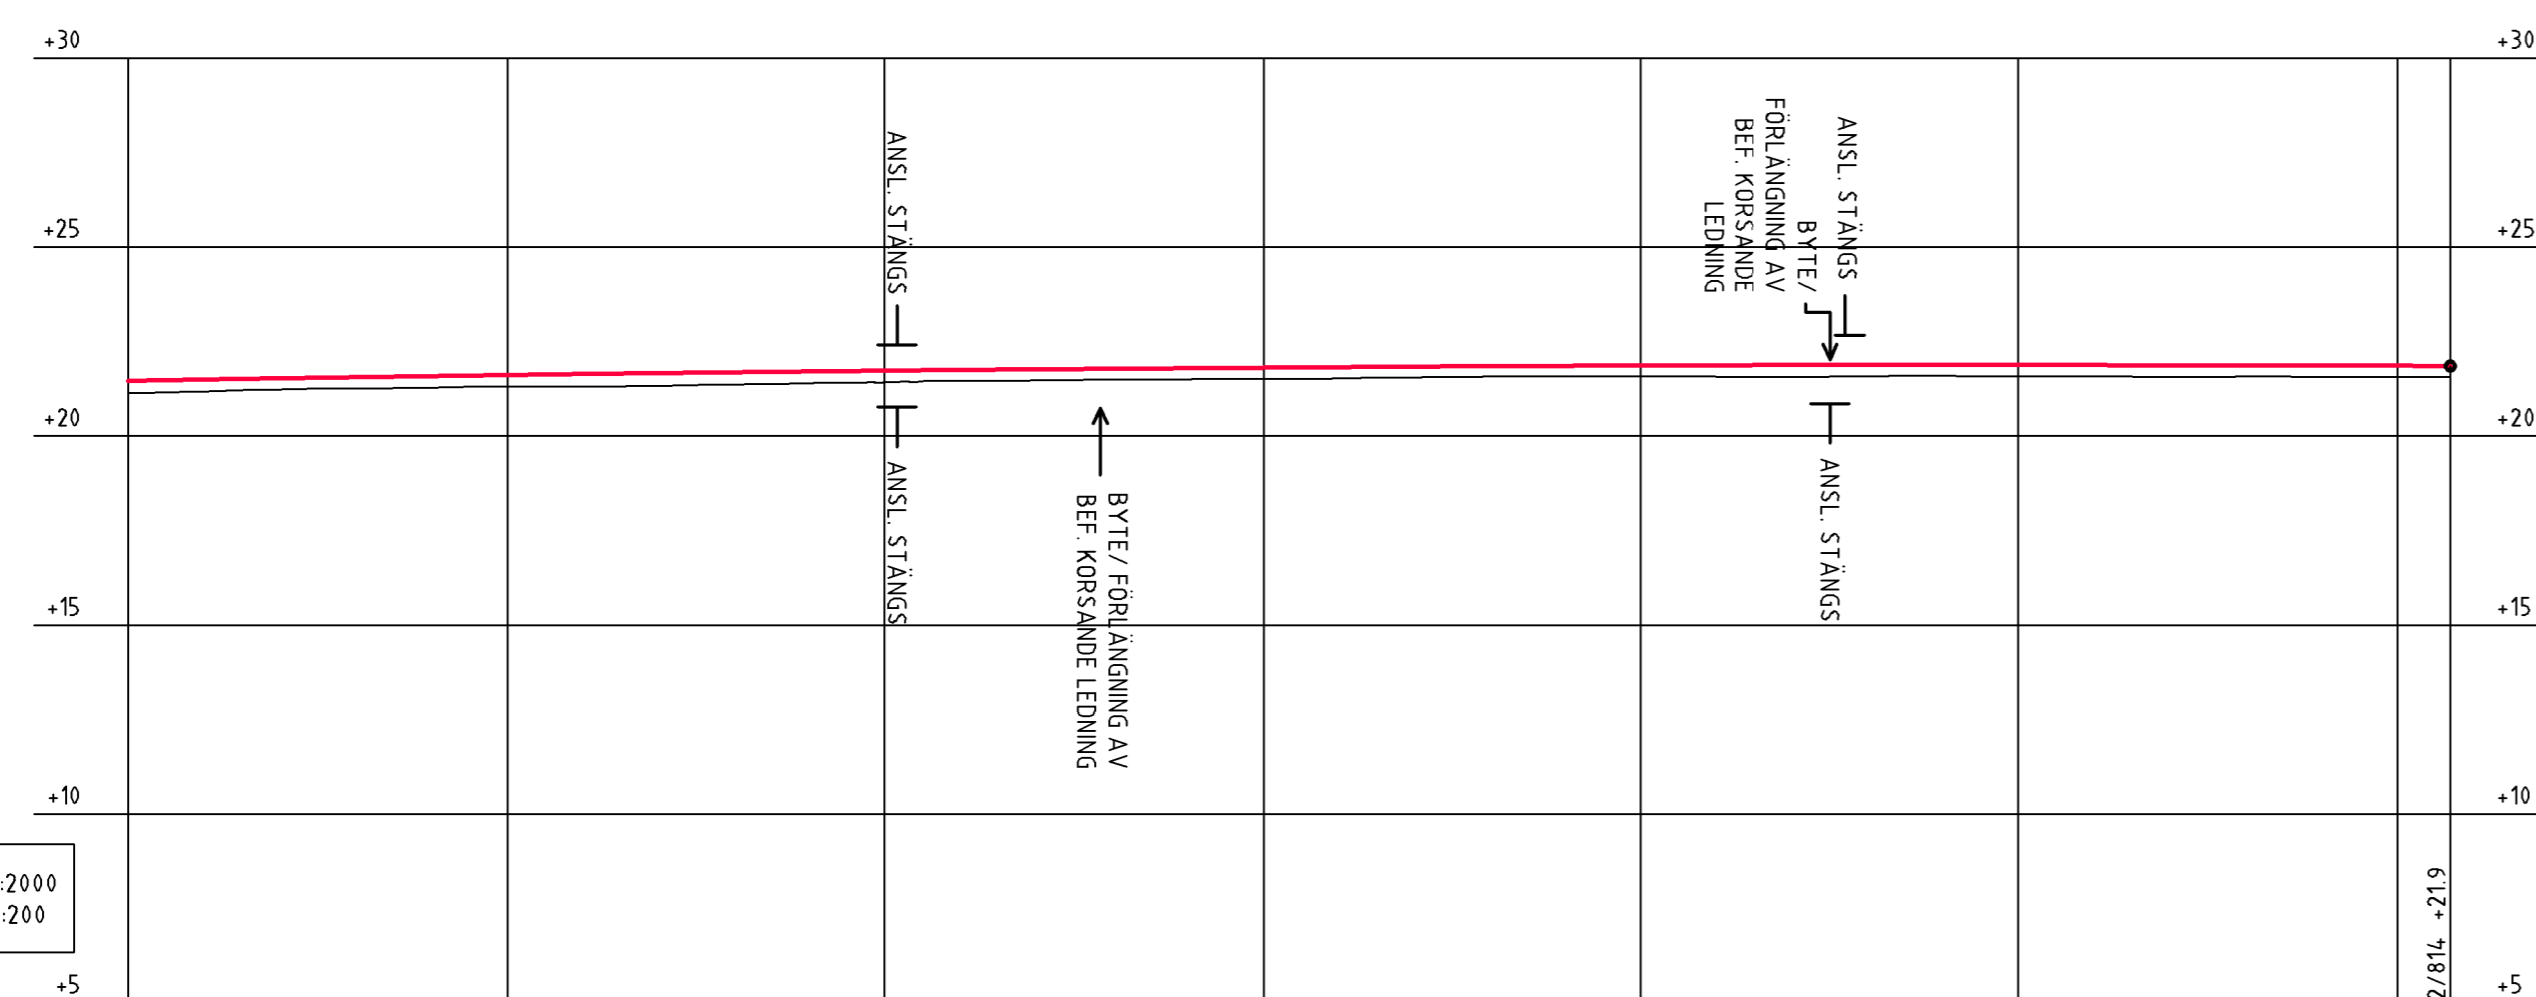

PROFILDATA	
PROFILHÖJD	+21,5 +21,6 +21,7 +21,8 +21,9 +21,9 +21,9 +21,9
LÄNGDMÄTNING	2/200 2/300 2/400 2/500 2/600 2/700 2/800 2/814
PLANDATA	

GÅNG- OCH CYKELBANA LÄNGS VÄG 108 0/000-0/765

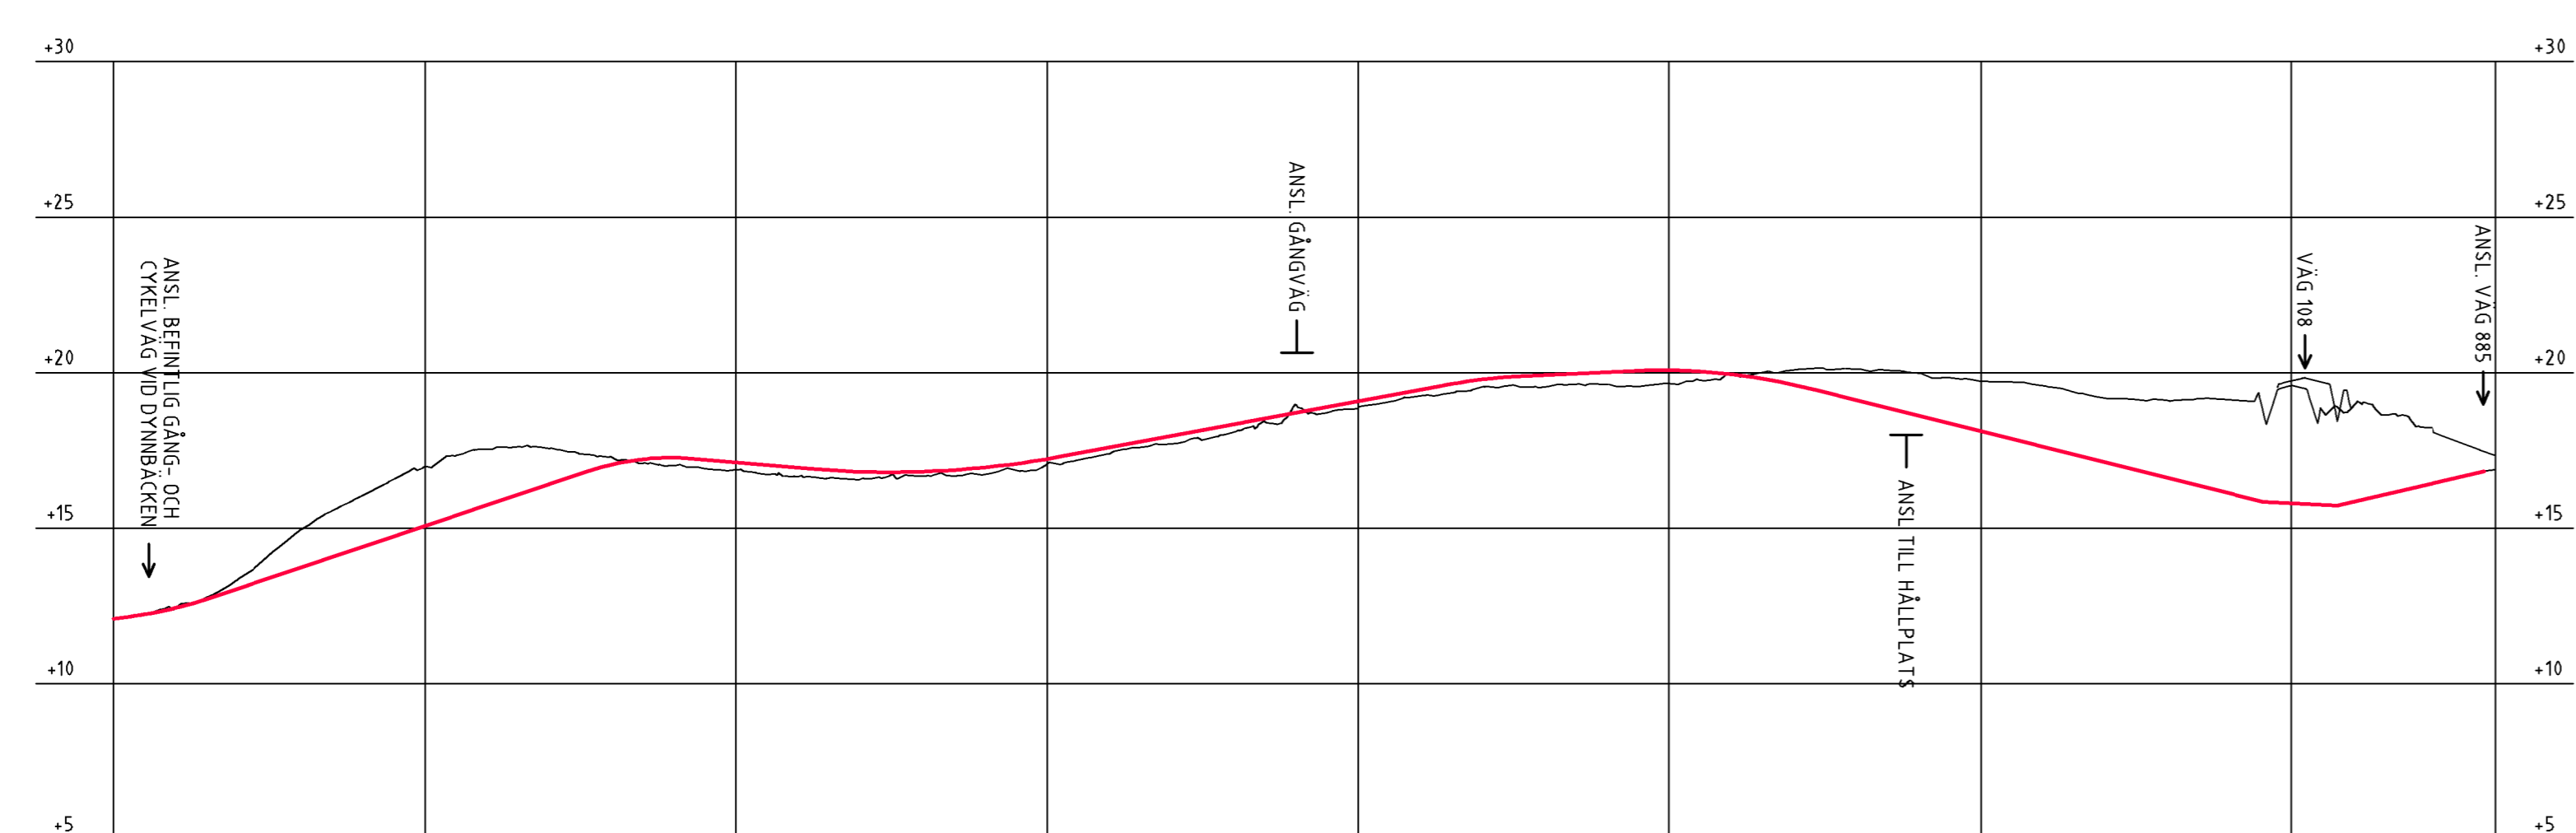

PROFILDATA	1315,74	3,35%	RV 805,55	-0,86%	RV 3000,00	1,85%	RV 1500,00	0,50%	RV 2000,00	-2,50%	-0,50%	2,33%																										
PROFILHÖJD	+17,72	+13,07	+13,74	+14,41	+15,08	+15,75	+16,42	+17,05	+17,27	+17,12	+16,94	+16,82	+16,82	+16,96	+17,23	+17,60	+17,97	+18,34	+18,71	+19,08	+19,45	+19,79	+19,92	+20,20	+20,08	+19,95	+19,61	+19,12	+18,62	+18,13	+17,63	+17,13	+16,63	+16,13	+15,81	+15,86	+16,33	+16,79
LÄNGDMÄTNING	L 32,14	L 95,70	L 61,99	L 22,05	L 29,26	L 44,52	L 20,68	L 5,71	L 28,74	L 7,02	L 7,10	L 86,11	L 24,58	L 20,77																								
PLANDATA	R 200,00 L 55,35	R 500,00 L 10,43	R 500,00 L 16,89	R 1500,00 L 9,64	R 2000,00 L 12,51	R 600,00 L 12,05	R 200,00 L 14,14	R 300,00 L 26,82	R 150,00 L 10,59	R 100,00 L 25,96	R 100,00 L 25,83	R 20,00 L 31,42	R 30,00 L 27,44																									

TYP AV PLAN: **VÄGPLAN**

GRANSKNINGSSTATUS/SYFTE: GRANSKNINGSHANDLING

HANDLINGSTYP: GRANSKNINGSHANDLING

DATUM: 2020-06-30

OBJEKT: **VÄG 108
TRELLEBORG - ÅSLJUNGA**

DELOMRÅDE / BANDEL: STAFFANSTORP - LUND

ANLÄGGNINGSTYP: VÄG 108

OBJEKTNUMMER / KM: 150690

KONSTRUKTIONNUMMER: []

BESTÄLLARE: TRAFIKVERKET

LEVERANTÖR: **TYRÉNS**

SKAPAD AV: P. TÖRNBLM

UPPDAGSNUMMER: 262698

GODKÄND AV: P. MALMSTRÖM

AVDELNING: VÄG

RITNINGSTYP: PROFIL

TEKNIKOMRÅDE / INNEHÅLL: VÄGUTFORMNING

BESKRIVNING: PROFILER
VÄG 108 SEKTION 2/200-2/814
GC LÄNGS VÄG 108

SKALA: L1:2000 H1:200 A1

FORMAT: FÖRVALTNINGSNUMMER

RITNINGSNUMMER: 2 01 T 03 02

BLAD: NÄSTA BLAD: BET: