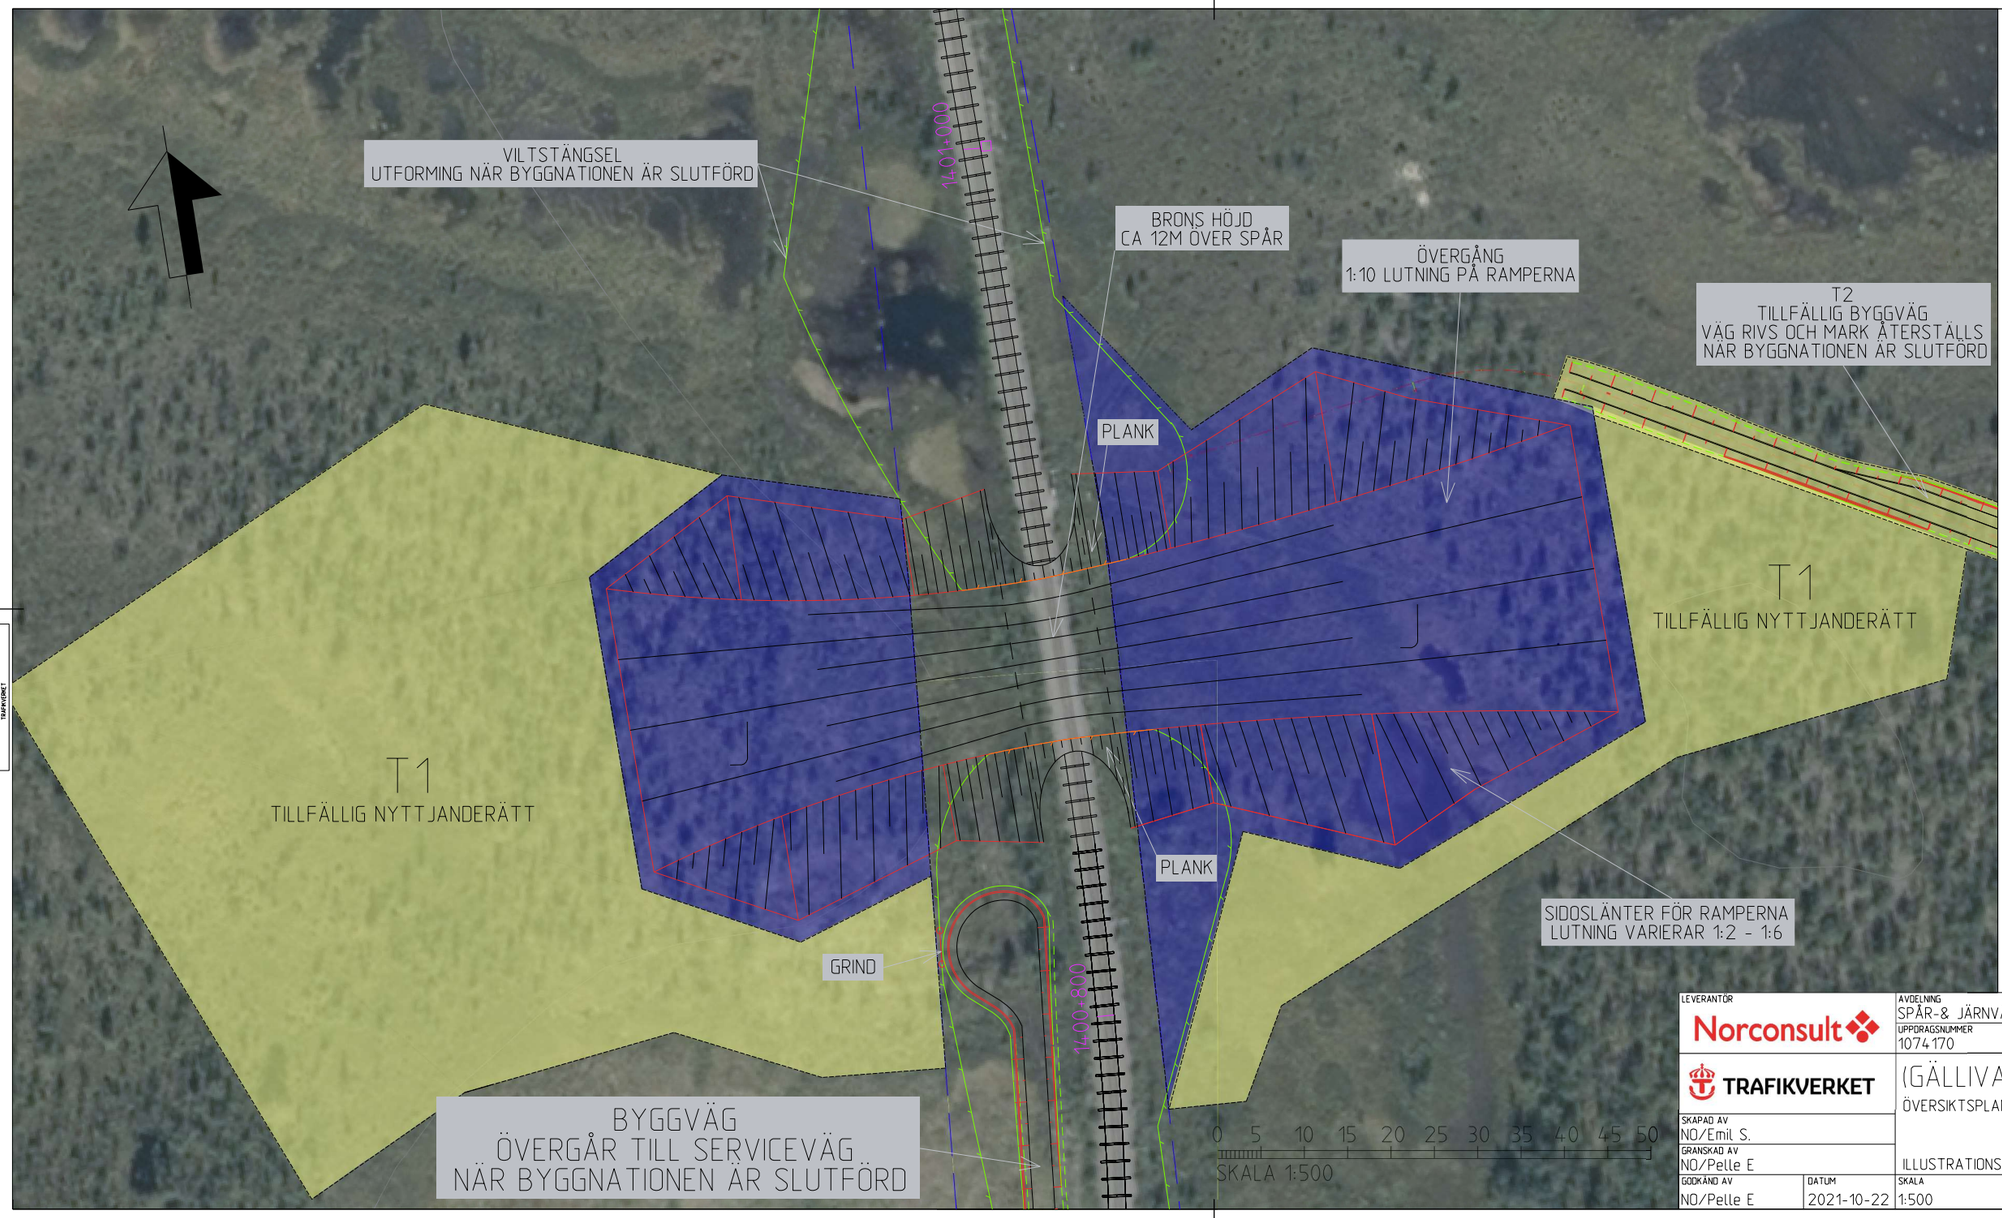

TECKENFÖRKLARING

- BEF. JÄRNVÄG
- TRAKTGRÄNS
- GRÄNS FÖR BEFINTLIG JÄRNVÄGSMARK
  AVGRÄNSNING MELLAN ÖLIKA TYPER AV MARKANSPRÅK
- BEFINTLIG VÄG
- BYGGVÄG/SERVICEVÄG VÄGKANTER
- VILTSTÄNGSEL
- PLANK
- GRIND
- J — NY JÄRNVÄGSMARK MED ÄGANDERÄTT ANVÄNDS TILL PASSAGE
- T1 — TILLFÄLLIG NYTTJANDERÄTT OMRÅDE FÖR UPPLAG, ETABLERINGSYTOR GÄLLER UNDER BYGGTIDEN, DOCK LÄNGST TILL OCH MED GODKÄND SLUTBESIKTNING
- T2 — TILLFÄLLIG NYTTJANDERÄTT OMRÅDE BYGGVÄGAR GÄLLER UNDER BYGGTIDEN, DOCK LÄNGST TILL OCH MED GODKÄND SLUTBESIKTNING

ÖVRIGA BETECKNINGAR PÅ PLAKARTAN

- OPTOKABEL
- HÖGSPÄNNINGSLEDARE
- SLÄNTLUTNINGAR

RITNINGSINDELNING

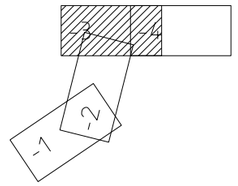

KOORDINATSYSTEM

PLANSYSTEM: SWEREF 20 15
HÖJDSYSTEM: RH2000

LEVERANTÖR: Norconsult / TRAFIKVERKET		AVDELNING: SPÅR-& JÄRNVÄGSTEKNIK		LEVERANS/ÄNDRINGS-PM: -		TEKNIKOMRÅDE: SAMMANSATTA ANLÄGGNINGAR	
		UPPDRAGSNUMMER: 1074170		KONSTRUKTIONSNUMMER: -		GRANSKNINGSSTATUS / SYFTE: -	
		(GÄLLIVARE)-(PEURAVAARA) ÖVERSIKTSPLAN				HANDLINGSTYP: SAMRÅDSHANDLING	
						ANLÄGGNINGSTYP: SAMMANSATTA ANLÄGGNINGAR	
SKAPAD AV: NO/Emil S.						KILOMETER+METER: 1400+700 - 1401+100	BANDEL: 113
GRANSKAD AV: NO/Pelle E		ILLUSTRATIONSKARTA				RITNINGSNUMMER PROJEKT: 1074170-00-101	
GODKÄND AV: NO/Pelle E	DATUM: 2021-10-22	SKALA: 1:500	FORMAT: A1F	RITNINGSNUMMER FÖRVALTNING:		BLAD: 003	NÄSTA BLAD: 004	ÄNDR.: -

Denna ritning är Trafikverkets egendom. All spridning/kopiering av ritningen är förbjuden utan tillstånd av TRAFIKVERKET