








 
 



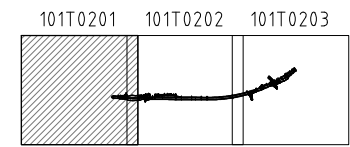




FÖRKLARING:


-  STAKAD LINJE MED LÄNGDMÄTNING OCH FÄRDRIKTNING
-  ERSÄTTNINGSVÄG MED OBUDET SLITLAGER
-  NY VÄGSLÄNT
-  NYTT VÄGRÄCKE
-  BUSSHÅLLPLATS
-  VÄDERSKYDD
-  NYTT DIKE
-  UTGÅENDE DIKE TILL BEFINTLIGT DIKE
-  FASTIGHETSGRÄNS
-  1:1 FASTIGHETSBEDECKNING
-  TRAKTGRÄNS
-  HÄRSÄNGEN TRAKTNAMN
-  (K) KULTUROMRÅDE
-  NY TRAKTORANSLUTNING
-  X BEFINTLIG TRAKTORANSLUTNING ATT RIVA


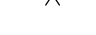

BLADINDELNING:




KOORDINATSYSTEM: SWEREF 99 12 00
HÖJDSYSTEM: RH 2000

TYP AV PLAN		VÄGPLAN	
GRANSKNINGSSTATUS / SYFTE			
HANDLINGSTYP			
GRANSKNINGSHANDLING			
DATUM		LEVERANS / ÄNDRINGS-PM	
2022-06-16			
OBJEKT			
VÄG 172 HÄRSÄNGEN, PROFILJUSTERING, KURVRÄTNING OCH BREDDNING			
DELOMRÅDE / BANDEL			
HÄRSÄNGEN			
ANLÄGGNINGSDEL			
VÄG 172			
OBJEKTNUMMER / KM		KONSTRUKTIONNUMMER	
157366			
BESTÄLLARE		LEVERANTÖR	
			
SKAPAD AV		UPPRAGSNUMMER	
BEGOÑA NIETO		P1424	
GODKÄND AV		AVDELNING	
MARIA LUISA GARCIA			
RITNINGSTYP			
PLANRITNING			
TEKNIKOMRÅDE / INNEHÅLL			
T VÄGUTFORMNING OCH TRAFIK			
BESKRIVNING			
ILLUSTRATIONSKARTA			
28/660 - 28/780			
SKALA	FORMAT	FÖRVALTNINGSNUMMER	
1:1000	A1		
BLAD	NÄSTA BLAD	BET	
01	02		

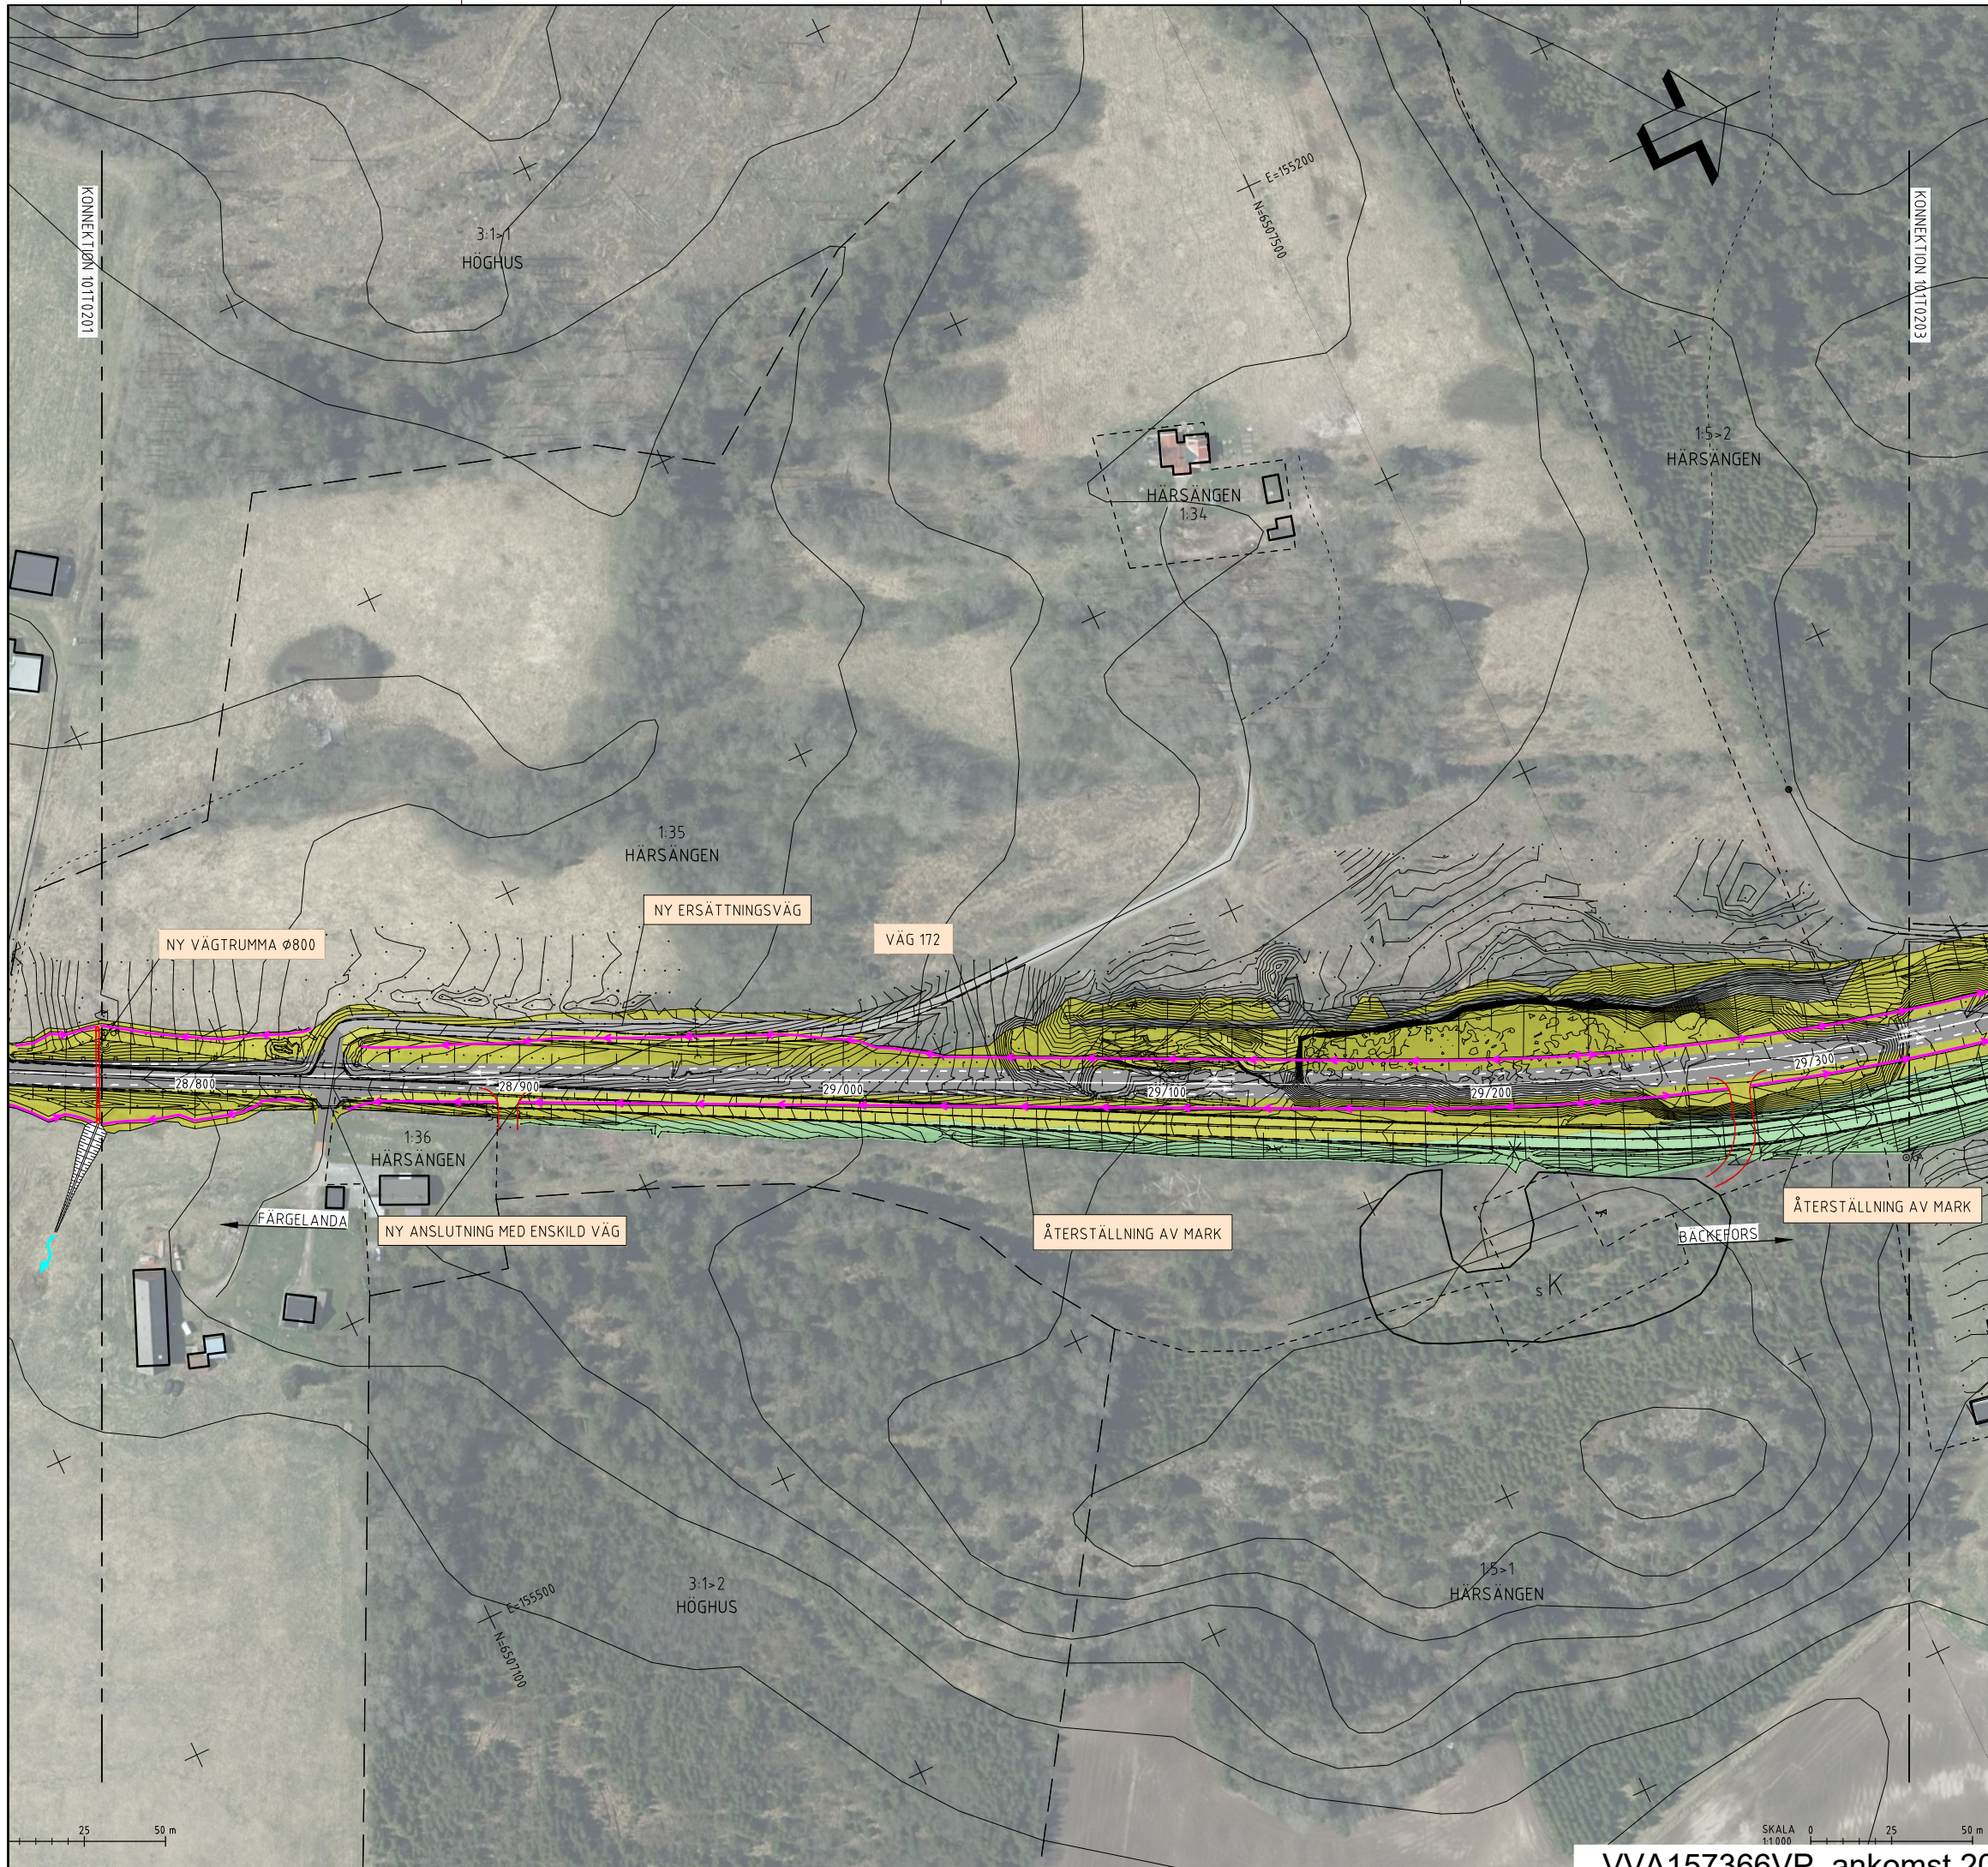


- FÖRKLARING:
-  STAKAD LINJE MED LÄNGDMÄTNING OCH FÄRDRIKTNING
 -  ERSÄTTNINGSVÄG MED OBUNDET SLITLAGER
 -  NY VÄGSLÄNT
 -  NYTT VÄGRÄCKE
 -  BUSSHÅLLPLATS
 -  VÄDERSKYDD
 -  NYTT DIKE
 -  UTGÅENDE DIKE TILL BEFINTLIGT DIKE
 -  FASTIGHETSGRÄNS
 -  1:1 FASTIGHETSBEDECKNING
 -  TRAKTGRÄNS
 -  HÄRSÄNGEN TRAKTNAMN
 -  (K) KULTUROMRÅDE
 -  NY TRAKTORANSLUTNING
 -  X BEFINTLIG TRAKTORANSLUTNING ATT RIVA

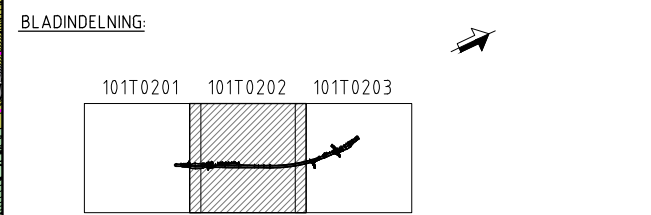






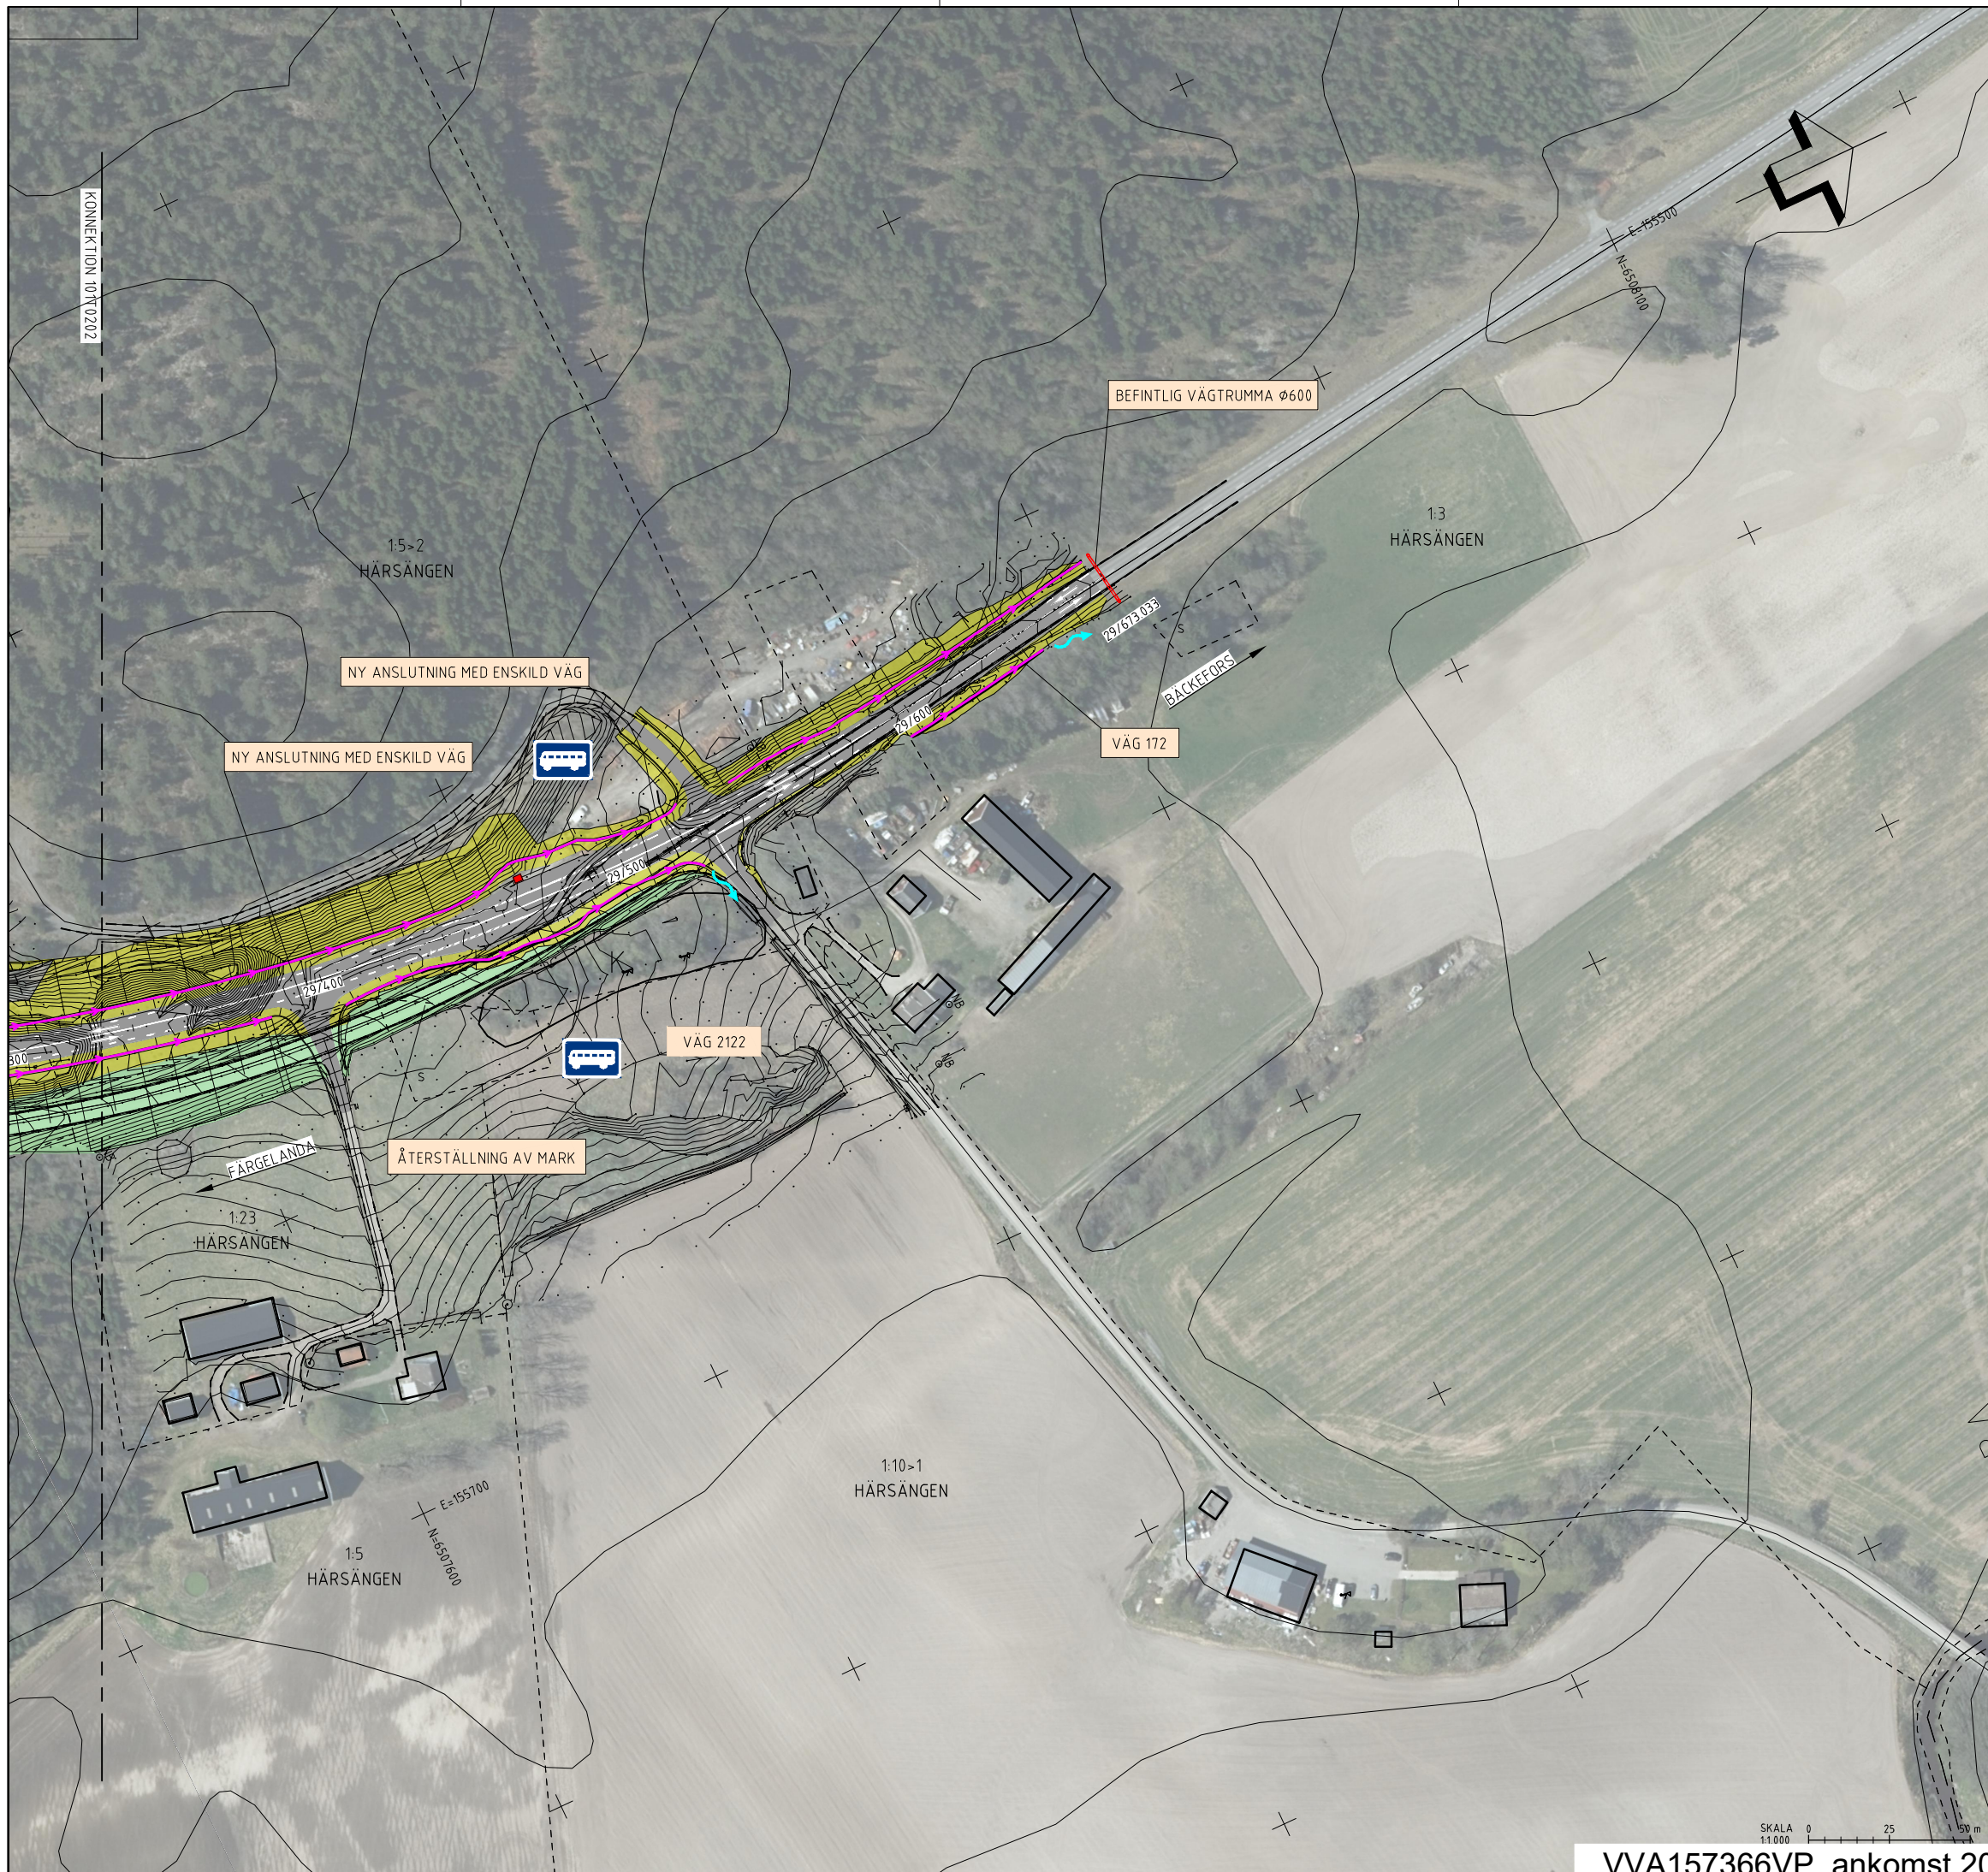




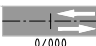




KOORDINATSYSTEM: SWEREF 99 12 00
 HÖJDSYSTEM: RH 2000

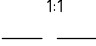
TYP AV PLAN		VÄGPLAN	
GRANSKNINGSSTATUS / SYFTE			
HANDLINGSTYP			
GRANSKNINGSHANDLING			
DATUM		LEVERANS / ÄNDRINGS-PM	
2022-06-16			
OBJEKT			
VÄG 172 HÄRSÄNGEN, PROFILJUSTERING, KURVRÄTNING OCH BREDDNING			
DELOMRÅDE / BANDEL			
HÄRSÄNGEN			
ANLÄGGNINGSDEL			
VÄG 172			
OBJEKTNUMMER / KM		KONSTRUKTIONNUMMER	
157366			
BESTÄLLARE		LEVERANTÖR	
 TRAFIKVERKET		 saitec	
SKAPAD AV		UPPDRAGSNUMMER	
BEGOÑA NIETO		P1424	
GODKÄND AV		AVDELNING	
MARIA LUISA GARCIA			
RITNINGSTYP			
PLANRITNING			
TEKNIKOMRÅDE / INNEHÅLL			
T VÄGUTFORMNING OCH TRAFIK			
BESKRIVNING			
ILLUSTRATIONSKARTA			
28/780 - 29/320			
SKALA	FORMAT	FÖRVALTNINGSNUMMER	
1:1000	A1		
BLAD	NÄSTA BLAD	BET	
02	03		



FÖRKLARING:

-  STAKAD LINJE MED LÄNGDMÄTNING OCH FÄRDRIKTNING
-  ERSÄTTNINGSVÄG MED OBUDET SLITLAGER
-  NY VÄGSLÄNT
-  NYTT VÄGRÄCKE
-  BUSSHÅLLPLATS
-  VÄDERSKYDD
-  NYTT DIKE
-  UTGÅENDE DIKE TILL BEFINTLIGT DIKE
-  FASTIGHETSGRÄNS
-  1:1 FASTIGHETSBETECKNING
-  TRAKTGRÄNS
-  HÄRSÅNGEN TRAKTNAMN
-  (K) KULTUROMRÅDE
-  NY TRAKTORANSLUTNING
-  X BEFINTLIG TRAKTORANSLUTNING ATT RIVA

BLADINDELNING:

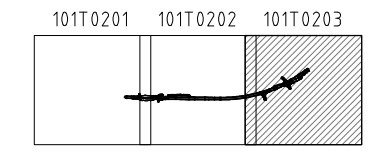

KOORDINATSYSTEM: SWEREF 99 12 00
HÖJDSYSTEM: RH 2000

VÄGPLAN	
GRANSKNINGSSTATUS / SYFTE	
GRANSKNINGSHANDLING	
DATUM 2022-06-16	LEVERANS / ÄNDRINGS-PM
OBJEKT VÄG 172 HÄRSÅNGEN, PROFILJUSTERING, KURVRÄTNING OCH BREDDNING	
DELOMRÅDE / BANDEL HÄRSÅNGEN	
ANLÄGGNINGSDEL VÄG 172	
OBJEKTNUMMER / KM 157366	KONSTRUKTIONNUMMER
BESTÄLLARE TRAFIKVERKET	LEVERANTÖR saitec
SKAPAD AV BEGOÑA NIETO	UPPDRAGSNUMMER P1424
GODKÄND AV MARIA LUISA GARCIA	AVDELNING
RITNINGSTYP PLANRITNING	
TEKNIKOMRÅDE / INNEHÅLL T VÄGUTFORMNING OCH TRAFIK	
BESKRIVNING ILLUSTRATIONSKARTA 29/320 - 29/673	
SKALA 1:1000	FORMAT A1
FÖRVALTNINGSNUMMER	BET
BLAD 03	NÄSTA BLAD --