


(*) 0,50 : 28/840 - 28/880 (ÅKERBRUKSMARK)
2,00 : 28/880 - 29/030 (SKOG)


VÄG 172
SEKTION 28/840 - 29/030
SKALA 1:50

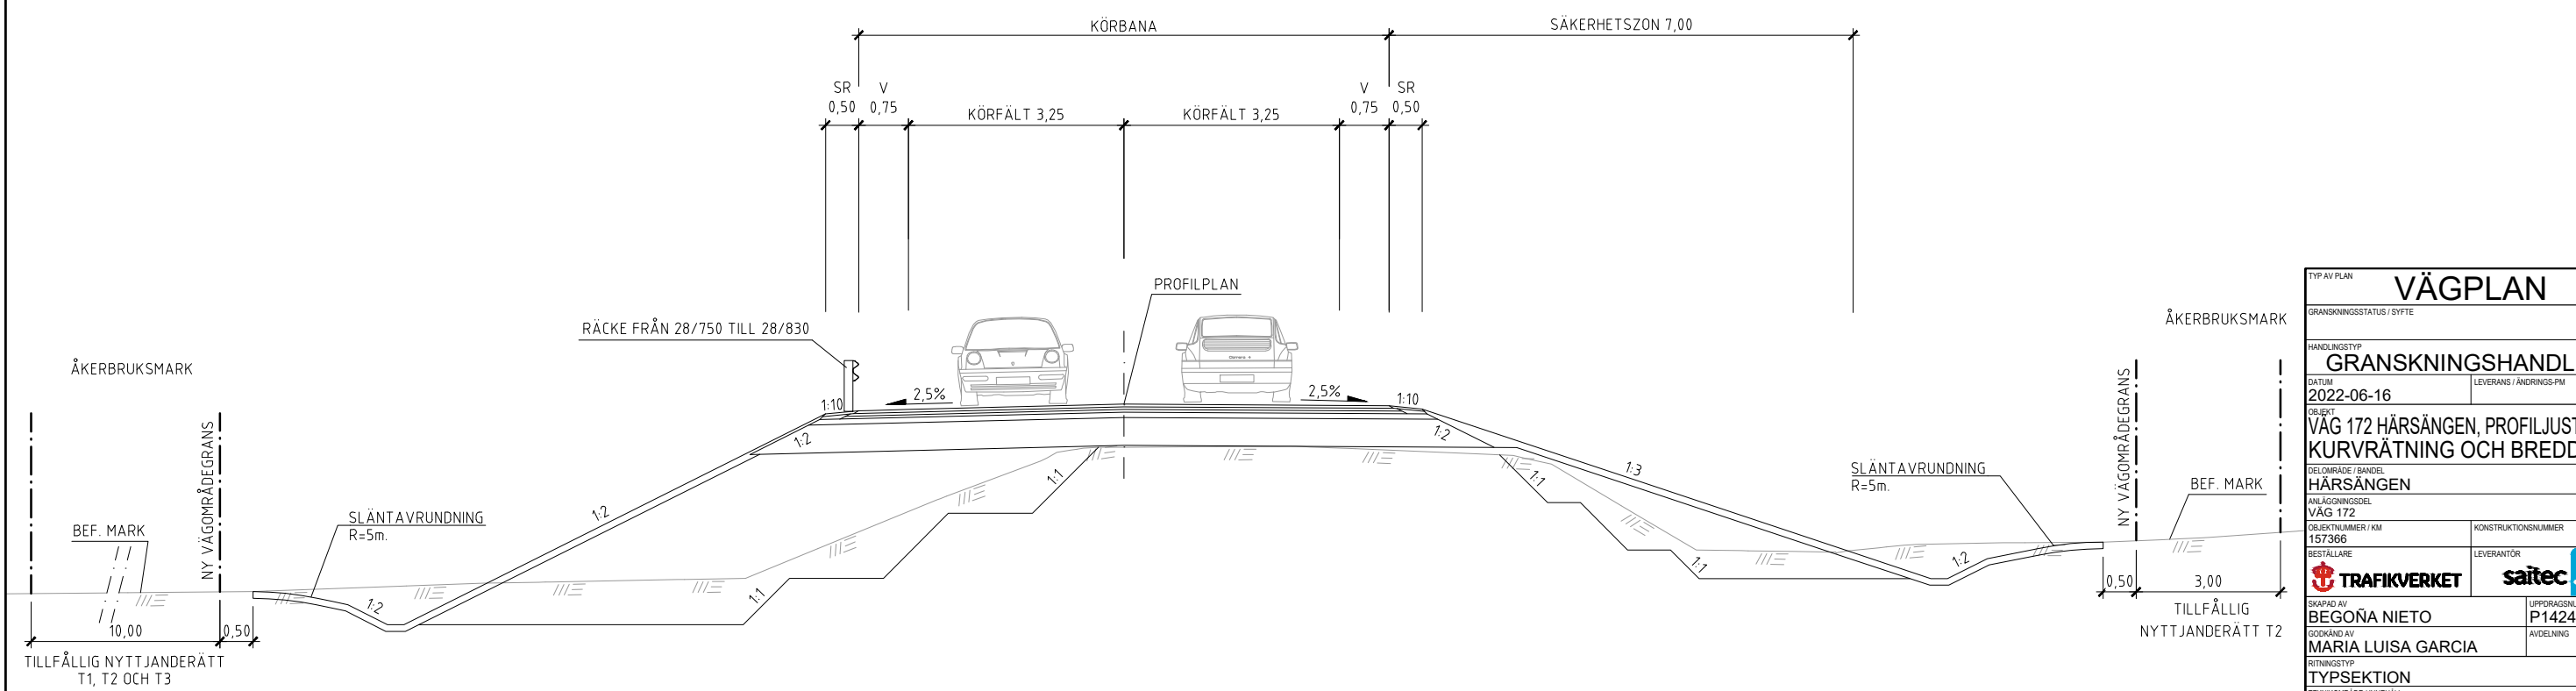


VÄG 172
SEKTION 28/800 - 28/840
SKALA 1:50

| | | | |
|---------------------------|---|------------------------|--------|
| TYP AV PLAN | | VÄGPLAN | |
| GRANSKNINGSSTATUS / SYFTE | | GRANSKNINGSHANDLING | |
| HANDLINGSTYP | | GRANSKNINGSHANDLING | |
| GRANSKNINGSSTATUS / SYFTE | 2022-06-16 | LEVERANS / ÄNDRINGS-PM | |
| DATUM | 2022-06-16 | LEVERANS / ÄNDRINGS-PM | |
| OBJEKT | VÄG 172 HÄRSÄNGEN, PROFILJUSTERING, KURVRÄTNING OCH BREDDNING | | |
| DELOMRÅDE / BANDEL | HÄRSÄNGEN | | |
| ANLÄGGNINGSDIAGRAM | VÄG 172 | | |
| OBJEKTNUMMER / KM | 157366 | KONSTRUKTIONNUMMER | |
| BESTÄLLARE | TRAFIKVERKET | LEVERANTÖR | saitec |
| SKAPAD AV | BEGOÑA NIETO | UPPDRAGSNUMMER | P1424 |
| GODKÄND AV | MARIA LUISA GARCIA | AVDELNING | |
| RITNINGSTYP | TYPSEKTION | | |
| TEKNIKOMRÅDE / INNEHÅLL | T VÄGUTFORMNING OCH TRAFIK | | |
| BESKRIVNING | NORMALSEKTION VÄG 172 SEKTIONER 28/800 - 28/840 SEKTIONER 28/840 - 29/030 | | |
| SKALA | 1:50 | FORMAT | A1 |
| FÖRVALTNINGSNUMMER | | BLAD | 02 |
| | | NÄSTA BLAD | 03 |
| | | BET | |



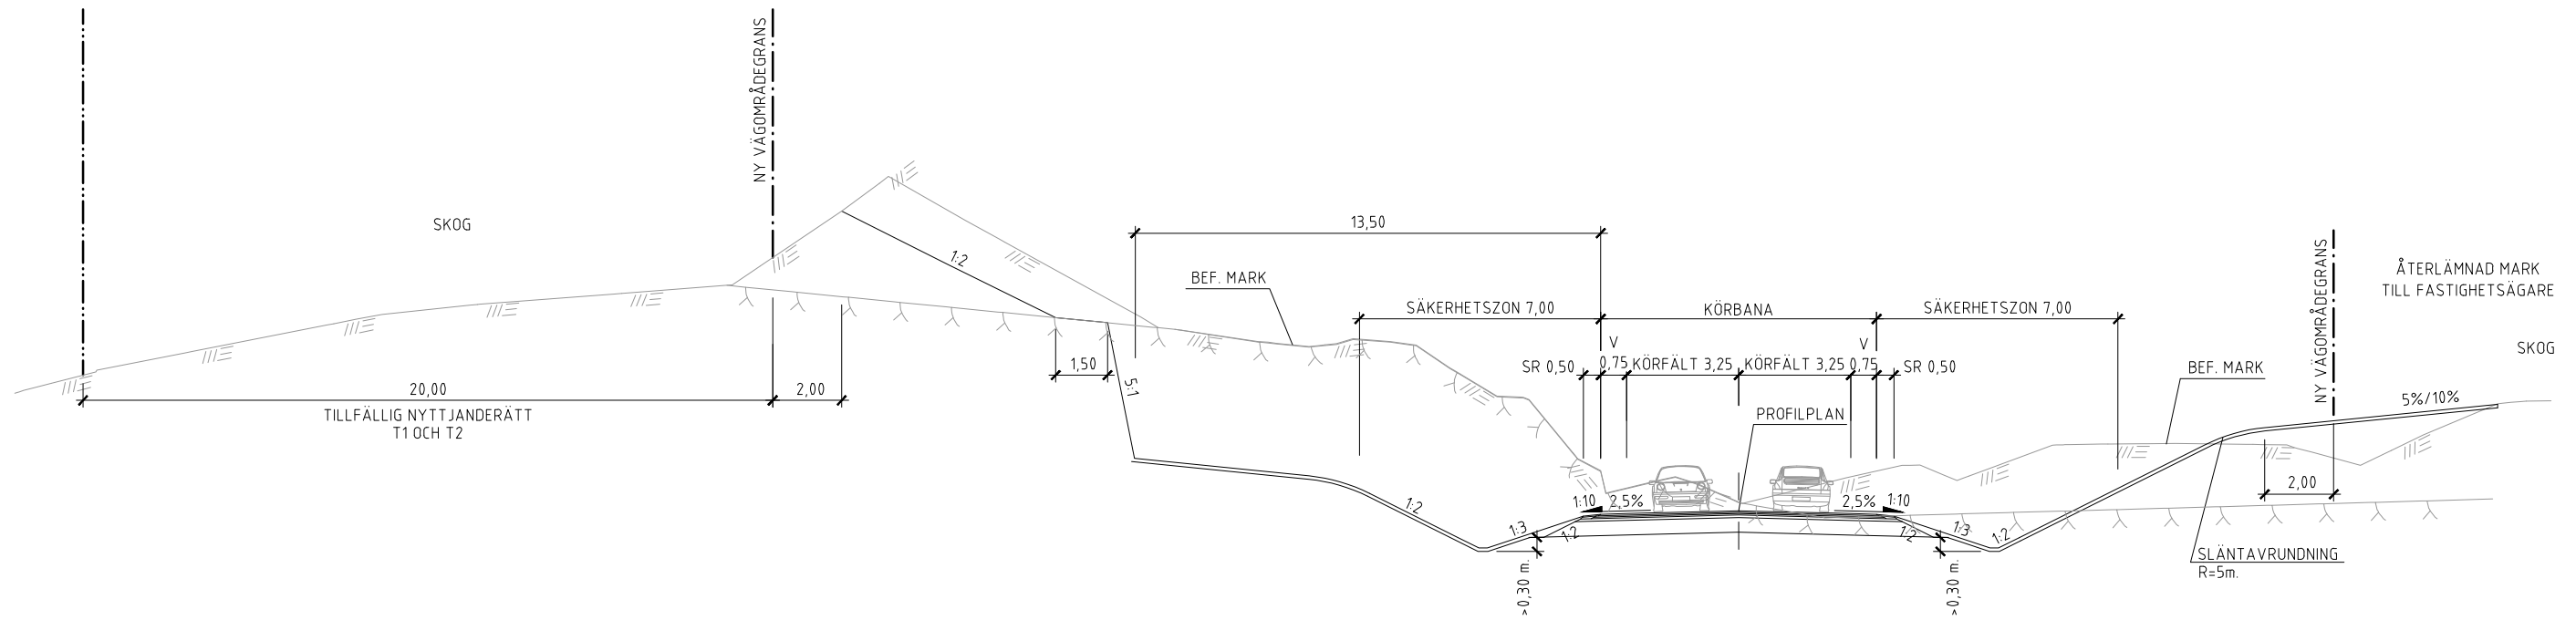

VÄG 172
SEKTION 29/070 - 29/140
SKALA 1:100

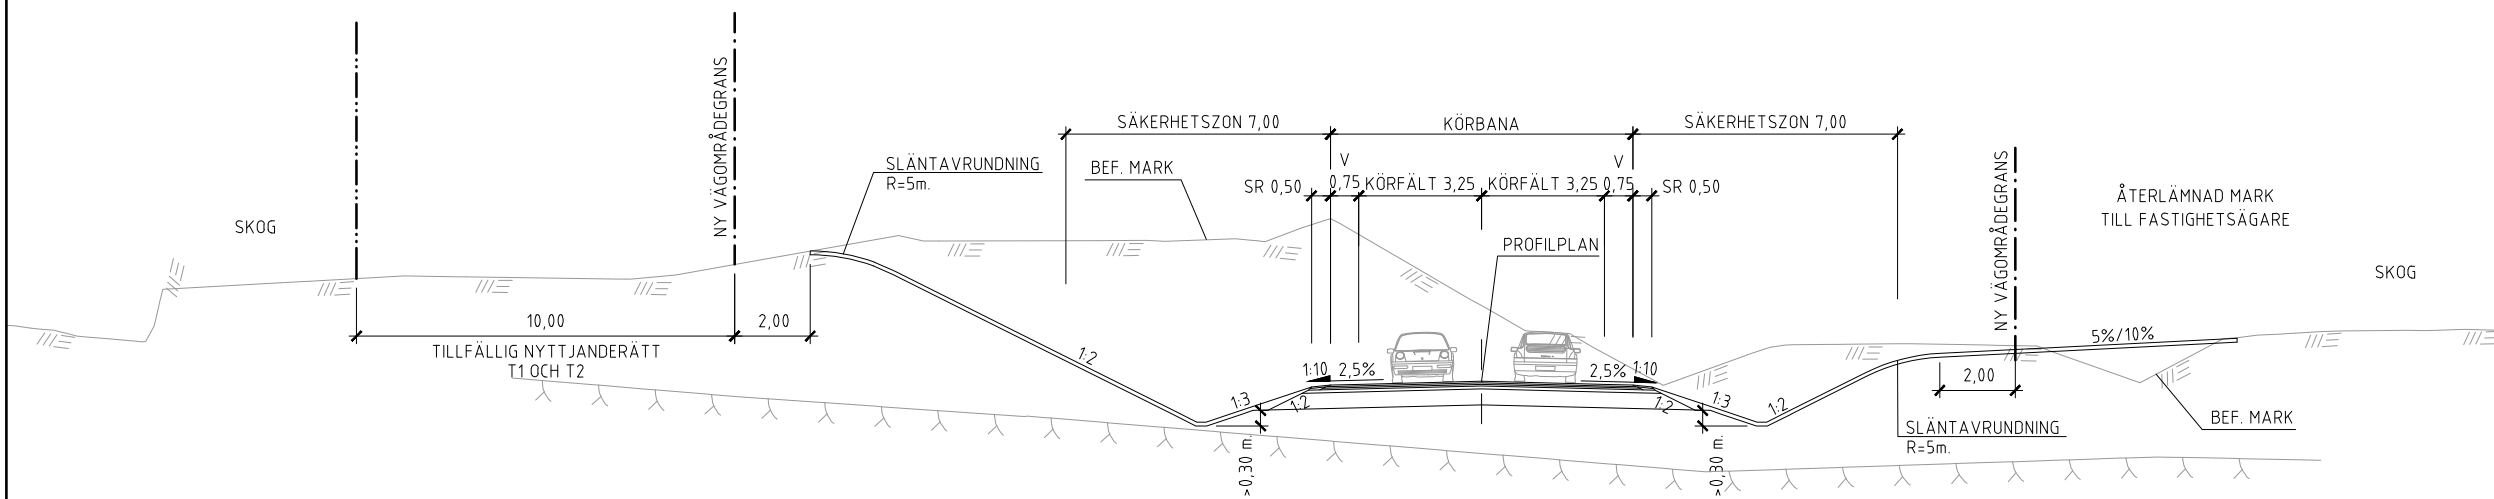


VÄG 172
SEKTION 29/030 - 29/070
SKALA 1:100


| | | | |
|---|--------------------|----------------------------|--------|
| TYP AV PLAN | | VÄGPLAN | |
| GRANSKNINGSSTATUS / SYFTE | | | |
| HANDLINGSTYP | | GRANSKNINGSHANDLING | |
| DATUM | 2022-06-16 | LEVERANS / ÄNDRINGS-PM | |
| OBJEKT | | | |
| VÄG 172 HÄRSÄNGEN, PROFILJUSTERING, KURVRÄTNING OCH BREDDNING | | | |
| DELOMRÅDE / BANDEL | | | |
| HÄRSÄNGEN | | | |
| ANLÄGGNINGSDEL | | | |
| VÄG 172 | | | |
| OBJEKTNUMMER / KM | 157366 | KONSTRUKTIONSNUMMER | |
| BESTÄLLARE | TRAFIKVERKET | LEVERANTÖR | saitec |
| SKAPAD AV | BEGOÑA NIETO | UPPDRAGSNUMMER | P1424 |
| GODKÄND AV | MARIA LUISA GARCIA | AVDELNING | |
| RITNINGSTYP | | | |
| TYPSEKTION | | | |
| TEKNIKOMRÅDE / INNEHÅLL | | | |
| T VÄGUTFORMNING OCH TRAFIK | | | |
| BESKRIVNING | | | |
| NORMALSEKTION VÄG 172 | | | |
| SEKTIONER 29/030 - 29/070 | | | |
| SEKTIONER 29/070 - 29/140 | | | |

SKALA 0 1 2 3 4 5 m


| | | | | | |
|-------|-------|------------|----|--------------------|--|
| SKALA | 1:100 | FORMAT | A1 | FÖRVALTNINGSNUMMER | |
| BLAD | 03 | NÄSTA BLAD | 04 | BET | |

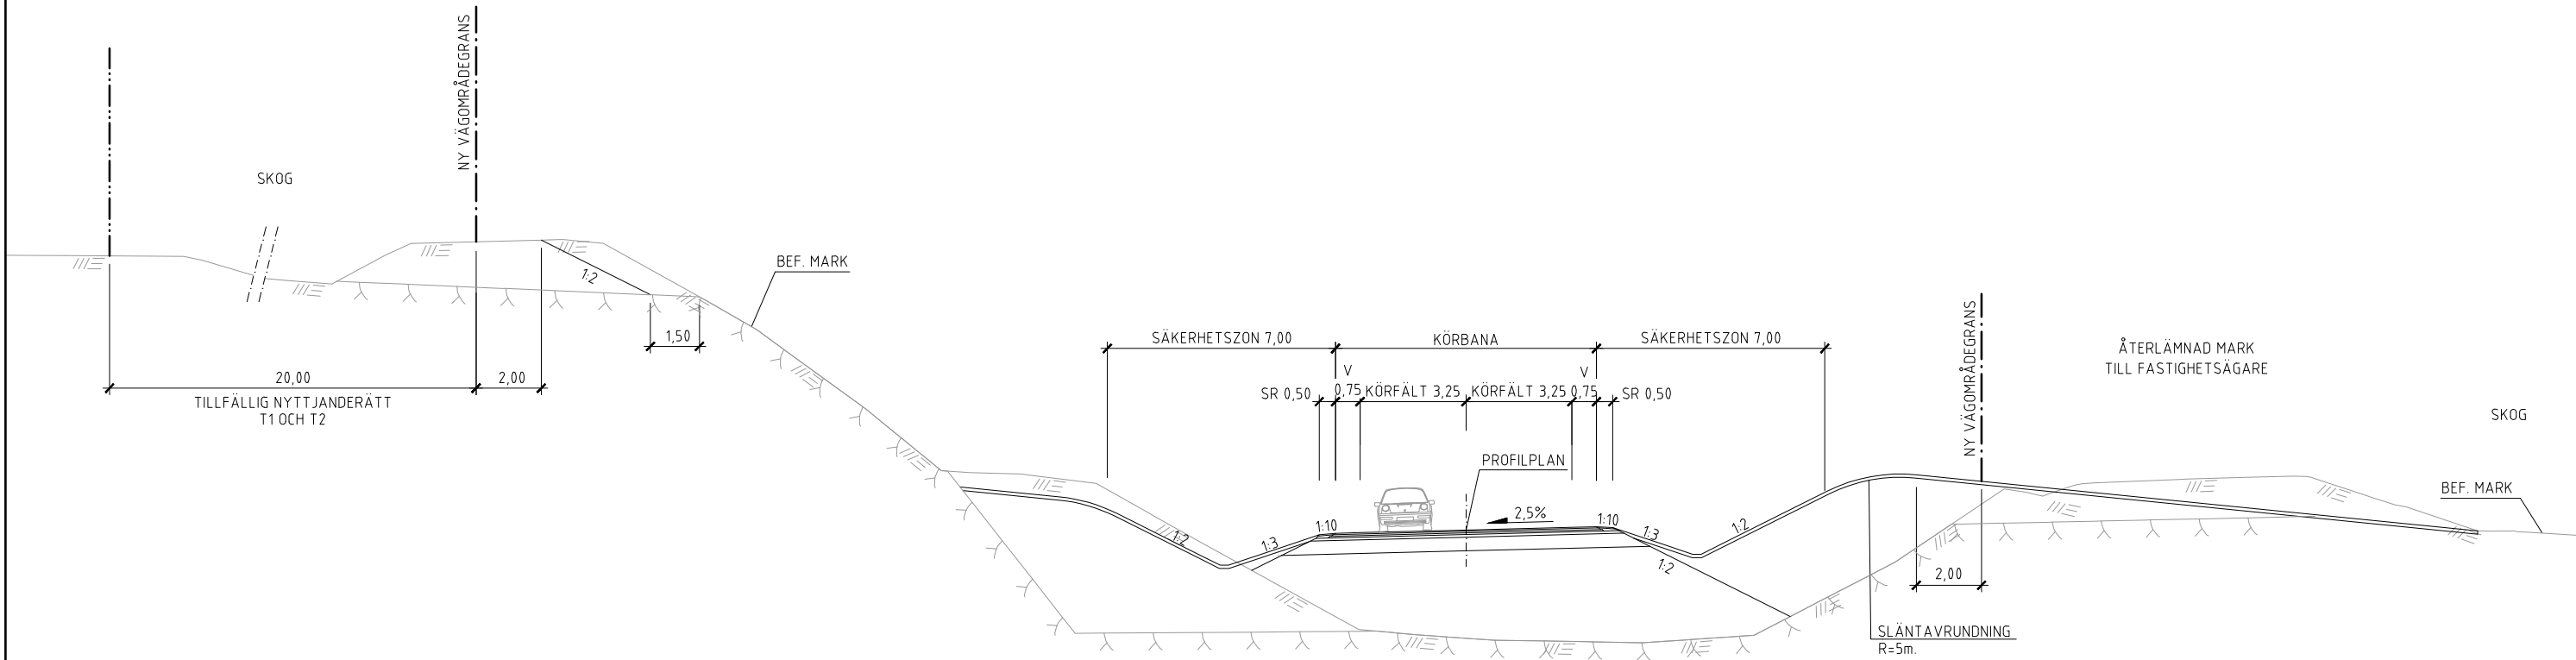


VÄG 172
SEKTION 29/280 - 29/310
SKALA 1:100

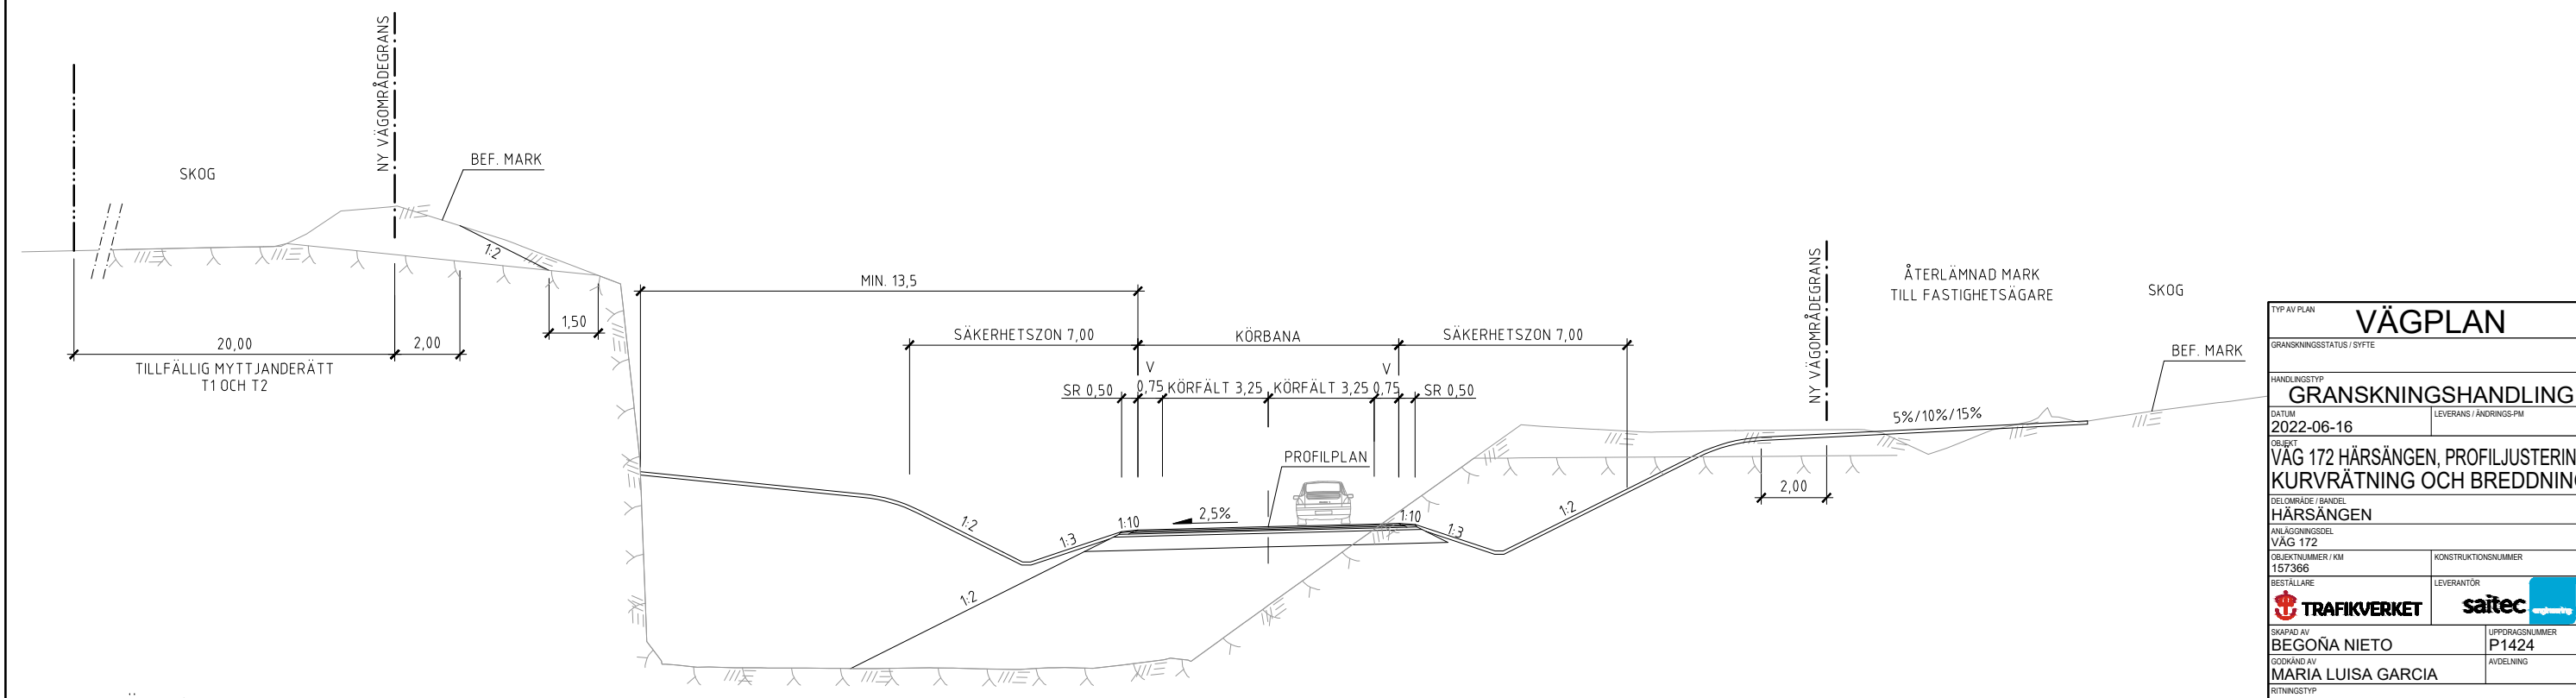

VÄG 172
SEKTION 29/140 - 29/280
SKALA 1:100

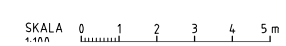


| | | | |
|----------------------------|--------------------|---|--|
| TYP AV PLAN | | VÄGPLAN | |
| GRANSKNINGSSTATUS / SYFTE | | GRANSKNINGSHANDLING | |
| HANDLINGSTYP | | GRANSKNINGSHANDLING | |
| DATUM | | 2022-06-16 | |
| OBJEKT | | VÄG 172 HÄRSÄNGEN, PROFILJUSTERING, KURVRÄTNING OCH BREDDNING | |
| DELOMRÅDE / BANDEL | | HÄRSÄNGEN | |
| ANLÄGGNINGSDEN | | VÄG 172 | |
| OBJEKTNUMMER / KM | KONSTRUKTIONNUMMER | | |
| 157366 | | | |
| BESTÄLLARE | LEVERANTÖR | | |
| TRAFIKVERKET | saitec | | |
| SKAPAD AV | UPPDRAGSNUMMER | | |
| BEGOÑA NIETO | P1424 | | |
| GODKÄND AV | AVDELNING | | |
| MARIA LUISA GARCIA | | | |
| RITNINGSTYP | | | |
| TYPSEKTION | | | |
| TEKNIKOMRÅDE / INNEHÅLL | | | |
| T VÄGUTFORMNING OCH TRAFIK | | | |
| BESKRIVNING | | | |
| NORMALSEKTION VÄG 172 | | | |
| SEKTIONER 29/140 - 29/280 | | | |
| SEKTIONER 29/280 - 29/310 | | | |
| SKALA | FORMAT | FÖRVALTNINGSNUMMER | |
| 1:100 | A1 | | |
| BLAD | NÄSTA BLAD | BET | |
| 04 | 05 | | |

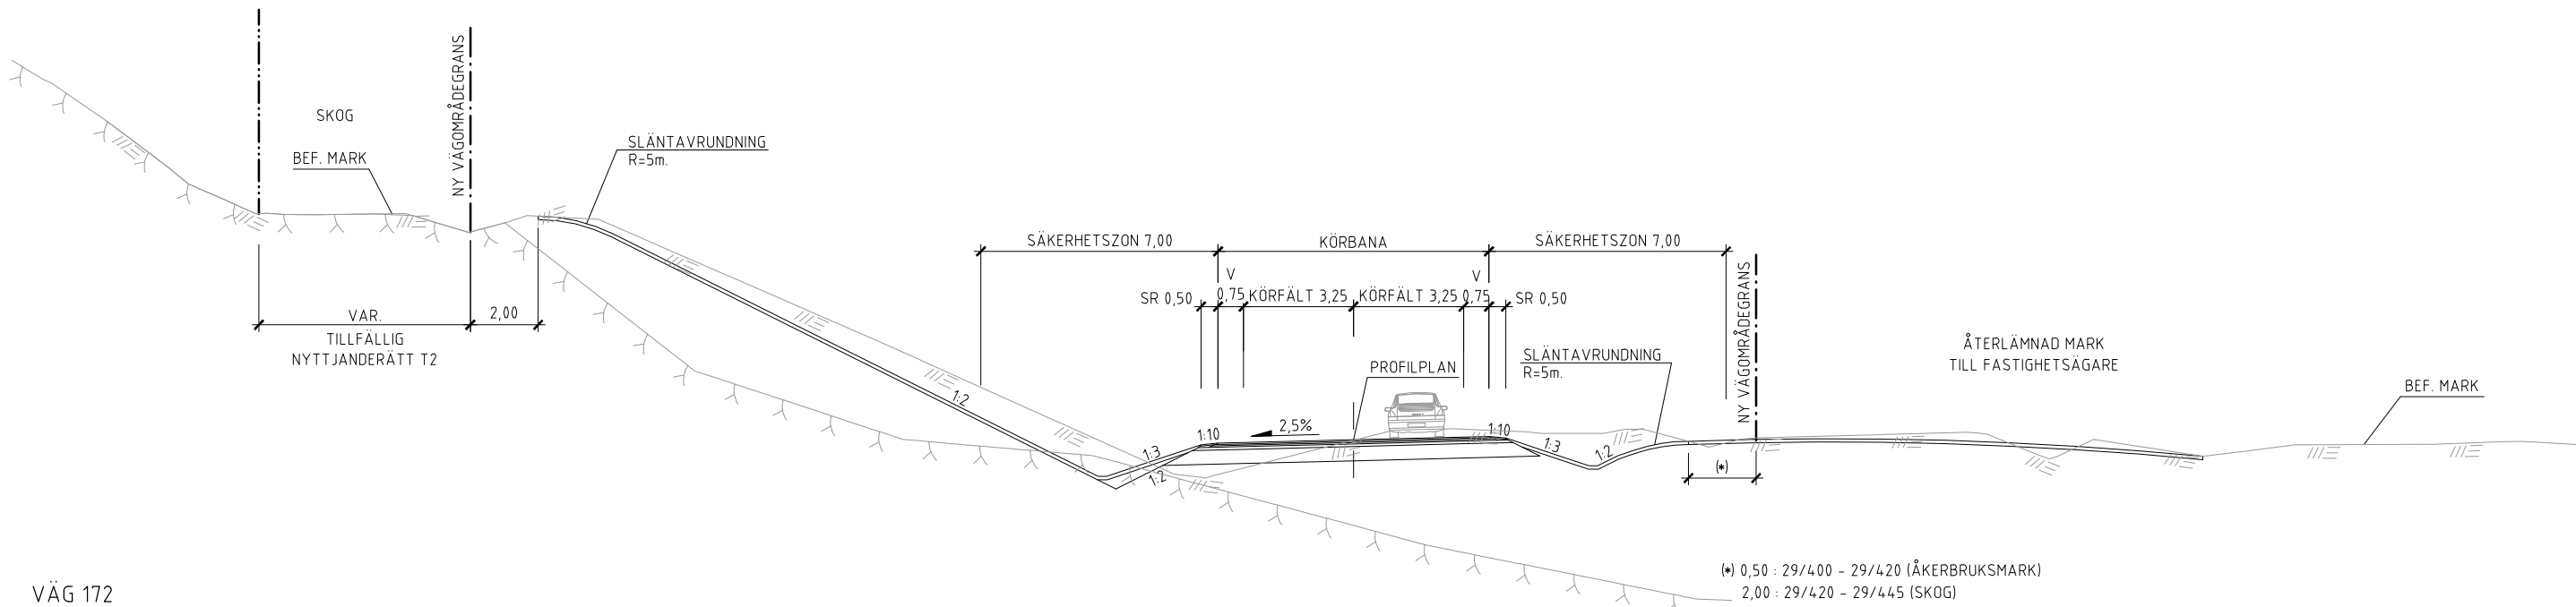

(*) 0,50 : 29/400 - 29/420 (ÅKERBRUKSMARK)
 2,00 : 29/420 - 29/445 (SKOG)


VÄG 172
 SEKTION 29/400 - 29/445
 SKALA 1:100

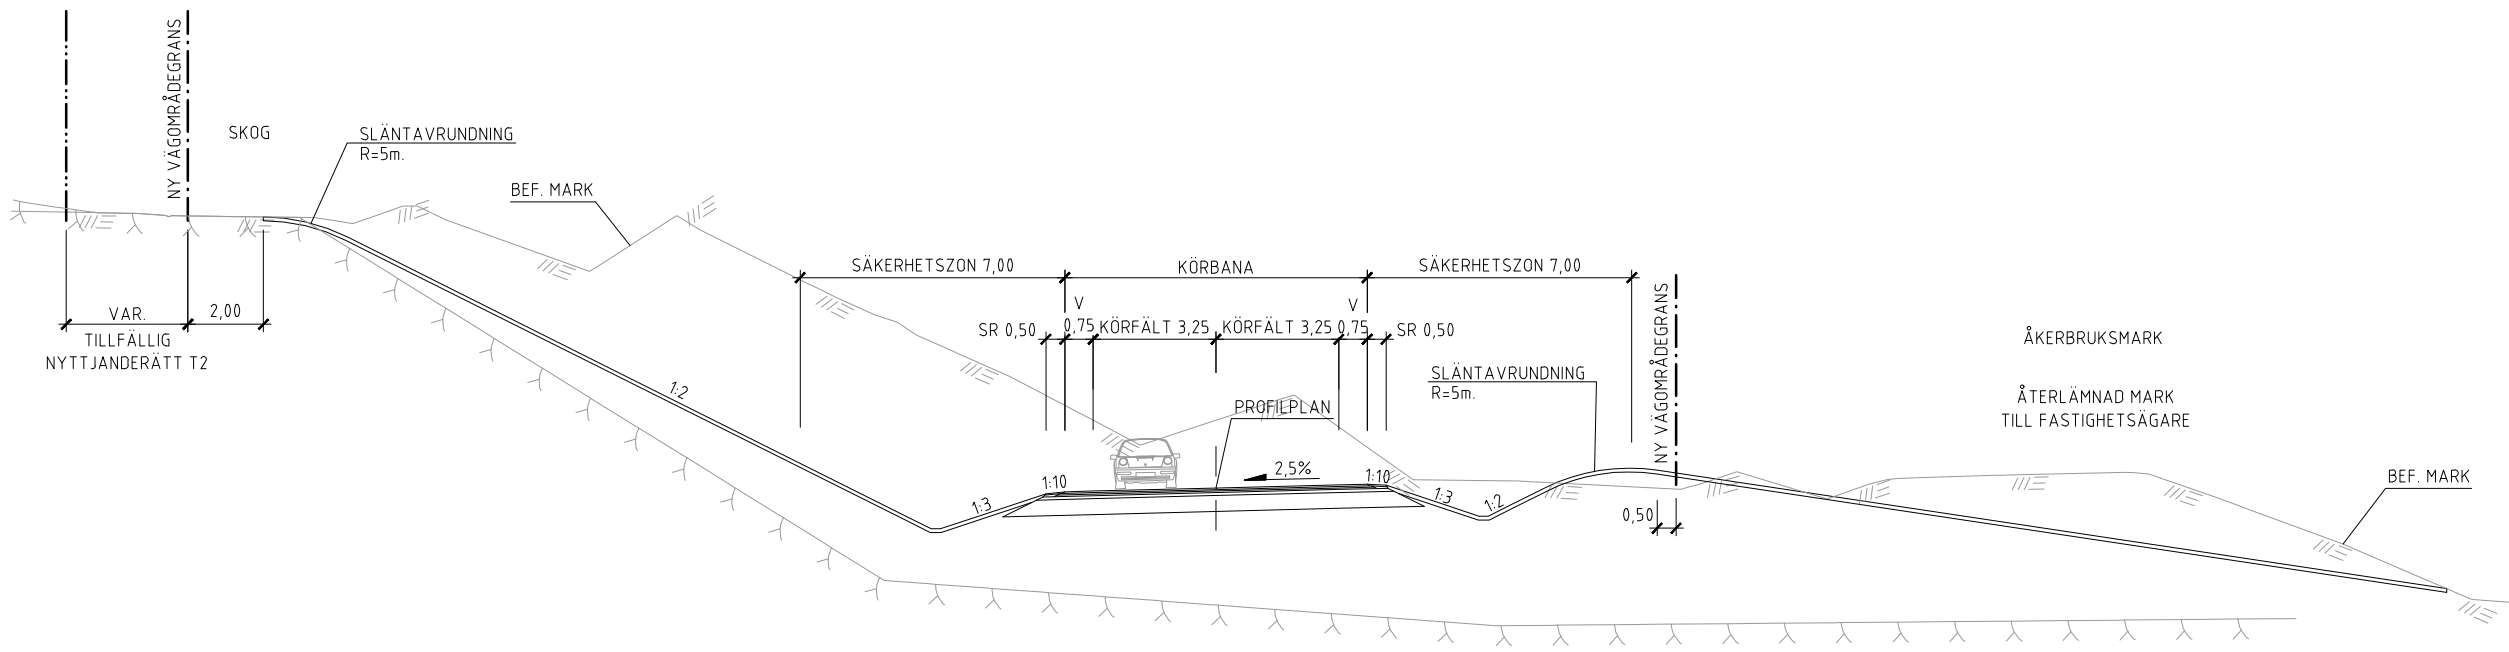

VÄG 172
 SEKTION 29/310 - 29/400
 SKALA 1:100

| | | | |
|---|--------------------|----------------------------|--------|
| TYP AV PLAN | | VÄGPLAN | |
| GRANSKNINGSSTATUS / SYFTE | | | |
| HANDLINGSTYP | | GRANSKNINGSHANDLING | |
| DATUM | 2022-06-16 | LEVERANS / ÄNDRINGS-PM | |
| OBJEKT | | | |
| VÄG 172 HÄRSÄNGEN, PROFILJUSTERING, KURVRÄTNING OCH BREDDNING | | | |
| DELOMRÅDE / BANDEL | | | |
| HÄRSÄNGEN | | | |
| ANLÄGGNINGSDI | | | |
| VÄG 172 | | | |
| OBJEKTNUMMER / KM | 157366 | KONSTRUKTIONSNUMMER | |
| BESTÄLLARE | TRAFIKVERKET | LEVERANTÖR | saitec |
| SKAPAD AV | BEGOÑA NIETO | UPPDRAGSNUMMER | P1424 |
| GODKÄND AV | MARIA LUISA GARCIA | AVDELNING | |
| RITNINGSTYP | | | |
| TYPSEKTION | | | |
| TEKNIKOMRÅDE / INNEHÅLL | | | |
| T VÄGUTFORMNING OCH TRAFIK | | | |
| BESKRIVNING | | | |
| NORMALSEKTION VÄG 172 | | | |
| SEKTIONER 29/310 - 29/400 | | | |
| SEKTIONER 29/400 - 29/445 | | | |
| SKALA | 1:100 | FORMAT | A1 |
| FÖRVALTNINGSNUMMER | | BLAD | 05 |
| | | NÄSTA BLAD | 06 |
| | | BET | |

SKALA 0 1 2 3 4 5 m

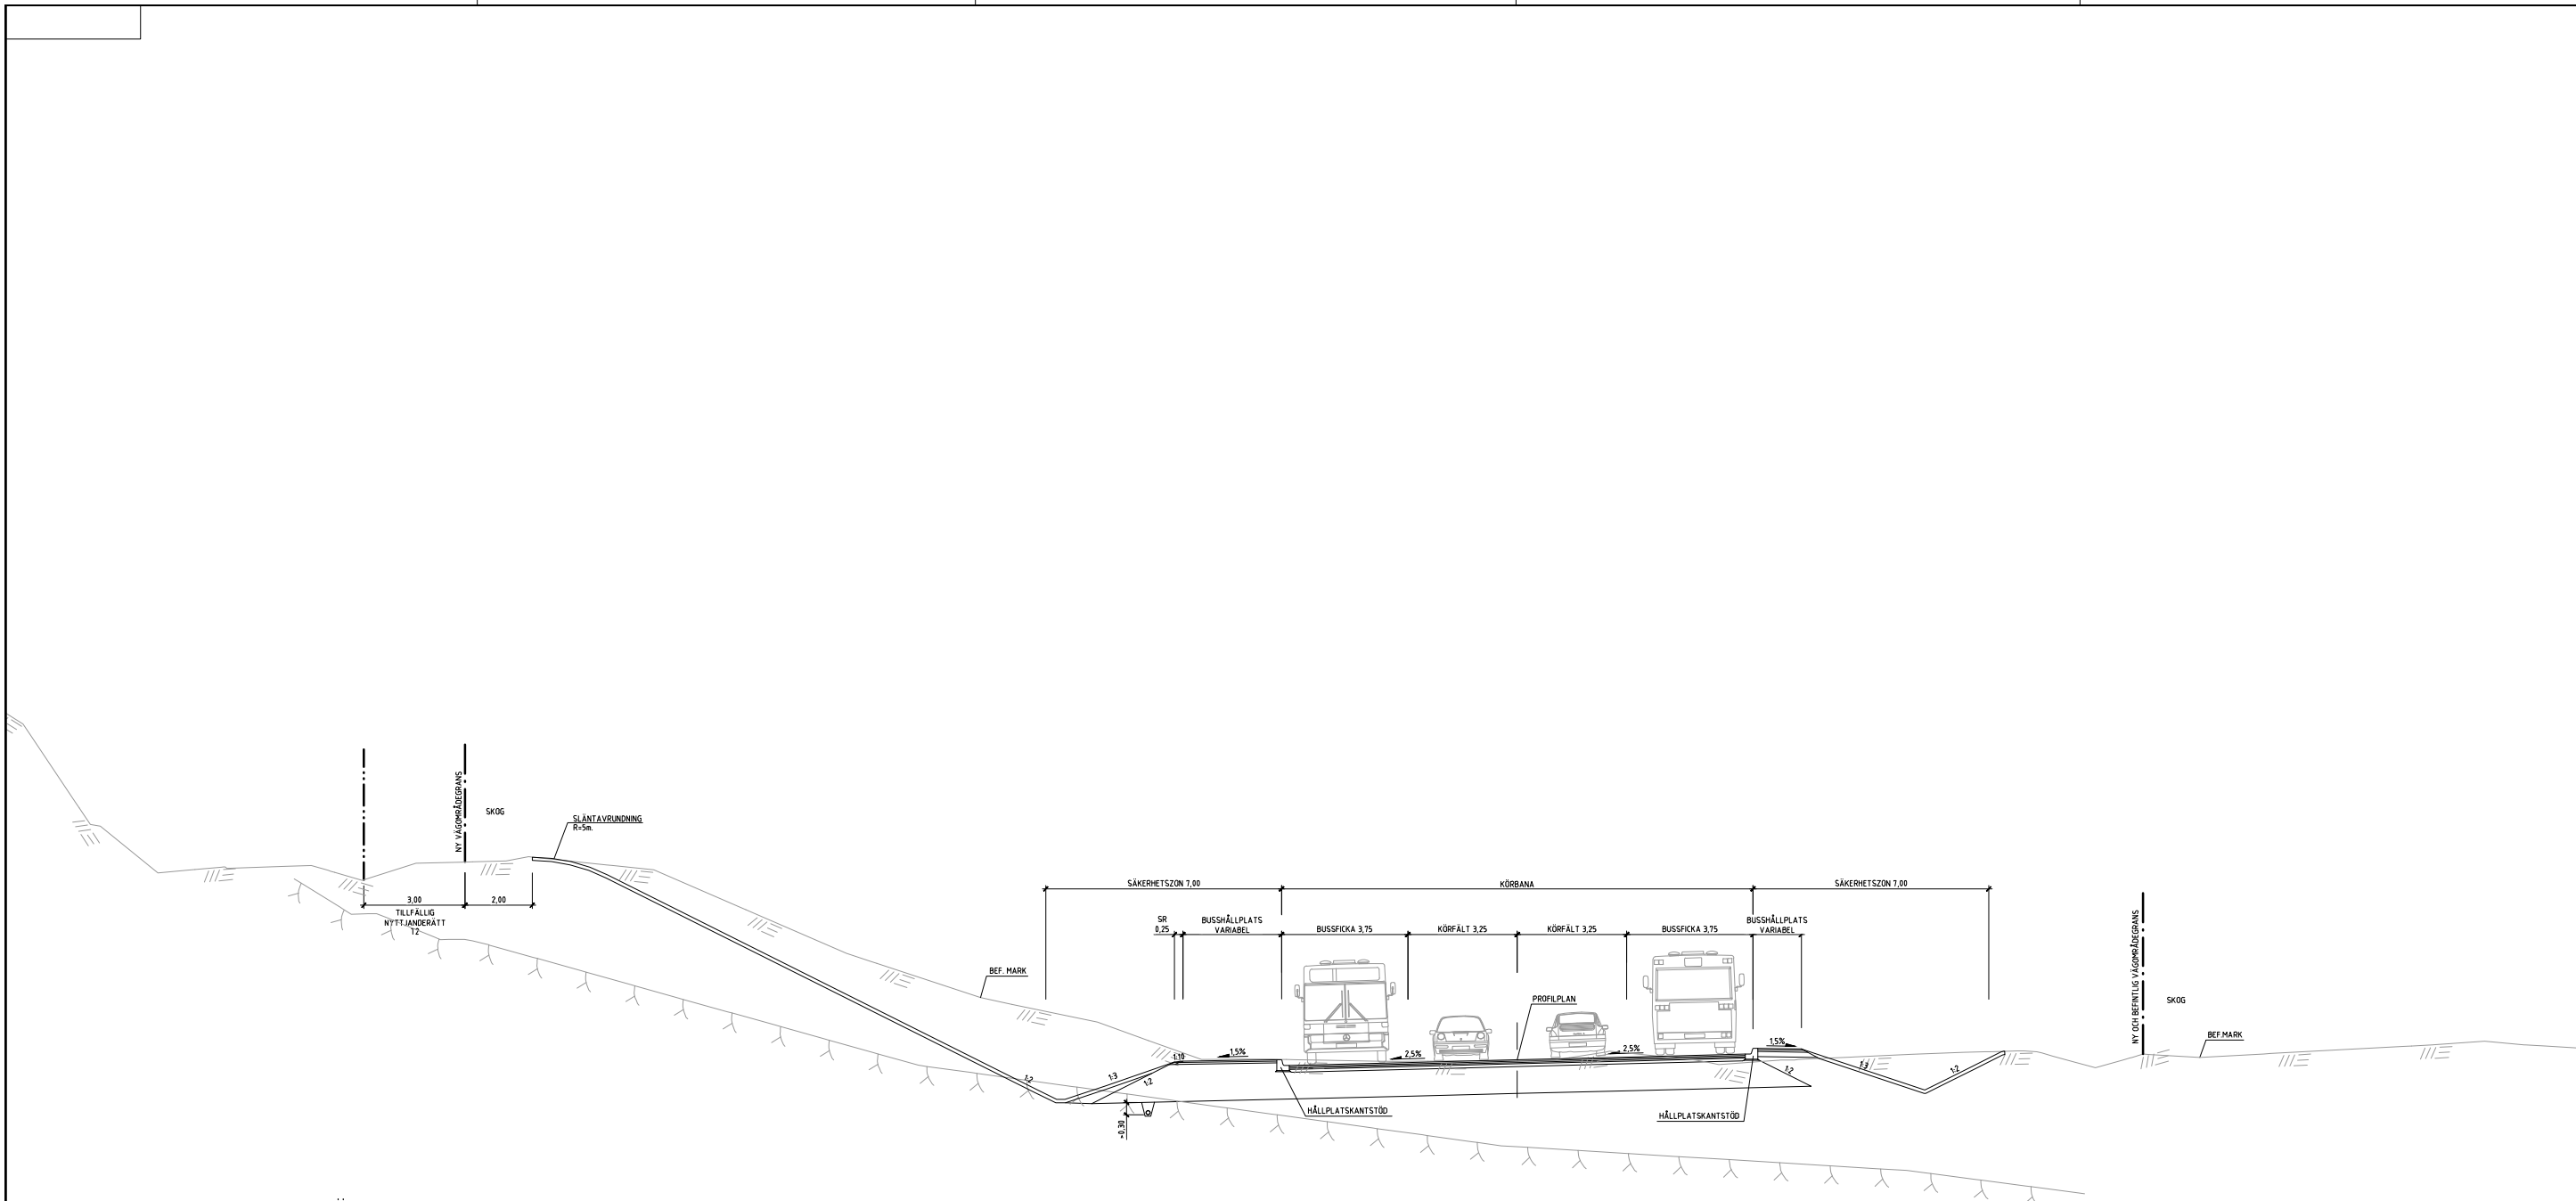


VÄG 172
SEKTION 29/445 - 29/530
SKALA 1:100


| | | | |
|---|--|---|--|
| TYP AV PLAN | | VÄGPLAN | |
| GRANSKNINGSSTATUS / SYFTE | | | |
| HANDLINGSTYP | | | |
| GRANSKNINGSHANDLING | | | |
| DATUM | | LEVERANS / ÄNDRINGS-PM | |
| 2022-06-16 | | | |
| OBJEKT | | | |
| VÄG 172 HÄRSÄNGEN, PROFILJUSTERING, KURVRÄTNING OCH BREDDNING | | | |
| DELOMRÅDE / BANDEL | | | |
| HÄRSÄNGEN | | | |
| ANLÄGGNINGSDIAGRAM | | | |
| VÄG 172 | | | |
| OBJEKTNUMMER / KM | | KONSTRUKTIONNUMMER | |
| 157366 | | | |
| BESTÄLLARE | | LEVERANTÖR | |
|  TRAFIKVERKET | |  saitec | |
| SKAPAD AV | | UPPDRAGSNUMMER | |
| BEGOÑA NIETO | | P1424 | |
| GODKÄND AV | | AVDELNING | |
| MARIA LUISA GARCIA | | | |
| RITNINGSTYP | | | |
| TYPSEKTION | | | |
| TEKNIKOMRÅDE / INNEHÅLL | | | |
| T VÄGUTFORMNING OCH TRAFIK | | | |
| BESKRIVNING | | | |
| NORMALSEKTION VÄG 172 SEKTIONER 29/445 - 29/530 | | | |

SKALA 1:100 0 1 2 3 4 5 m

| | | |
|-------|------------|--------------------|
| SKALA | FORMAT | FÖRVALTNINGSNUMMER |
| 1:100 | A1 | |
| BLAD | NÄSTA BLAD | BET |
| 06 | 07 | |

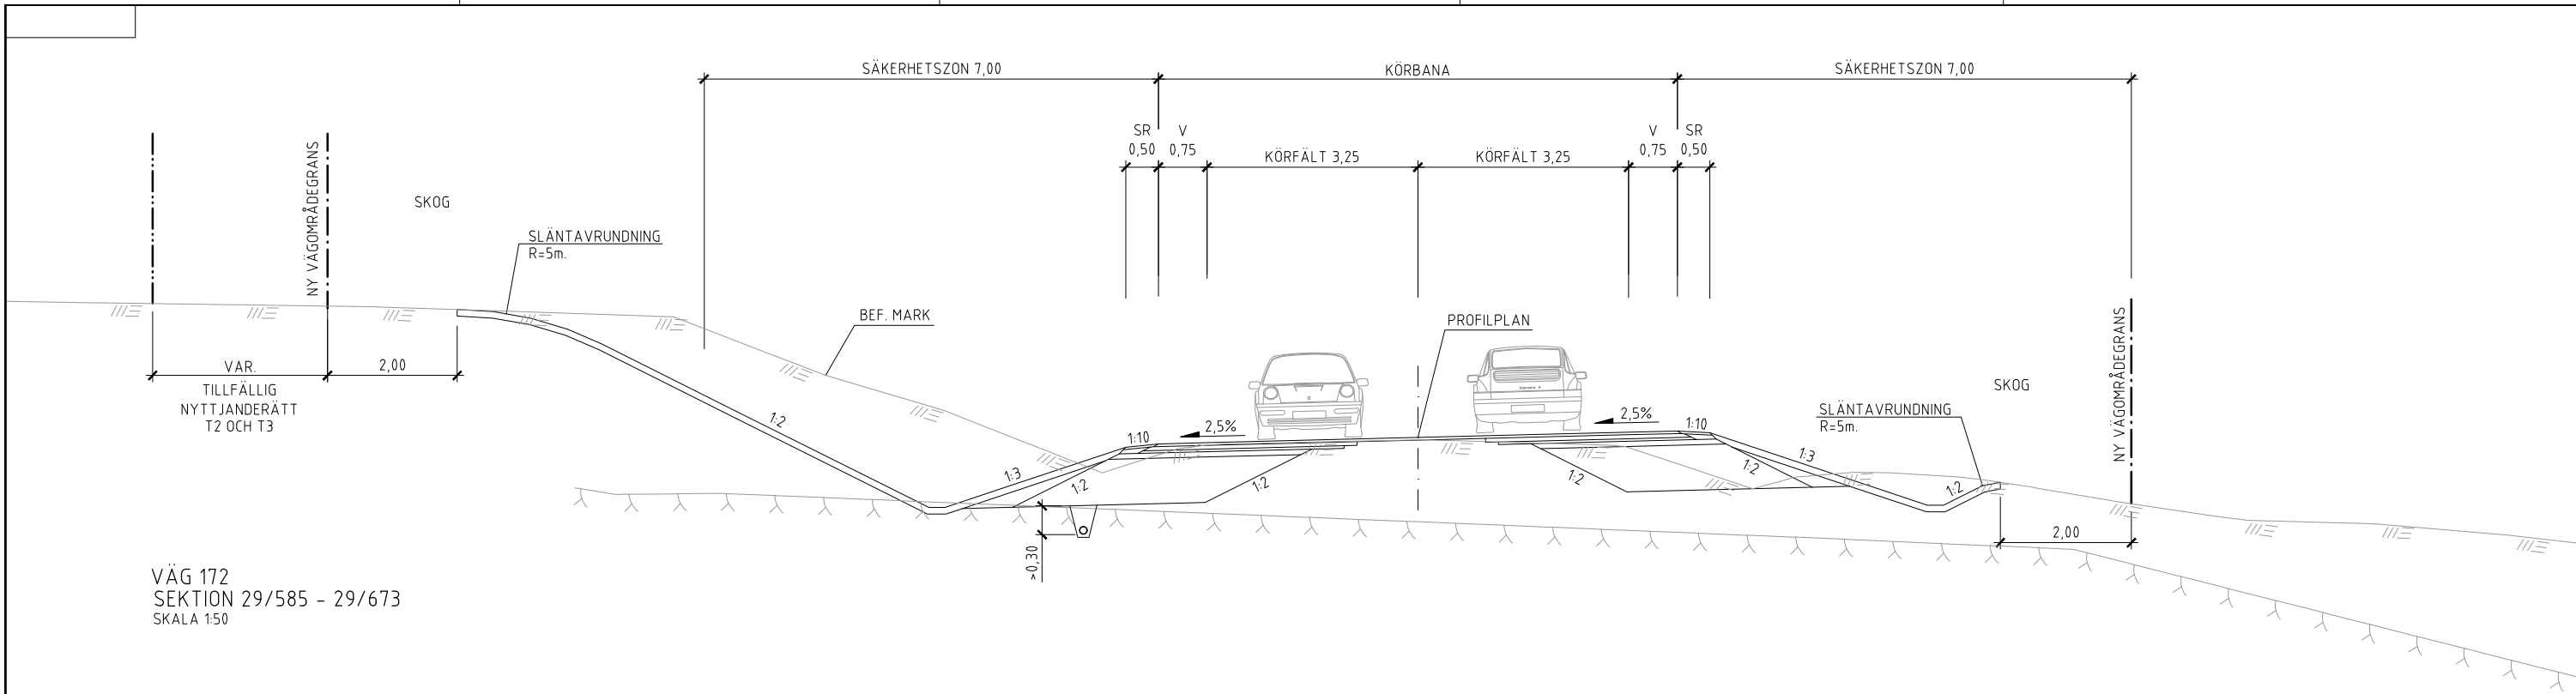

VÄG 172
SEKTION 29/585 - 29/673
SKALA 1:50

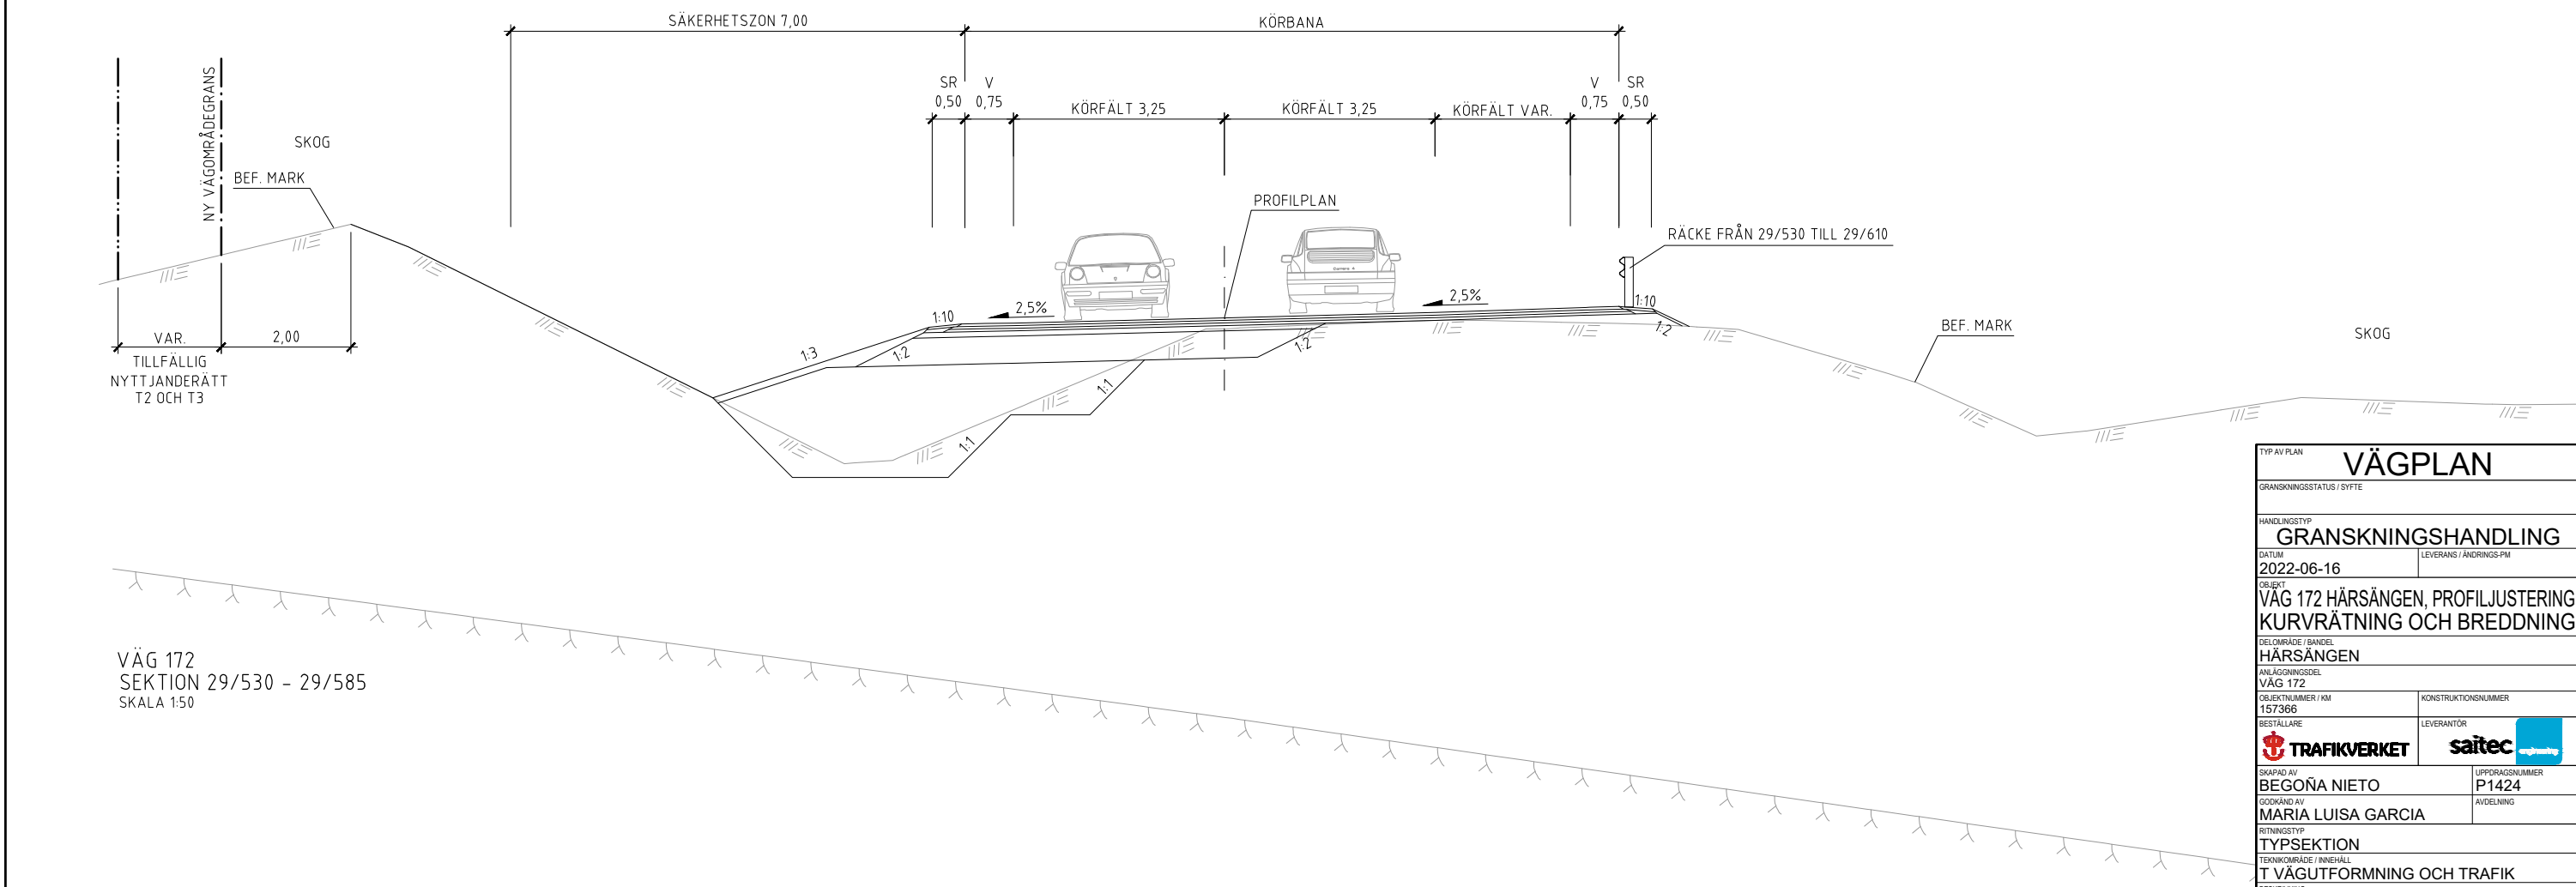

VÄG 172
SEKTION 29/530 - 29/585
SKALA 1:50

| | | | |
|---|--|------------------------|--|
| TYP AV PLAN | | VÄGPLAN | |
| GRANSKNINGSSTATUS / SYFTE | | | |
| HANDLINGSTYP | | | |
| GRANSKNINGSHANDLING | | | |
| DATUM | | LEVERANS / ÄNDRINGS-PM | |
| 2022-06-16 | | | |
| OBJEKT | | | |
| VÄG 172 HÄRSÄNGEN, PROFILJUSTERING, KURVRÄTNING OCH BREDDNING | | | |
| DELOMRÅDE / BANDEL | | | |
| HÄRSÄNGEN | | | |
| ANLÄGGNINGSSDEL | | | |
| VÄG 172 | | | |
| OBJEKTNUMMER / KM | | KONSTRUKTIONSNUMMER | |
| 157366 | | | |
| BESTÄLLARE | | LEVERANTÖR | |
| TRAFIKVERKET | | saitec | |
| SKAPAD AV | | UPPDRAGSNUMMER | |
| BEGOÑA NIETO | | P1424 | |
| GODKÄND AV | | AVDELNING | |
| MARIA LUISA GARCIA | | | |
| RITNINGSTYP | | | |
| TYPSEKTION | | | |
| TEKNIKOMRÅDE / INNEHÅLL | | | |
| T VÄGUTFORMNING OCH TRAFIK | | | |
| BESKRIVNING | | | |
| NORMALSEKTION VÄG 172 | | | |
| SEKTIONER 29/530 - 29/585 | | | |
| SEKTIONER 29/585 - 29/673 | | | |
| SKALA | | FORMAT | |
| 1:50 | | A1 | |
| FÖRVALTNINGSNUMMER | | BLAD | |
| | | 07 | |
| | | NÄSTA BLAD | |
| | | --- | |
| | | BET | |
| | | | |

