


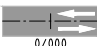







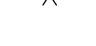



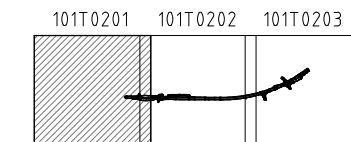




FÖRKLARING:

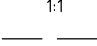
-  STAKAD LINJE MED LÄNGDMÄTNING OCH FÄRDRIKTNING
-  ERSÄTTNINGSVÄG MED OBUDET SLITLAGER
-  NY VÄGSLÄNT
-  NYTT VÄGRÄCKE
-  BUSSHÅLLPLATS
-  VÄDERSKYDD
-  NYTT DIKE
-  UTGÅENDE DIKE TILL BEFINTLIGT DIKE
-  FASTIGHETSGRÄNS
-  1:1 FASTIGHETSBETECKNING
-  TRAKTGRÄNS
-  HÄRSÅNGEN TRAKTNAMN
-  (K) KULTUROMRÅDE
-  NY TRAKTORANSLUTNING
-  X BEFINTLIG TRAKTORANSLUTNING ATT RIVA

BLADINDELNING:








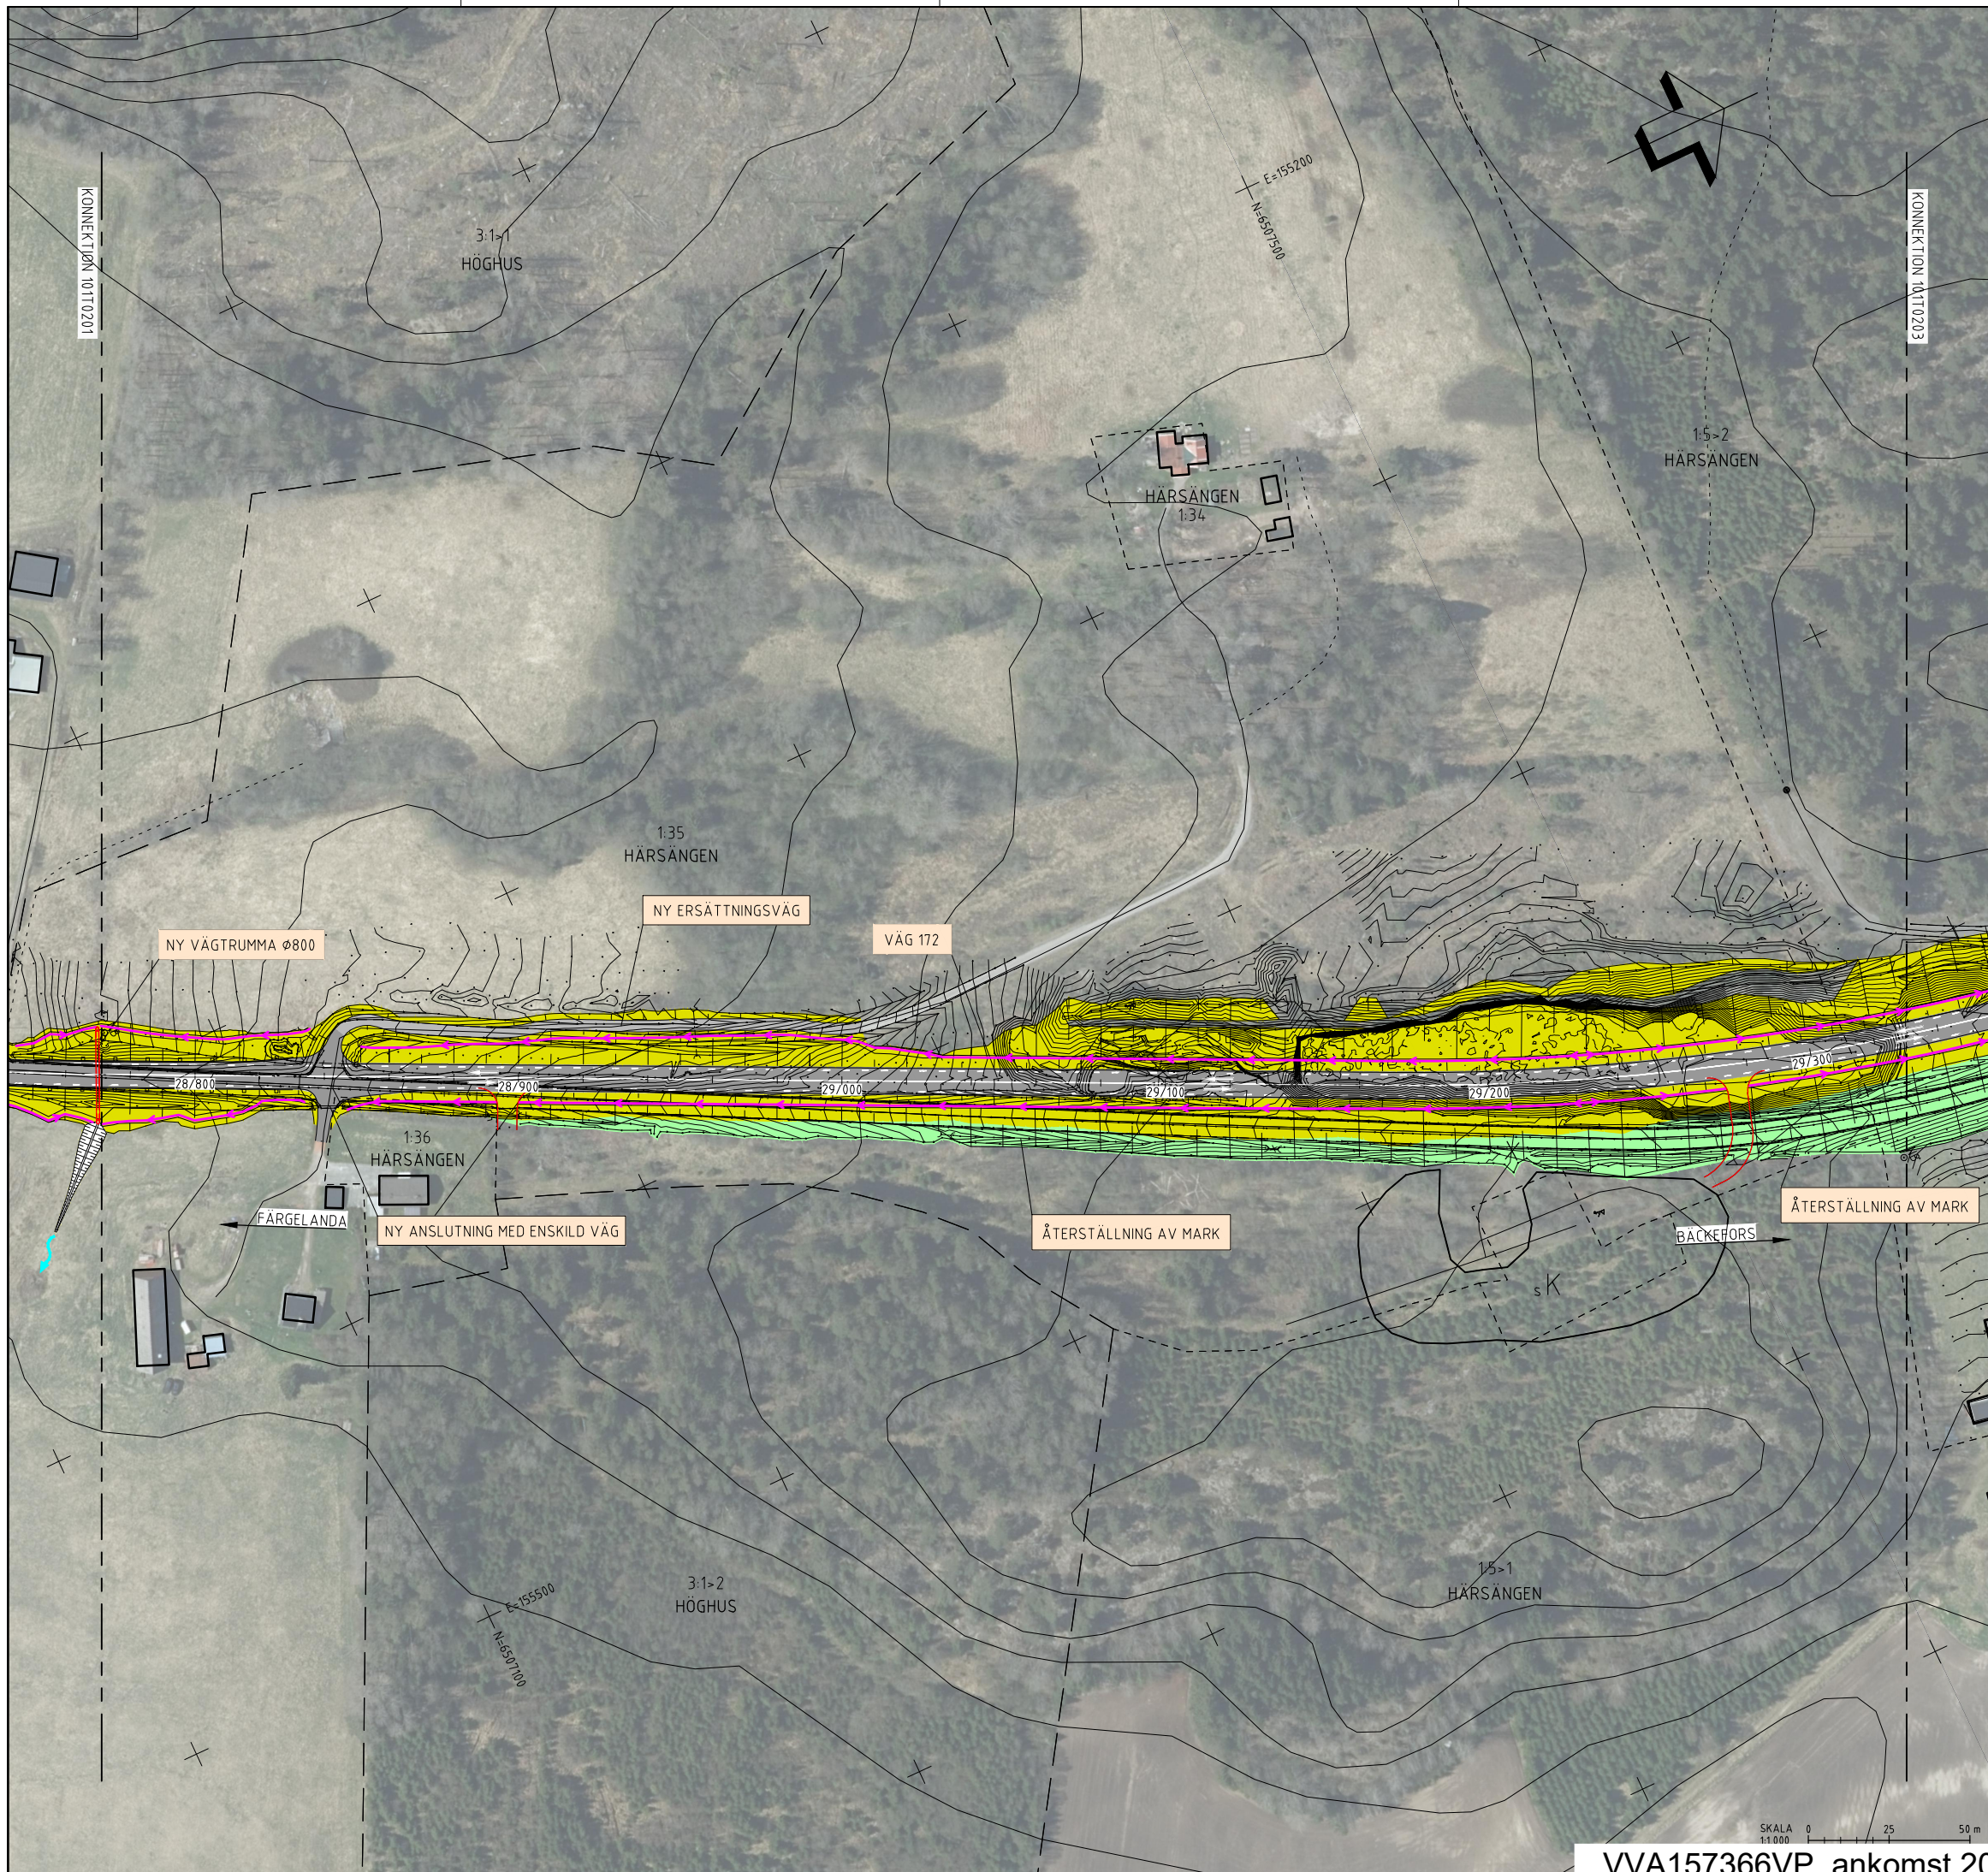




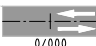




KOORDINATSYSTEM: SWEREF 99 12 00
HÖJDSYSTEM: RH 2000

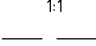
TYP AV PLAN		VÄGPLAN	
GRANSKNINGSSTATUS / SYFTE			
HANDLINGSTYP			
FASTSTÄLLELSEHANDLING			
DATUM		LEVERANS / ÄNDRINGS-PM	
2022-09-09			
OBJEKT			
VÄG 172 HÄRSÅNGEN, PROFILJUSTERING, KURVRÄTNING OCH BREDDNING			
DELOMRÅDE / BANDDEL			
HÄRSÅNGEN			
ANLÄGGNINGSDEL			
VÄG 172			
OBJEKTNUMMER / KM		KONSTRUKTIONSNUMMER	
157366			
BESTÄLLARE		LEVERANTÖR	
 TRAFIKVERKET		 saitec	
SKAPAD AV		UPPDRAGSNUMMER	
BEGOÑA NIETO		P1424	
GODKÄND AV		AVDELNING	
MARIA LUISA GARCIA			
RITNINGSTYP			
PLANRITNING			
TEKNIKOMRÅDE / INNEHÅLL			
T VÄGUTFORMNING OCH TRAFIK			
BESKRIVNING			
ILLUSTRATIONSKARTA			
28/660 - 28/780			
SKALA	FORMAT	FÖRVALTNINGSNUMMER	
1:1000	A1		
	BLAD	NÄSTA BLAD	BET
	01	02	



FÖRKLARING:


-  STAKAD LINJE MED LÄNGDMÄTNING OCH FÄRDRIKTNING
-  ERSÄTTNINGSVÄG MED OBUDET SLITLAGER
-  NY VÄGSLÄNT
-  NYTT VÄGRÄCKE
-  BUSSHÅLLPLATS
-  VÄDERSKYDD
-  NYTT DIKE
-  UTGÅENDE DIKE TILL BEFINTLIGT DIKE
-  FASTIGHETSGRÄNS
-  1:1 FASTIGHETSBEDECKNING
-  TRAKTGRÄNS
-  HÄRSÅNGEN TRAKTNAMN
-  (K) KULTUROMRÅDE
-  NY TRAKTORANSLUTNING
-  X BEFINTLIG TRAKTORANSLUTNING ATT RIVA

BLADINDELNING:

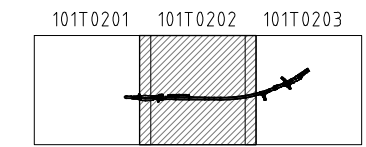



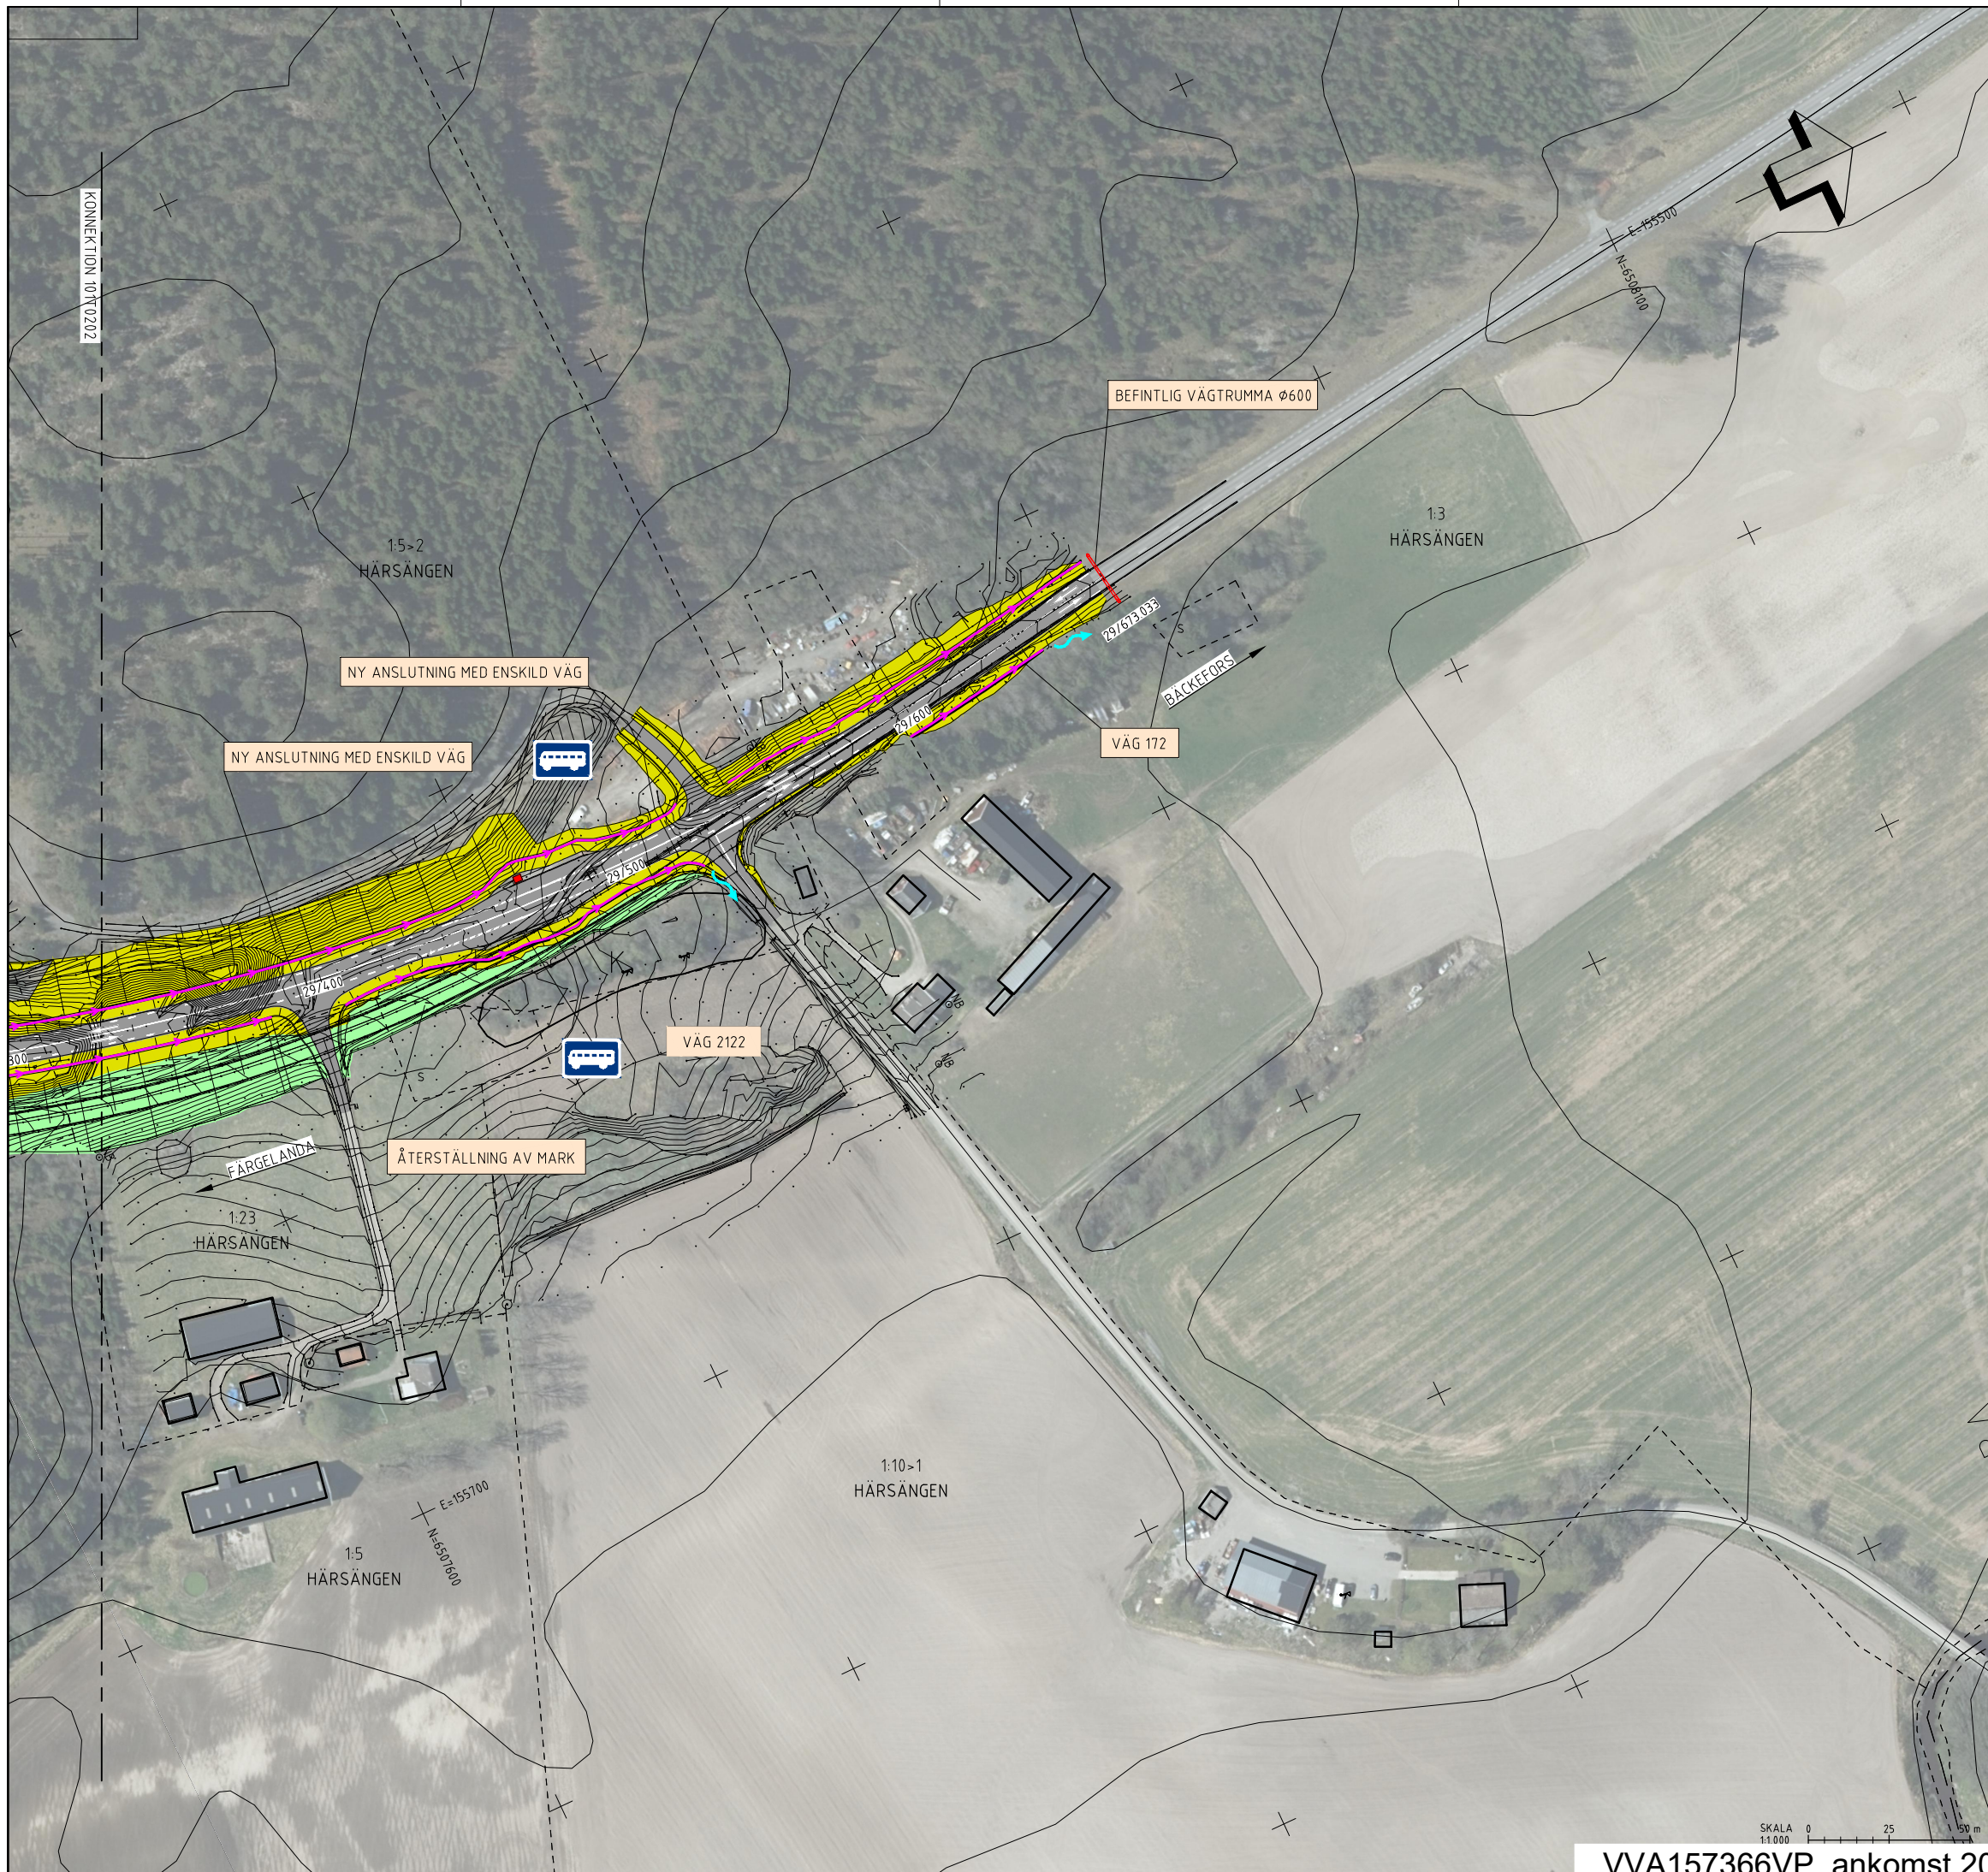


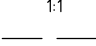









KOORDINATSYSTEM: SWEREF 99 12 00
HÖJDSYSTEM: RH 2000


TYP AV PLAN		VÄGPLAN	
GRANSKNINGSSTATUS / SYFTE			
HANDLINGSTYP			
FASTSTÄLLELSEHANDLING			
DATUM		LEVERANS / ÄNDRINGS-PM	
2022-09-09			
OBJEKT			
VÄG 172 HÄRSÅNGEN, PROFILJUSTERING, KURVRÄTNING OCH BREDDNING			
DELOMRÅDE / BANDEL			
HÄRSÅNGEN			
ANLÄGGNINGSDEL			
VÄG 172			
OBJEKTNUMMER / KM	KONSTRUKTIONNUMMER		
157366			
BESTÄLLARE	LEVERANTÖR		
 TRAFIKVERKET	 saitec		
SKAPAD AV	UPPDRAGSNUMMER		
BEGOÑA NIETO	P1424		
GODKÄND AV	AVDELNING		
MARIA LUISA GARCIA			
RITNINGSTYP			
PLANRITNING			
TEKNIKOMRÅDE / INNEHÅLL			
T VÄGUTFORMNING OCH TRAFIK			
BESKRIVNING			
ILLUSTRATIONSKARTA			
28/780 - 29/320			
SKALA	FORMAT	FÖRVALTNINGSNUMMER	
1:1000	A1		
	BLAD	NÄSTA BLAD	BET
	02	03	



FÖRKLARING:

-  STAKAD LINJE MED LÄNGDMÄTNING OCH FÄRDRIKTNING
-  ERSÄTTNINGSVÄG MED OBUDET SLITLAGER
-  NY VÄGSLÄNT
-  NYTT VÄGRÄCKE
-  BUSSHÅLLPLATS
-  VÄDERSKYDD
-  NYTT DIKE
-  UTGÅENDE DIKE TILL BEFINTLIGT DIKE
-  FASTIGHETSGRÄNS
-  1:1 FASTIGHETSBETECKNING
-  TRAKTGRÄNS
-  HÄRSÅNGEN TRAKTNAMN
-  (K) KULTUROMRÅDE
-  NY TRAKTORANSLUTNING
-  X BEFINTLIG TRAKTORANSLUTNING ATT RIVA

BLADINDELNING:

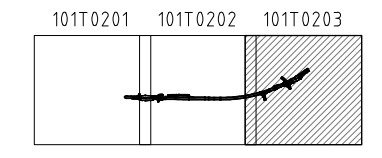

KOORDINATSYSTEM: SWEREF 99 12 00
HÖJDSYSTEM: RH 2000

VÄGPLAN	
GRANSKNINGSSTATUS / SYFTE	
HANDLINGSTYP FASTSTÄLLELSEHANDLING	
DATUM 2022-09-09	LEVERANS / ÄNDRINGS-PM
OBJEKT VÄG 172 HÄRSÅNGEN, PROFILJUSTERING, KURVRÄTNING OCH BREDDNING	
DELOMRÅDE / BANDEL HÄRSÅNGEN	
ANLÄGGNINGSIDEL VÄG 172	
OBJEKTNUMMER / KM 157366	KONSTRUKTIONNUMMER
BESTÄLLARE TRAFIKVERKET	LEVERANTÖR saitec
SKAPAD AV BEGOÑA NIETO	UPPDRAGSNUMMER P1424
GODKÄND AV MARIA LUISA GARCIA	AVDELNING
RITNINGSTYP PLANRITNING	
TEKNIKOMRÅDE / INNEHÅLL T VÄGUTFORMNING OCH TRAFIK	
BESKRIVNING ILLUSTRATIONSKARTA 29/320 - 29/673	
SKALA 1:1000	FORMAT A1
FÖRVALTNINGSNUMMER	BET
BLAD 03	NÄSTA BLAD ---