



FÖRKLARING:

- VÄGOMRÅDESGRÄNS
- AVGRÄNSNING MELLAN OLIKA TYPER AV MARKANSPRÅK
- FASTIGHETSGRÄNS
- TRAKTGRÄNS
- HÄRSÅNGEN TRAKTNAMN
- 15 FASTIGHETSBEDECKNING
- V NYTT VÄGOMRÅDE MED VÄGRÄTT
- T1 TILLFÄLLIG NYTTJANDERÄTT/ARBETSOMRÅDE FÖR UPPLAG/ETABLERING. FRÅN BYGGSTART TILL TVÅ MÅNADER EFTER SLUTBESIKTNING
- T2 TILLFÄLLIG NYTTJANDERÄTT FÖR BYGGTRAFIK FRÅN BYGGSTART TILL TVÅ MÅNADER EFTER SLUTBESIKTNING
- T3 TILLFÄLLIG NYTTJANDERÄTT FÖR FÖRBILDNING AV TRAFIK I BEFINTLIG VÄG FRÅN BYGGSTART TILL TVÅ MÅNADER EFTER SLUTBESIKTNING

SKYDDSÅTGÄRDER OCH FÖRSKINGHETSÅTGÄRDER

- MARKERING ELLER AVGRÄNSNING AV SKYDDÅTGÄRDER/FÖRSKINGHETSÅTGÄRDER
- SK1 - ERBJUDANDE OM BULLERSKYDDSÅTGÄRD PÅ FÖNSTER/VÄGGVENTIL
- NYTT RÄCKE
- NYTT STÄNGSEL
- STAKAD LINJE MED LÄNGDMÄTNING OCH HÖJD

BYGGNADER:

- BOSTADSHUS
- ÖVRIGA BYGGNADER

VERKSAMHET/ÅTGÄRD SOM UNDANTAS FRÅN FÖRBUD ENLIGT MILJÖBALKEN SKYLDIGHETEN ATT GÖRA ANMÄLAN FÖR SAMRÅD ENLIGT 12:6 MB GÄLLER INTE FÖR DE VERKSAMHETER OCH ÅTGÄRDER SOM BEHOVS FÖR ATT BYGGA VÄGEN OCH SOM FASTSTÄLLS OCH INGÅR I VÄGOMRÅDE FÖR ALLMÄN VÄG ELLER OMRÅDE FÖR TILLFÄLLIG NYTTJANDERÄTT.

- BIOTOPSKYDD INOM NYTT VÄGOMRÅDE

FÖRBUDEN SOM AVSER VERKSAMHET ELLER ÅTGÄRD INOM GENERELLT BIOTOPSKYDDSOmrÅDE (7:11 2 ST. MB) GÄLLER INTE BYGGANDE AV ALLMÄN VÄG.

SÄRSKILDA BESLUT SOM TAS I SAMBAND MED FASTSTÄLLELSEN AV VÄGPLAN

- INDRAGNING AV VÄG (ELLER VÄGOMRÅDE) FRÅN ALLMÄNT UNDERHÅLL.

BLADINDELNING:

101M0201 101M0202

SKALA 1:1000


FORMAT A1

FÖRVALTNINGSNUMMER

BLAD 01 NÄSTA BLAD 02 BET

COORDINATSYSTEM I PLAN: SWEREF 99 12 00
HÖJDSYSTEM: RH 2000
KARTDEKLARATION GRUNDKARTA: 2022-04-27

TYP AV PLAN		VÄGPLAN	
GRANSKNINGSSTATUS / SYFTE			
HANDLINGSTYP			
FASTSTÄLLELSEHANDLING			
DATUM		LEVERANS / ÄNDRINGS-PM	
2022-09-09			
OBJEKT			
VÄG 172 HÄRSÅNGEN, PROFILJUSTERING, KURVRÄTNING OCH BREDDNING			
DELOMRÅDE / BANDEL			
HÄRSÅNGEN			
ANLÄGGNINGSDEL			
VÄG 172			
OBJEKTNUMMER / KM		KONSTRUKTIONNUMMER	
157366			
BESTÄLLARE		LEVERANTÖR	
TRAFIKVERKET		saitec	
SKAPAD AV		UPPDRAGSNUMMER	
BEGONA NIETO		P1424	
GODKÄND AV		AVDELNING	
MARIA LUISA GARCIA			
RITNINGSTYP			
PLANKARTA			
M MARK / MARKFÖRHANDLING			
BESKRIVNING			
PLANKARTA			
28/660 - 29/100			

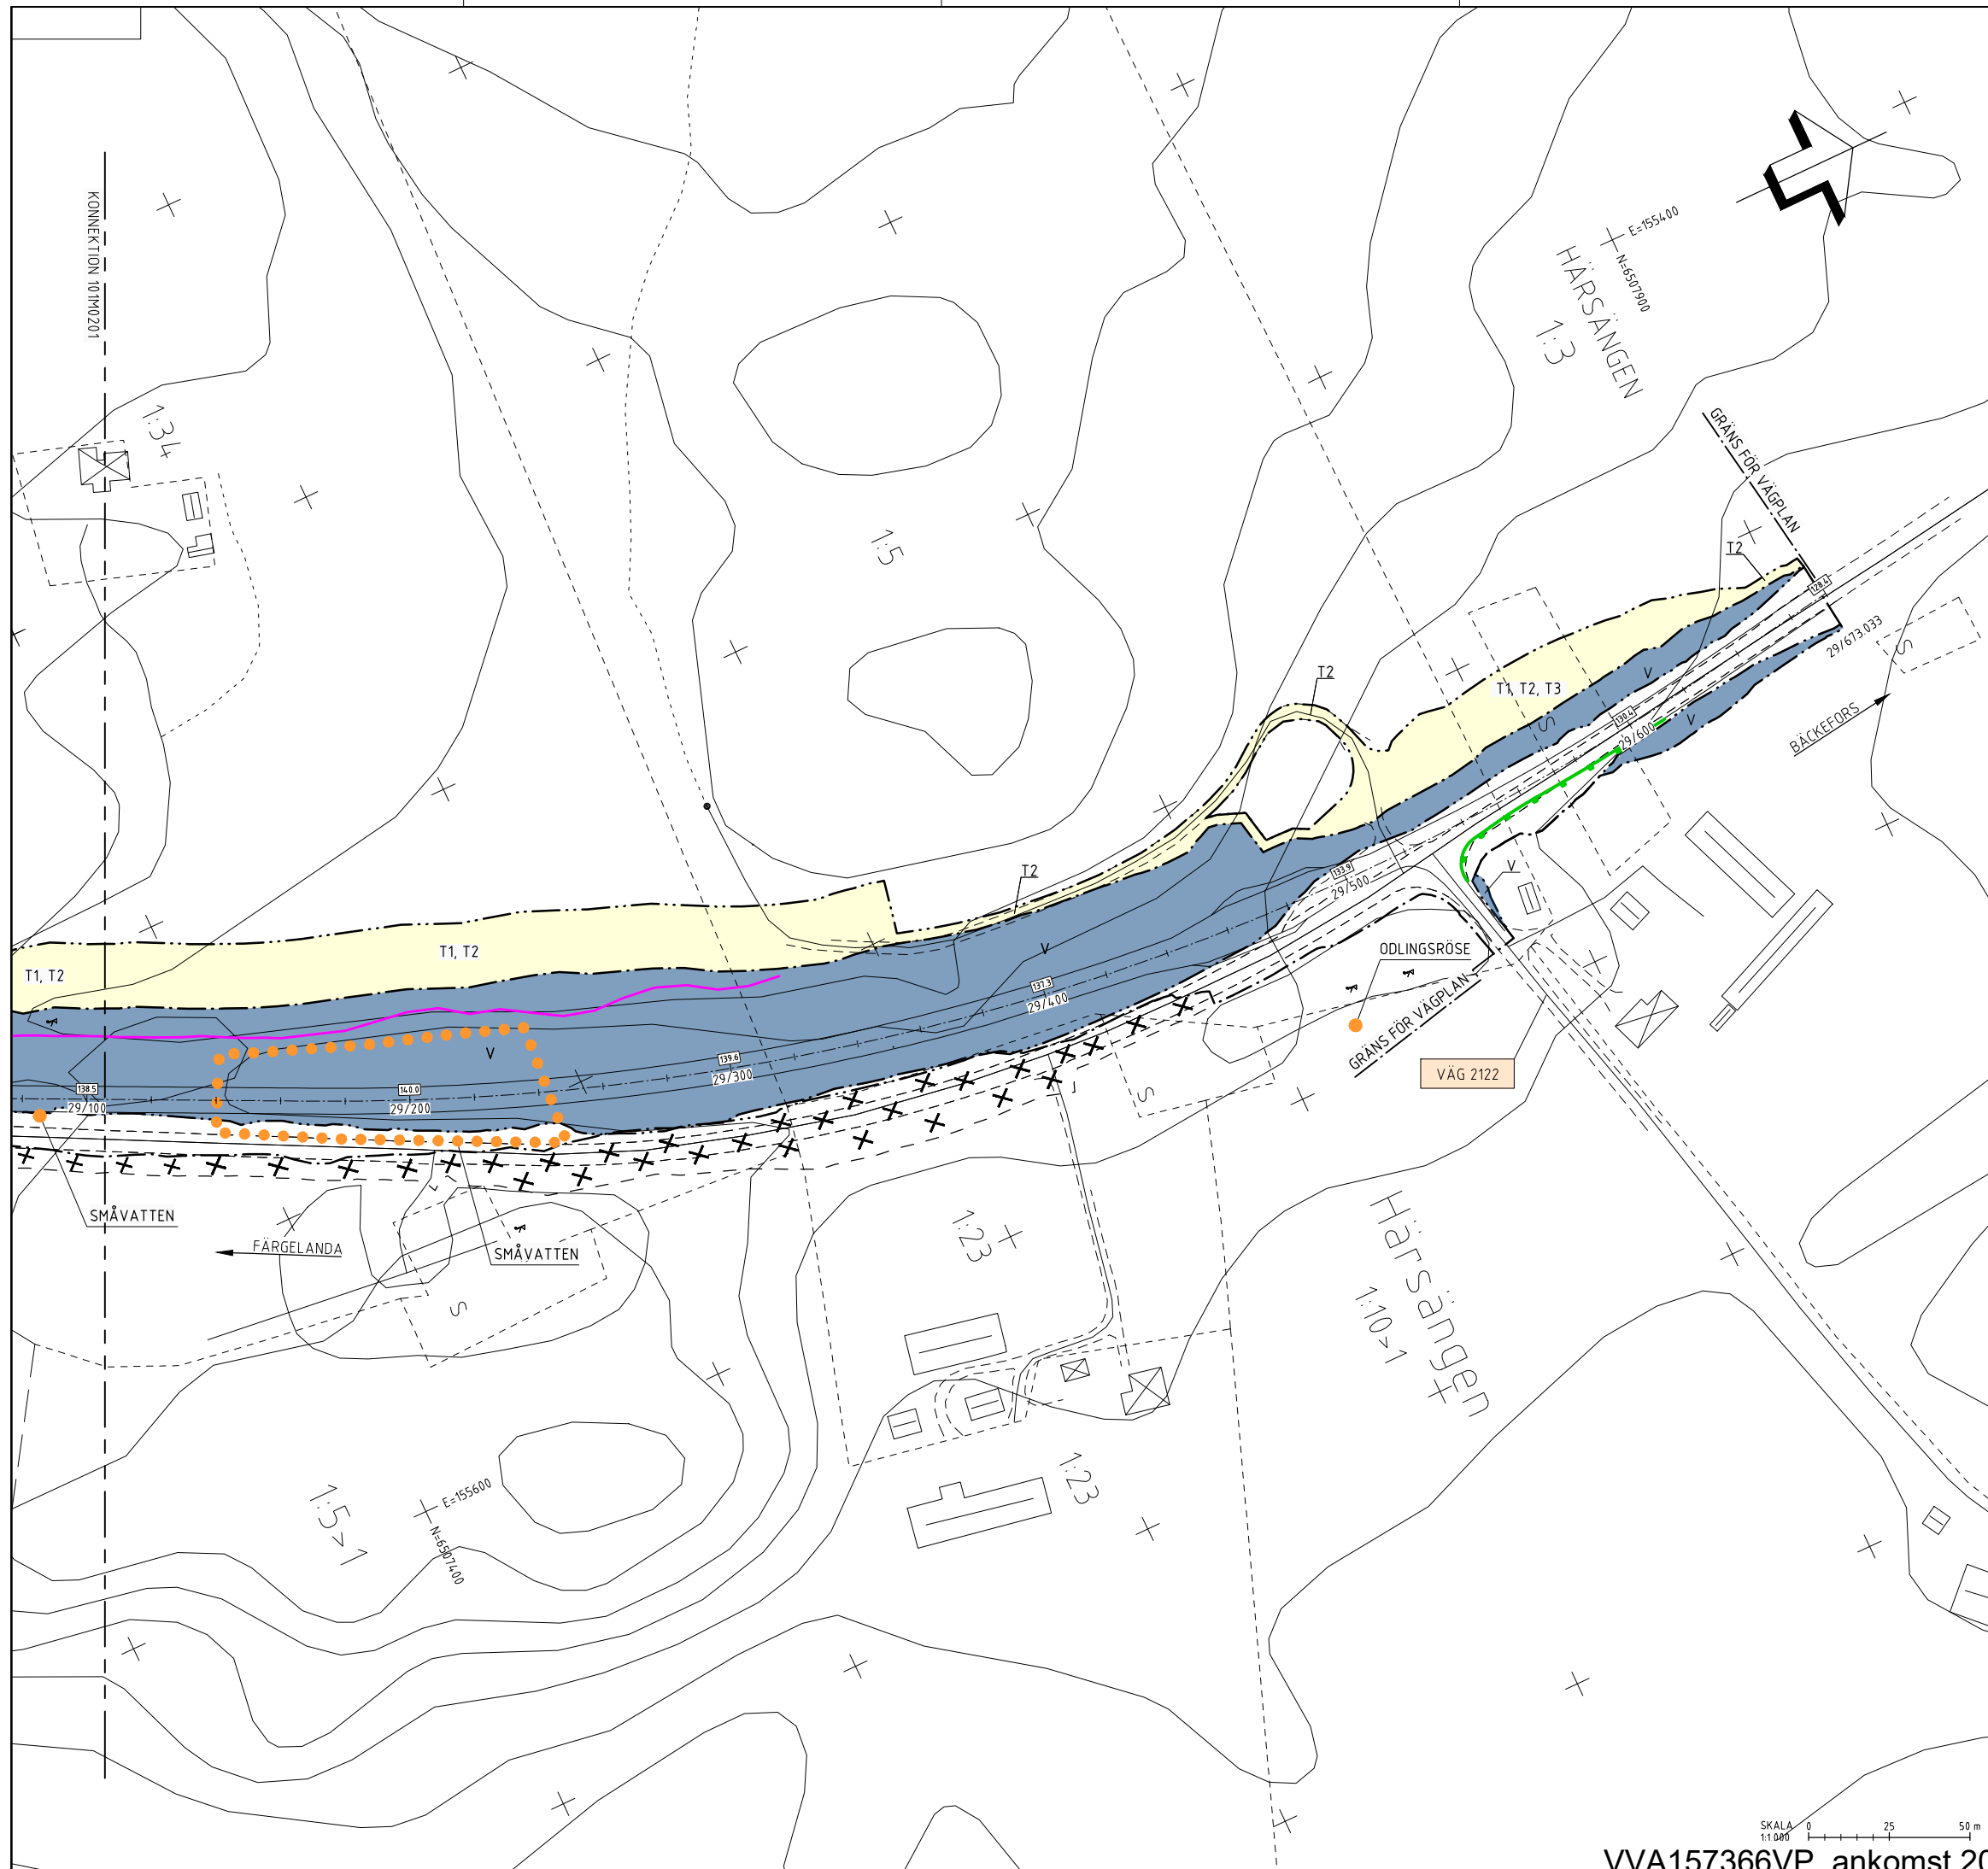

FÖRKLARING:

- VÄGOMRÅDESGRÄNS
- - - - - AVGRÄNSNING MELLAN OLIKA TYPER AV MARKANSPRÅK
- FASTIGHETSGRÄNS
- TRAKTGRÄNS
- HÄRSÄNGEN TRAKTNAMN
- 15 FASTIGHETSBEDECKNING
- v NYTT VÄGOMRÅDE MED VÄGRÄTT
- T1 TILLFÄLLIG NYTTJANDERÄTT/ARBETSOMRÅDE FÖR UPPLAG/ETABLERING. FRÅN BYGGSTART TILL TVÅ MÅNADER EFTER SLUTBESIKTNING
- T2 TILLFÄLLIG NYTTJANDERÄTT FÖR BYGGTRAFIK FRÅN BYGGSTART TILL TVÅ MÅNADER EFTER SLUTBESIKTNING
- T3 TILLFÄLLIG NYTTJANDERÄTT FÖR FÖRBILDNING AV TRAFIK I BEFINTLIG VÄG FRÅN BYGGSTART TILL TVÅ MÅNADER EFTER SLUTBESIKTNING

- SKYDDSÅTGÄRDER OCH FÖRSKTHETSMÅTT
- MARKERING ELLER AVGRÄNSNING AV SKYDDÅTGÄRDER/FÖRSKTHETSMÅTT
 - SK1 - ERBJUDANDE OM BULLERSKYDDSÅTGÄRD PÅ FÖNSTER/VÄGGVENTIL
 - NYTT RÄCKE
 - NYTT STÄNGSEL
 - +0,00
 - STAKAD LINJE MED LÄNGDMÄTNING OCH HÖJD
 - KM 0/000

- BYGGNADER:
- ☒ BOSTADSHUS
 - ☐ ÖVRIGA BYGGNADER


VERKSAMHET/ÅTGÄRD SOM UNDTAS FRÅN FÖRBUD ENLIGT MILJÖBALKEN SKYLDIGHETEN ATT GÖRA ANMÄLAN FÖR SAMRÅD ENLIGT 12:6 MB GÄLLER INTE FÖR DE VERKSAMHETER OCH ÅTGÄRDER SOM BEHOVS FÖR ATT BYGGA VÄGEN OCH SOM FASTSTÄLLS OCH INGÅR I VÄGOMRÅDE FÖR ALLMÄN VÄG ELLER OMRÅDE FÖR TILLFÄLLIG NYTTJANDERÄTT.

●●●●● BIOTOPSKYDD INOM NYTT VÄGOMRÅDE

FÖRBUDEN SOM AVSER VERKSAMHET ELLER ÅTGÄRD INOM GENERELLT BIOTOPSKYDDSOmrÅDE (7:11 2 ST. MB) GÄLLER INTE BYGGANDE AV ALLMÄN VÄG.

SÄRSKILDA BESLUT SOM TAS I SAMBAND MED FASTSTÄLLELSEN AV VÄGPLAN

✕✕✕ INDRAGNING AV VÄG (ELLER VÄGOMRÅDE) FRÅN ALLMÄNT UNDERHÅLL.

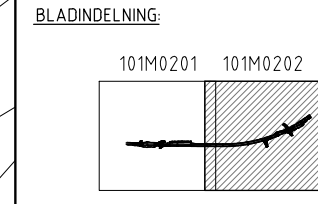

KOORDINATSYSTEM I PLAN: SWEREF 99 12 00
 HÖJDSYSTEM: RH 2000
 KARTDEKLARATION GRUNDKARTA: 2022-04-27

VÄGPLAN	
GRÄNSNINGSTATUS / SYFTE	
HANDLINGSTYP FASTSTÄLLELSEHANDLING	
DATUM 2022-09-09	LEVERANS / ÄNDRINGS-PM
OBJEKT VÄG 172 HÄRSÄNGEN, PROFILJUSTERING, KURVRÄTNING OCH BREDDNING	
DELOMRÅDE / BANDEL HÄRSÄNGEN	
ANLÄGGNINGSTYP VÄG 172	
OBJEKTNUMMER / KM 157366	KONSTRUKTIONNUMMER
BESTÄLLARE TRAFIKVERKET	LEVERANTÖR saitec
SKAPAD AV BEGOÑA NIETO	UPPDRAGSNUMMER P1424
GODKÄND AV MARIA LUISA GARCIA	AVDELNING
RITNINGSTYP PLANKARTA	
M MARK / MARKFÖRHANDLING	
BESKRIVNING PLANKARTA 29/100 - 29/673	
SKALA 1:1000	FORMAT A1
FÖRVALTNINGSNUMMER	BET
BLAD 02	NÄSTA BLAD ---