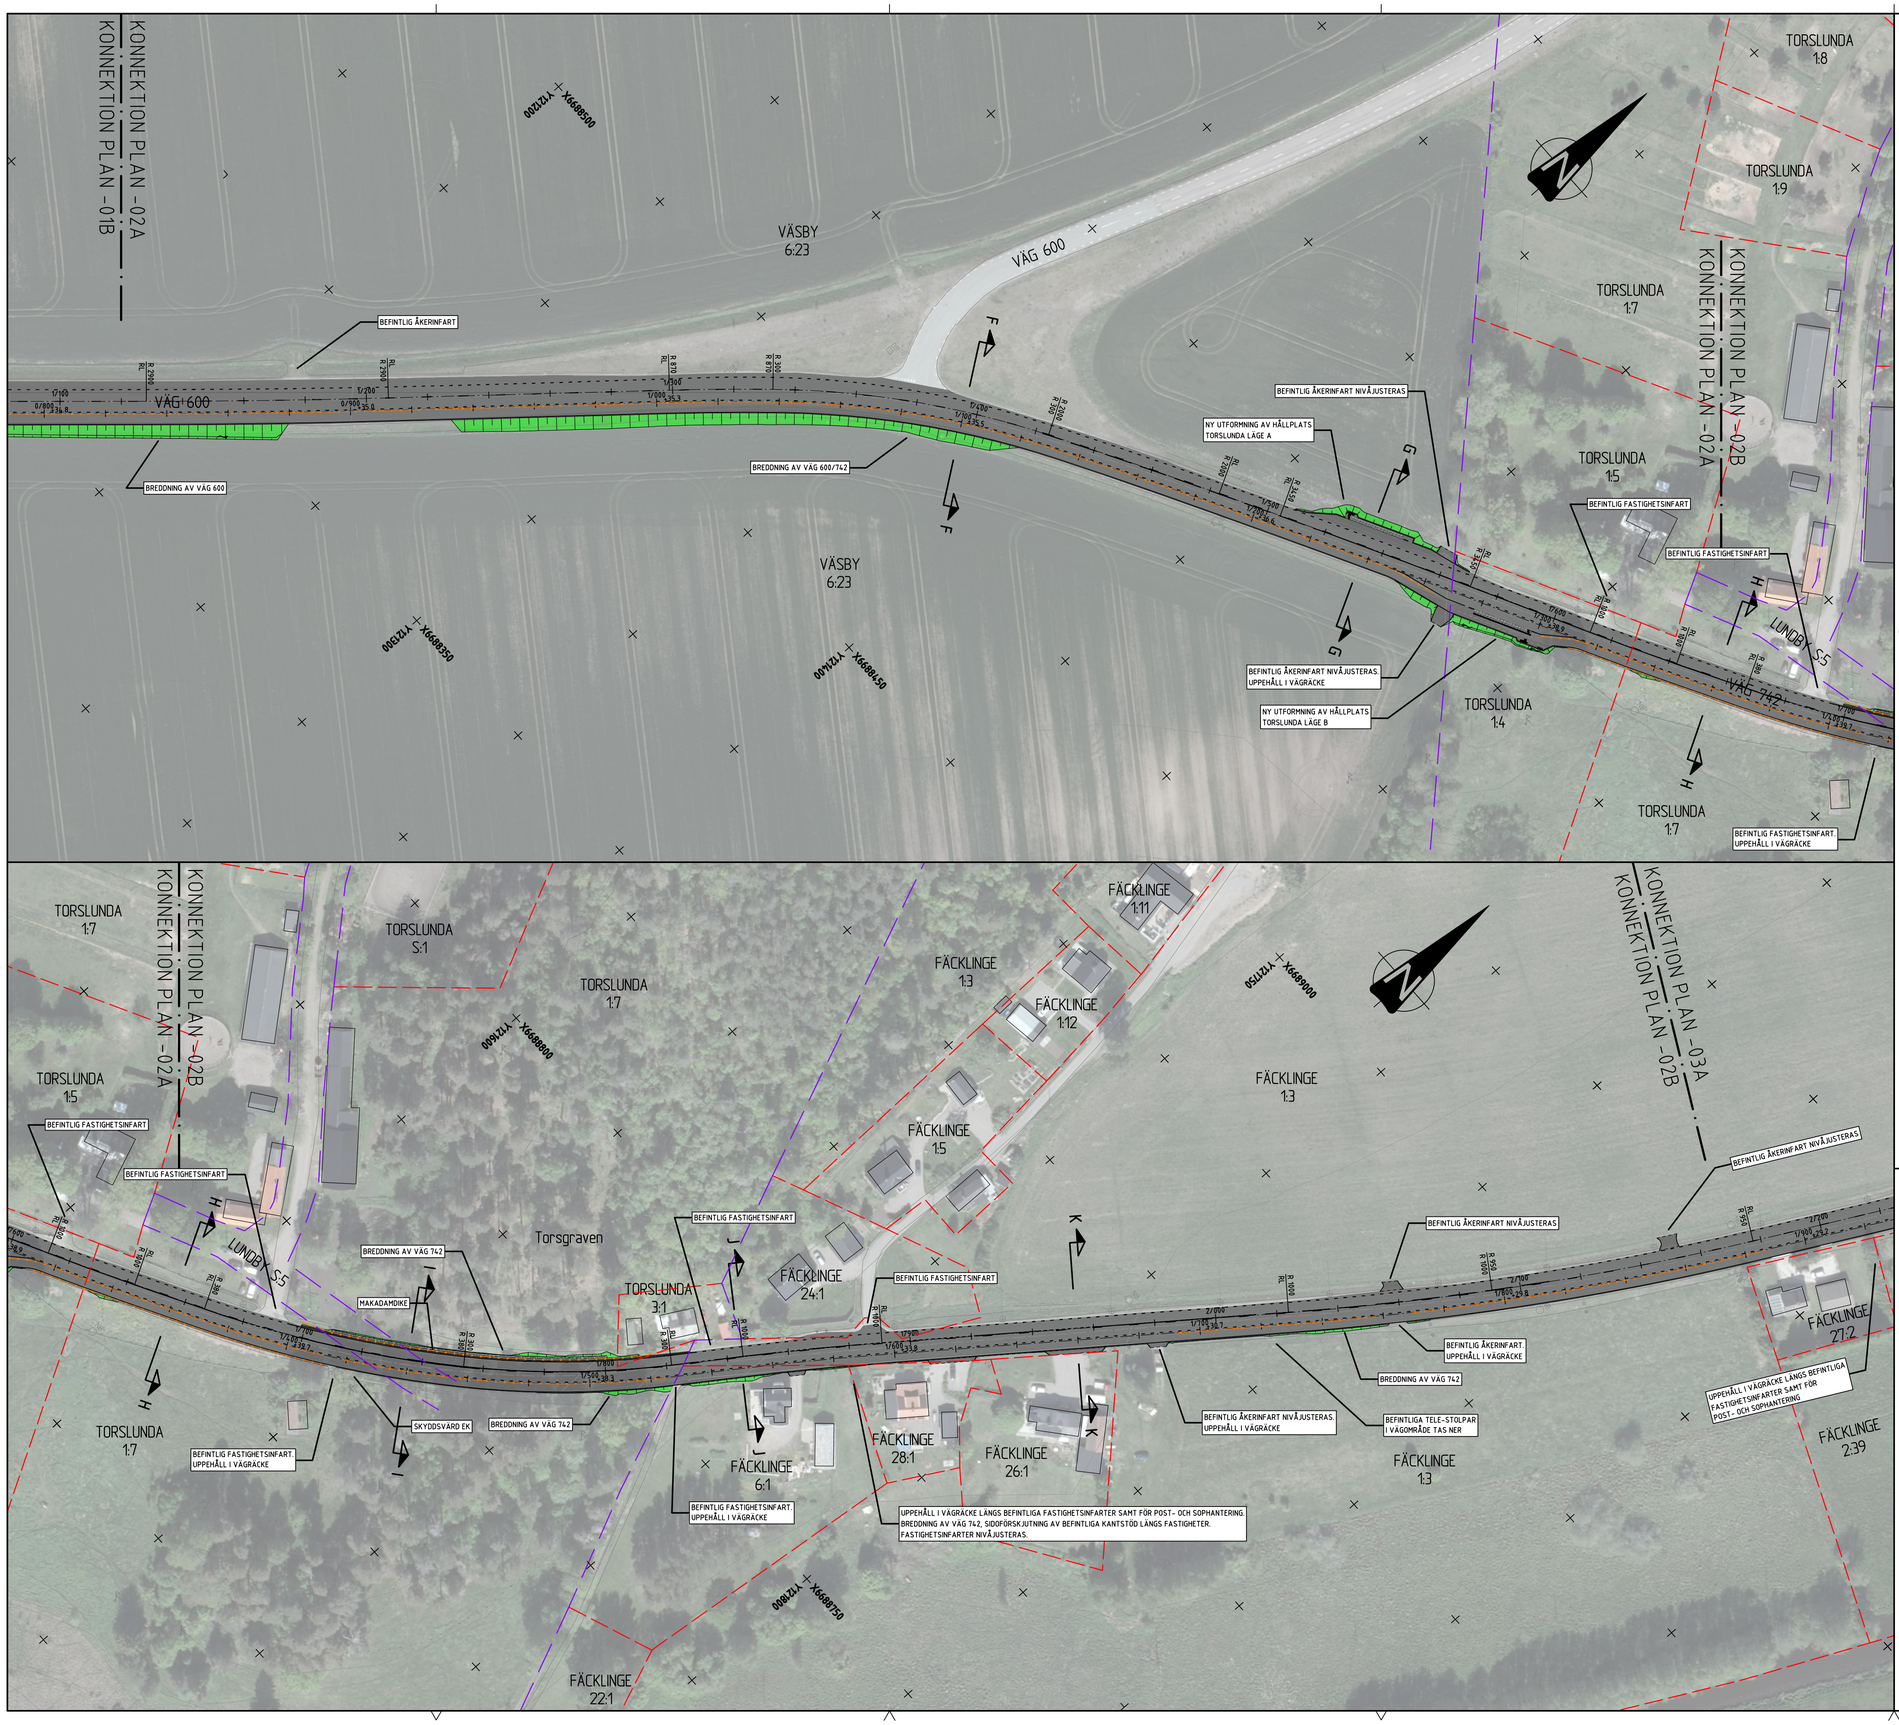

FÖRKLARINGAR

- DETALJPLANEGRÄNS
- TRAKTGRÄNS
- FASTIGHETSGRÄNS
- NY VÄG MED LÄNGDMÄTNING OCH HÖJDSÄTTNING (AVSER LINJE 201-VÄG)
- NY GC-BANA MED LÄNGDMÄTNING (AVSER LINJE 202-GC)
- NY BELÄGGNINGSKANT
- NYTT KANTSTÖD
- NYTT MITTSTÖD
- NYTT HÅLLPLATSKANTSTÖD
- NYTT GCM-STÖD
- NYTT VÄGRÄCKE
- NYTT GC-RÄCKE
- NY VÄGMARKERING
- NYA SLÄNTER/DIKEN MED AVRINNINGSRIKTNING
- NYTT MAKADAMDIKE
- A SEKTIONSMARKERING

TIERPS KYRKBY 2:20 TRAKTSNAMN OCH FASTIGHETSBETECKNING

- BEFINTLIG VÄGMITT
- BEFINTLIG BELÄGGNINGSKANT
- BEFINTLIGT VÄGRÄCKE
- BEFINTLIGT STÄNGSEL/STAKET
- BEFINTLIG SKYLTSTOLPE
- BEFINTLIG BELYSNINGSSTOLPE
- BEFINTLIG HÅLLPLATS
- BEFINTLIGT TRÄD
- BEFINTLIG BRUNN

KOORDINATSYSTEM

PLAN: SWEREF 99 18 00
HÖJD: RH 2000

0 25 50 75
Horisontal skala 1 : 1000

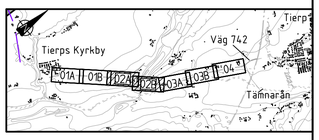

TYP AV PLAN	VÄGPLAN
GRANSKNINGSSTATUS / SYFTE	FÖR GRANSKNING
HANDLINGSTYP	FASTSTÄLLELSEHANDLING
DATUM	2024-07-04
LEVERANS / ÄNDRINGS-PM	
OBJEKT	GC-VÄG TIERP - TIERPS KYRKBY
DELOMRÅDE / BANDEL	TIERP
ANLÄGGNINGDEL	TIERP - TIERPS KYRKBY
OBJEKTNUMMER / KM	169470
KONSTRUKTIONSNUMMER	
BESTÄLLARE	TRAFIKVERKET
LEVERANTÖR	SYSTRA
SKAPAD AV	M. VALL
UPPDRAGSNUMMER	2013741
GODKÄND AV	J. NILSSON
AVDELNING	
RITNINGSTYP	PLANRITNING
TEKNIKOMRÅDE / INNEHÅLL	VÄGUTFORMNING OCH TRAFIK
BESKRIVNING	ILLUSTRATIONSKARTA 1/120 - 2/170
SKALA	1:1000
FORMAT	A1
FÖRVALTNINGSNUMMER	
RITNINGSNUMMER	202T0502
BLAD	
NÄSTA BLAD	
BET	

Sökväg: P:\2013741 VP Hö\Vägplans\ Gc -vägar Arkiverade Utbetjänst\ 1 Väg 0 GA01 - Väg och Trafik\Ritset\202\0502.dwg
Plottad: 2024-06-25 08:41:00
Plottad av: VALL Mikael