
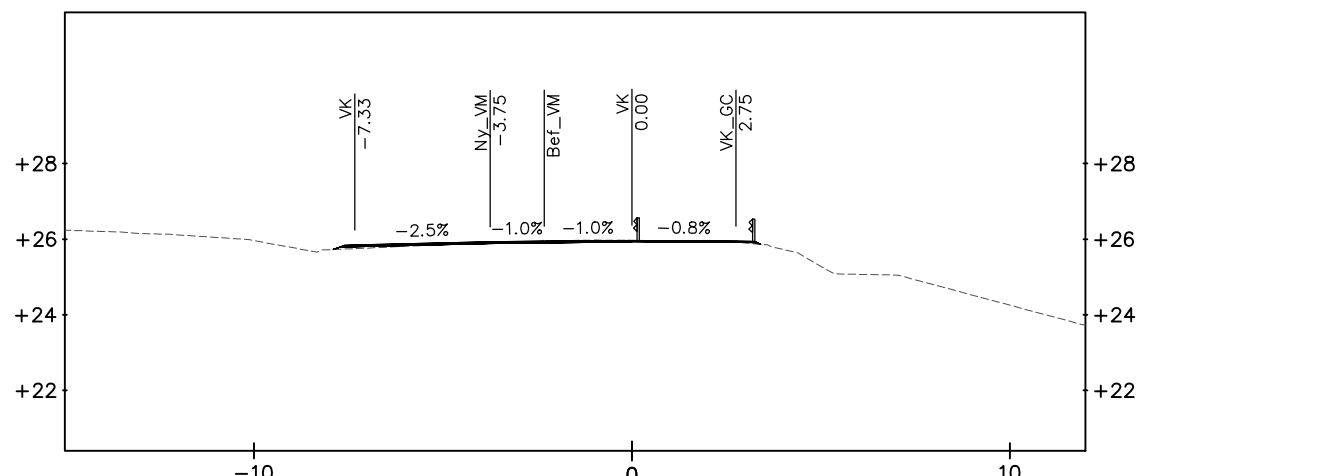
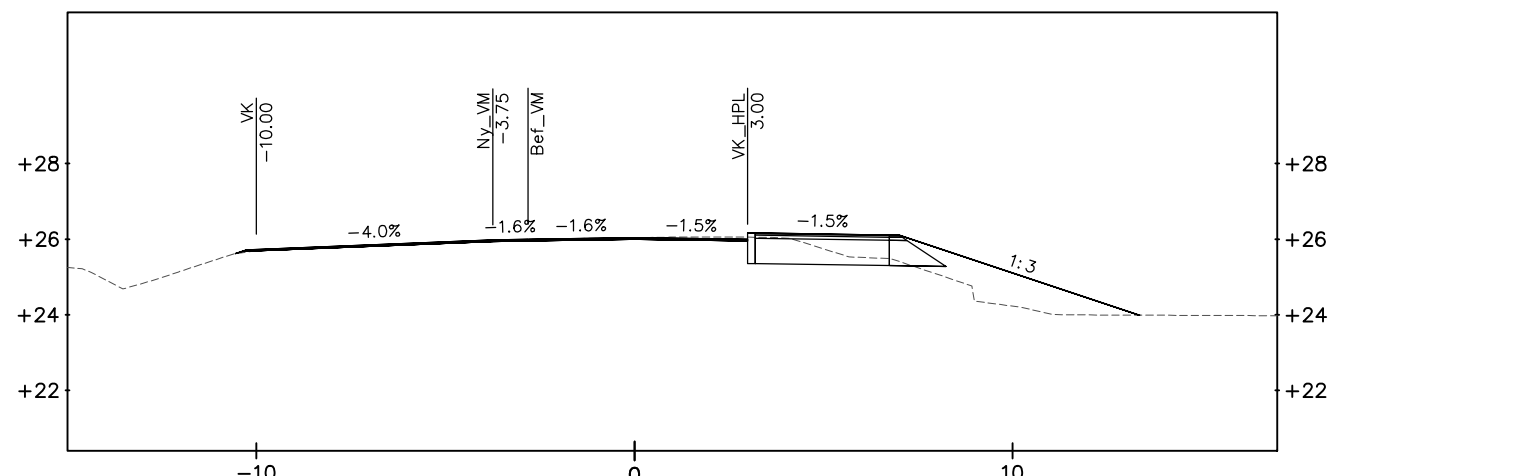
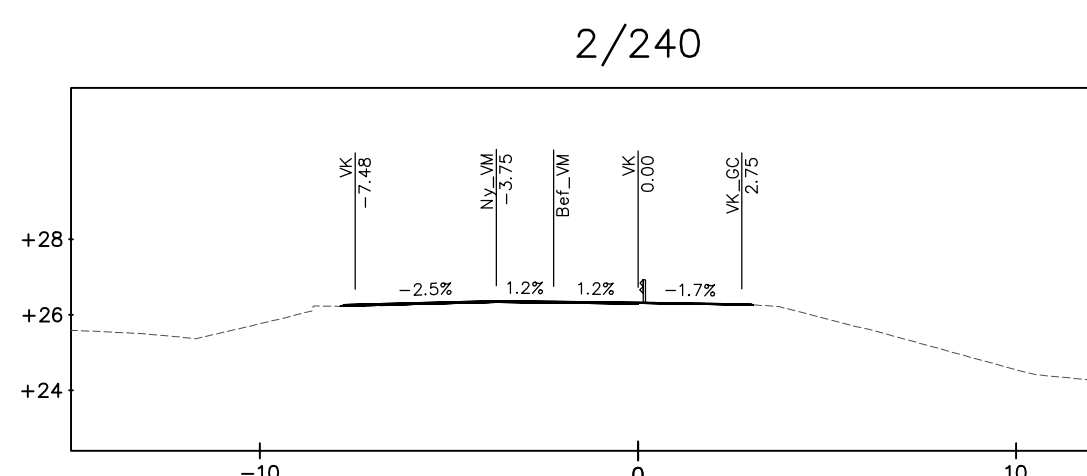
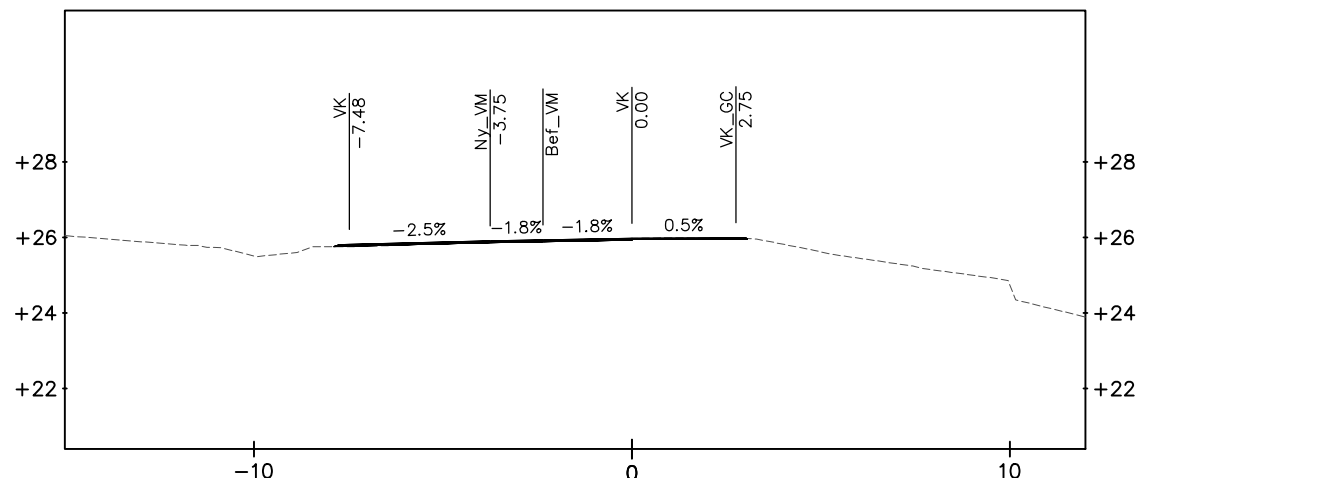
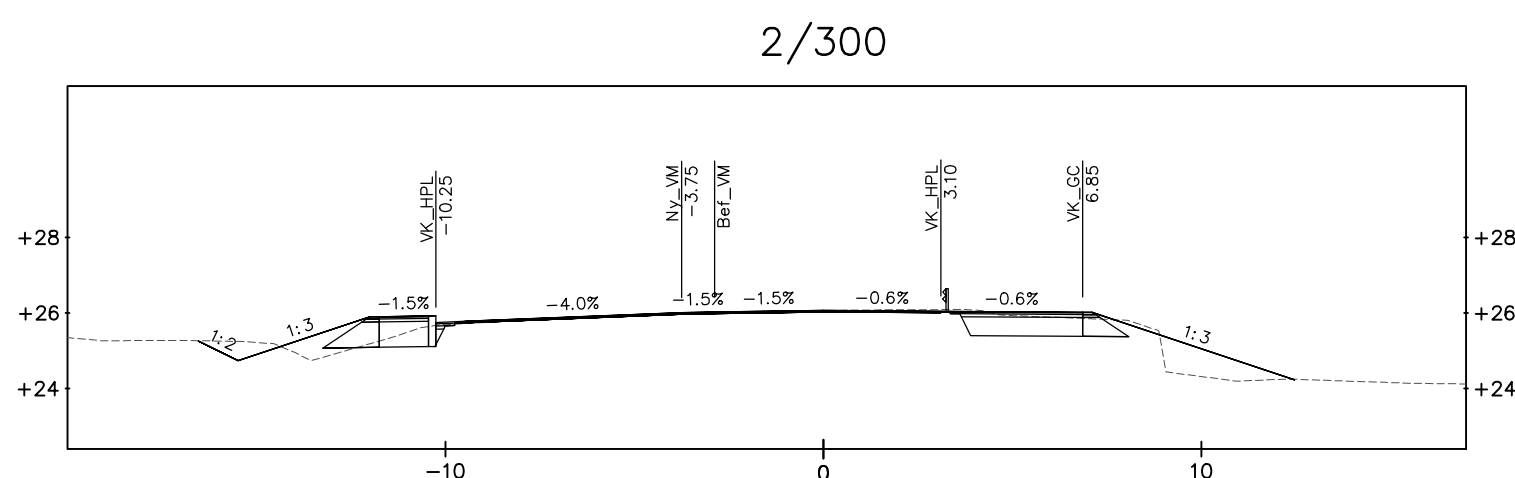
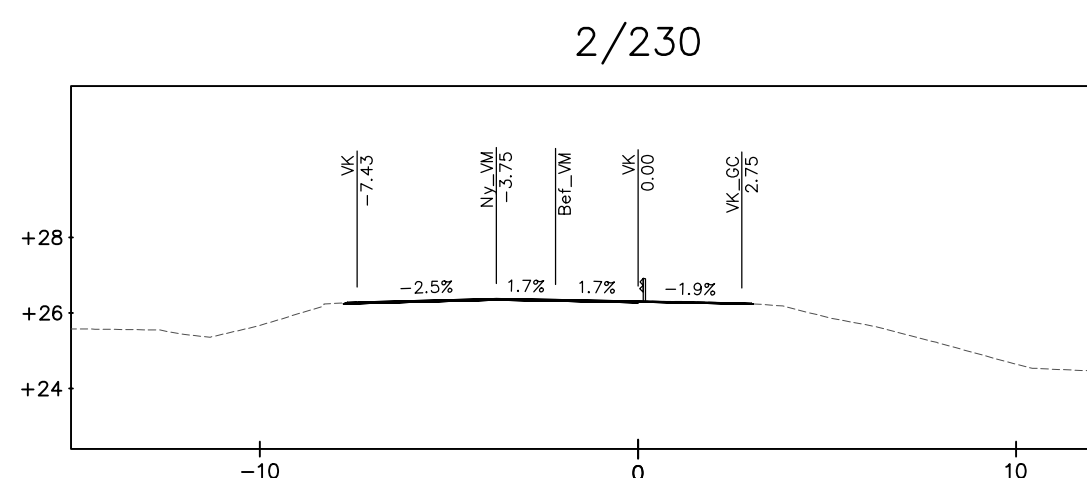
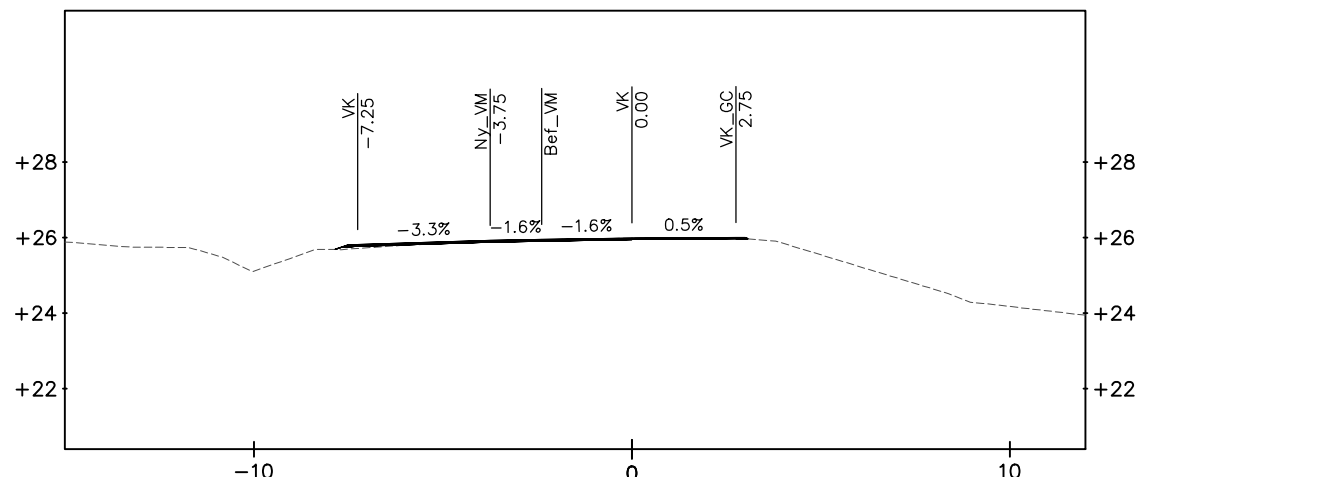
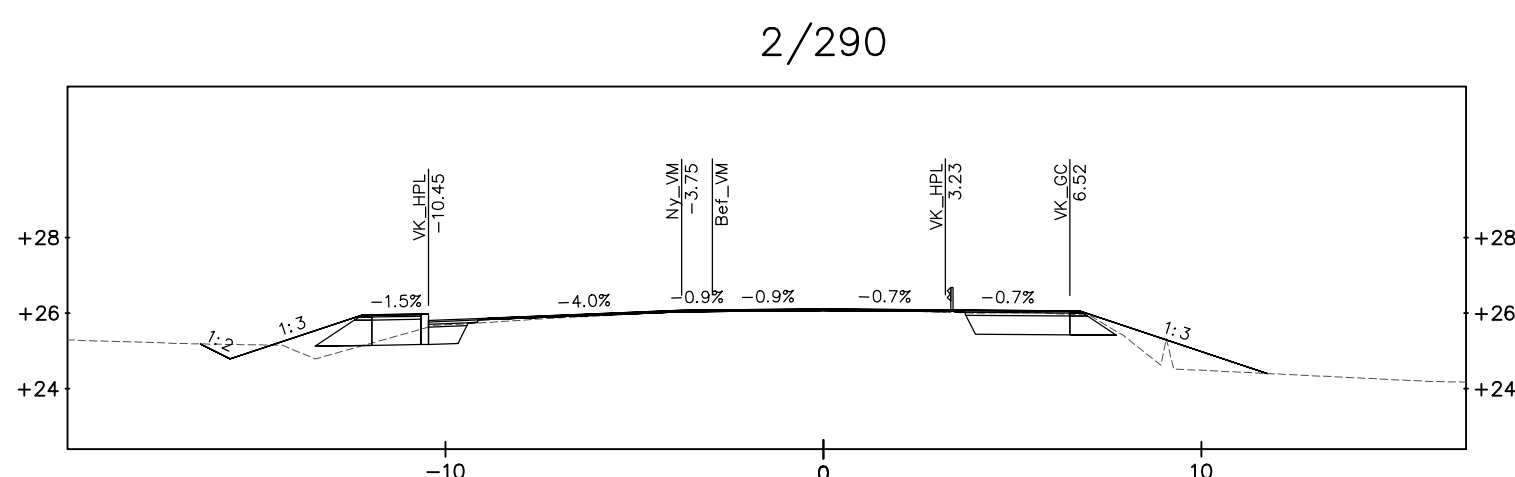
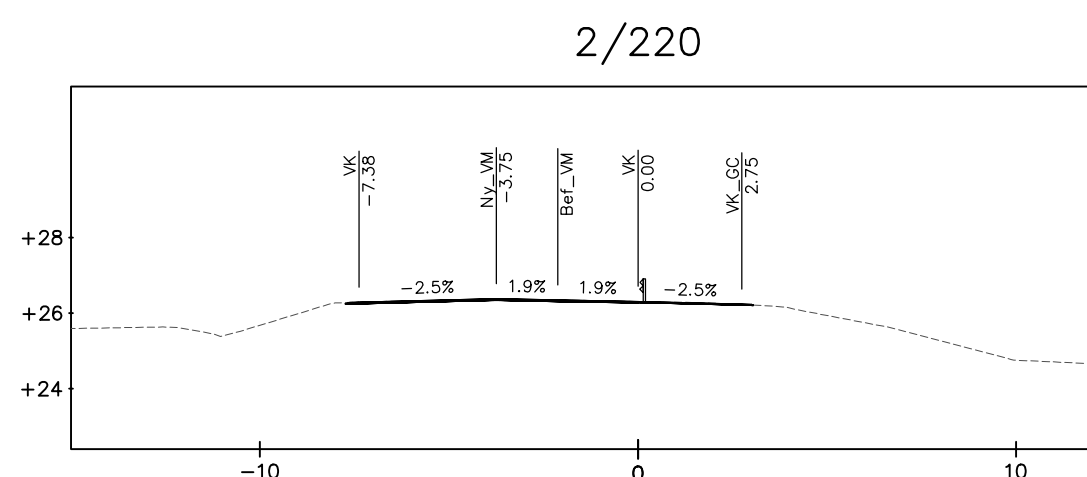
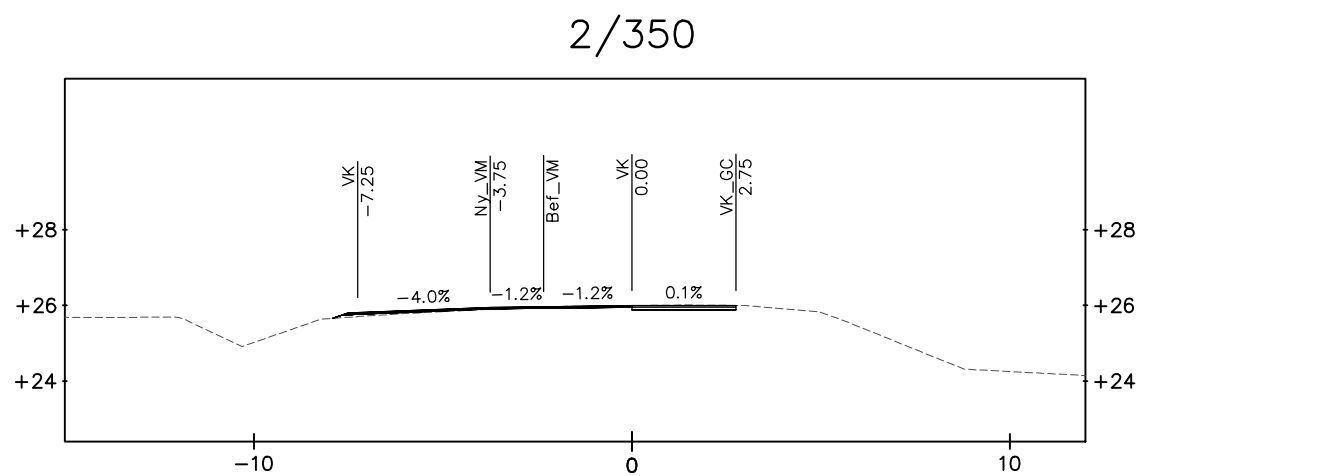
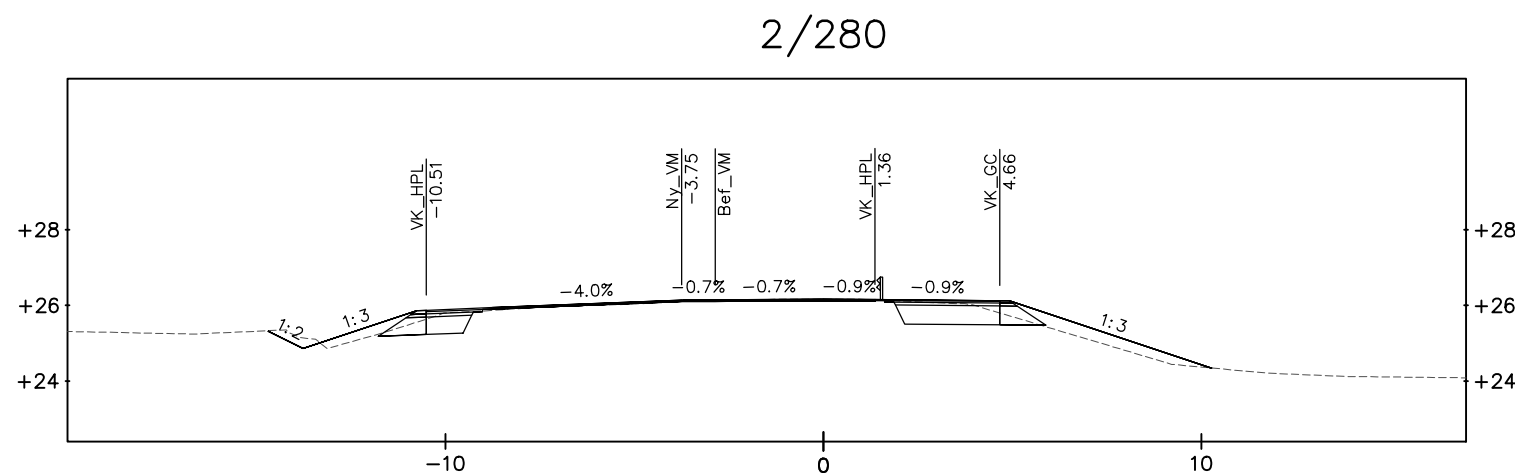
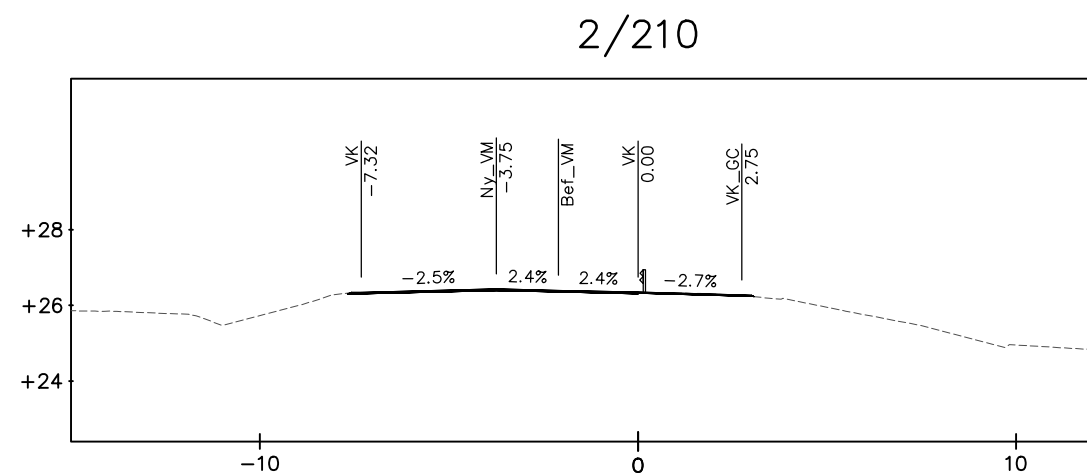
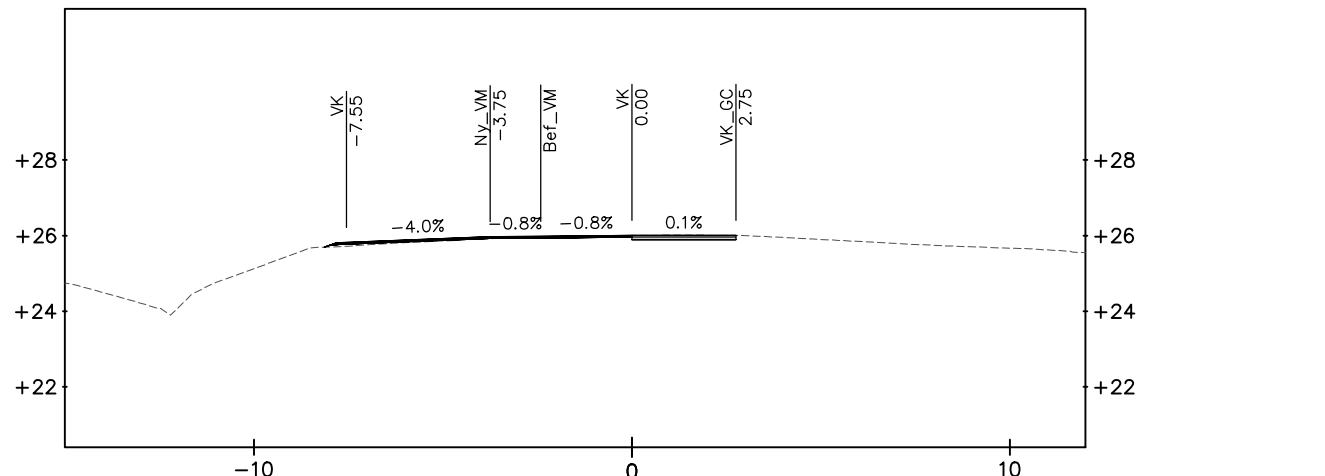
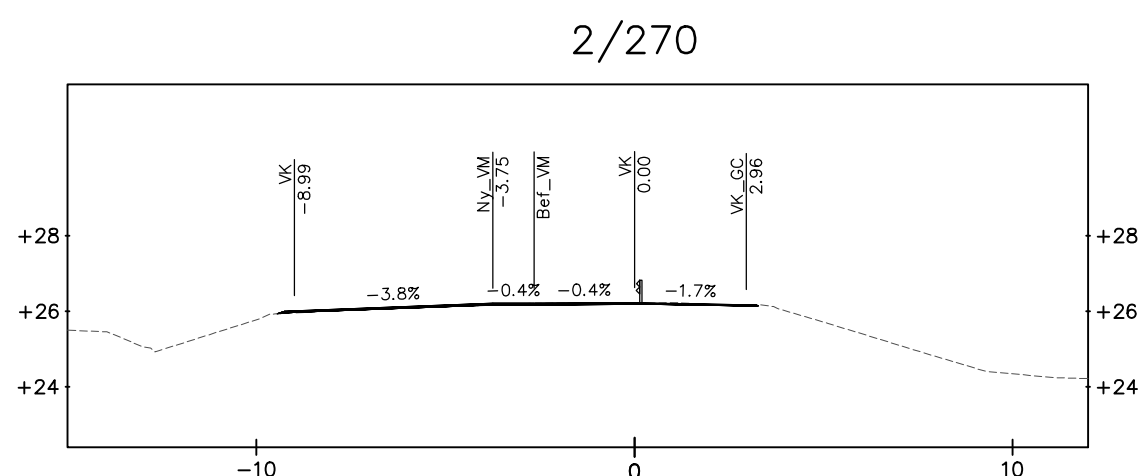
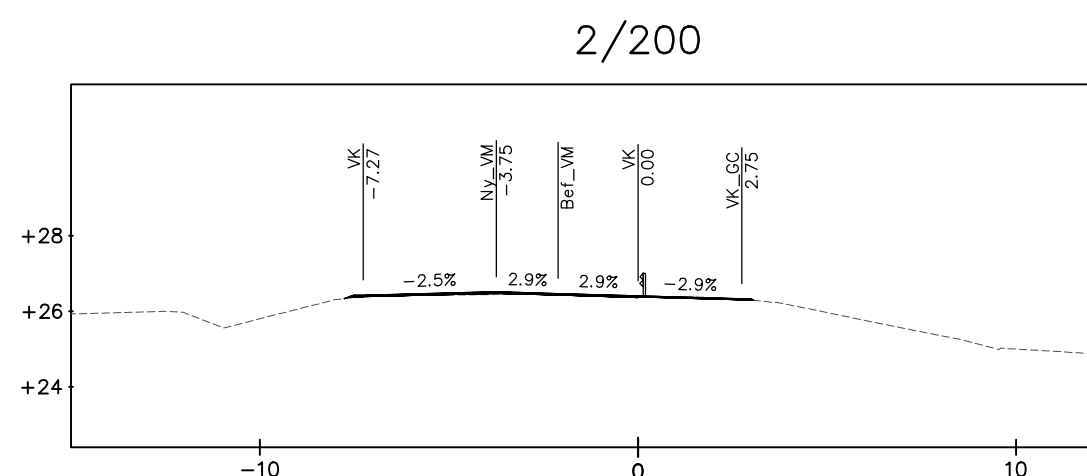
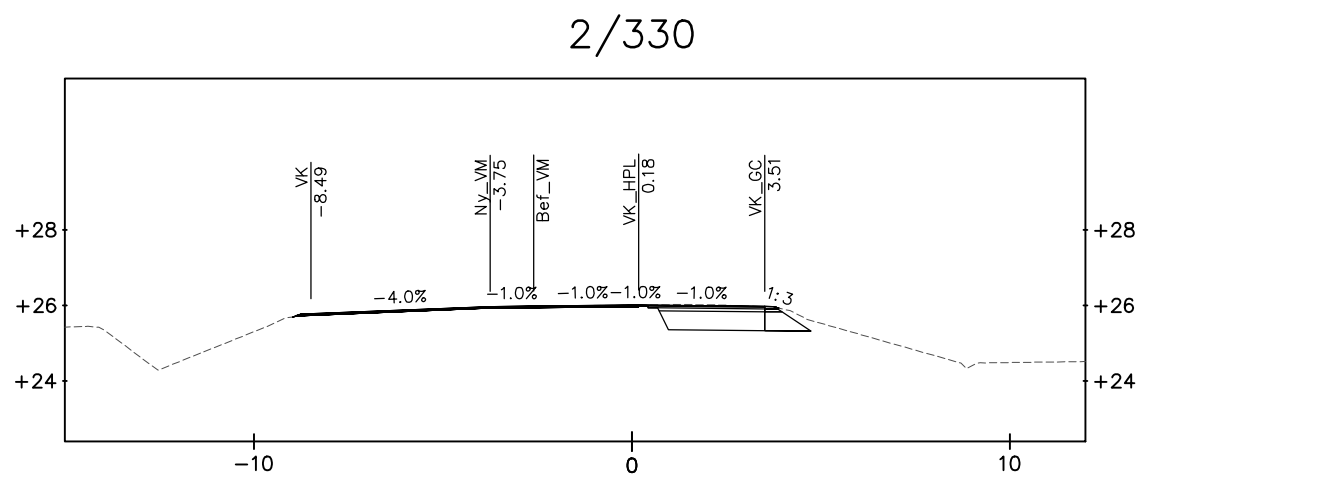
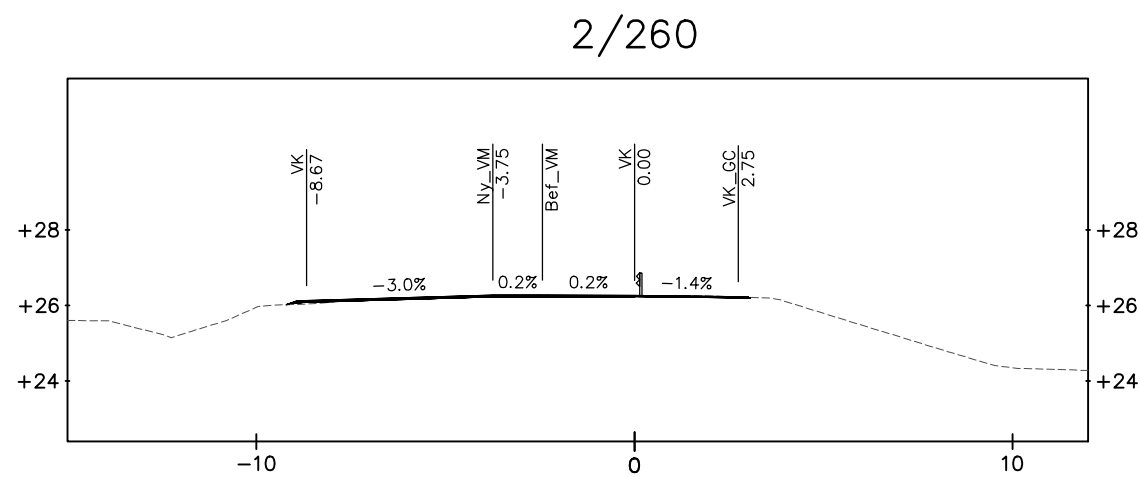
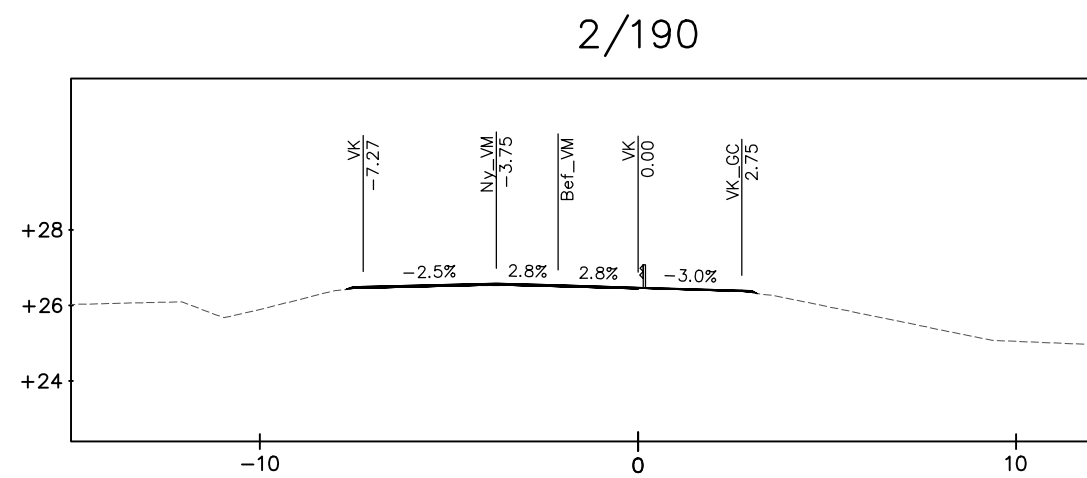
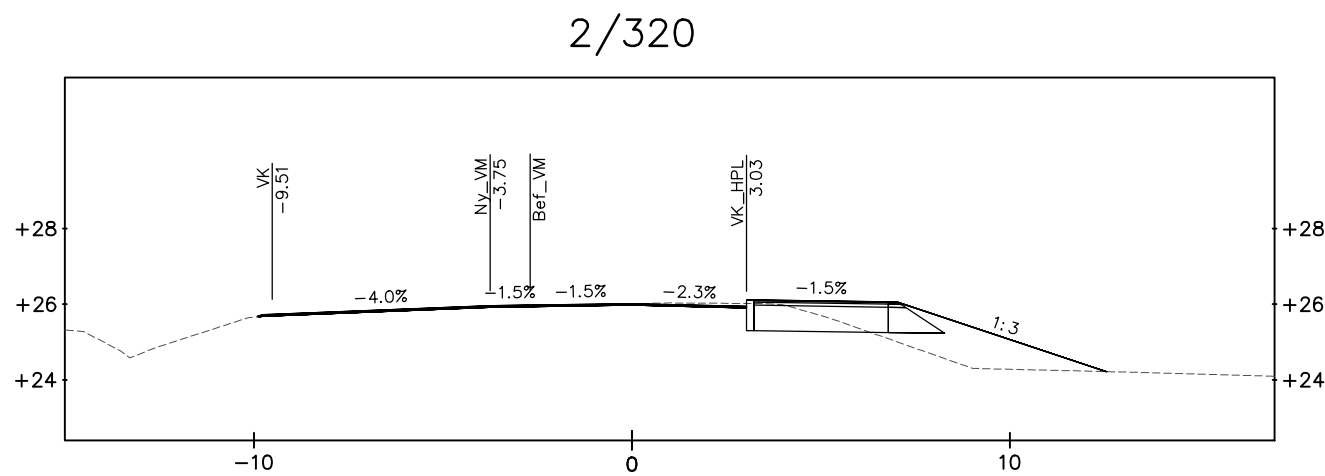
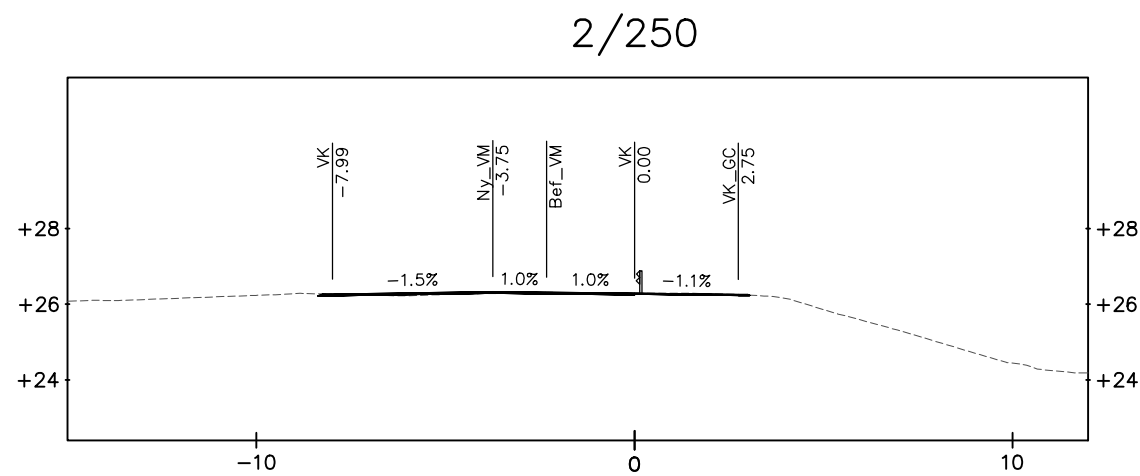


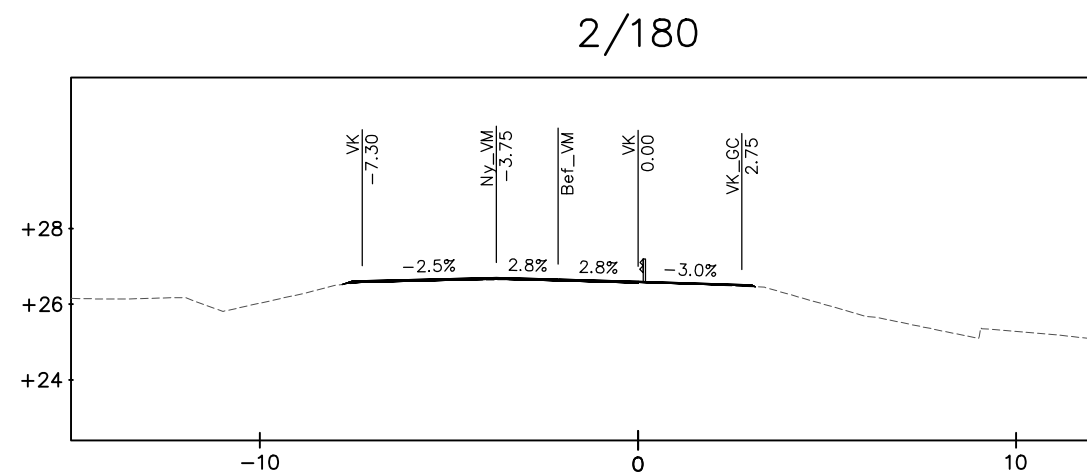

FÖRKLARINGAR


NYTT VÄGRÄCKE/GC-RÄCKE	
VK	VÄGKANT, X METER FRÅN LINJE 202-GC
NV	VÄGKANT GC-BANA, X METER FRÅN LINJE 202-GC
Bf	VÄGMITT (BEFINTLIG), X METER FRÅN LINJE 202-GC
NV_VM	NY VÄGMITT, X METER FRÅN LINJE 202-GC
Bf_VM	BEFINTLIG VÄGMITT (VID VÄGMITTSFÖRSKJUTNING)
XX	TVÄRFALL

ANVISNINGAR

TVÄRSEKTIONER AVSER LINJE 202-GC.

KOORDINATSYSTEM

PLAN: SWEREF 99 18 00
HÖJD: RH 2000

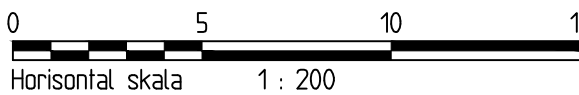

TYP AV PLAN		VÄGPLAN	
GRANSKNINGSSTATUS / SYFTE		FÖR GRANSKNING	
HANDLINGSTYP		FASTSTÄLLELSEHANDLING	
DATUM	2024-07-04	LEVERANS / ÄNDRINGS-PM	
OBJEKT			
GC-VÄG			
TIERP - TIERPS KYRKBY			
DELOMRÅDE / BANDEL			
TIERP			
ANLÄGGNINGSGEDEL			
TIERP - TIERPS KYRKBY			
OBJEKTNUMMER / KM	169470	KONSTRUKTIONSNUMMER	
BESTÄLLARE		LEVERANTÖR	
TRAFIKVERKET		SYSTRA	
SKAPAD AV		UPPDRAGSGNUMMER	
M. VALL		2013741	
GODKÄND AV		ÄNDRING	
J. NILSSON			
RITNINGSTYP			
SEKTIONS-RITNING			
TEKNIKOMRÅDE / INNEHÅLL			
VÄGUTFORMNING OCH TRAFIK			
BESKRIVNING			
TVÄRSEKTIONER LINJE 202-GC			
2/180 - 2/380			
SKALA	1:200	FORMAT	A1
RITNINGSGRUPP	202T0910	FÖRVALTNINGSNUMMER	
BLAD		NÄSTA BLAD	BET