


TYPSEKTION A-A

TIERPS KYRKBY



TIERPS KYRKBY 1:7, TIERPS PRÄSTGÅRD 1:8

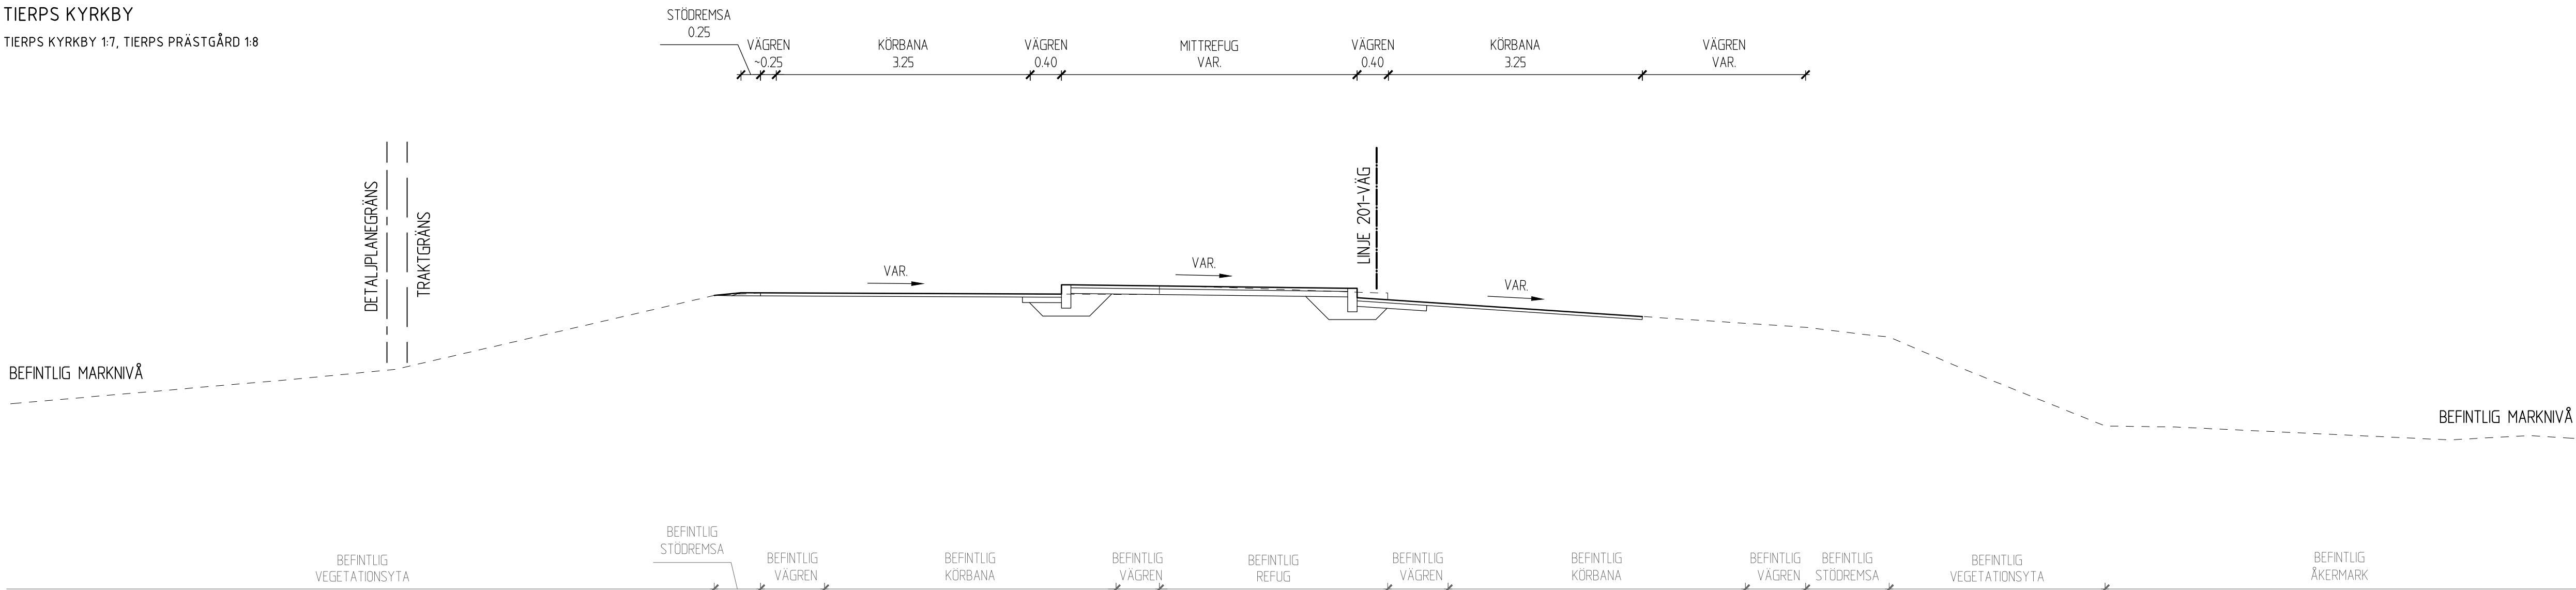

TYPSEKTION B-B

TIERPS KYRKBY

TIERPS KYRKBY 2:22, TIERPS PRÄSTGÅRD 1:8, TIERPS PRÄSTGÅRD 1:18

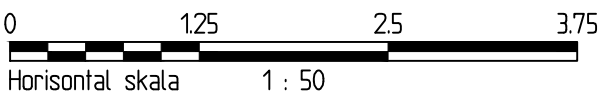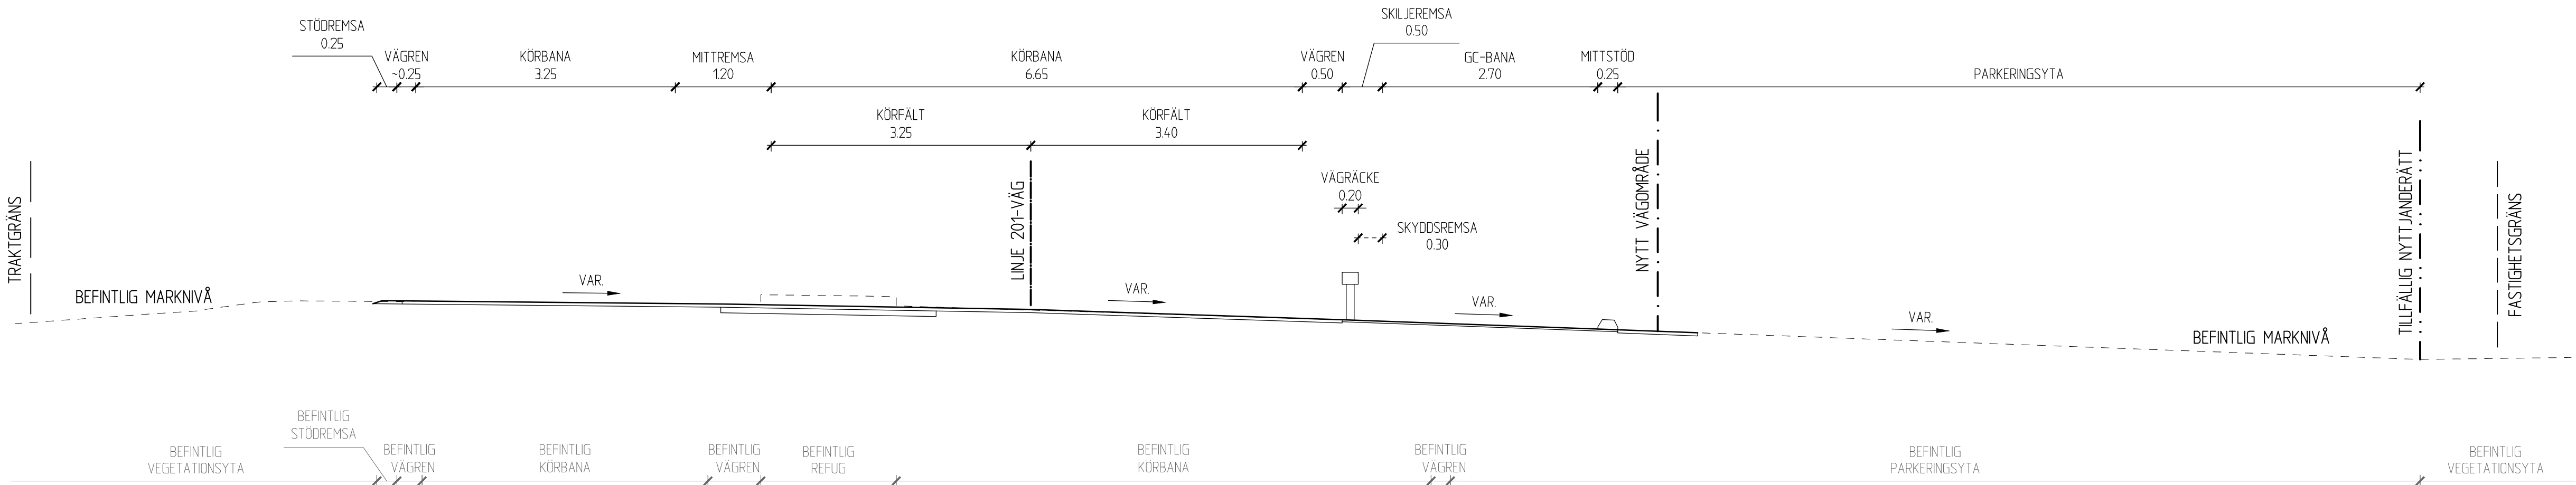

TYP AV PLAN			
VÄGPLAN			
GRANSKNINGSSTATUS / SYFTE			
FÖR GRANSKNING			
HANDLINGSTYP			
FASTSTÄLLELSEHANDLING			
DATUM		LEVERANS / ÄNDRINGS-PM	
2024-07-04			
OBJEKT			
GC-VÄG			
TIERP - TIERPS KYRKBY			
DELOMRÅDE / BANDEL			
TIERP			
ANLÄGGNINGSDEN			
TIERP - TIERPS KYRKBY			
OBJEKTNUMMER / KM		KONSTRUKTIONSNUMMER	
169470			
BESTÄLLARE		LEVERANTÖR	
 TRAFIKVERKET			
SKAPAD AV		UPPDRAGSGENOMFÖRARE	
G. KINDGREN		2013741	
GODKÄND AV		ÄNDRING	
J. NILSSON			
RITNINGSTYP			
SEKTIONS-RITNING			
TEKNIKOMRÅDE / INNEHÅLL			
VÄGUTFORMNING OCH TRAFIK			
BESKRIVNING			
TYPSEKTIONER			
A-A - B-B			
SKALA		FÖRVALTNINGSNUMMER	
1:50		A1	
RITNINGSDATUM		BLAD	BET
202T0401		NÄSTA BLAD	