

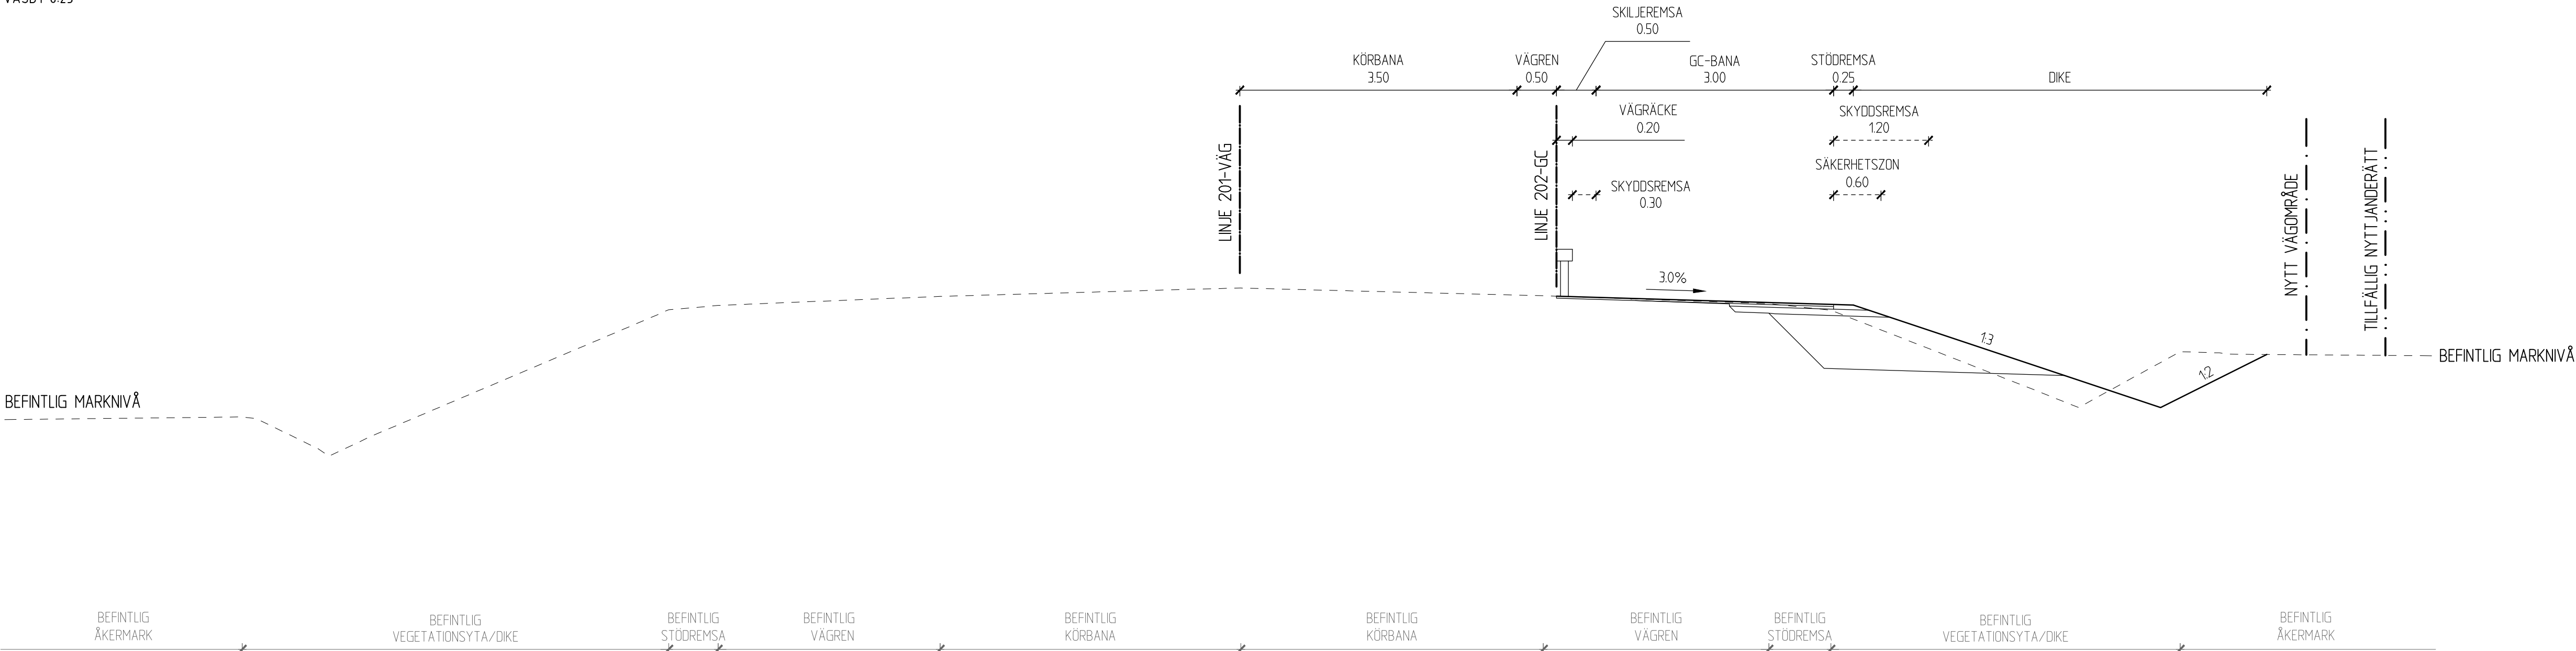


TYPSEKTION E-E
VÄG 600, BREDDNING AV VÄG
VÄSBY 6:23

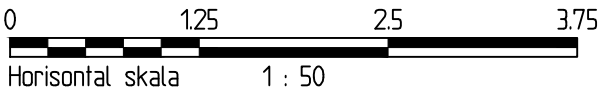

TYPSEKTION F-F
ÖVERGÅNG VÄG 600/742, BREDDNING AV VÄG
VÄSBY 6:23

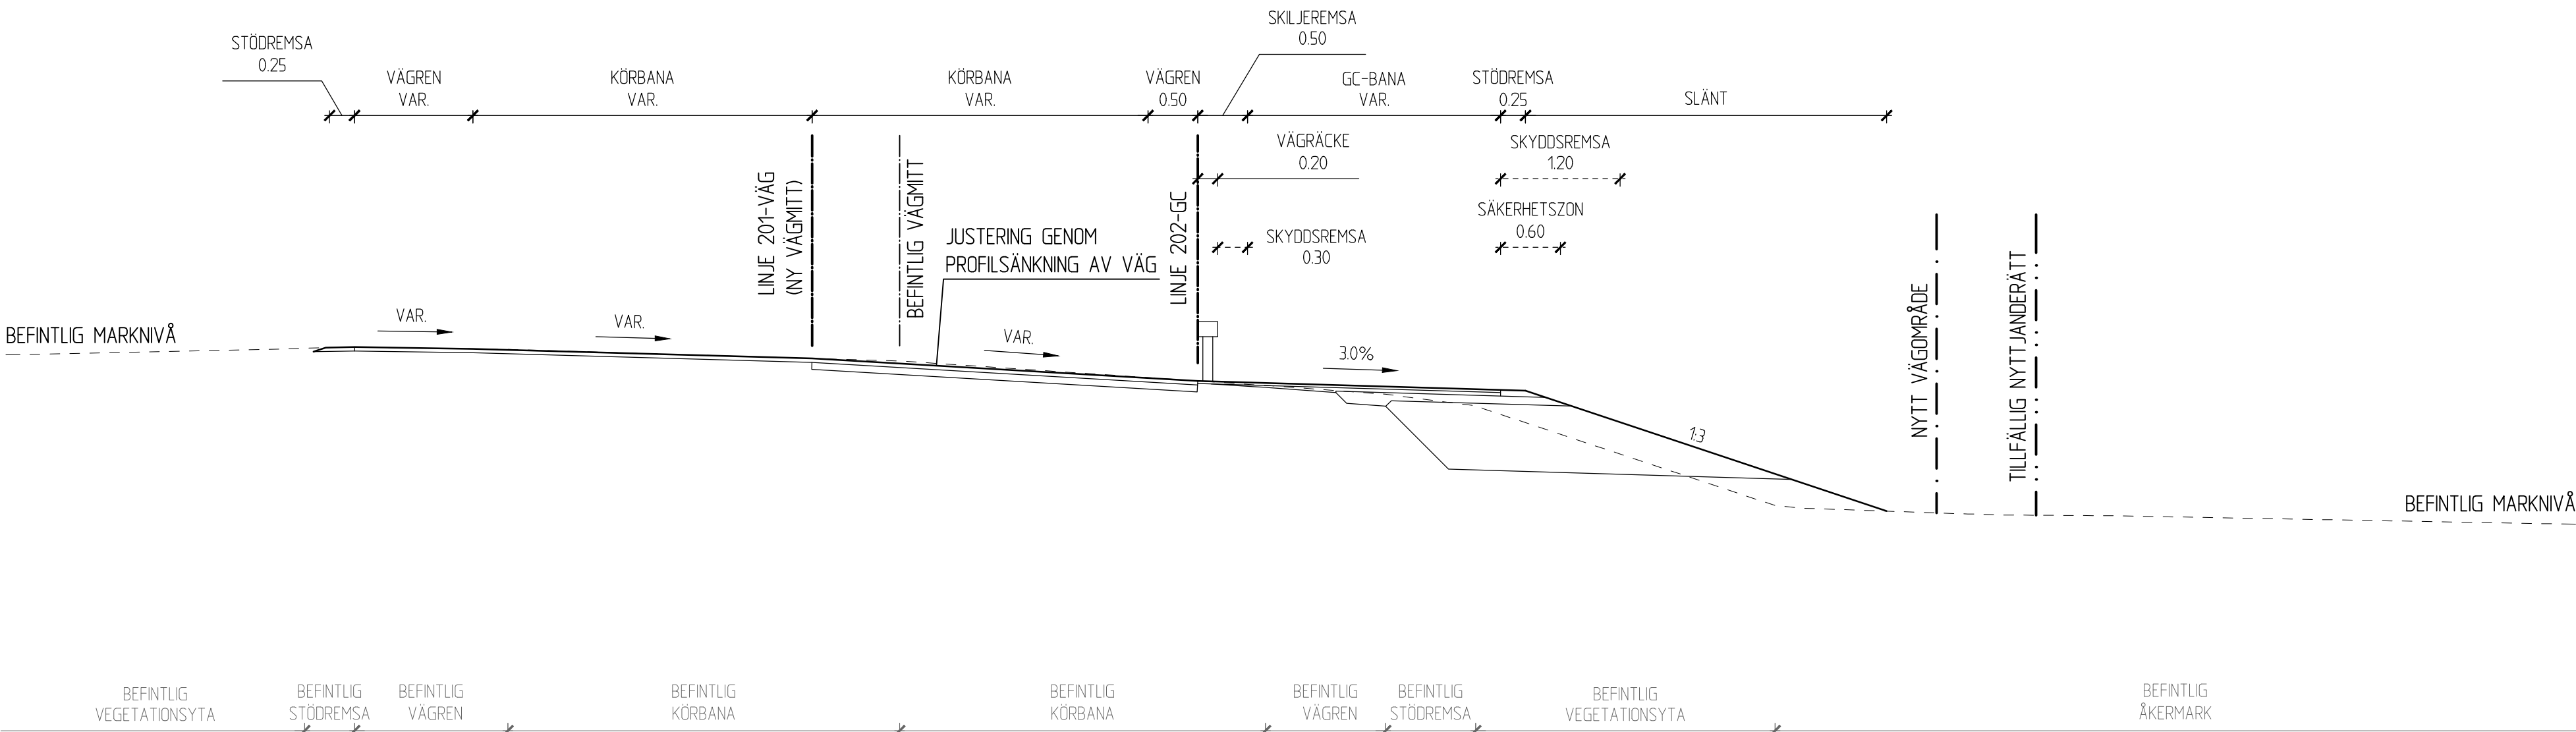

TYP AV PLAN		VÄGPLAN	
GRANSKNINGSSTATUS / SYFTE			
FÖR GRANSKNING			
HANDLINGSTYP			
FASTSTÄLLELSEHANDLING			
DATUM		LEVERANS / ÄNDRINGS-PM	
2024-07-04			
OBJEKT			
GC-VÄG			
TIERP - TIERPS KYRKBY			
DELOMRÅDE / BANDEL			
TIERP			
ANLÄGGNINGSDEN			
TIERP - TIERPS KYRKBY			
OBJEKTNUMMER / KM		KONSTRUKTIONSNUMMER	
169470			
BESTÄLLARE		LEVERANTÖR	
 TRAFIKVERKET			
SKAPAD AV		UPPDRAGSGENOMFÖRARE	
G. KINDGREN		2013741	
GODKÄND AV		ÄNDRING	
J. NILSSON			
RITNINGSTYP			
SEKTIONS-RITNING			
TEKNIKOMRÅDE / INNEHÅLL			
VÄGUTFORMNING OCH TRAFIK			
BESKRIVNING			
TYPSEKTIONER			
E-E - F-F			
SKALA		FÖRVALTNINGSNUMMER	
1:50		A1	
RITNINGSGENOMFÖRARE		BLAD	
202T0403		NÄSTA BLAD	
		BET	