




TYPSEKTION G-G

VÄG 742, HÅLLPLATS TORSLUNDA
VÄSBY 6.23

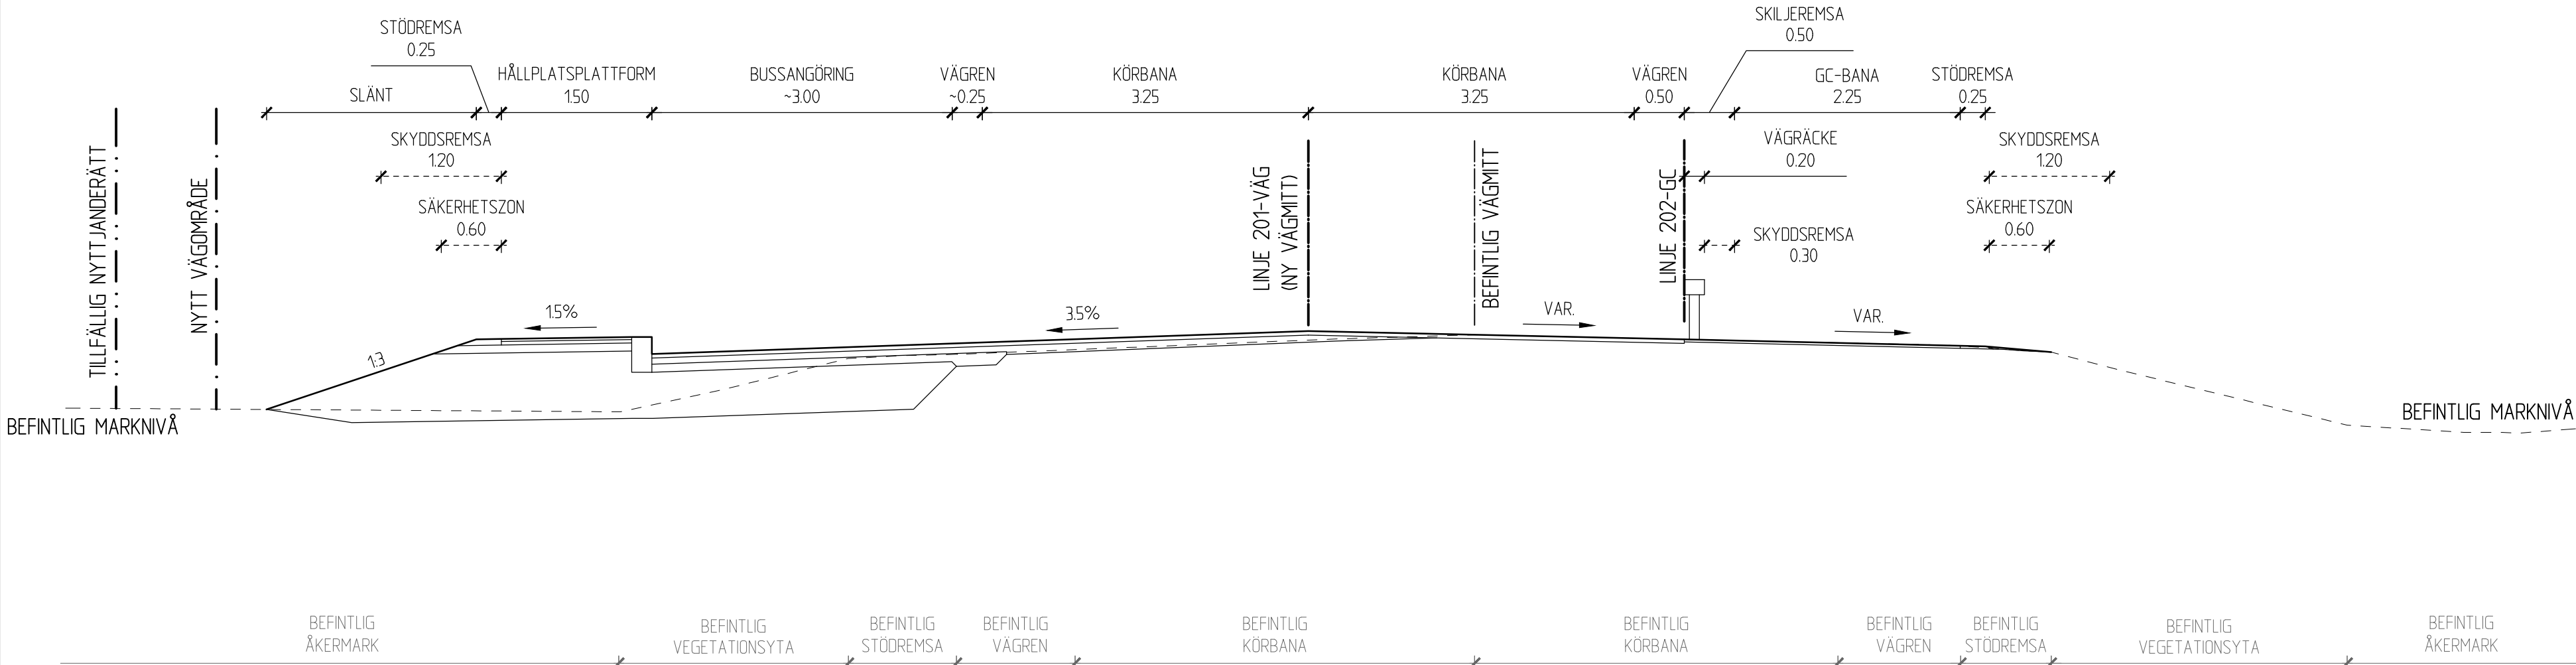

TYPSEKTION H-H

VÄG 742, HÖG BANK
TORSLUNDA 1.7

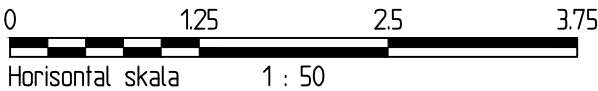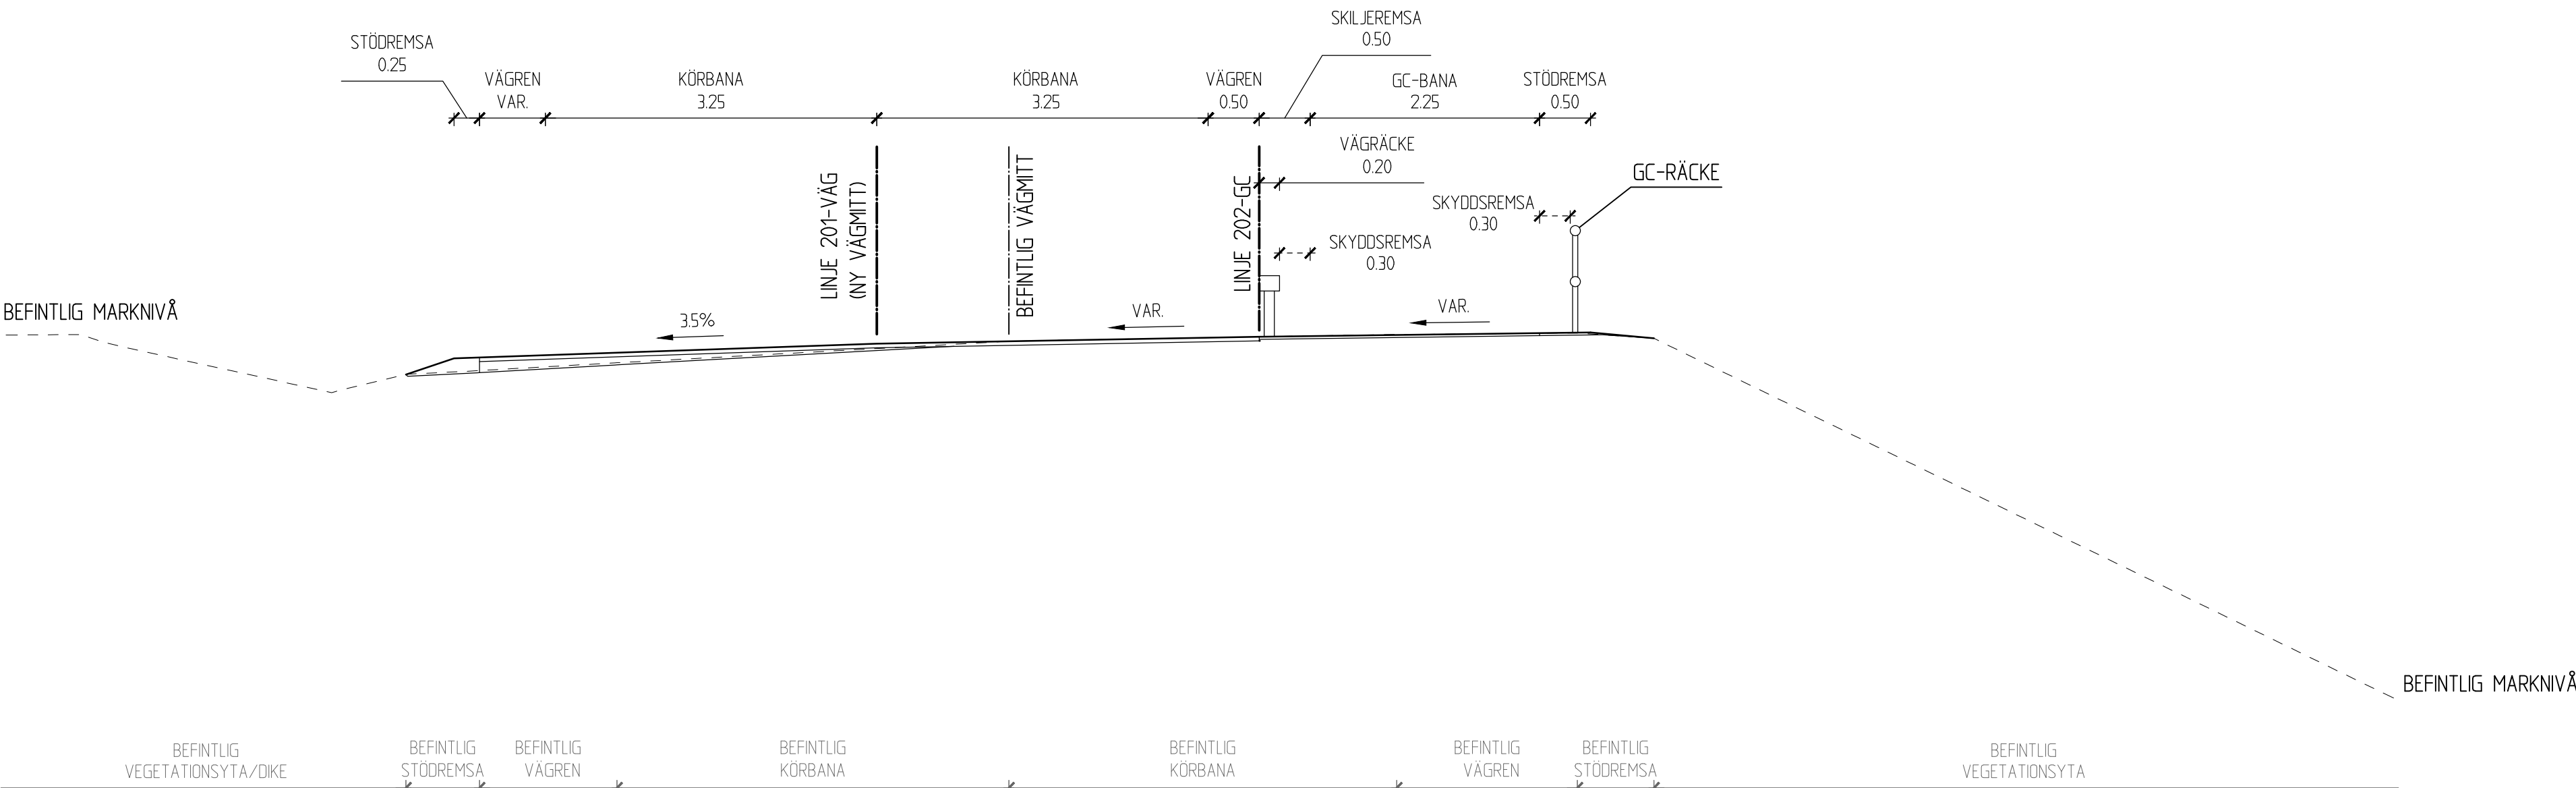

TYP AV PLAN		VÄGPLAN			
GRANSKNINGSSTATUS / SYFTE		FÖR GRANSKNING			
HANDLINGSTYP		FASTSTÄLLESEHANDLING			
DATUM				LEVERANS / ÄNDRINGS-PM	
2024-07-04					
OBJEKT					
GC-VÄG					
TIERP - TIERPS KYRKBY					
DELOMRÅDE / BANDEL					
TIERP					
ANLÄGGNINGSDEN					
TIERP - TIERPS KYRKBY					
OBJEKTNUMMER / KM		KONSTRUKTÖRSNUMMER			
169470					
BESTÄLLARE		LEVERANTÖR			
 TRAFIKVERKET					
SKAPAD AV		UPPDRAGSGRUPP			
G. KINDGREN		2013741			
GODKÄND AV		AVDELNING			
J. NILSSON					
RITNINGSTYP					
SEKTIONS-RITNING					
TEKNIKOMRÅDE / INNEHÅLL					
VÄGUTFORMNING OCH TRAFIK					
BESKRIVNING					
TYPSEKTIONER					
G-G - H-H					
SKALA		FÖRVALTNINGSNUMMER			
1:50		A1			
RITNINGSGRUPP		BLAD			
202T0404		NÄSTA BLAD			
		BET			